


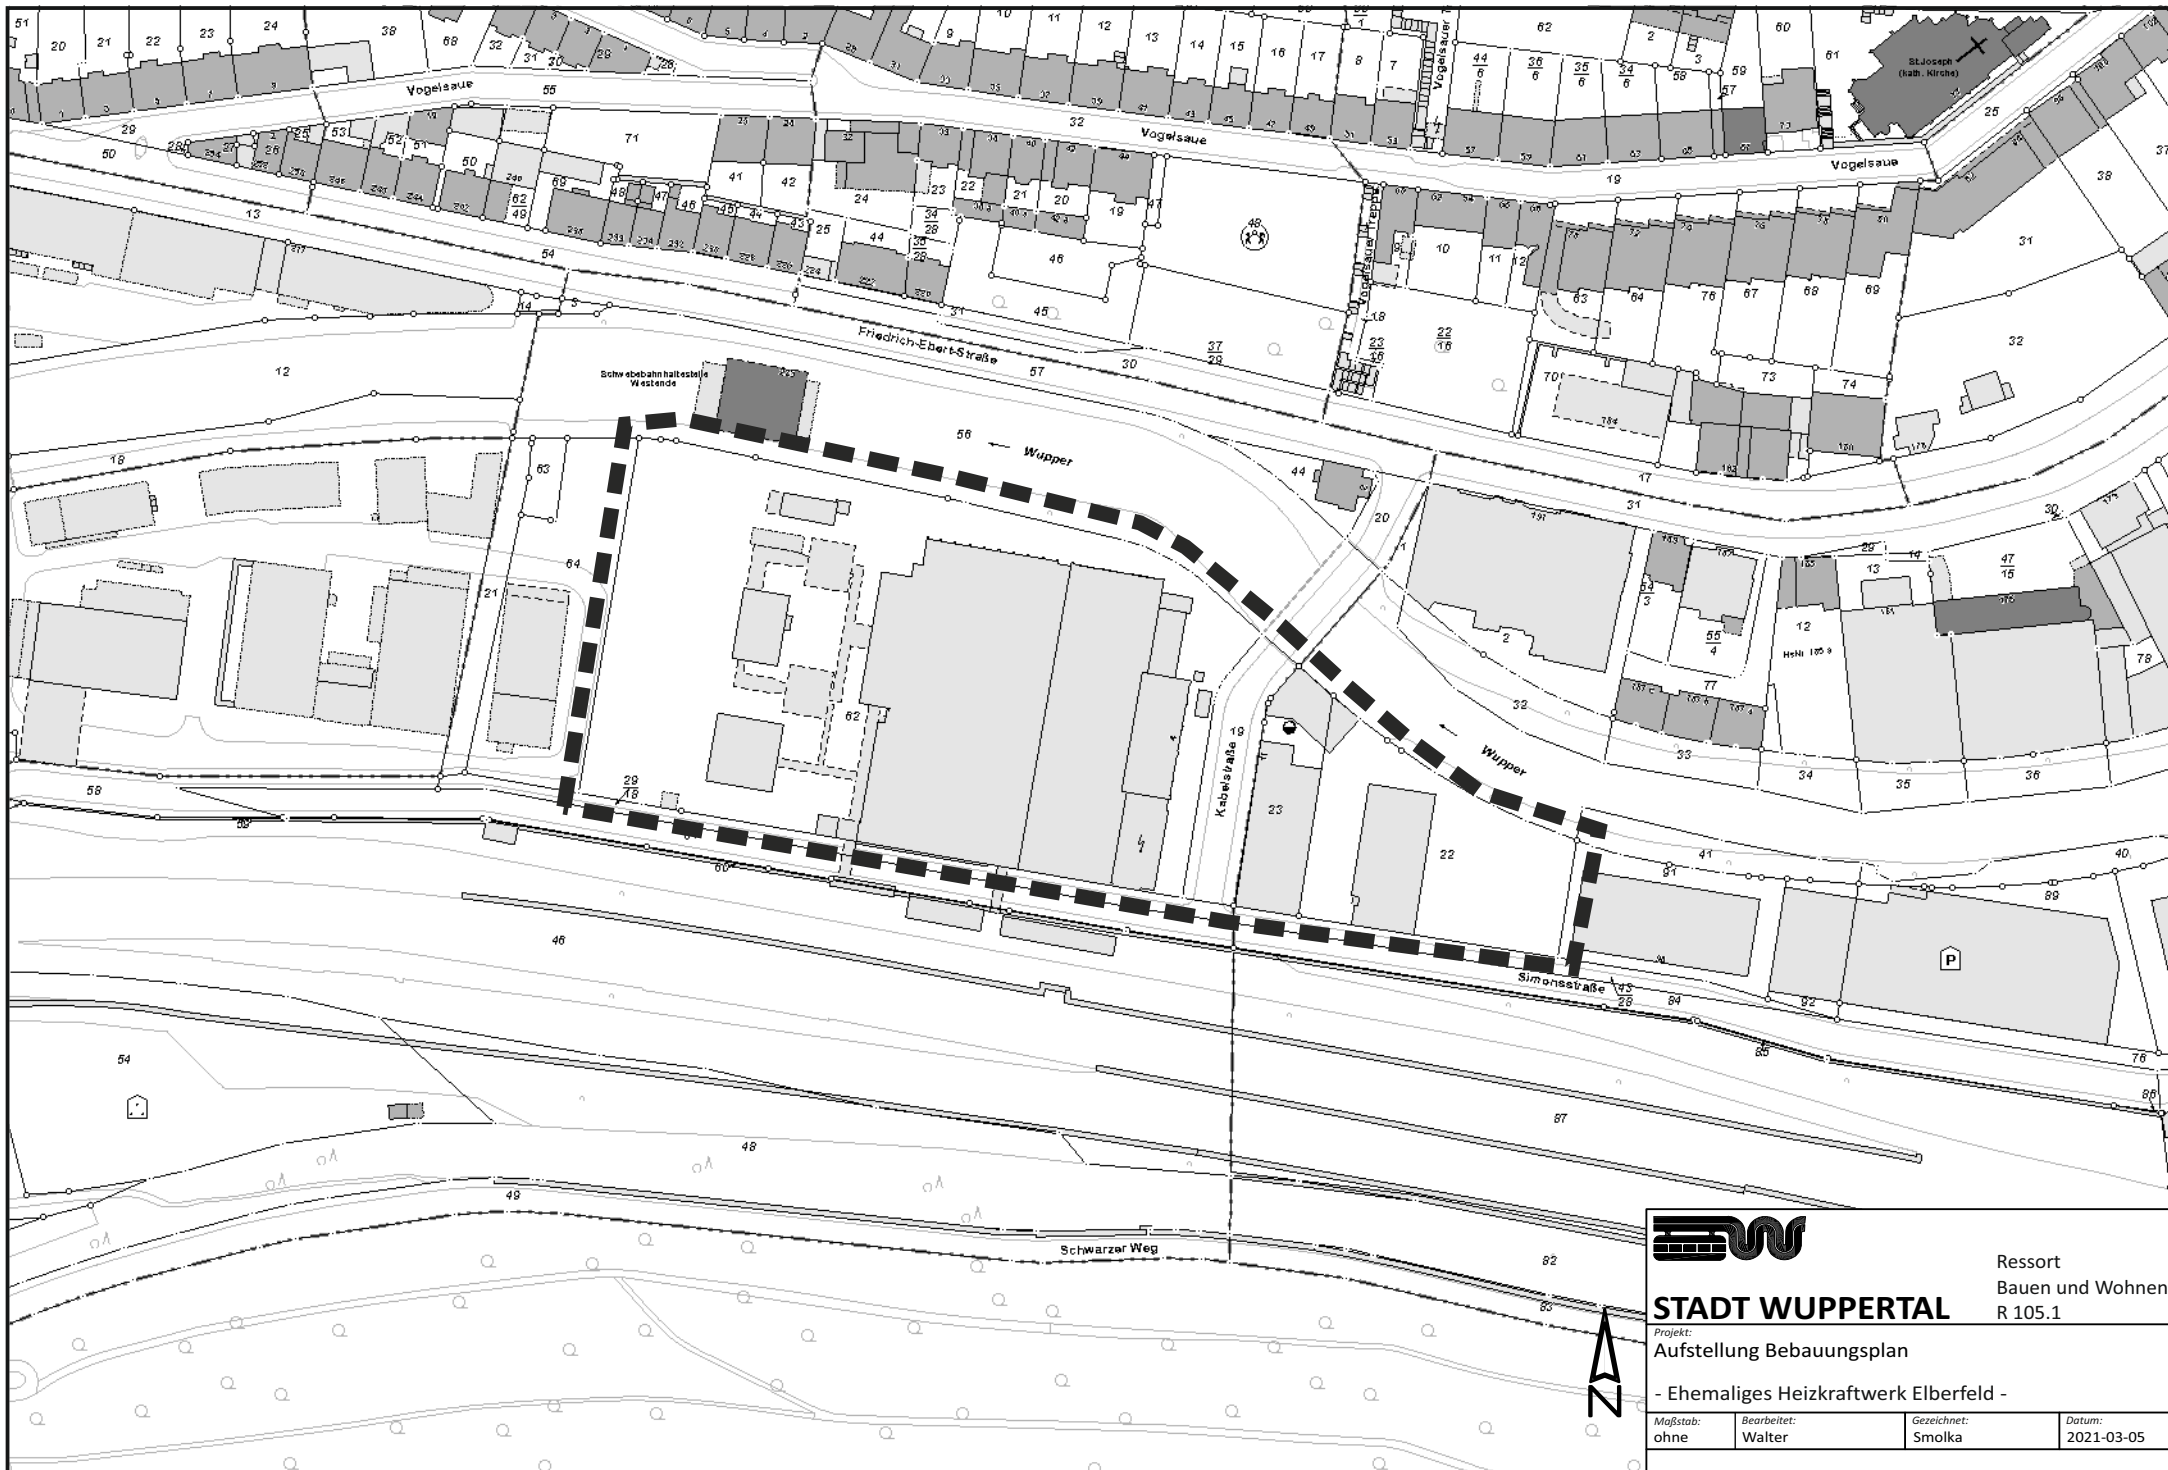

STADT WUPPERTAL

Projekt:
Aufstellung Bebauungsplan

- Ehemaliges Heizkraftwerk Elberfeld -

Maßstab: ohne	Bearbeitet: Walter	Gezeichnet: Smolka	Datum: 2021-03-05
------------------	-----------------------	-----------------------	----------------------

Ressort
Bauen und Wohnen
R 105.1