


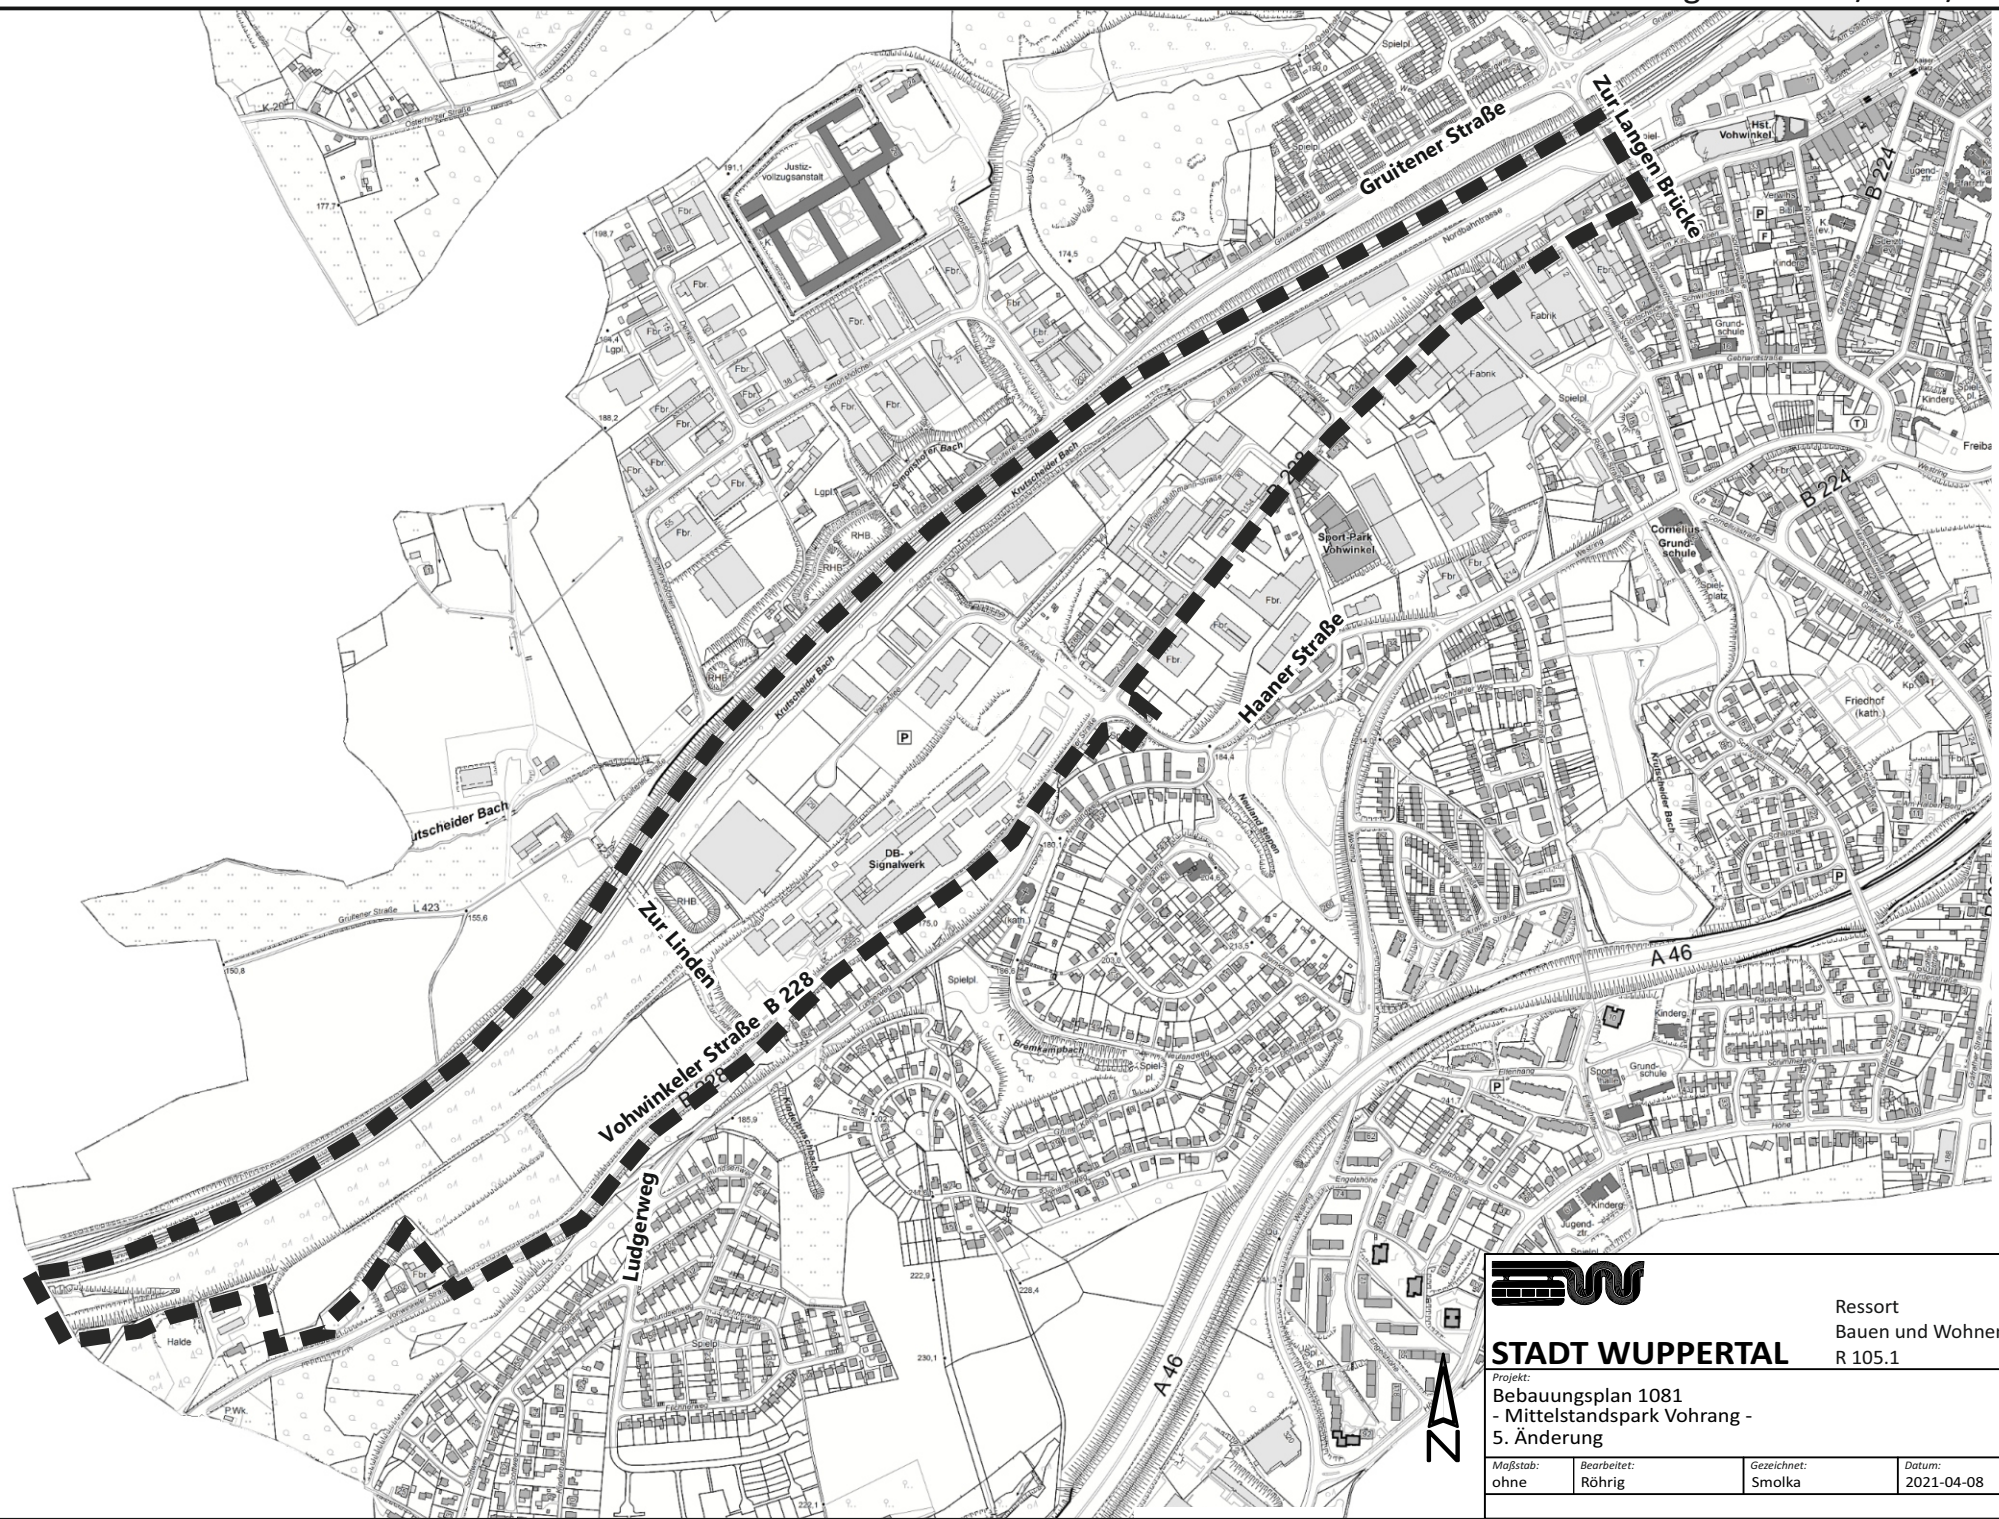

STADT WUPPERTAL

Projekt:
Bebauungsplan 1081
- Mittelstandspark Vohrang -
5. Änderung

Ressort
Bauen und Wohnen
R 105.1

Maßstab: ohne	Bearbeitet: Röhrig	Gezeichnet: Smolka	Datum: 2021-04-08
------------------	-----------------------	-----------------------	----------------------