


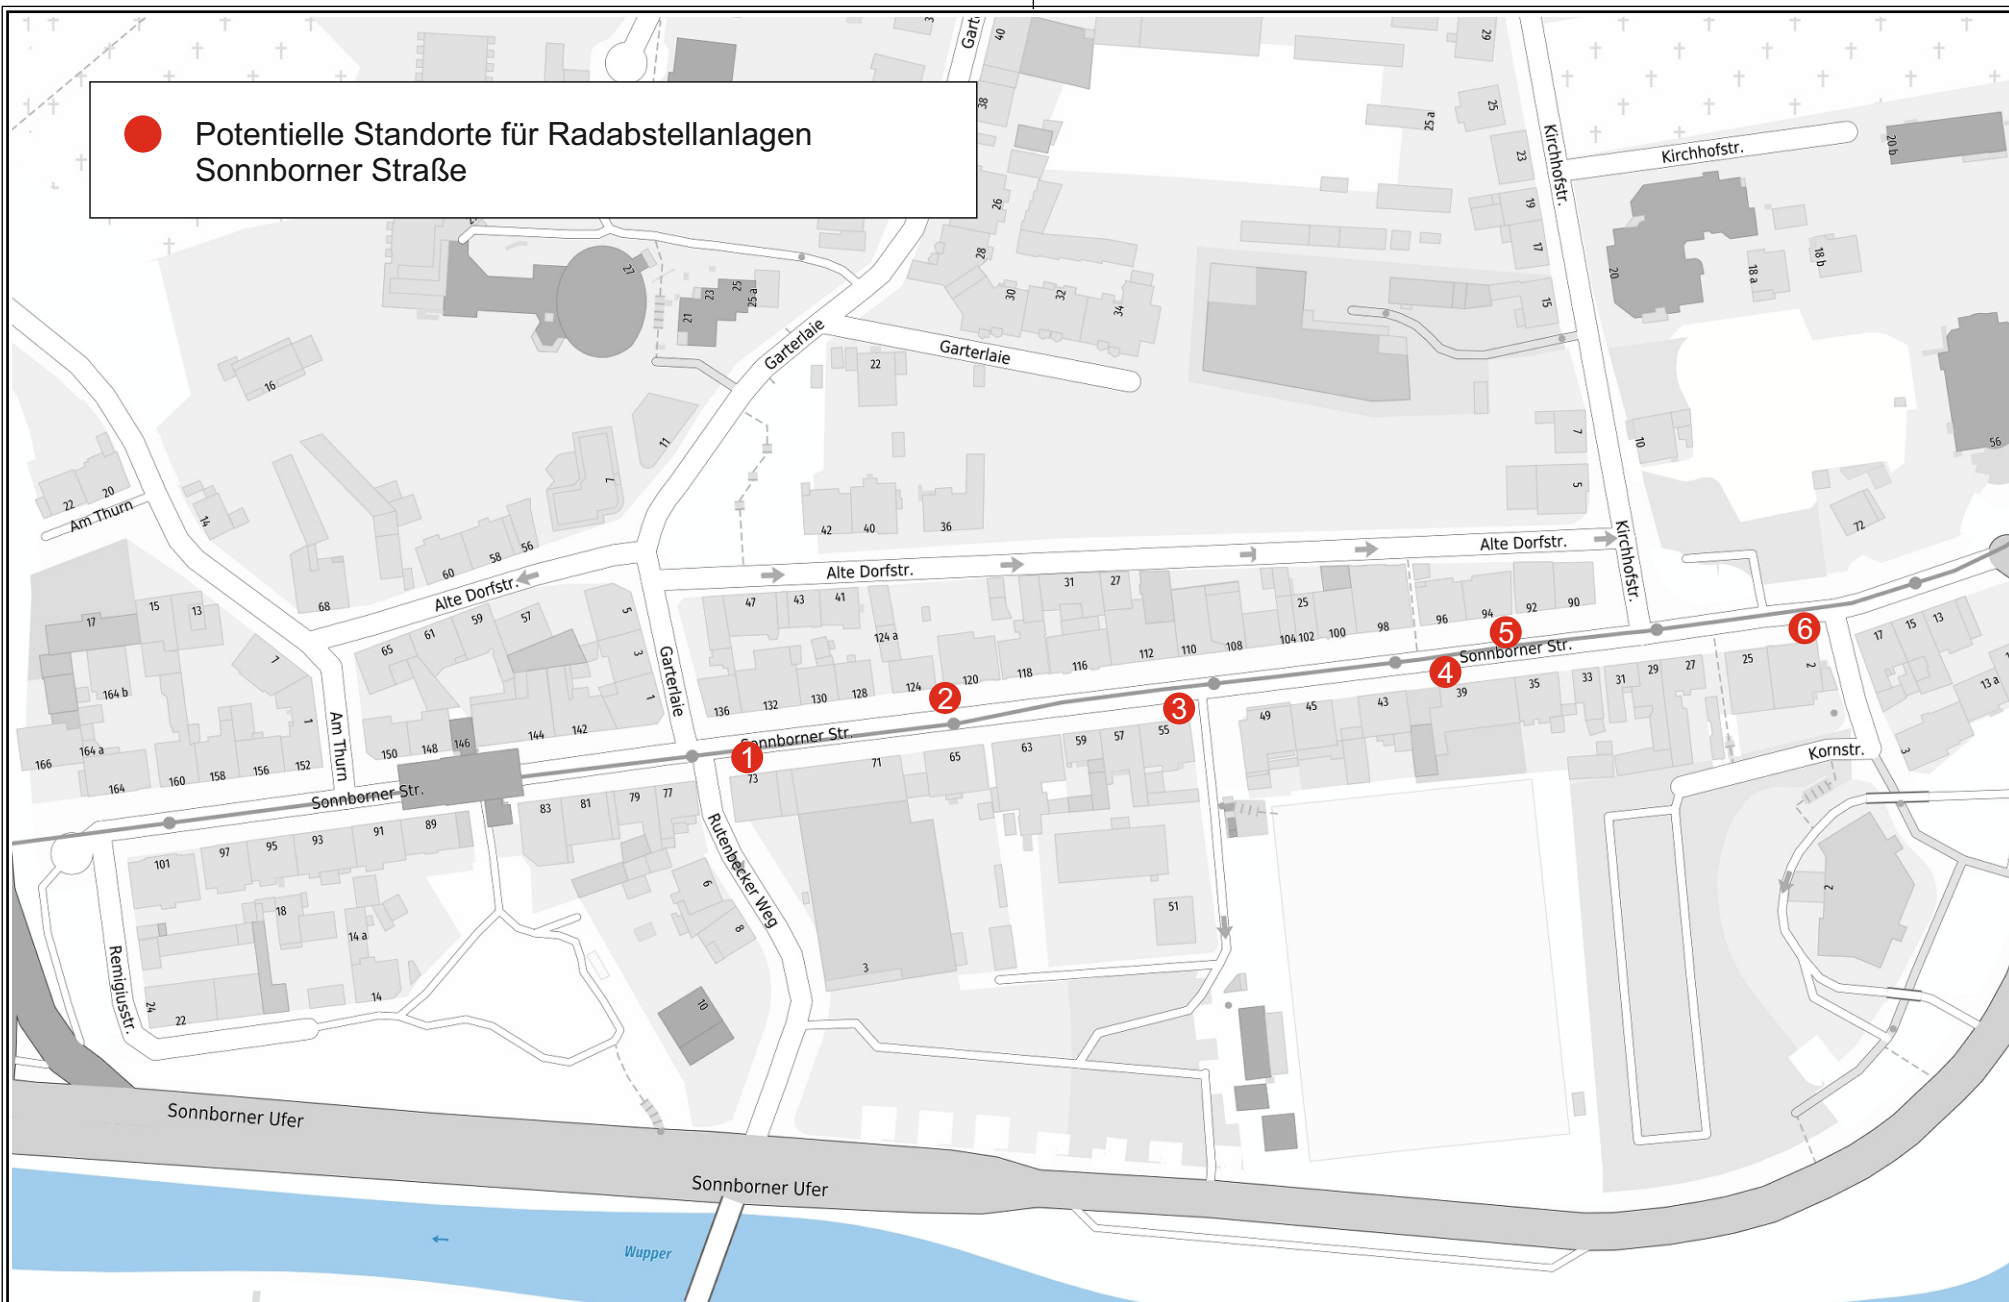

Potentielle Standorte für Radabstellanlagen
Sonnborner Straße



Herausgeber:
Stadt Wuppertal
Ressort Vermessung, Katasteramt und Geodaten

Standorte Sonnborner Straße
Müller

Maßstab 1:2000

Erstellt am 15.09.2020

Dieser Ausdruck ist gesetzlich geschützt!

Vervielfältigungen, Umarbeiten, Veröffentlichungen oder die Weitergabe an Dritte nur mit Zustimmung des Herausgebers, ausgenommen Vervielfältigungen und Umarbeitungen zur innerbetrieblichen Verwendung bei Behörden oder zum eigenen Gebrauch.

Möglicher neuer Standort für Radabstellanlage

Abstände:


- Bügel schräg zur Straße aufstellen mittig der vorgesehenen Fläche
- Bügelbeginn ca. 70 cm von Bordsteinkante entfernt
- Bügelende ca. 150 - 160 cm von Bordsteinkante entfernt

Schmalstrich: Beginn: Markierung Parkstreifen (Pflastersteine)
200 cm Breite einzeichnen,
Länge bis zum Betonpfeiler anpassen

Schmalstrich Breite 12 cm, weiß



== Schmalstrich

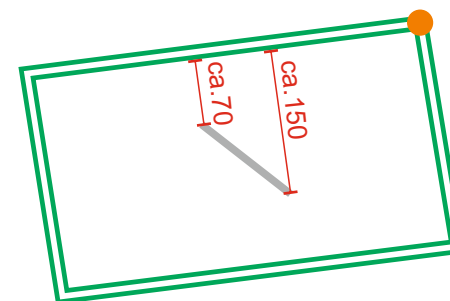

Maßangaben in cm



Herausgeber:
Stadt Wuppertal
Ressort Vermessung, Katasteramt und Geodaten

Standort 1 - Sonnborner Straße (Höhe Hausnummer 73)
Müller

Maßstab 1:200

Erstellt am 15.09.2020

Dieser Ausdruck ist gesetzlich geschützt!

Vervielfältigungen, Umarbeiten, Veröffentlichungen oder die Weitergabe an Dritte nur mit Zustimmung des Herausgebers, ausgenommen Vervielfältigungen und Umarbeitungen zur innerbetrieblichen Verwendung bei Behörden oder zum eigenen Gebrauch.

Möglicher neuer Standort für Radabstellanlagen

Abstände:


- 140 cm zwischen den parallelliegenden Bügeln
- je 70 cm zwischen Beginn der Bügel und Bordsteinkante
- je 160 cm zwischen Ende der Bügel und Bordsteinkante
- Bügel 1: vom Beginn Parkstreifen 115 cm und 165 cm entfernt

Schmalstrich: 200 cm x 400 cm einzeichnen,
Beginn: Markierung Parkstreifen (Pflastersteine)

Schmalstrich Breite 12 cm, weiß



 Schmalstrich

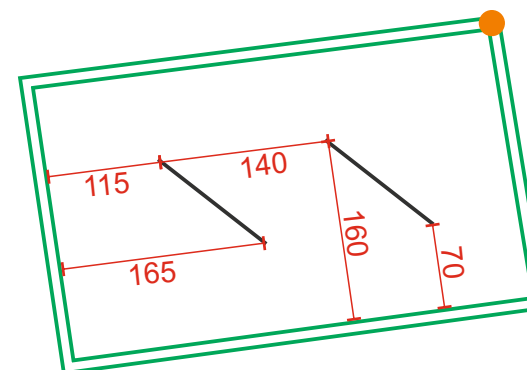

Bügel 1

Maßangaben in cm



Herausgeber:
Stadt Wuppertal
Ressort Vermessung, Katasteramt und Geodaten

Standort 2 - Sonnborner Straße (Höhe Hausnummer 120)
Müller

Maßstab 1:200

Erstellt am 15.09.2020

Dieser Ausdruck ist gesetzlich geschützt!

Vervielfältigungen, Umarbeiten, Veröffentlichungen oder die Weitergabe an Dritte nur mit Zustimmung des Herausgebers, ausgenommen Vervielfältigungen und Umarbeiten zur innerbetrieblichen Verwendung bei Behörden oder zum eigenen Gebrauch.




Möglicher neuer Standort für Radabstellanlagen

Abstände:

- 140 cm zwischen den parallelliegenden Bügeln
- je 80 cm zwischen Beginn der Bügel und Bordsteinkante
- je 160 cm zwischen Ende der Bügel und Bordsteinkante
- Bügel 1: auf der Höhe des Betonpfeilers 100 cm und 155 cm abmessen

Schmalstrich: Beginn: Pflastersteine der Einfahrt
200 cm Breite einzeichnen,
Länge bis zum Betonpfeiler anpassen

Schmalstrich Breite 12 cm, weiß

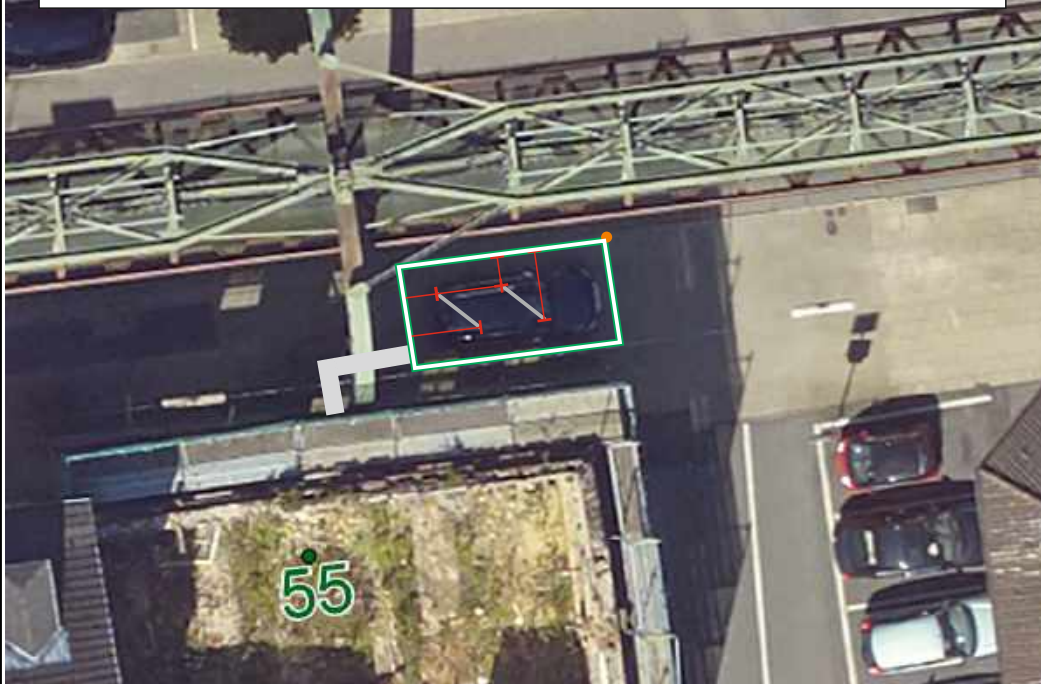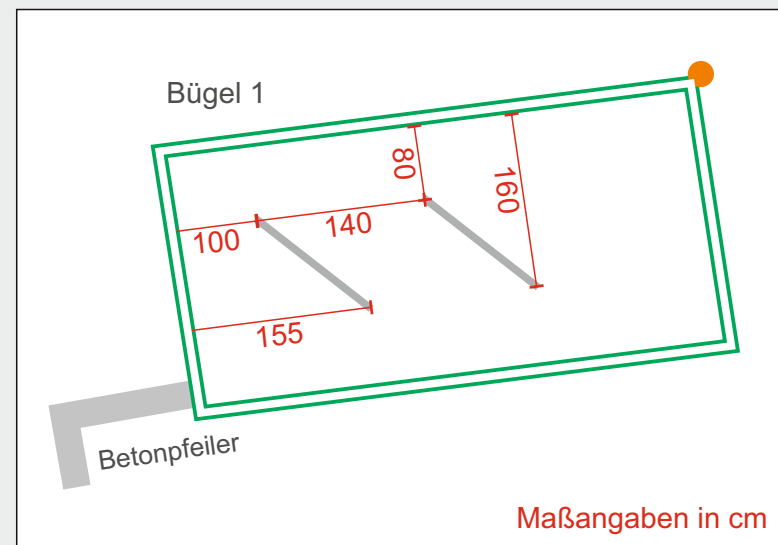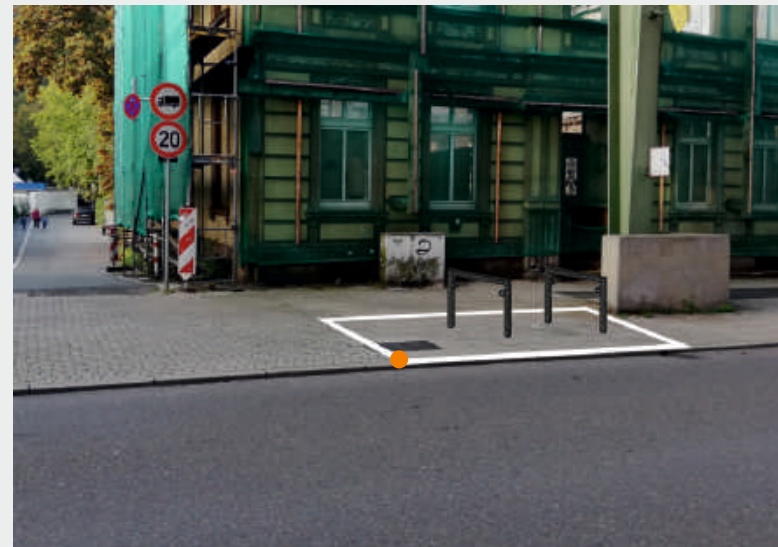

Herausgeber:
Stadt Wuppertal
Ressort Vermessung, Katasteramt und Geodaten

Standort 3 - Sonnborner Straße (Höhe Hausnummer 55)
Müller

Maßstab 1:200

Erstellt am 15.09.2020

Dieser Ausdruck ist gesetzlich geschützt!

Vervielfältigungen, Umarbeiten, Veröffentlichungen oder die Weitergabe an Dritte nur mit Zustimmung des Herausgebers, ausgenommen Vervielfältigungen und Umarbeitungen zur innerbetrieblichen Verwendung bei Behörden oder zum eigenen Gebrauch.


Möglicher neuer Standort für Radabstellanlagen

Abstände:

- 140 cm zwischen den parallelliegenden Bügeln
- je 70 cm zwischen Beginn der Bügel und Bordsteinkante
- je 150 cm zwischen Ende der Bügel und Bordsteinkante
- Bügel 1: vom Beginn Parkstreifen 90 cm und 150 cm entfernt

Schmalstrich: 200 cm x 360 cm einzeichnen,
Beginn: Markierung (Pflastersteine) Parkstreifen

Schmalstrich Breite 12 cm, weiß

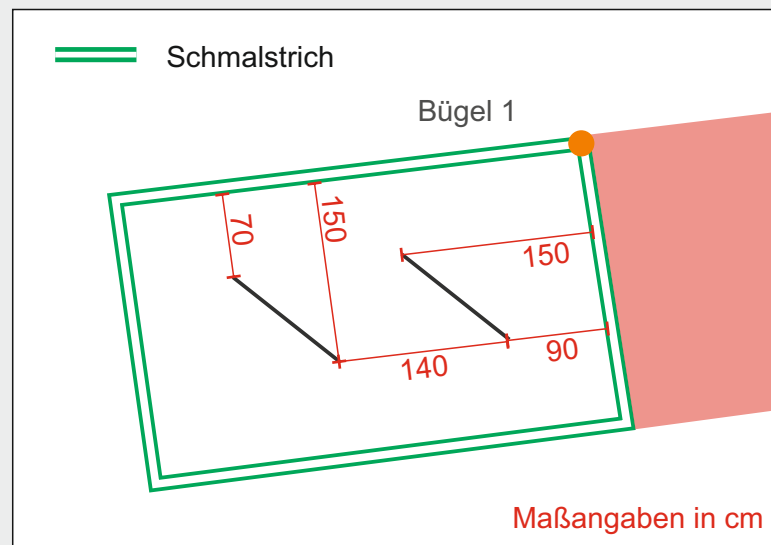

Herausgeber:
Stadt Wuppertal
Ressort Vermessung, Katasteramt und Geodaten

Standort 4 - Sonnborner Straße (Höhe Hausnummer 39)
Müller

Maßstab 1:200

Erstellt am 15.09.2020

Dieser Ausdruck ist gesetzlich geschützt!

Vervielfältigungen, Umarbeiten, Veröffentlichungen oder die Weitergabe an Dritte nur mit Zustimmung des Herausgebers, ausgenommen Vervielfältigungen und Umarbeitungen zur innerbetrieblichen Verwendung bei Behörden oder zum eigenen Gebrauch.

Möglicher neuer Standort für Radabstellanlagen

Abstände:

- 140 cm zwischen den parallelliegenden Bügeln
- je 75 cm zwischen Beginn der Bügel und Bordsteinkante
- je 160 cm zwischen Ende der Bügel und Bordsteinkante
- Bügel 1: vom Beginn Schmalstrich 100 cm und 150 cm entfernt


Schmalstrich: 200 cm x 400 cm einzeichnen,
Beginn: 70 cm von Markierung Parkstreifen
(Pflastersteine) entfernt

Schmalstrich Breite 12 cm, weiß



== Schmalstrich — Markierung Parkstreifen (Pflastersteine)

Bügel 1

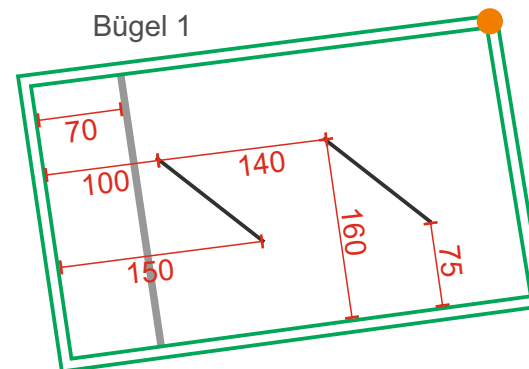

Maßangaben in cm



Herausgeber:
Stadt Wuppertal
Ressort Vermessung, Katasteramt und Geodaten

Standort 5 - Sonnborner Straße (Höhe Hausnummer 94)
Müller

Maßstab 1:200

Erstellt am 15.09.2020

Dieser Ausdruck ist gesetzlich geschützt!

Vervielfältigungen, Umarbeiten, Veröffentlichungen oder die Weitergabe an Dritte nur mit Zustimmung des Herausgebers, ausgenommen Vervielfältigungen und Umarbeiten zur innerbetrieblichen Verwendung bei Behörden oder zum eigenen Gebrauch.

Möglicher neuer Standort für Radabstellanlage


Abstände:

- 70 cm zwischen Beginn der Bügel und Bordsteinkante
- Bügel parallel zur schmalen Seite der Markierung
- 140 cm zwischen den Bügeln
- Bügel 1: 110 cm vom Beginn des Parkstreifens entfernt


Schmalstrich: 200 cm x 350 cm einzeichnen,
Beginn: Markierung Parkstreifen (Pflastersteine)

Schmalstrich Breite 12 cm, weiß

Im Bild rot markierten Mast verschieben bis zum Beginn des Schmalstrichs.

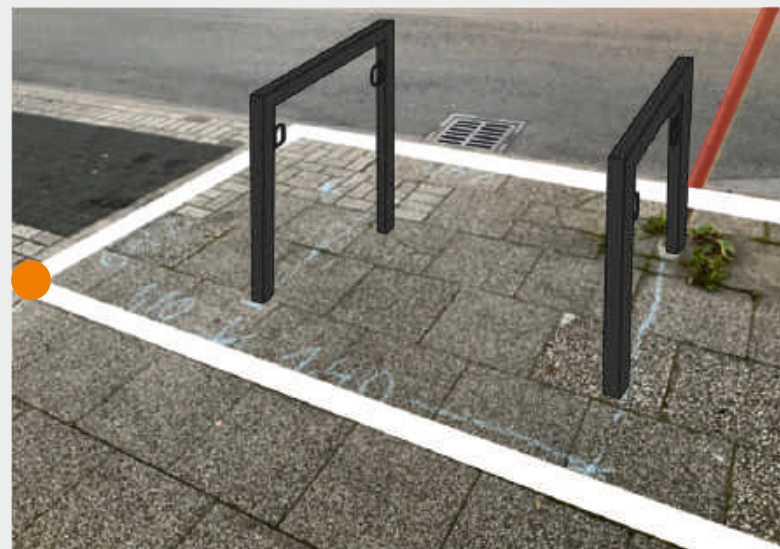

 Schmalstrich

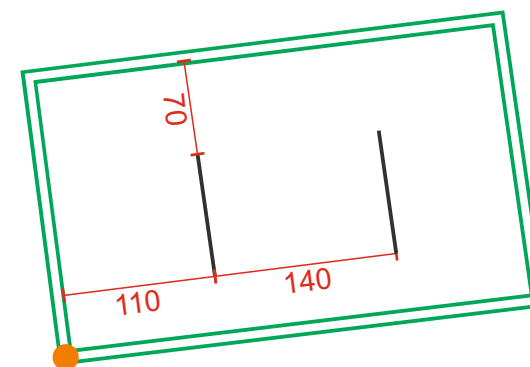

Maßangaben in cm



Herausgeber:
Stadt Wuppertal
Ressort Vermessung, Katasteramt und Geodaten

Standort 6 - Sonnborner Straße (Ecke Kornstraße, Hausnummer 2)
Müller

Maßstab 1:200

Erstellt am 25.09.2020

Dieser Ausdruck ist gesetzlich geschützt!

Vervielfältigungen, Umarbeiten, Veröffentlichungen oder die Weitergabe an Dritte nur mit Zustimmung des Herausgebers, ausgenommen Vervielfältigungen und Umarbeitungen zur innerbetrieblichen Verwendung bei Behörden oder zum eigenen Gebrauch.