


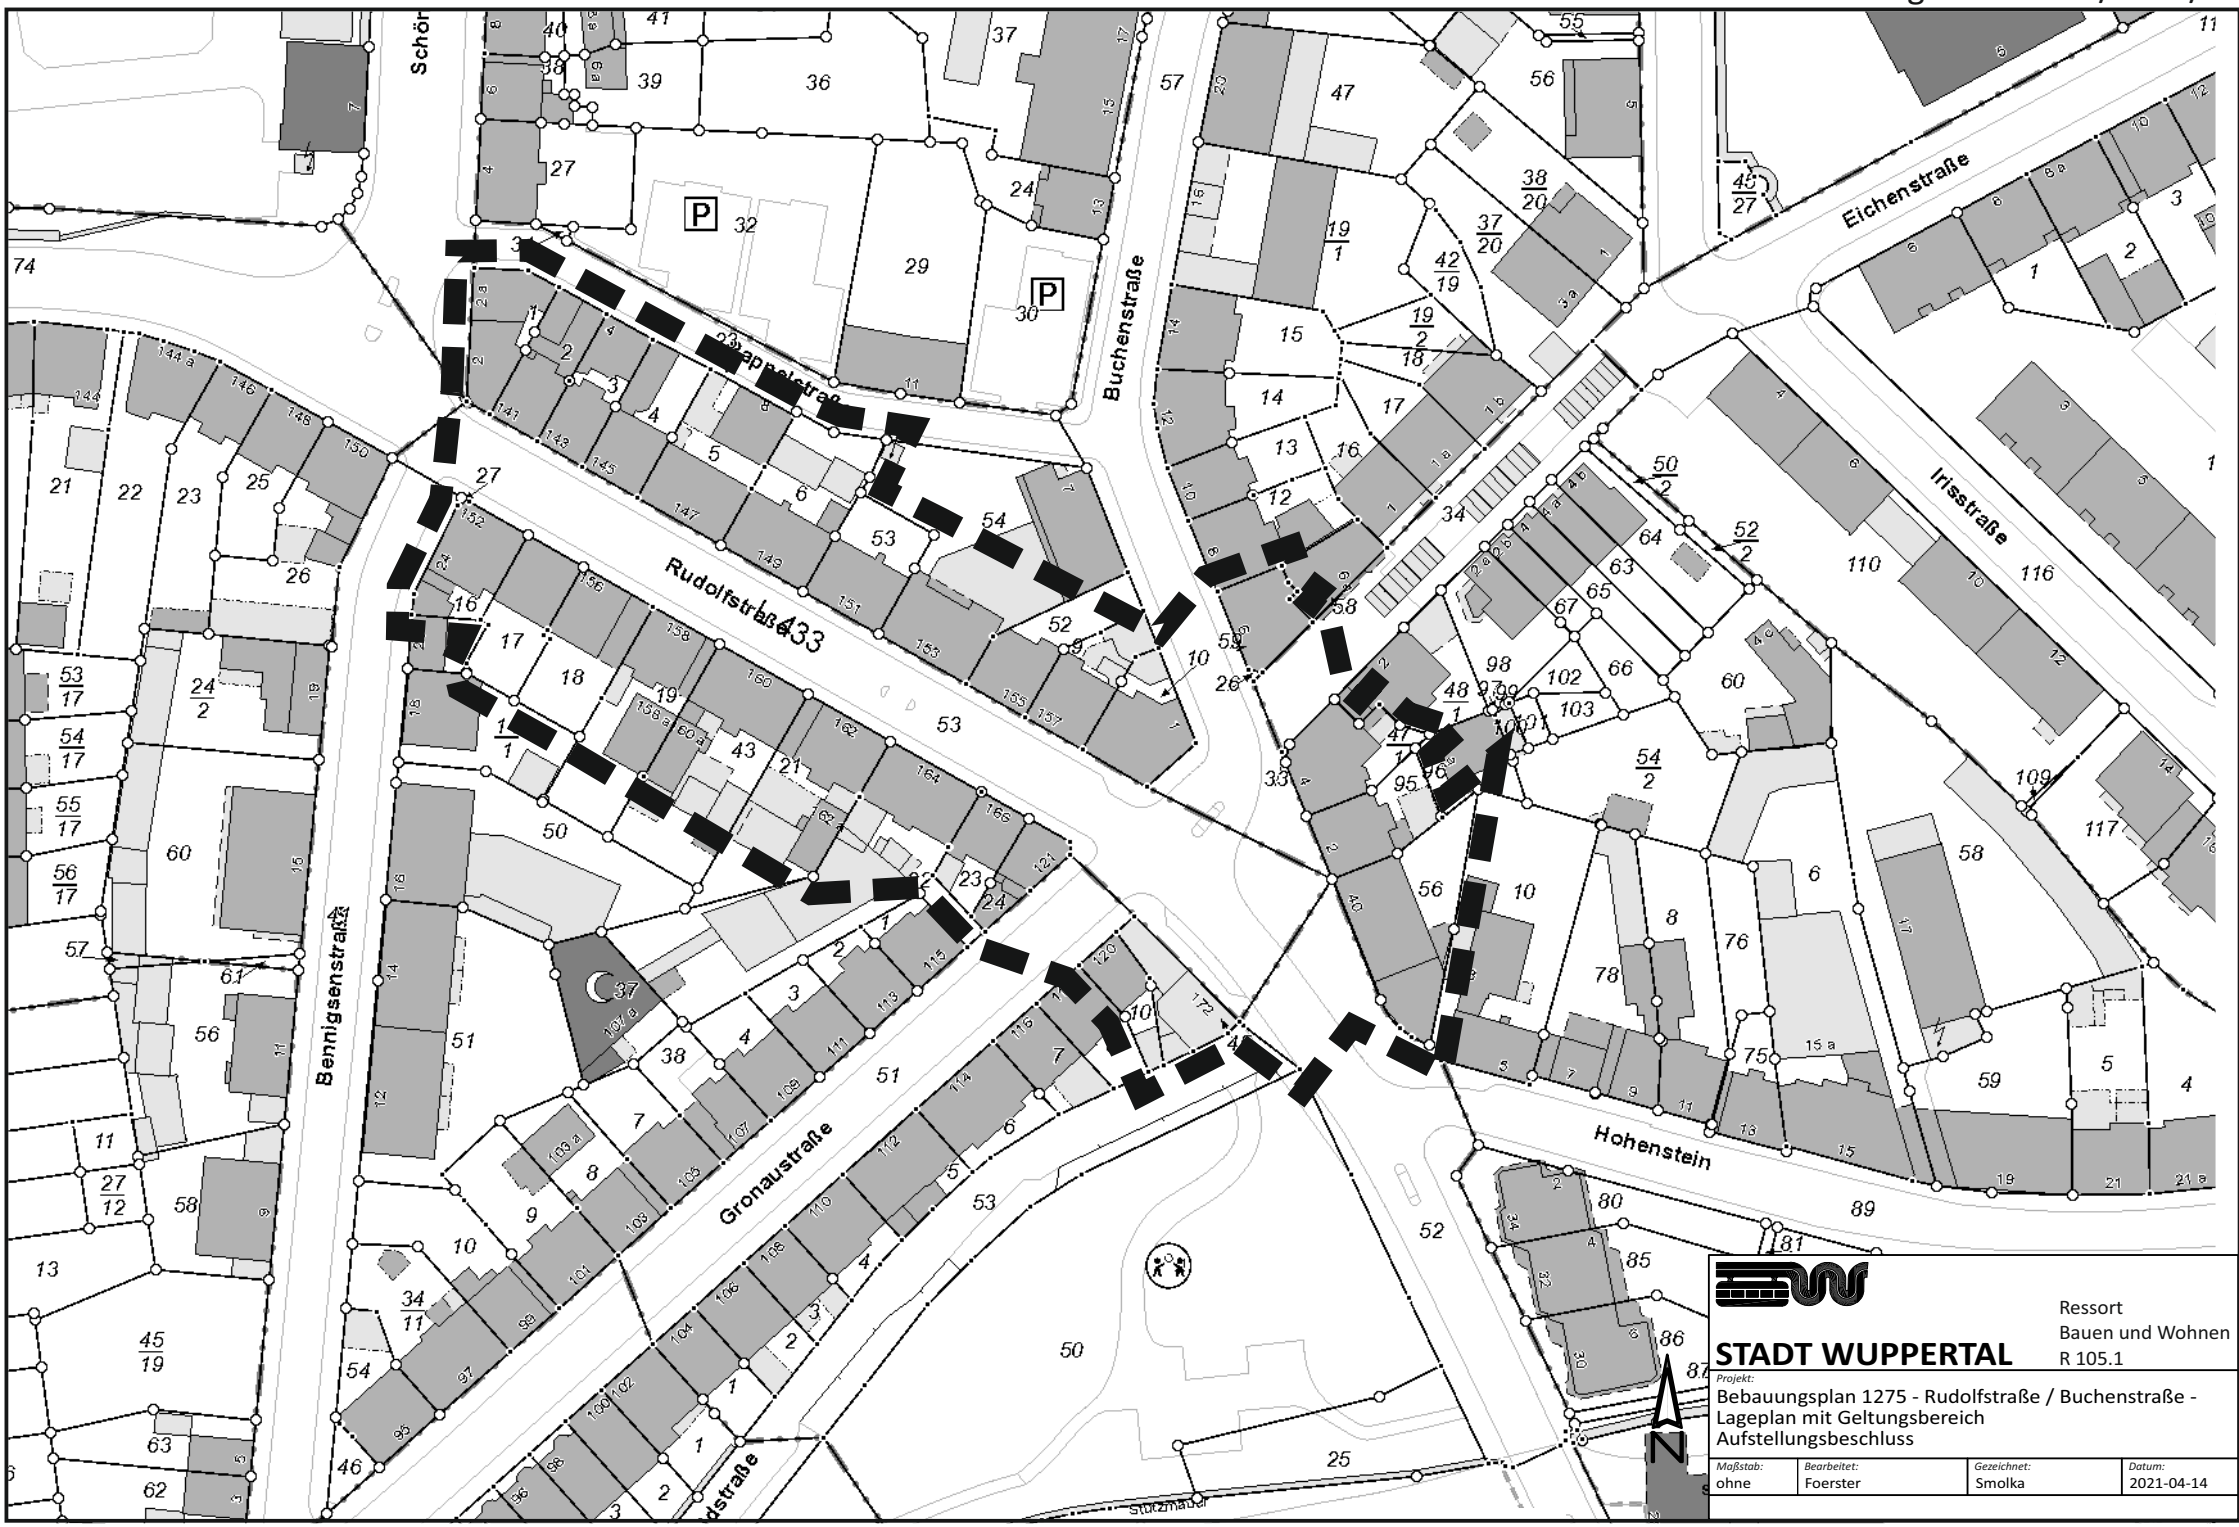

STADT WUPPERTAL

Projekt:
Bebauungsplan 1275 - Rudolfstraße / Buchenstraße -
Lageplan mit Geltungsbereich
Aufstellungsbeschluss

Ressort
Bauen und Wohnen
R 105.1

Maßstab: ohne	Bearbeitet: Foerster	Gezeichnet: Smolka	Datum: 2021-04-14
------------------	-------------------------	-----------------------	----------------------