


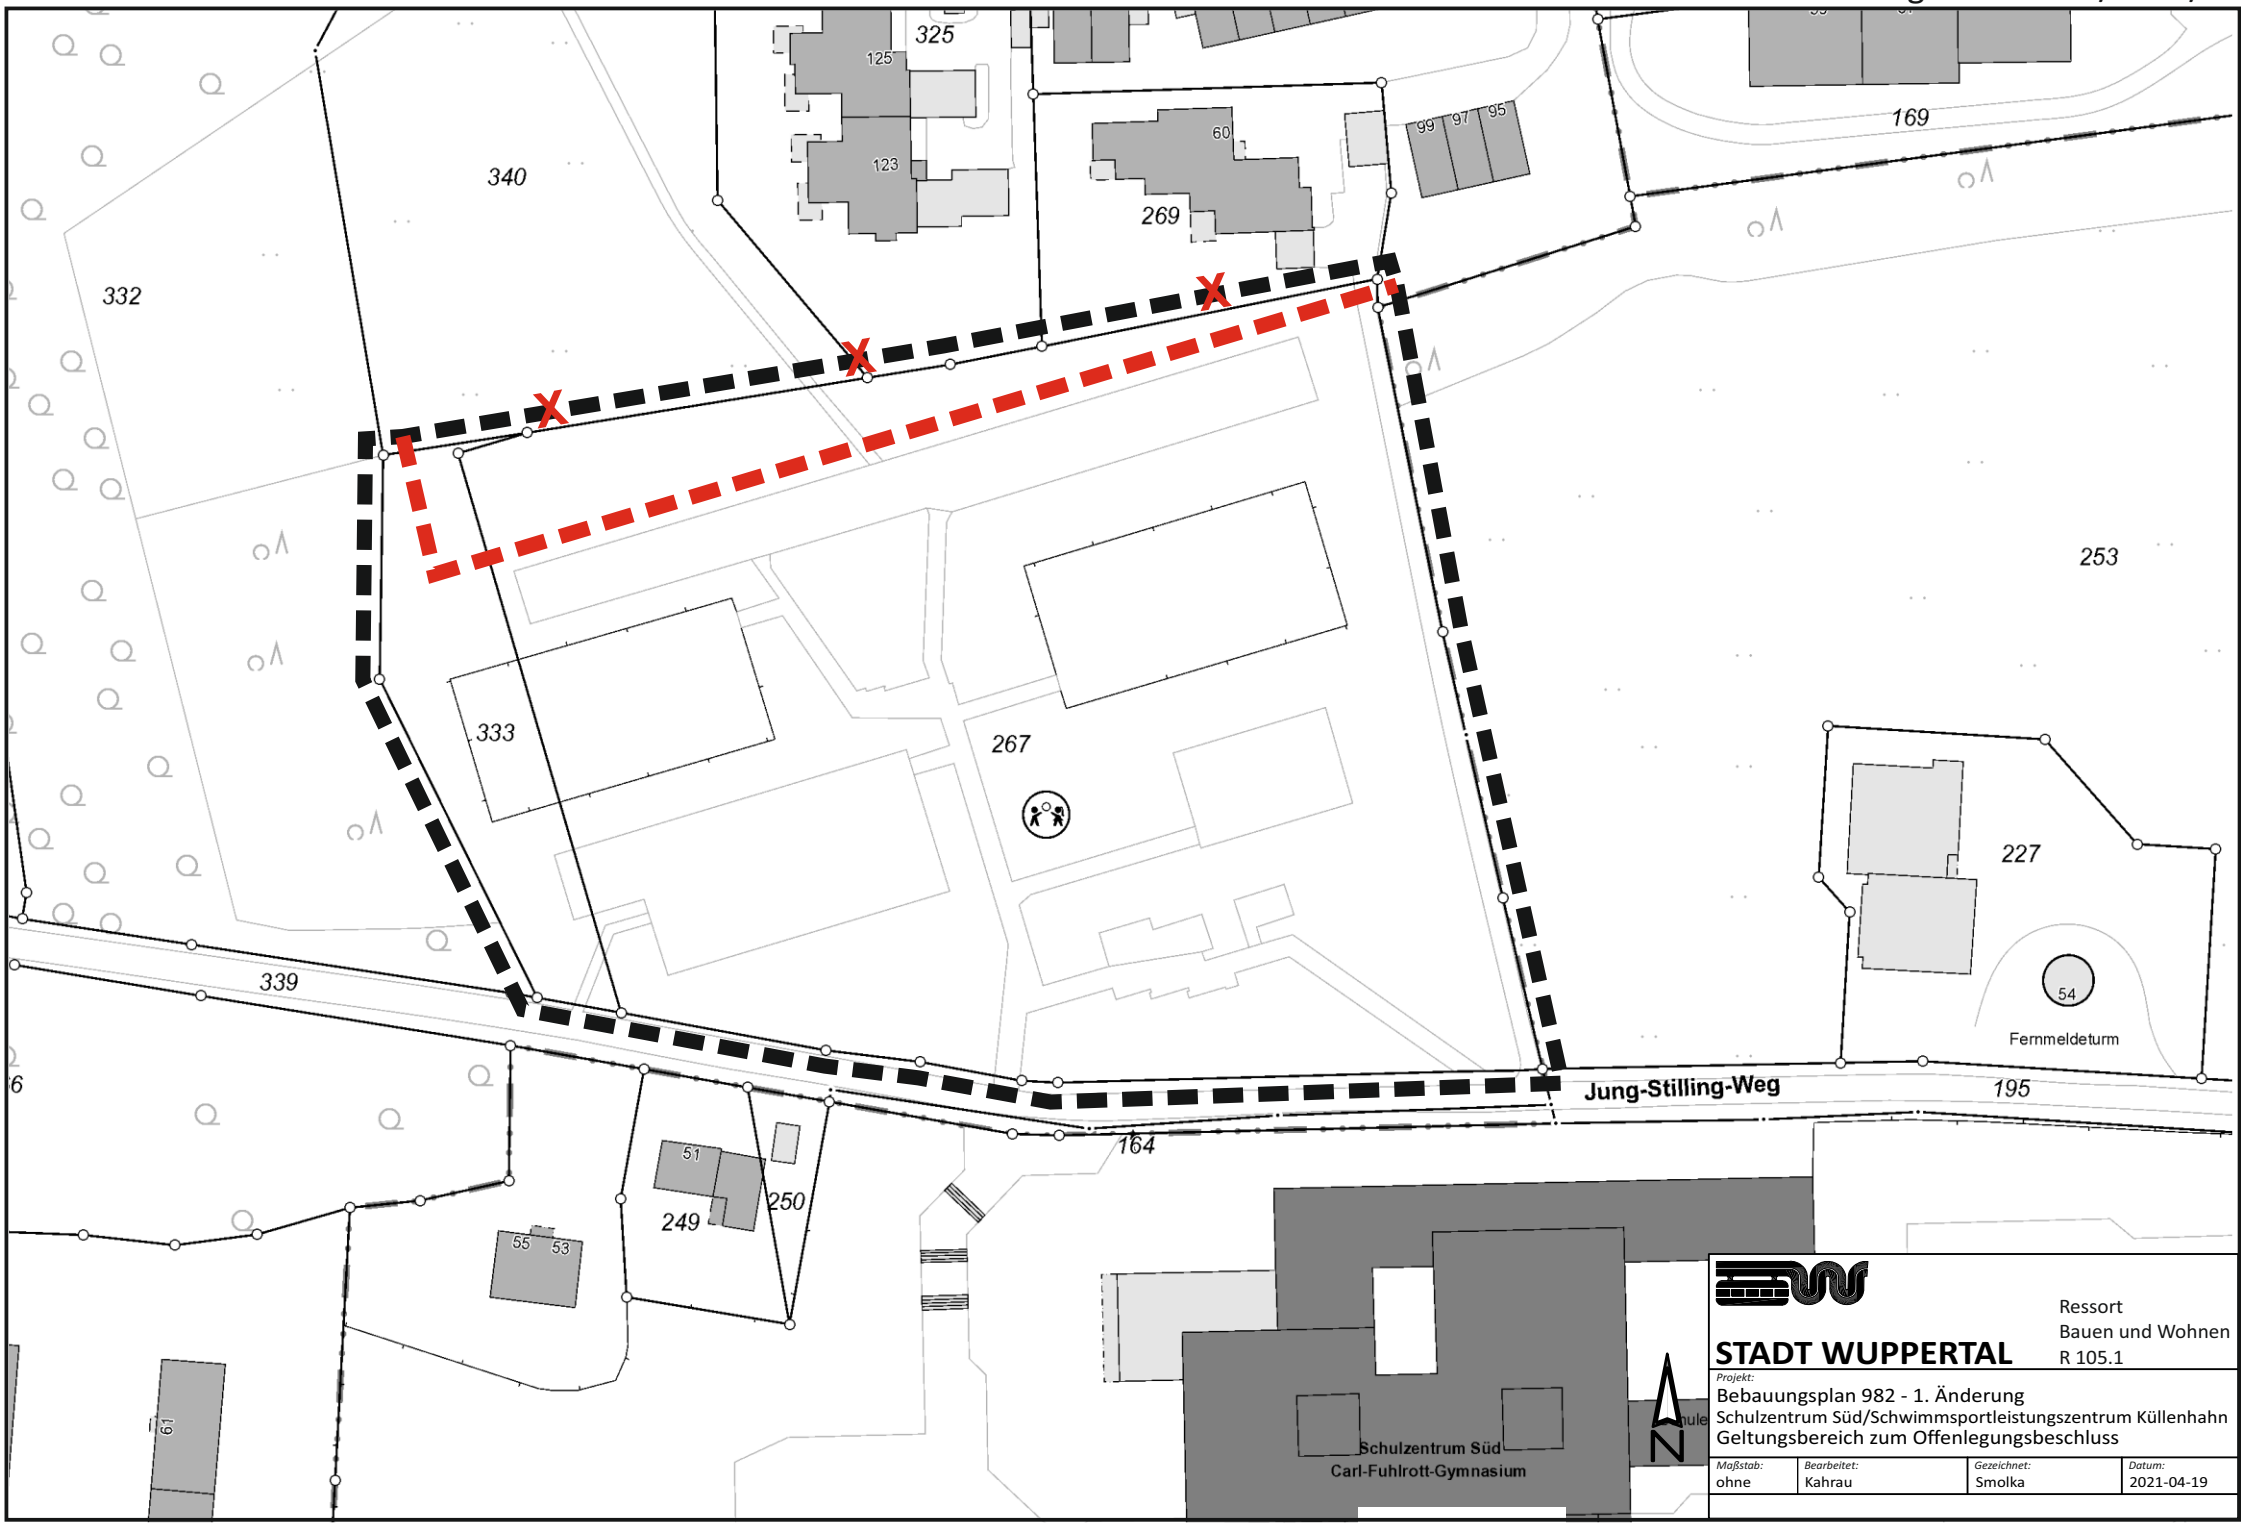

STADT WUPPERTAL

Projekt:
Bebauungsplan 982 - 1. Änderung
Schulzentrum Süd/Schwimmsportleistungszentrum Küllenhahn
Geltungsbereich zum Offenlegungsbeschluss

Ressort
Bauen und Wohnen
R 105.1

Maßstab: ohne	Bearbeitet: Kahrau	Gezeichnet: Smolka	Datum: 2021-04-19
------------------	-----------------------	-----------------------	----------------------

