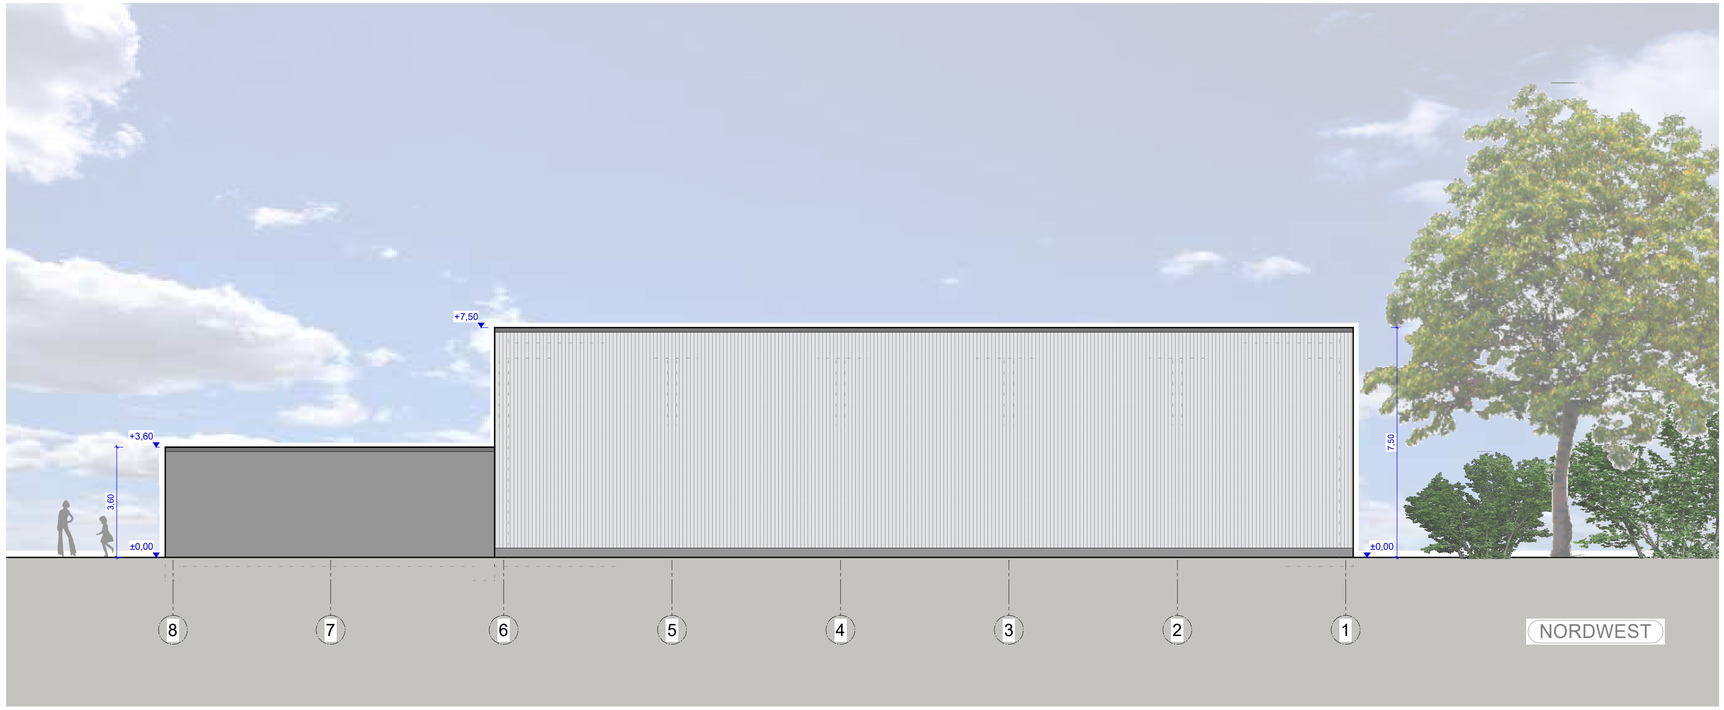

Index	Datum	Änderung	gez.
b	27.04.2021	LAGE SEKTIONALTOR GEMÄSS GRUNDRISS	
a	20.04.2021	LAGE AUSSENTÜREN GEMÄSS GRUNDRISS	

GMW Gebäudemanagement der Stadt Wuppertal

Müngstener Str. 10 42285 Wuppertal

Projekt
Errichtung einer Schulsport-Halle
Hardenbergstr. 25, 42109 Wuppertal
Gemarkung Elberfeld Flur 4 Flurstück 948

Planinhalt
Entwurf
Ansichten Nordost, Nordwest

Entwurfsverfasser
GH+Partner
Güldemann Haverkamp + Partner
Architektur und Projektsteuerung
in der VillaMedia

Viehhofstraße 119
42117 Wuppertal
Tel.: 0202 / 24 27 290
Fax: 0202 / 24 27 299
gueldemann@ghundpartner.de

Datum Unterschrift Stempel

Produktmanager
Datum Unterschrift

Datum	Maßstab	Bearb	Blattgröße	Kostensammler	Dateiname	Blatt-Nr.
15.12.20	1:100	HAH	594 x 841	I55902001	M-14-00113_210427_b_5590_AEA_NO_NW.dwg	1

H/B = 594 / 841 (0.50m²)