
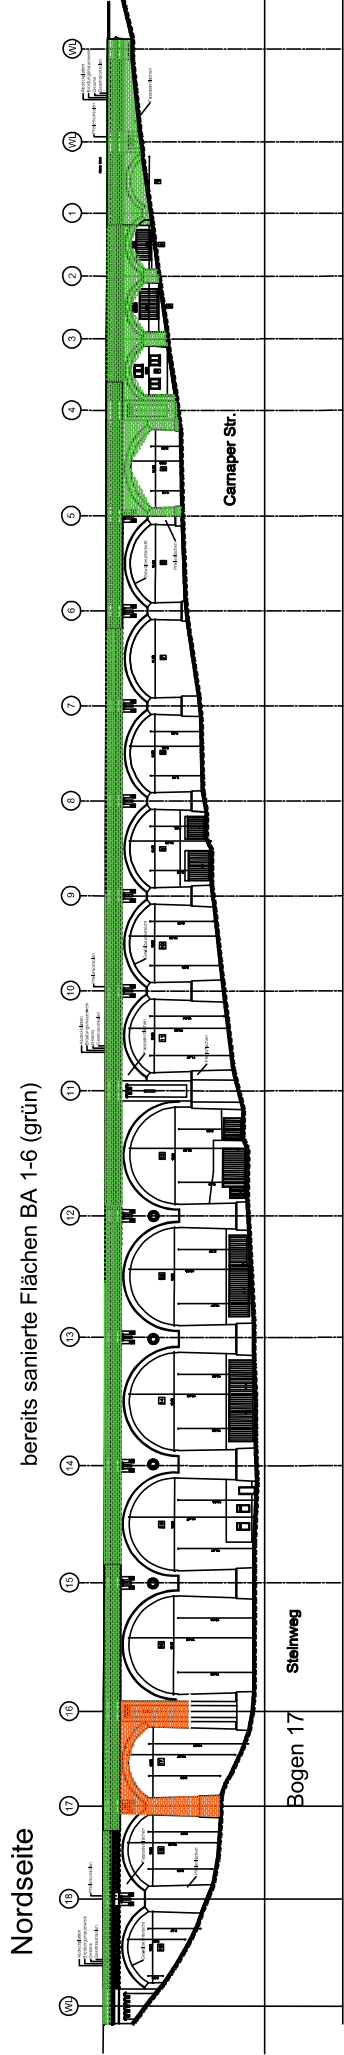
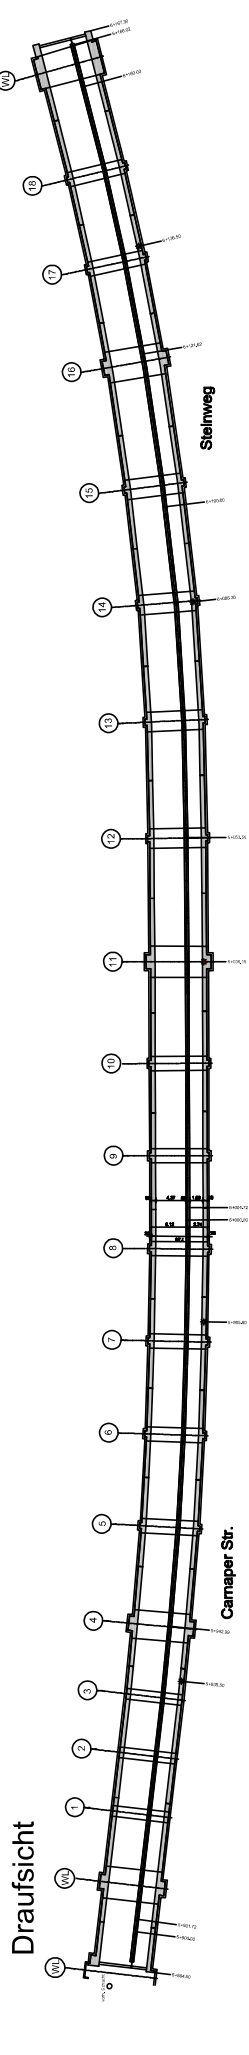


Kuhler Viadukt

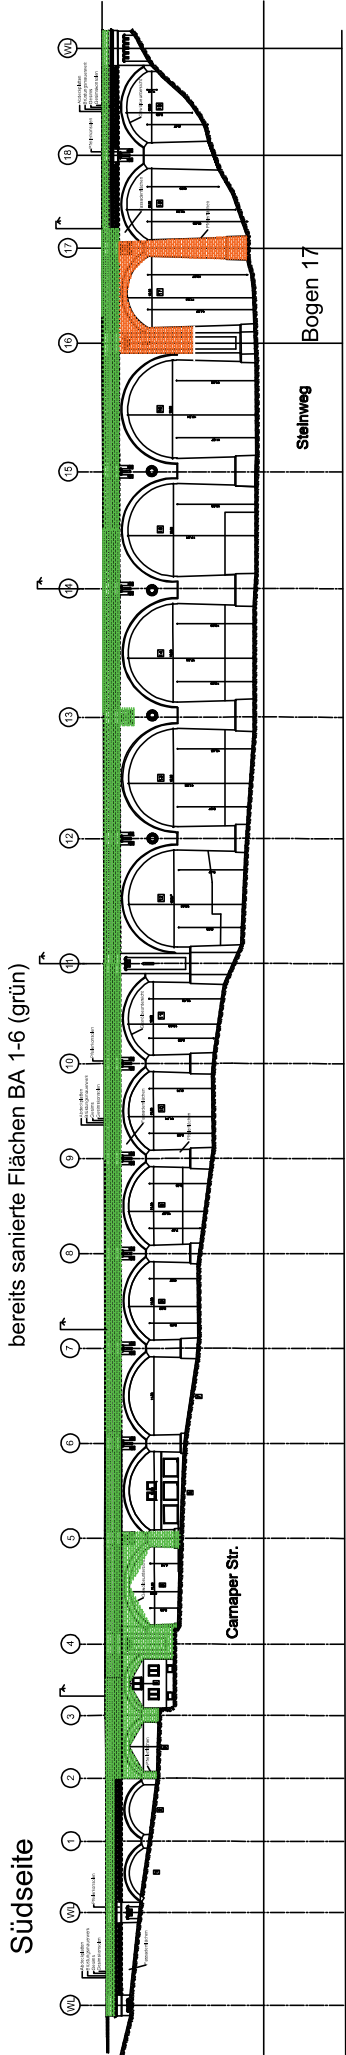

zu sanierende Flächen BA 7
Bogen 17 (orange)

- Gewölbeunterseite
- Pfeilerinnenseiten
- Portale
- Fassadenflächen