
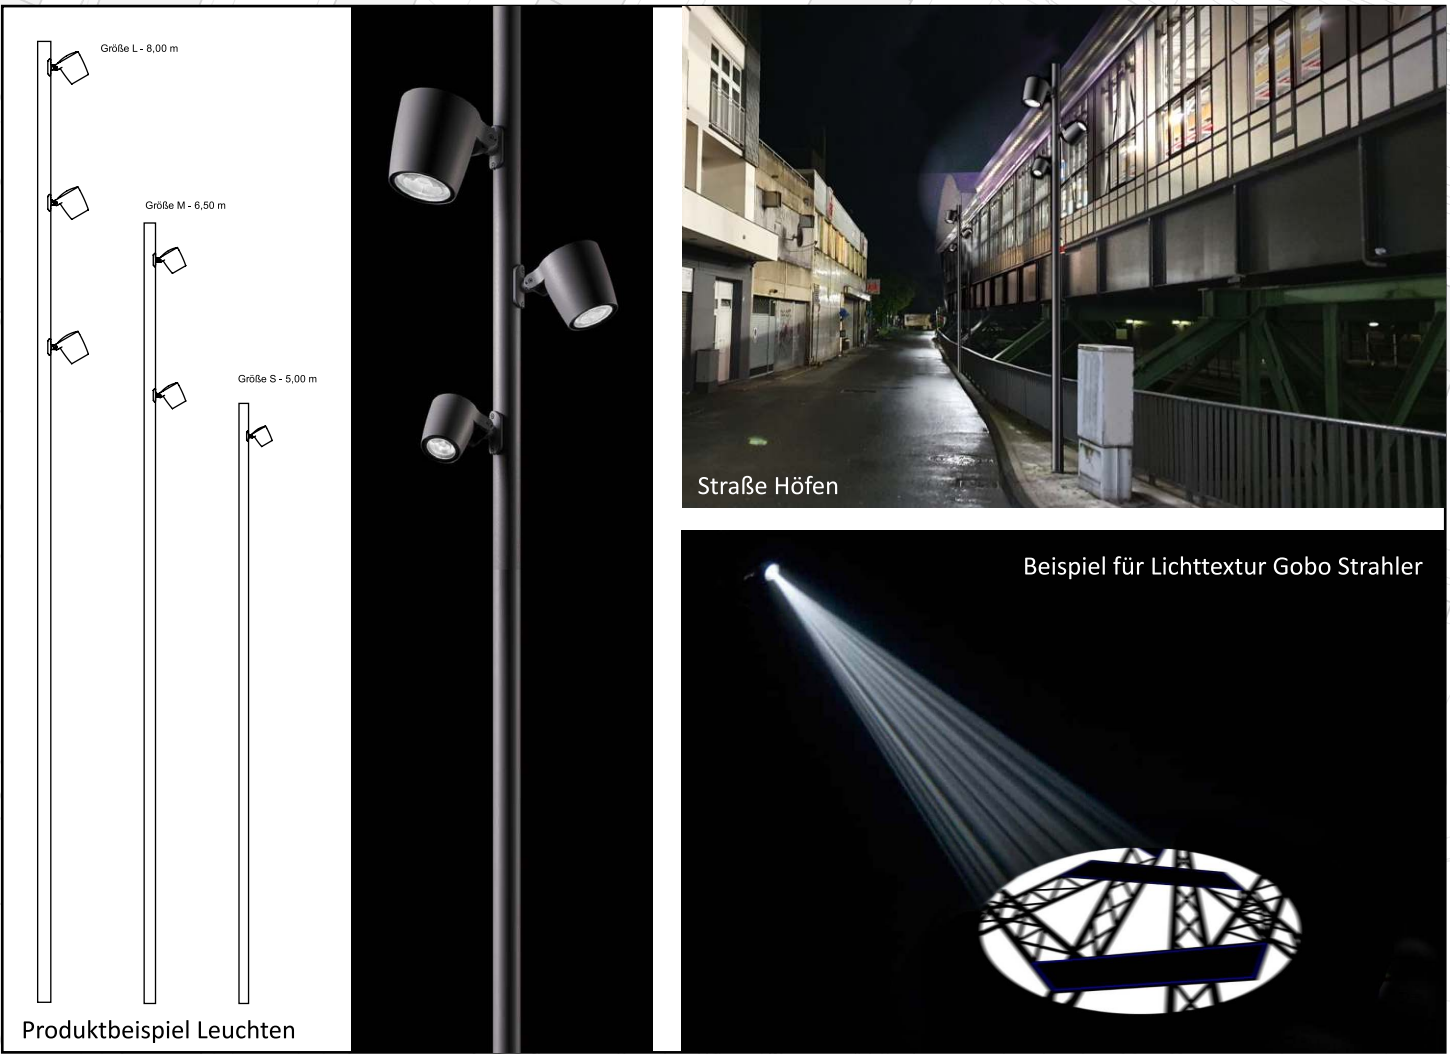


Umfeldgestaltung Berliner Platz

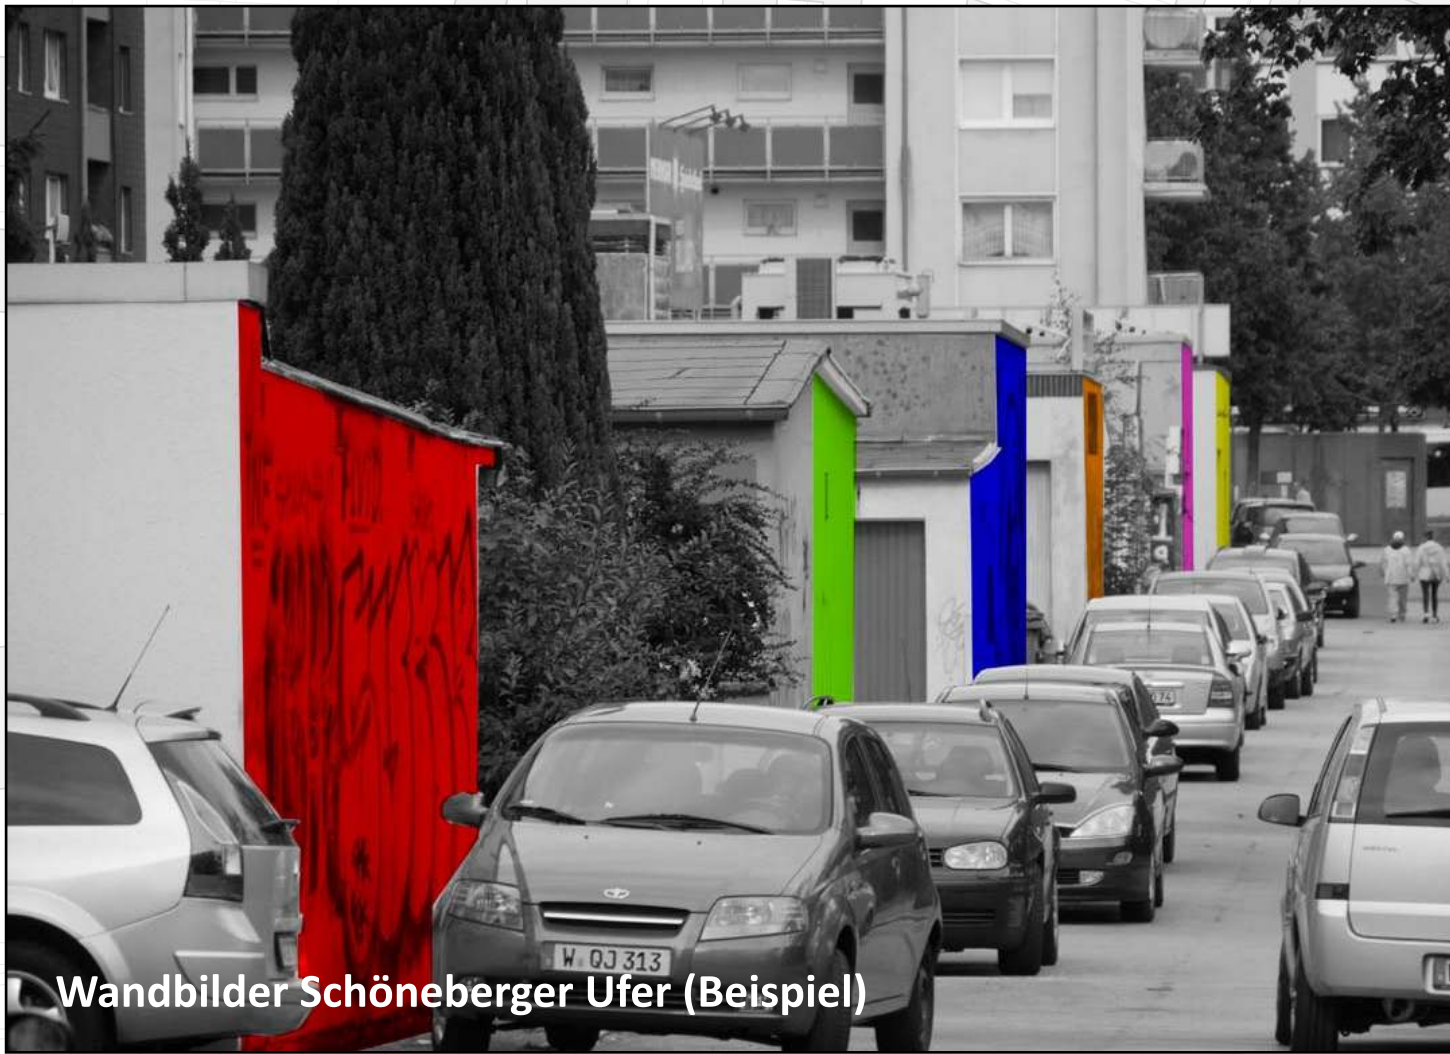

- Planbereich
- neuer Beleuchtungsmast (Lichtplanung Büro licht raum stadt)
- ... mit Lichttextur durch Gobo Strahler
- neue Sitzbänke
- Wandbilder



2. Neues Planungskonzept für das Förderprojekt „Umfeldgestaltung Berliner Platz und Schöneberger Ufer“

- + Neue Beleuchtung auf der Grundlage der Lichtplanung des Büros licht raum stadt
- + Neue Sitzbänke für den Berliner Platz und den Bahnhofsvorplatz
- + Neues Beleuchtungskonzept für die Wagenhalle und Schwebebahnstation
- + Künstlerische Gestaltung der Garagenfassaden und des Fernwärme-Rohrs am Schöneberger Ufer
- + Neugestaltung der städtischen Teilfläche am Bahnhofsvorplatz

3. Andere Maßnahmen der Städtebauförderung

4. Ergänzende Maßnahmen außerhalb der Städtebauförderung

Die Nummerierung im Plan entsprechend der Gliederung der VO /0873/21

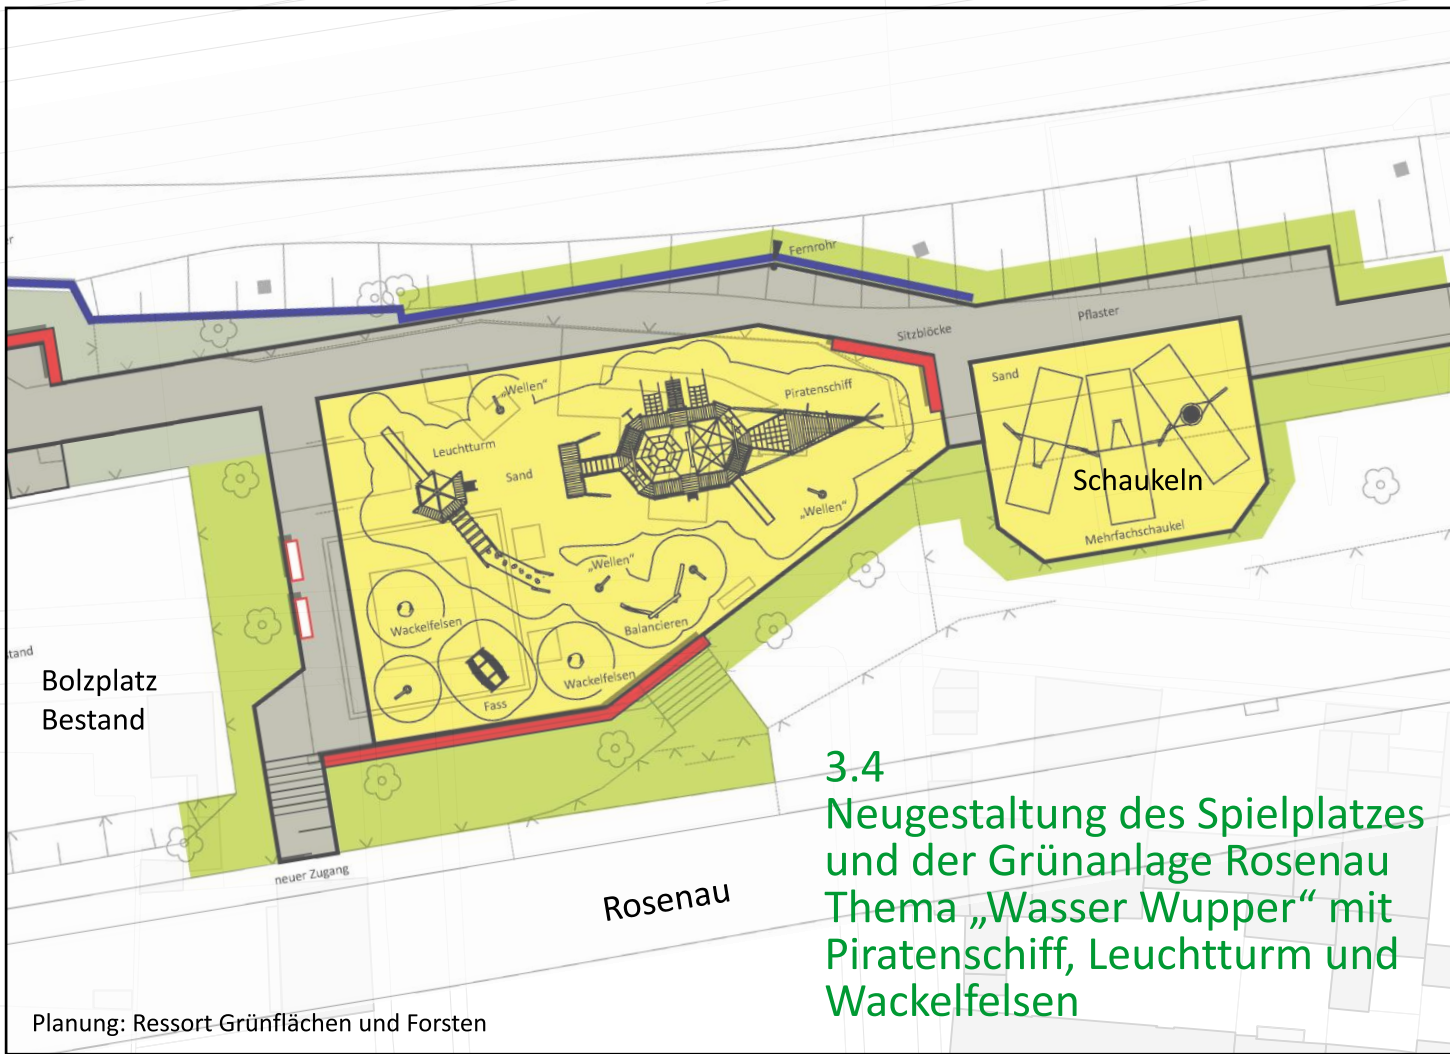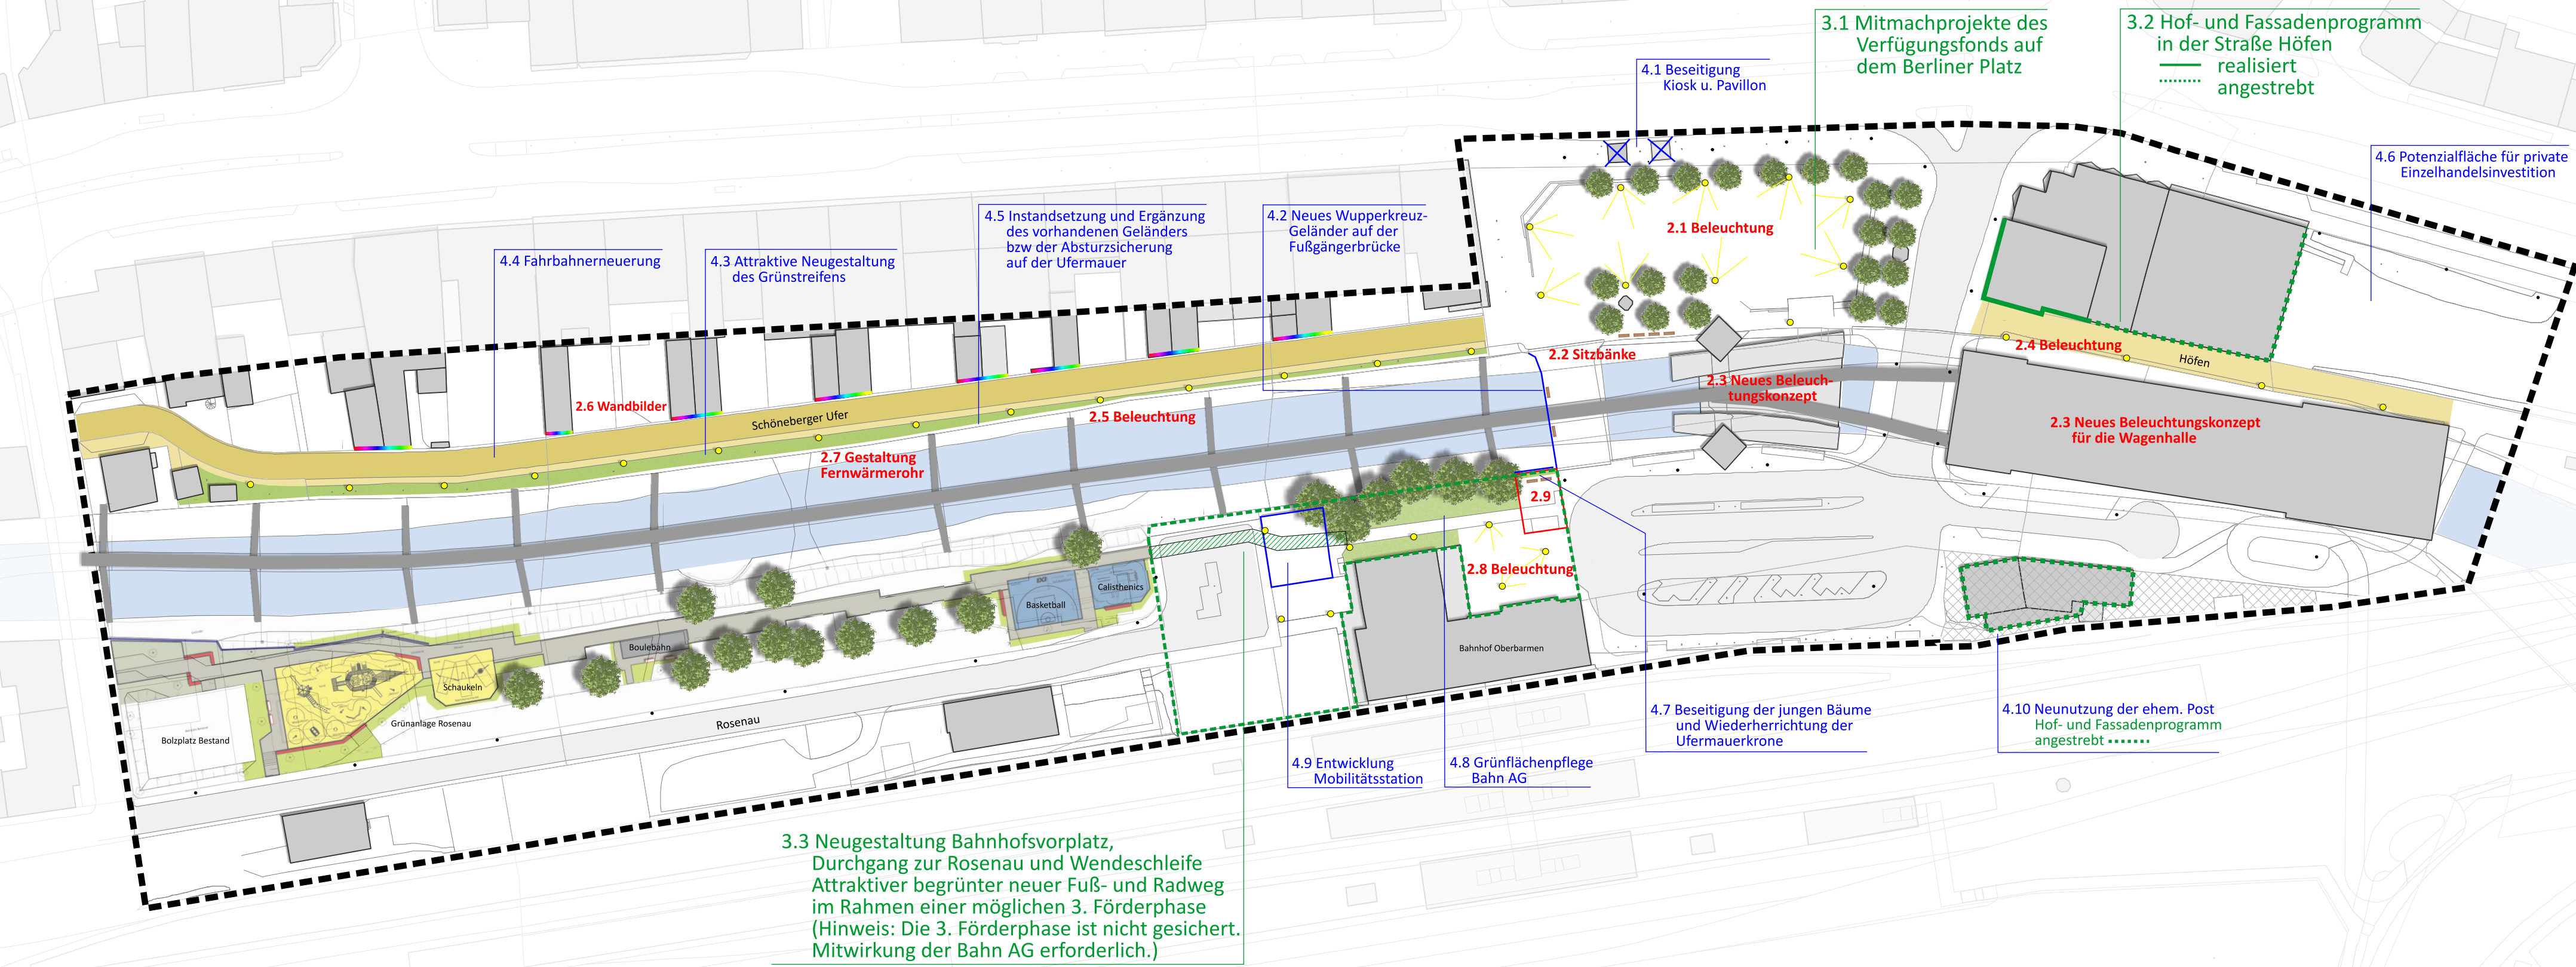

IMPRESSUM


Herausgeber: Oberbürgermeister der Stadt Wuppertal
Geschäftsbereich Wirtschaft, Stadtentwicklung, Klimaschutz, Bauen und Recht

Bearbeitung: Ressort Stadtentwicklung und Städtebau
gez.: Neuguth

Layout: Ressort Vermessung, Katasteramt und Geodaten

Kartengrundlage: GW_2020

Datenstand: 01.06.2021

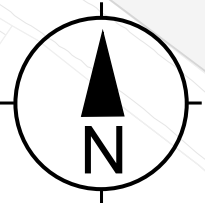

0 10 20 30 40 50m