


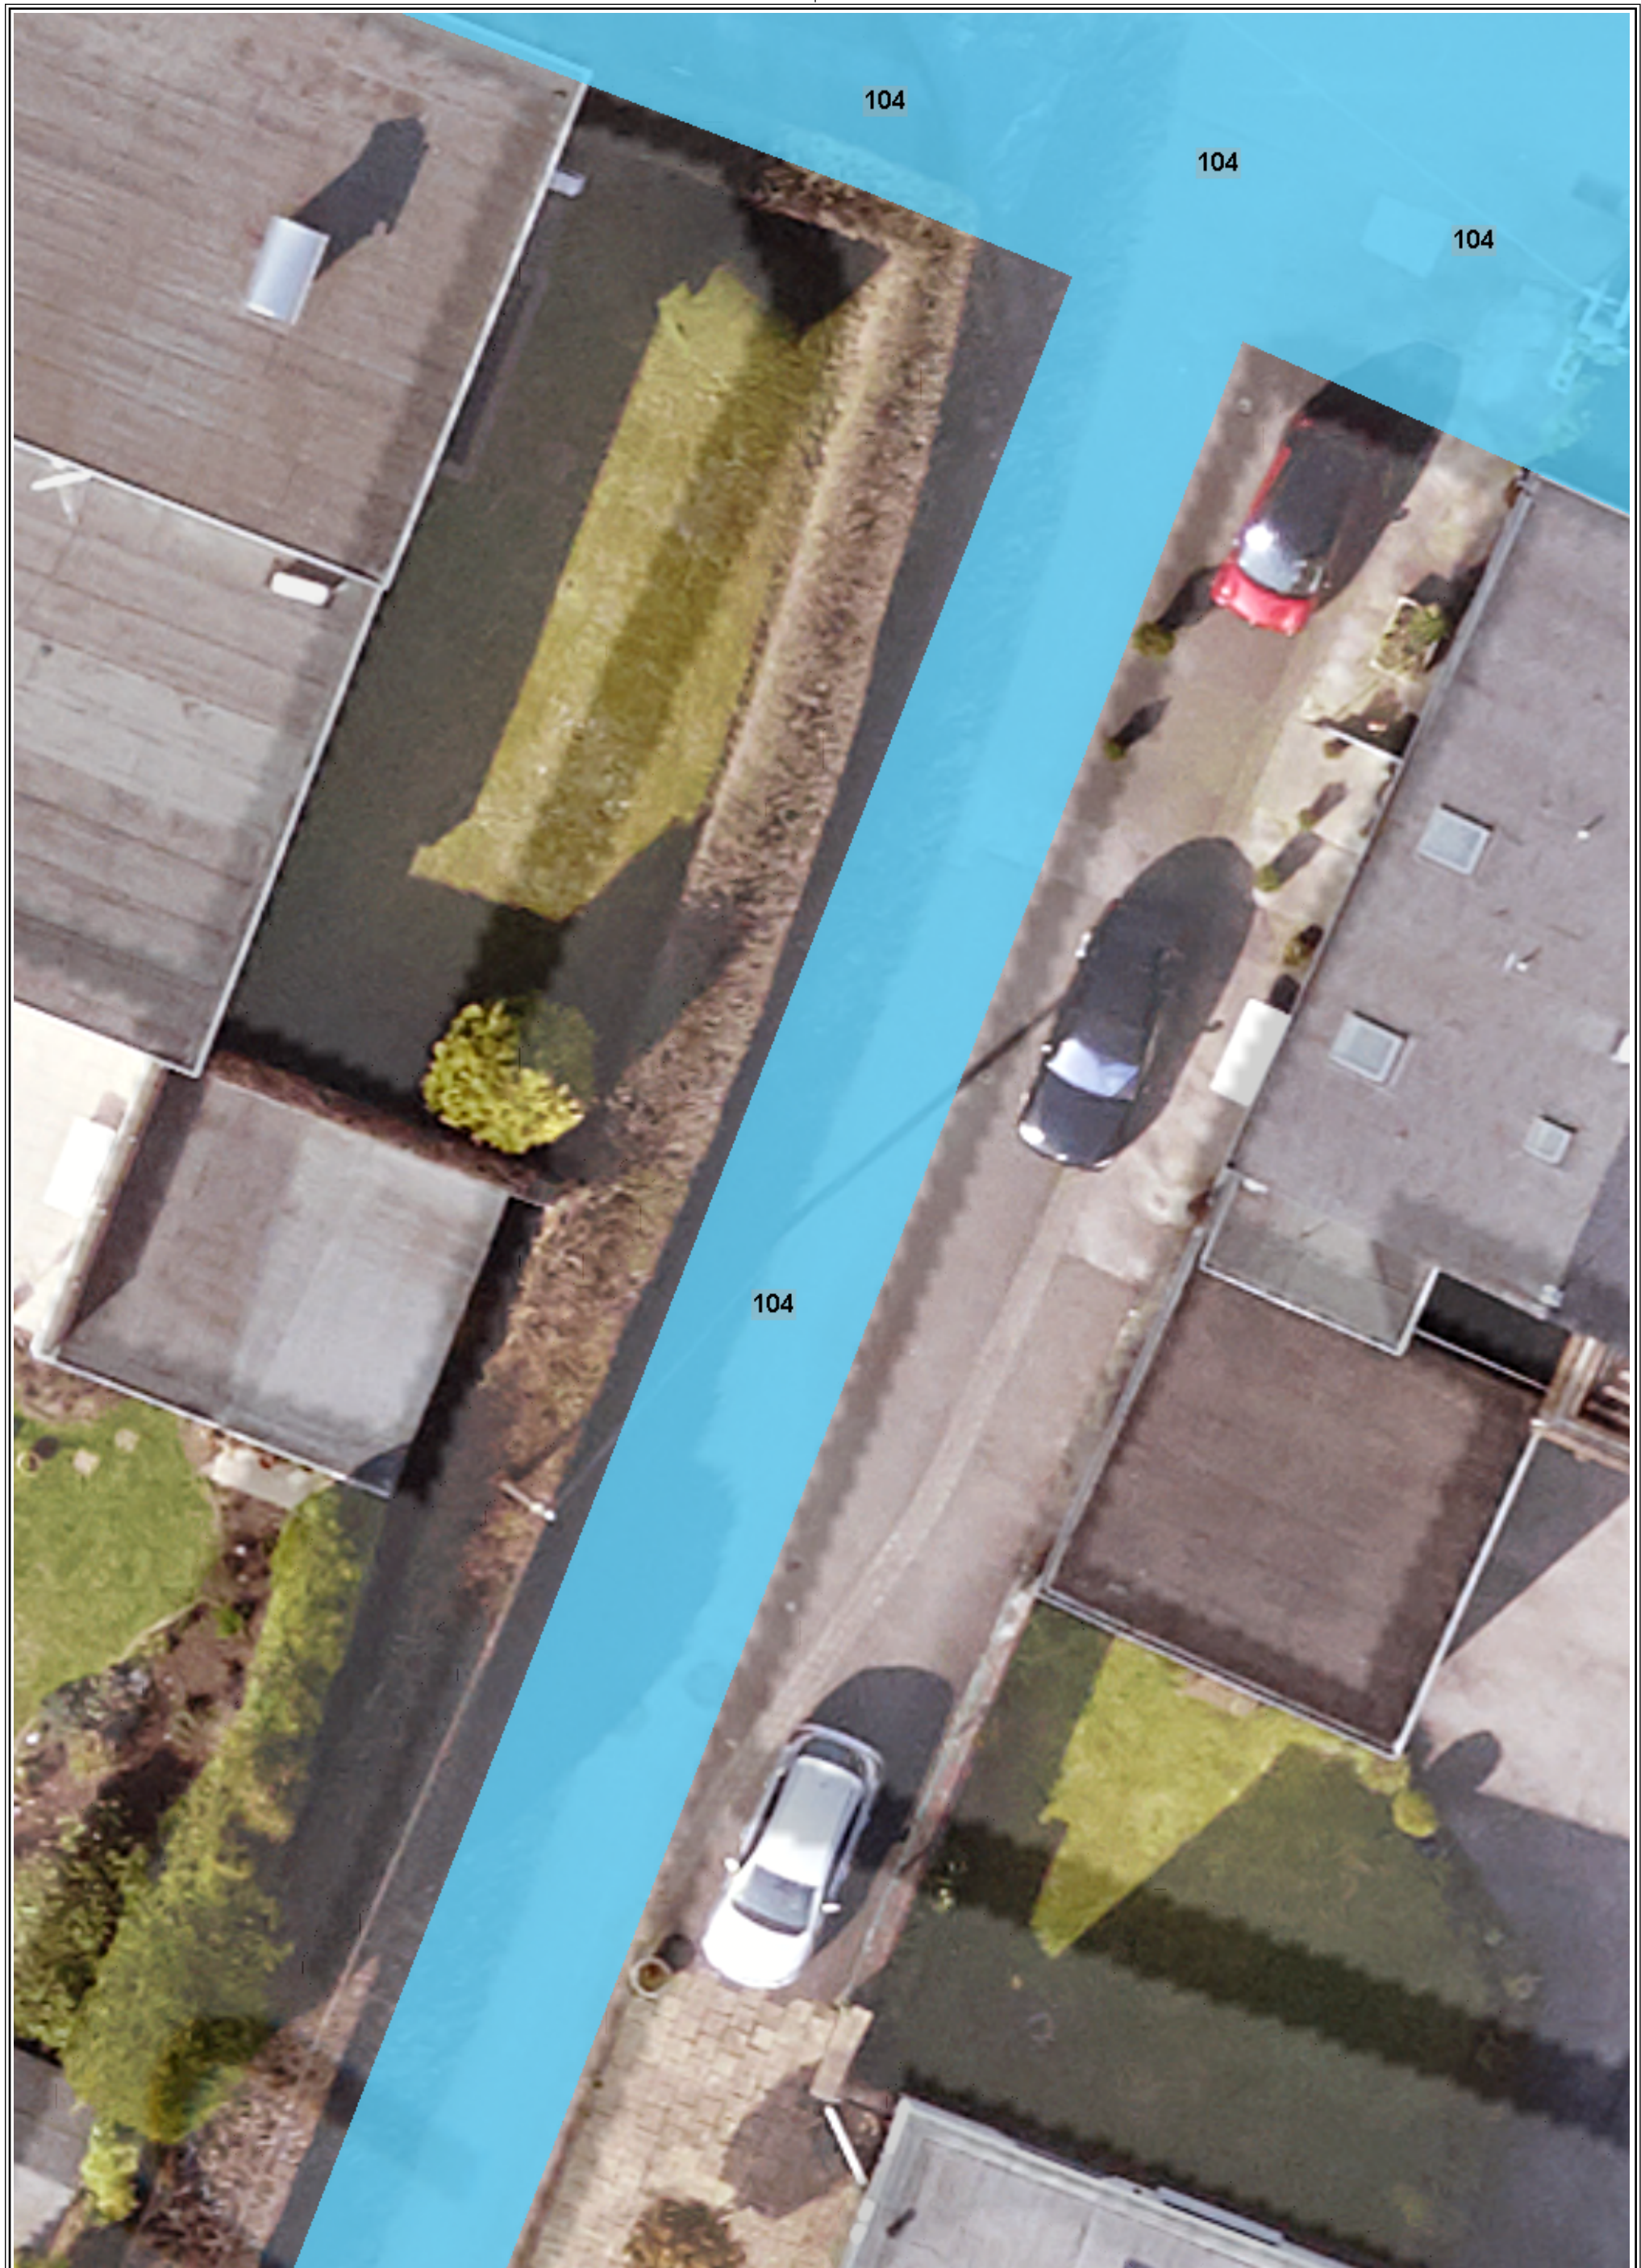

Herausgeber:
Stadt Wuppertal
Ressort Vermessung, Katasteramt und Geodaten

Hülsen - Detailplan Grundstücksverhältnisse

Maßstab 1:100

Erstellt am 29.06.2021

Dieser Ausdruck ist gesetzlich geschützt!

Vervielfältigungen, Umarbeiten, Veröffentlichungen oder die Weitergabe an Dritte nur mit Zustimmung des Herausgebers, ausgenommen Vervielfältigungen und Umarbeitungen zur innerbetrieblichen Verwendung bei Behörden oder zum eigenen Gebrauch.