


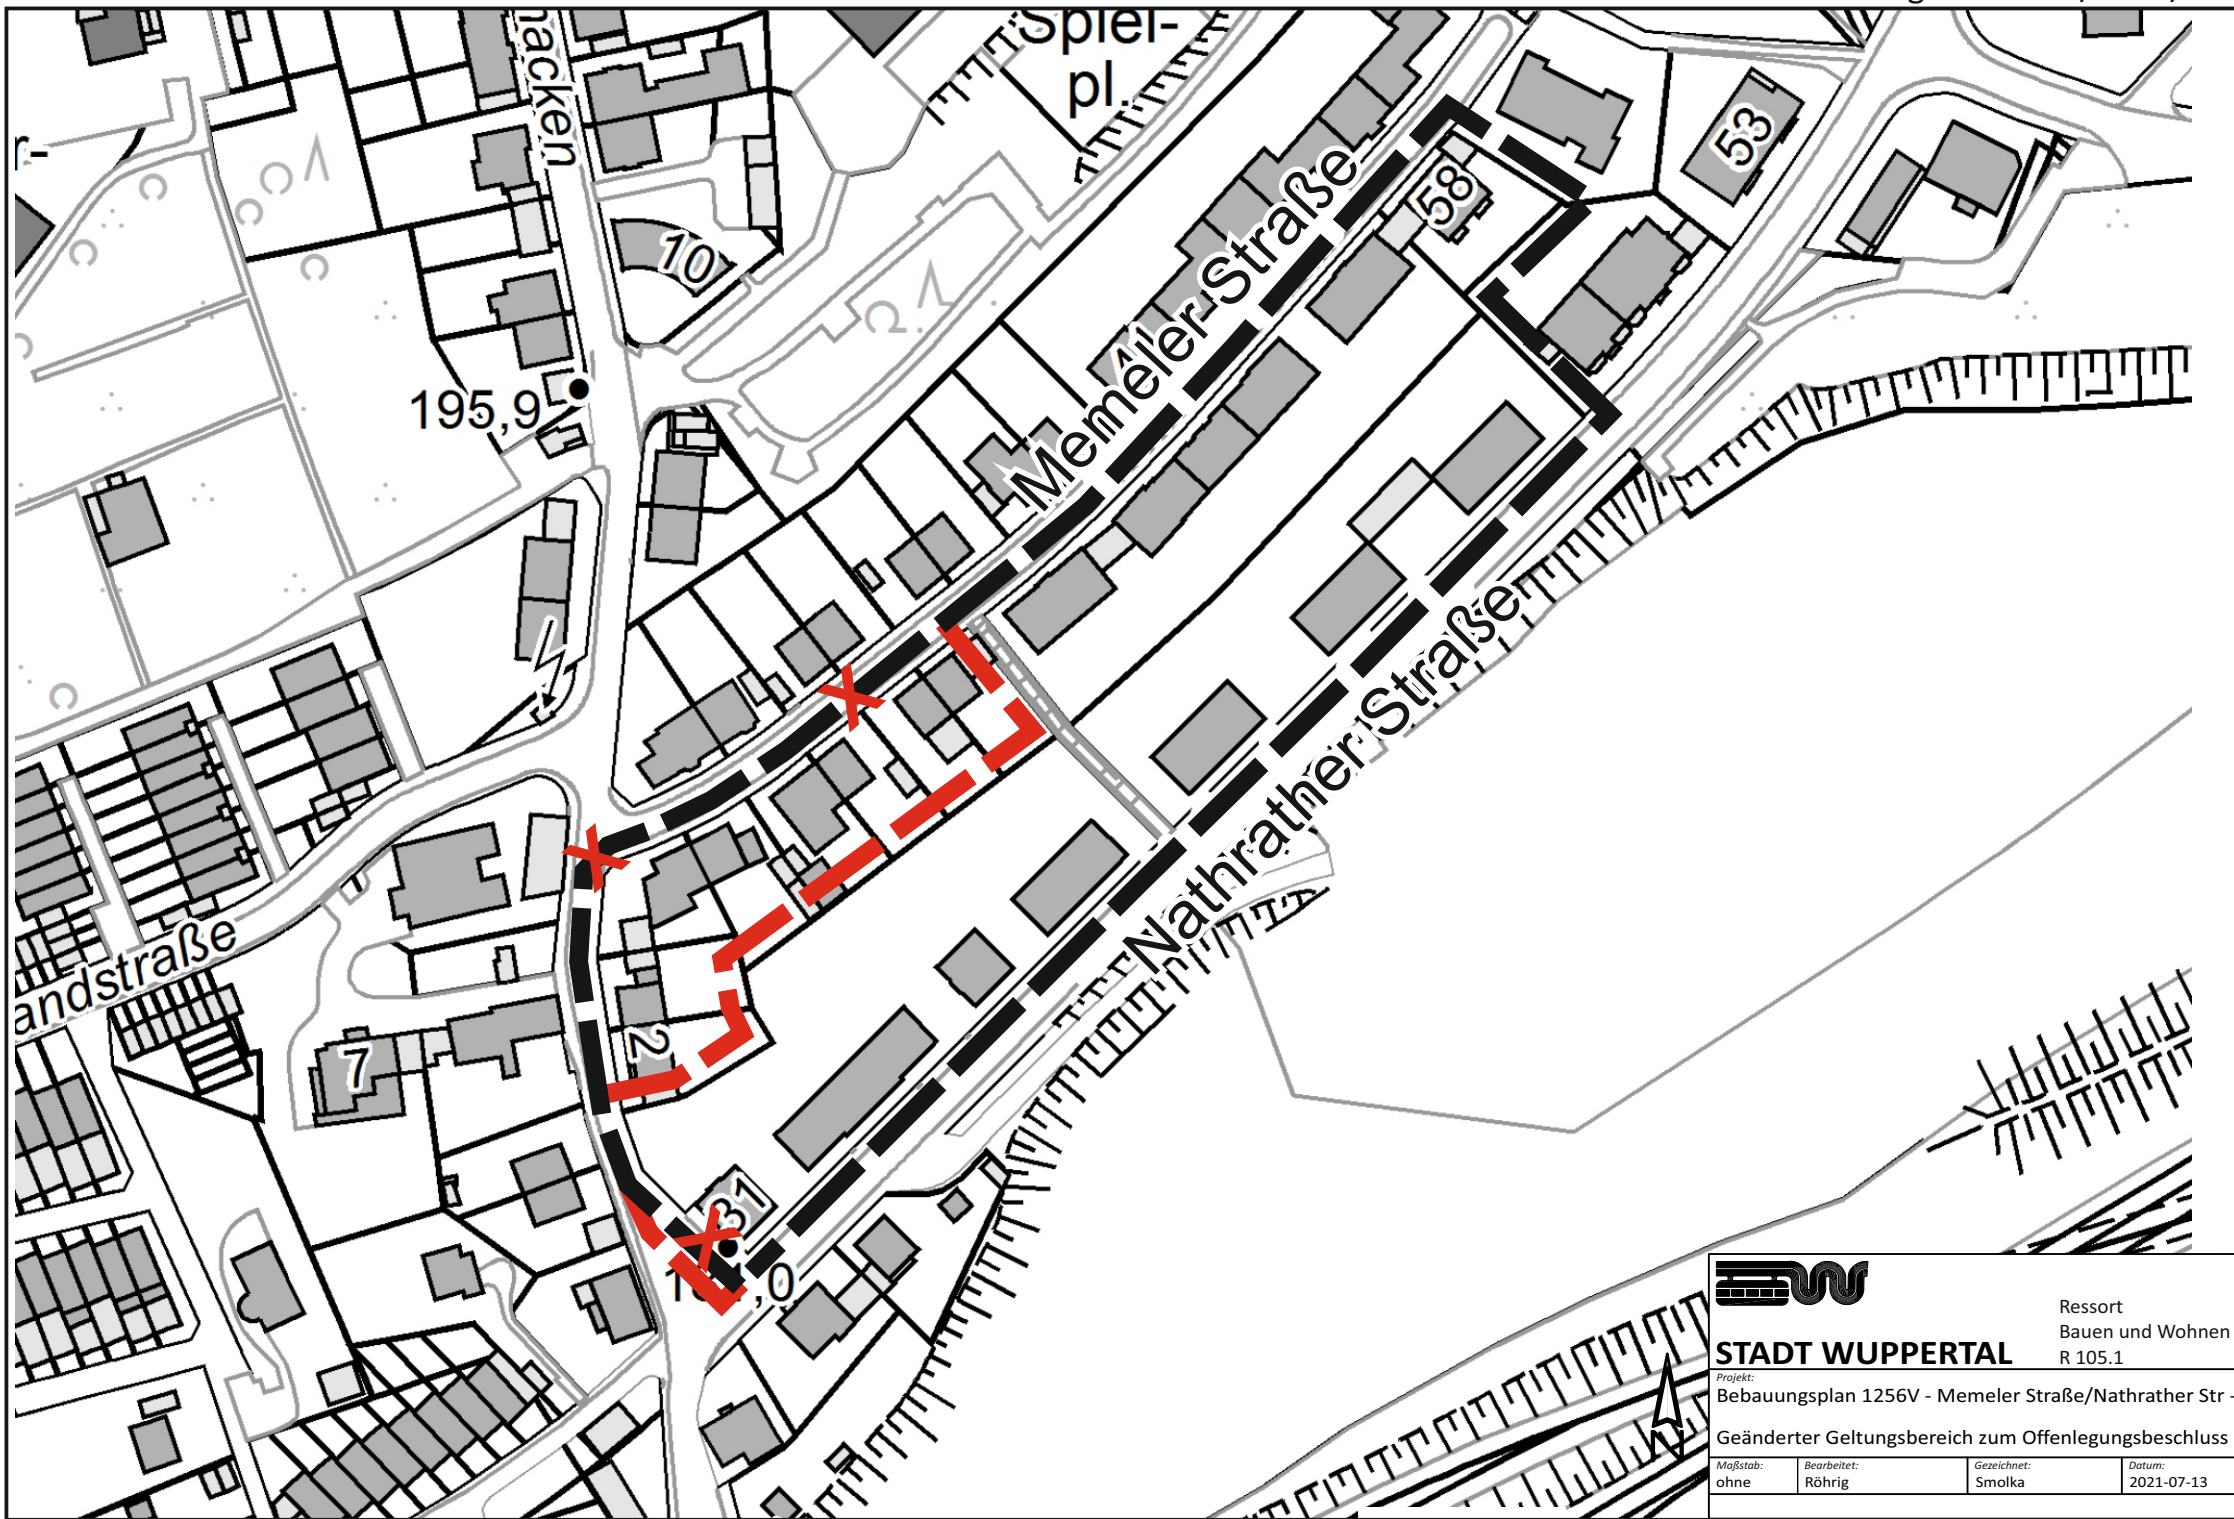

STADT WUPPERTAL

Ressort
Bauen und Wohnen
R 105.1

Projekt:
Bebauungsplan 1256V - Memeler Straße/Nathrather Str -

Geänderter Geltungsbereich zum Offenlegungsbeschluss

Maßstab: ohne	Bearbeitet: Röhrig	Gezeichnet: Smolka	Datum: 2021-07-13
------------------	-----------------------	-----------------------	----------------------