


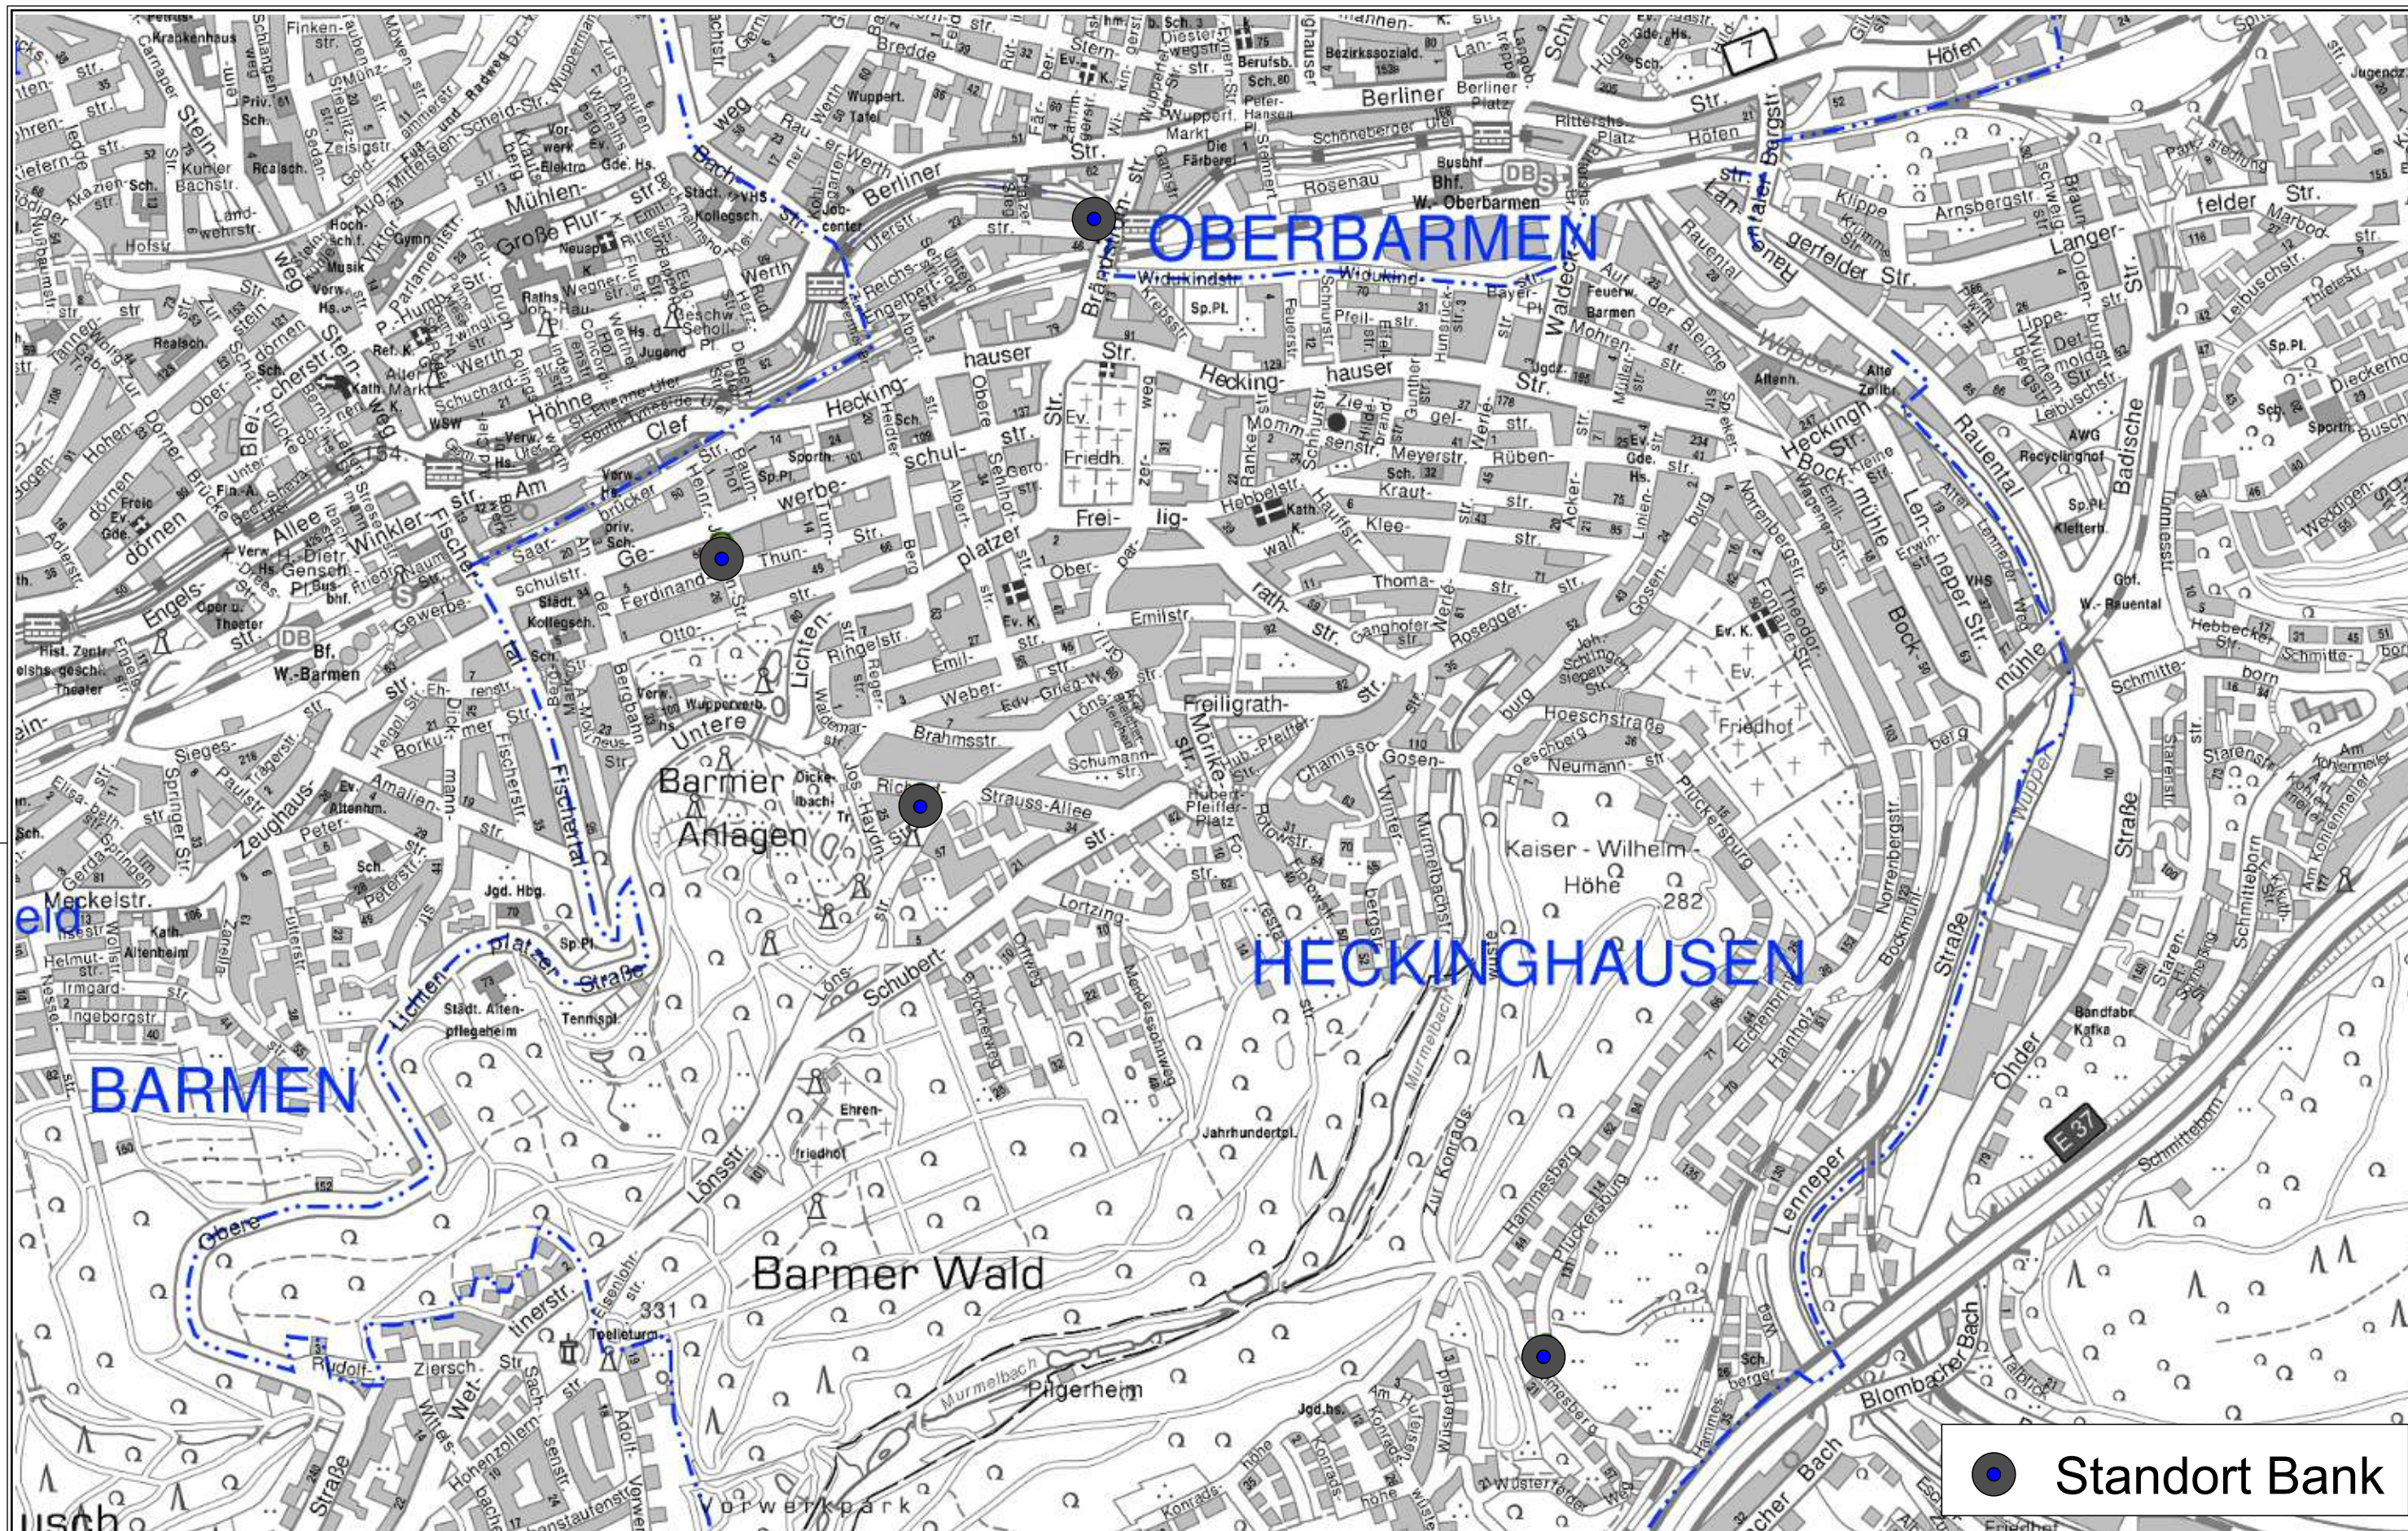

● Standort Bank

Herausgeber:
Stadt Wuppertal
Ressort Vermessung, Katasteramt und Geodaten


Standorte Sitzbänke
Velin Wagner 104.54

Maßstab 1:10000

Erstellt am 26.01.2021

Dieser Ausdruck ist gesetzlich geschützt!

Vervielfältigungen, Umarbeiten, Veröffentlichungen oder die Weitergabe an Dritte nur mit Zustimmung des Herausgebers, ausgenommen Vervielfältigungen und Umarbeitungen zur innerbetrieblichen Verwendung bei Behörden oder zum eigenen Gebrauch.

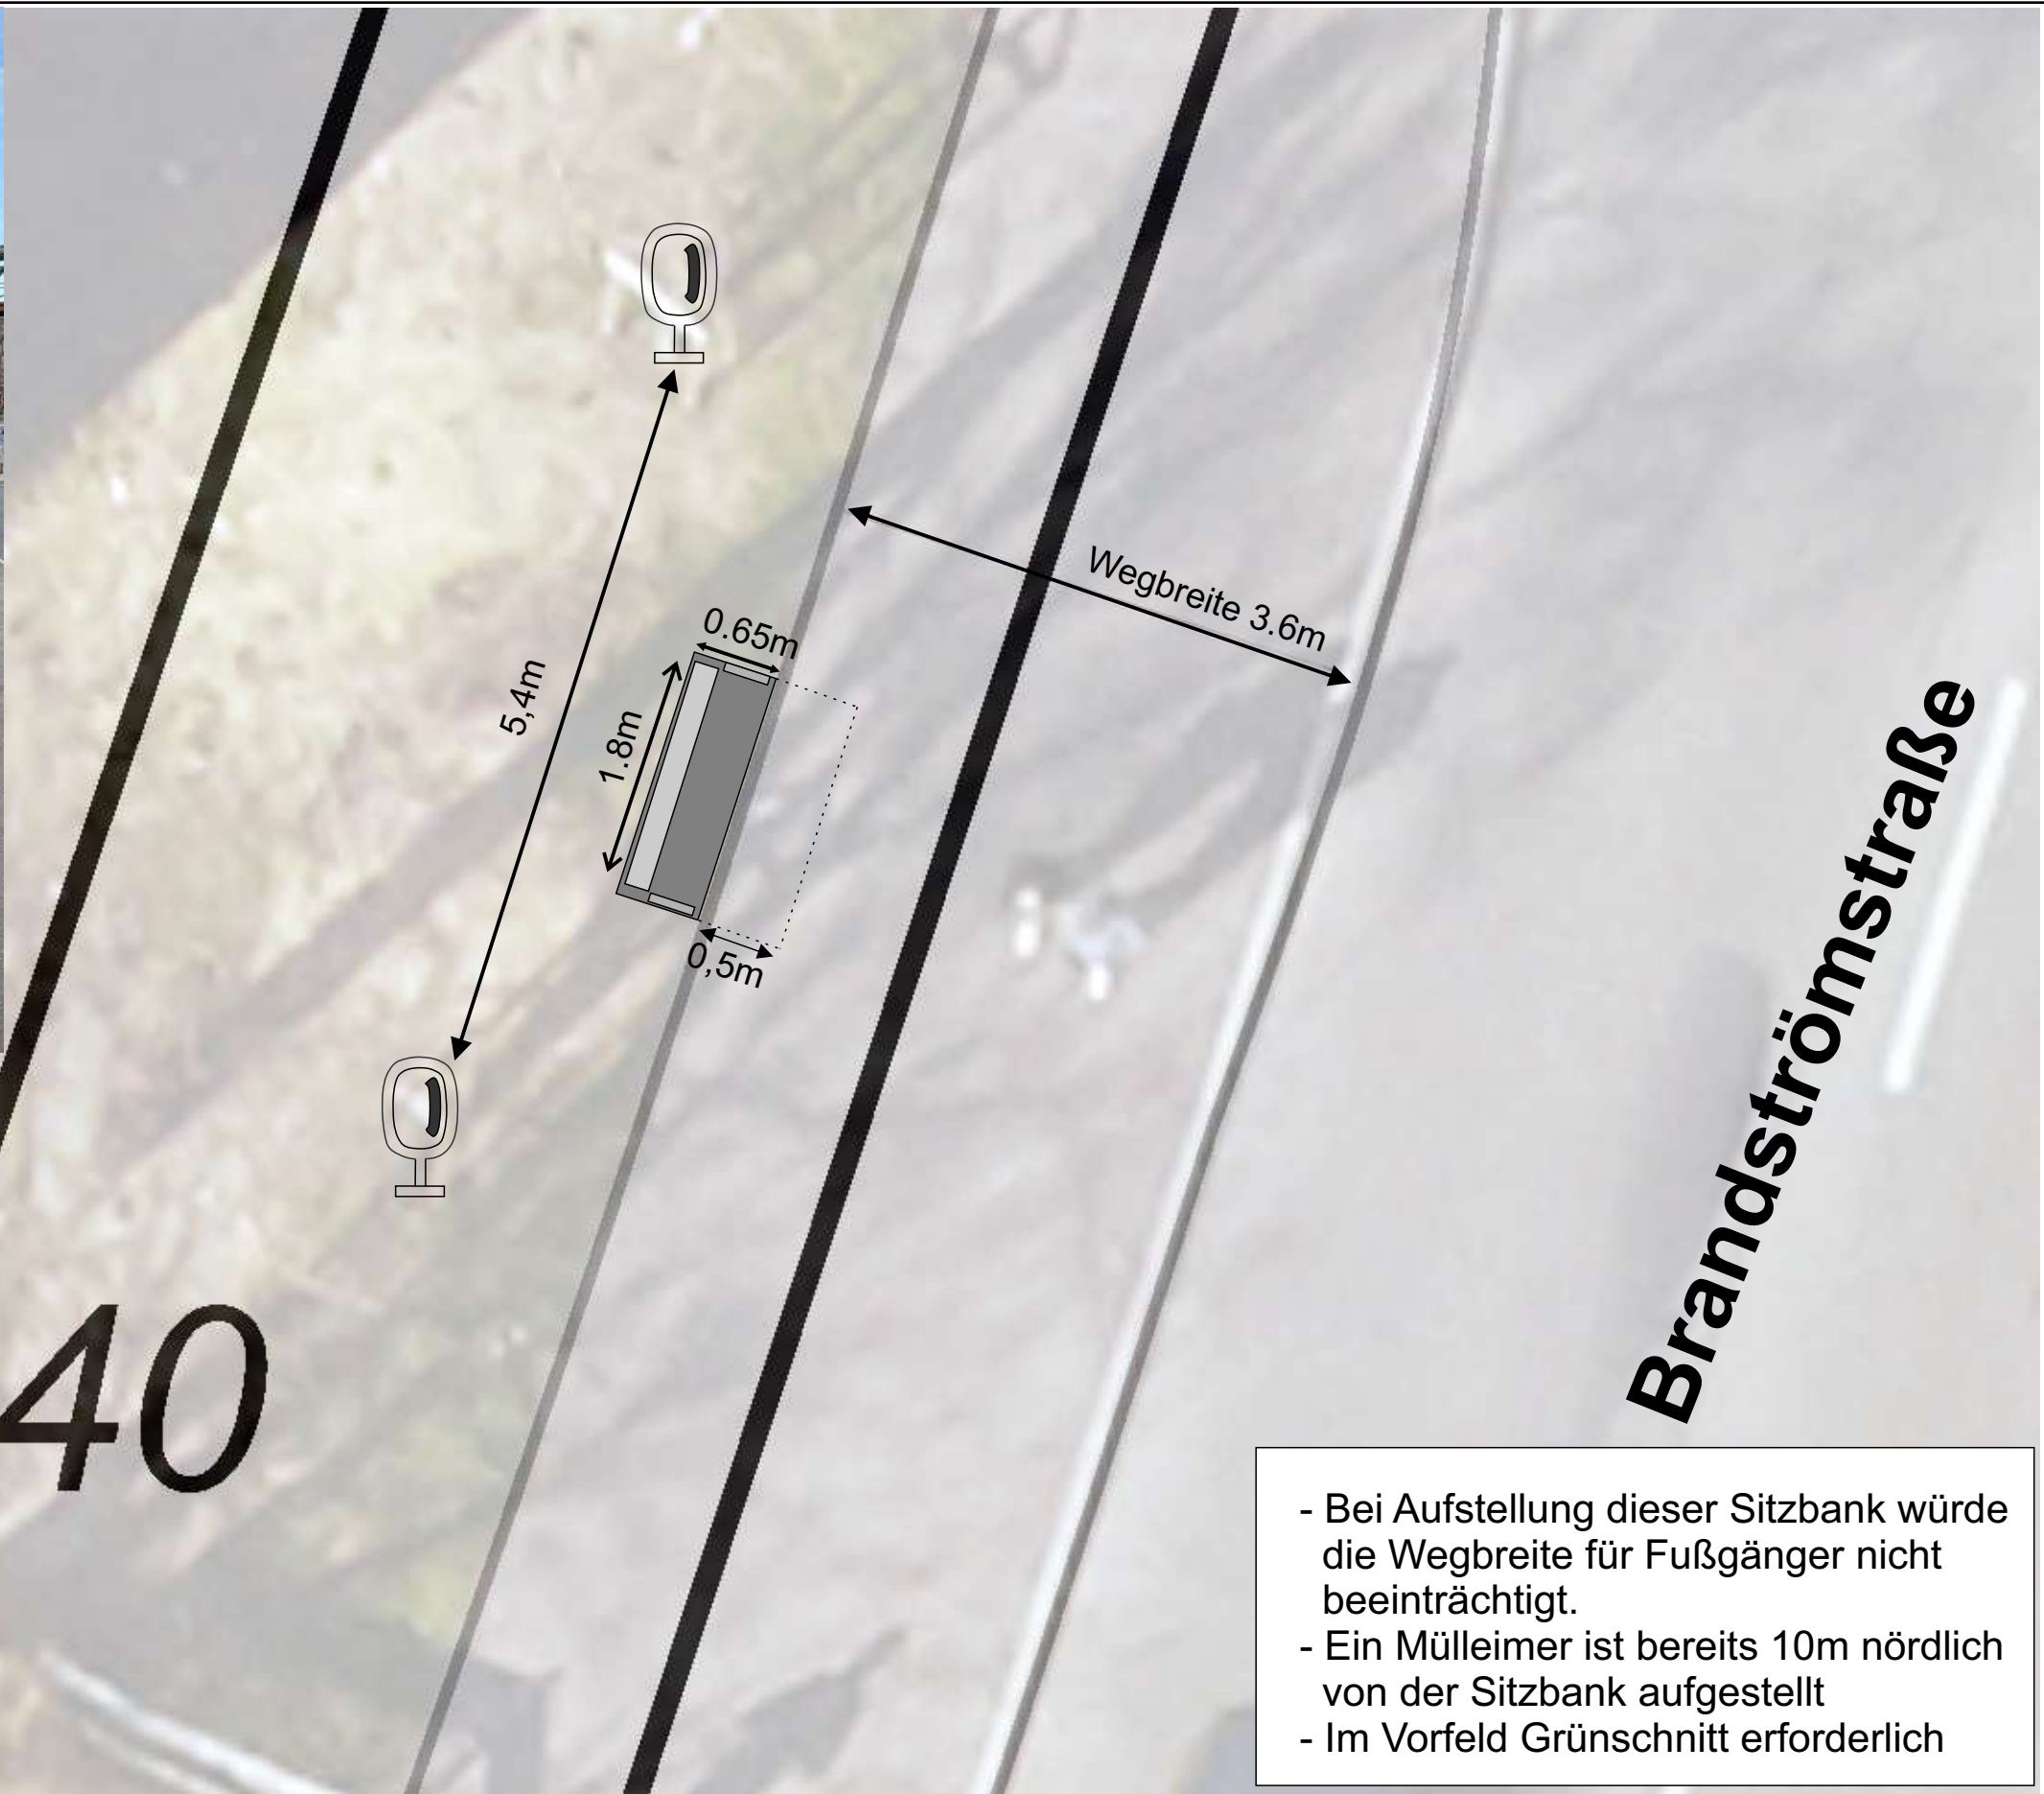

- Bei Aufstellung dieser Sitzbank würde die Wegbreite für Fußgänger nicht beeinträchtigt.
- Ein Mülleimer ist bereits 10m nördlich von der Sitzbank aufgestellt
- Im Vorfeld Grünschnitt erforderlich



Herausgeber:
Stadt Wuppertal
Ressort Vermessung, Katasteramt und Geodaten


Sitzbank Brandströmstraße 11-19
Velin Wagner

Maßstab 1:50

Erstellt am 26.01.2021

Dieser Ausdruck ist gesetzlich geschützt!

Vervielfältigungen, Umarbeiten, Veröffentlichungen oder die Weitergabe an Dritte nur mit Zustimmung des Herausgebers, ausgenommen Vervielfältigungen und Umarbeitungen zur innerbetrieblichen Verwendung bei Behörden oder zum eigenen Gebrauch.

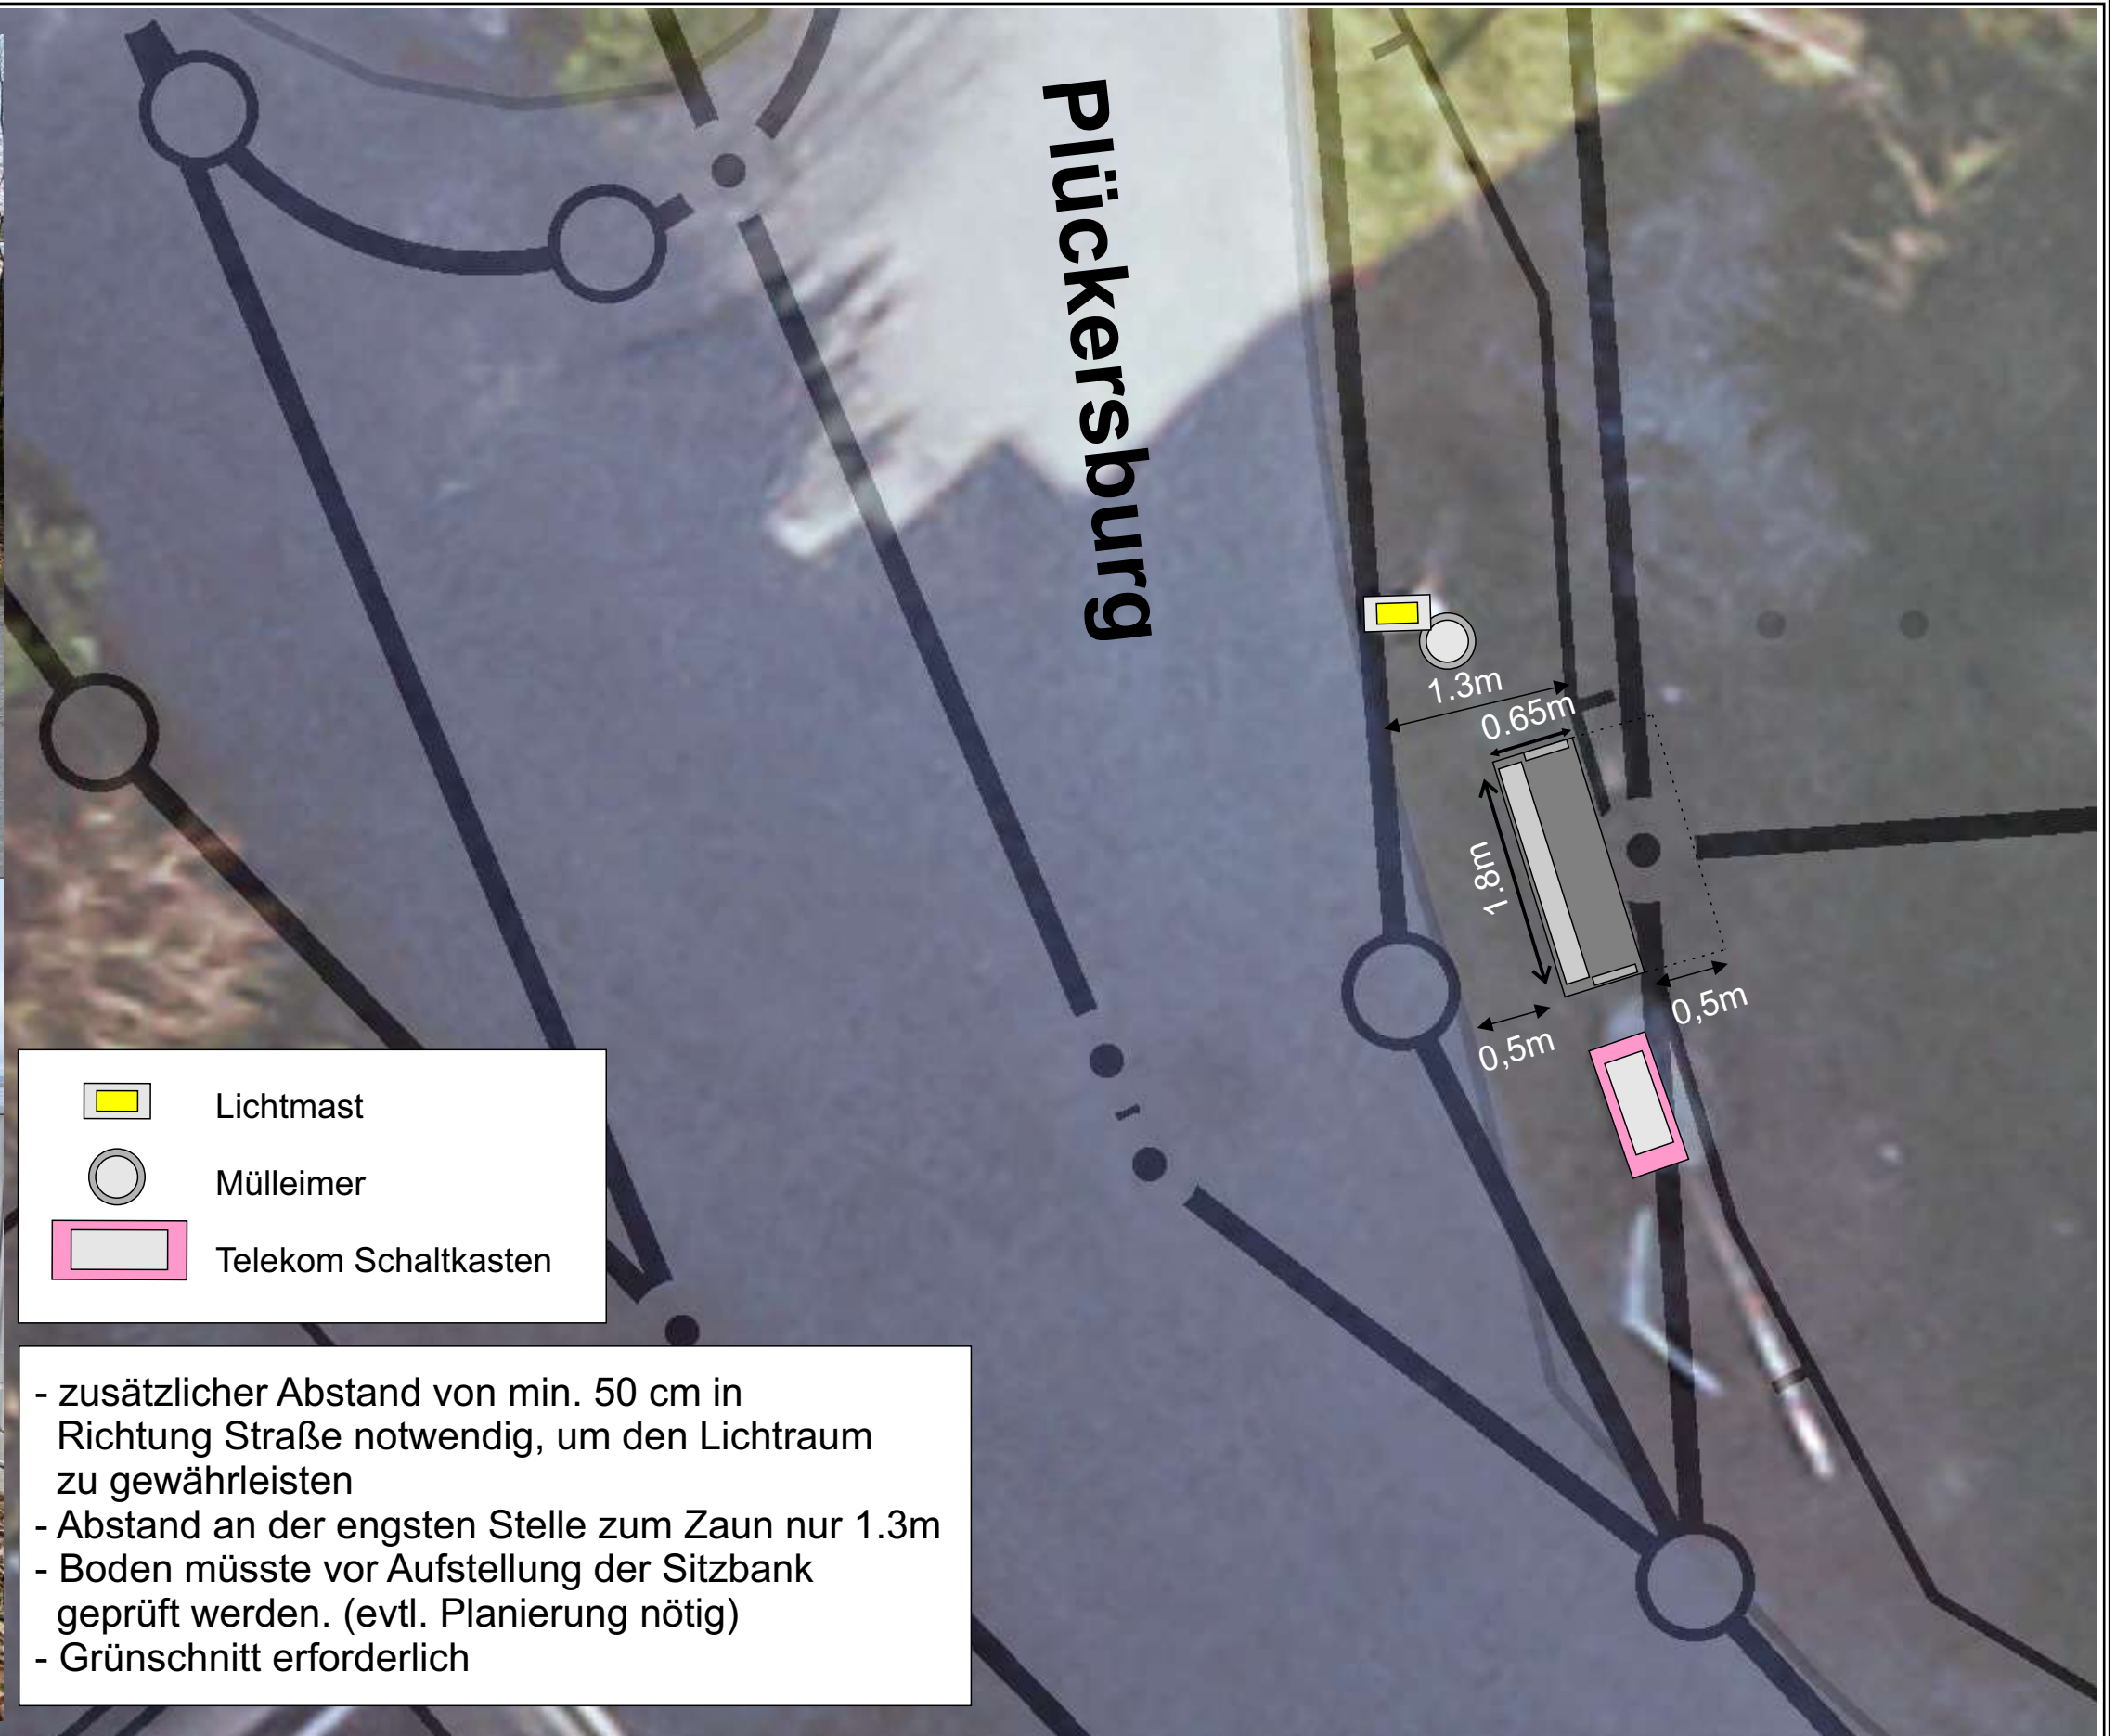

- zusätzlicher Abstand von min. 50 cm in Richtung Straße notwendig, um den Lichtraum zu gewährleisten
- Abstand an der engsten Stelle zum Zaun nur 1.3m
- Boden müsste vor Aufstellung der Sitzbank geprüft werden. (evtl. Planierung nötig)
- Grünschnitt erforderlich



Herausgeber:
Stadt Wuppertal
Ressort Vermessung, Katasteramt und Geodaten

Sitzbank Plückersburg/Hammesberg
Velin Wagner

Maßstab 1:50

Erstellt am 26.01.2021

Dieser Ausdruck ist gesetzlich geschützt!

Vervielfältigungen, Umarbeiten, Veröffentlichungen oder die Weitergabe an Dritte nur mit Zustimmung des Herausgebers, ausgenommen Vervielfältigungen und Umarbeitungen zur innerbetrieblichen Verwendung bei Behörden oder zum eigenen Gebrauch.



Herausgeber:
Stadt Wuppertal
Ressort Vermessung, Katasteramt und Geodaten

Sitzbank Heinrich-Janssen-Straße 22
Velin Wagner

Maßstab 1:50

Erstellt am 26.01.2021

Dieser Ausdruck ist gesetzlich geschützt!

Vervielfältigungen, Umarbeiten, Veröffentlichungen oder die Weitergabe an Dritte nur mit Zustimmung des Herausgebers, ausgenommen Vervielfältigungen und Umarbeitungen zur innerbetrieblichen Verwendung bei Behörden oder zum eigenen Gebrauch.



Herausgeber:
Stadt Wuppertal
Ressort Vermessung, Katasteramt und Geodaten

Sitzbank An der Pferdetränke, Lönsstraße
Velin Wagner

Maßstab 1:50

Erstellt am 26.01.2021

Dieser Ausdruck ist gesetzlich geschützt!

Vervielfältigungen, Umarbeiten, Veröffentlichungen oder die Weitergabe an Dritte nur mit Zustimmung des Herausgebers, ausgenommen Vervielfältigungen und Umarbeiten zur innerbetrieblichen Verwendung bei Behörden oder zum eigenen Gebrauch.