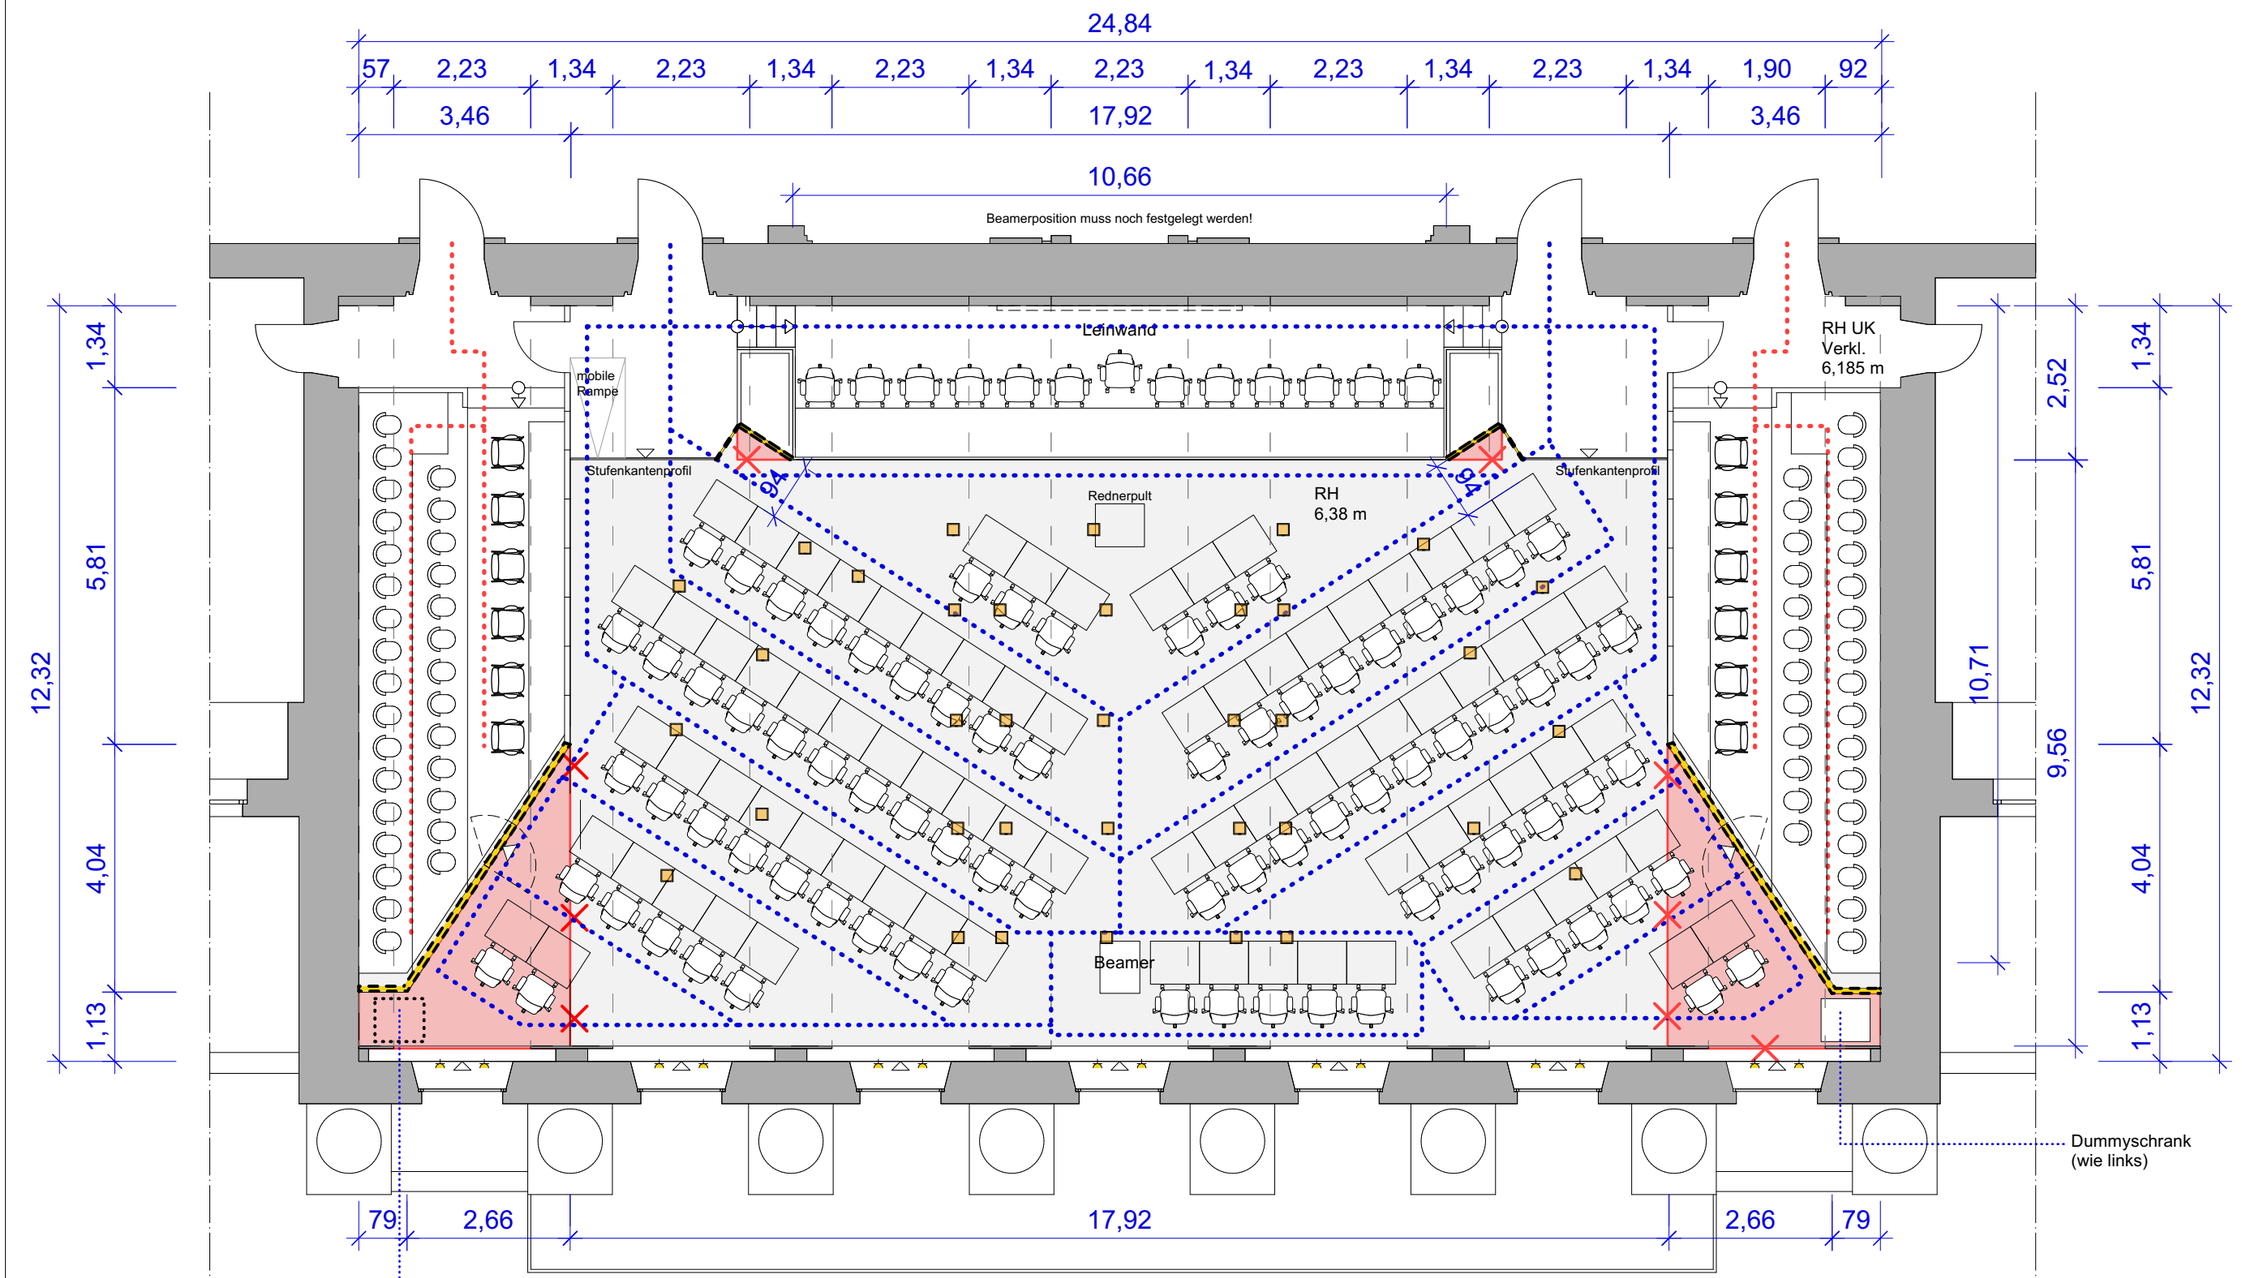

Objekt	Ratssaal Wuppertal Barmen					
Darstellung Inhalt	Grundriss					
Maßstab	1 : 100	Pos.				
Datum	19.08.21	Gez. von	DL	Planverf.	JS	

Der Inhalt dieser Zeichnung ist und bleibt geistiges Eigentum des Planverfassers. Ohne dessen ausdrücklich schriftlich erstellter Genehmigung darf er weder ganz oder auszugsweise zur Umsetzung , Weitergabe an Dritte, Anfertigung von Kopien oder jeder anderen Weiterverwendung - ganz oder Teilweise - verwendet werden

AR-TE Ladenbau August-Jung-Weg 23 42113 Wuppertal
Telefon: 0202- 761000 Fax: 0202- 761090 email: info@ar-te.de

Alle auf dieser Zeichnung angegebenen Maßangaben sind vor der Ausführung vom ausführenden Unternehmer eigenverantwortlich zu überprüfen. Angaben auf der Zeichnung, die in offensichtlichem Widerspruch zu anerkannten Regeln der Technik, geltenden DIN- oder anderen anerkannten Ausführungsbestimmungen stehen, sind vor Ausführung zwischen ausführenden Unternehmer und dem planenden Architekten abzustimmen.