


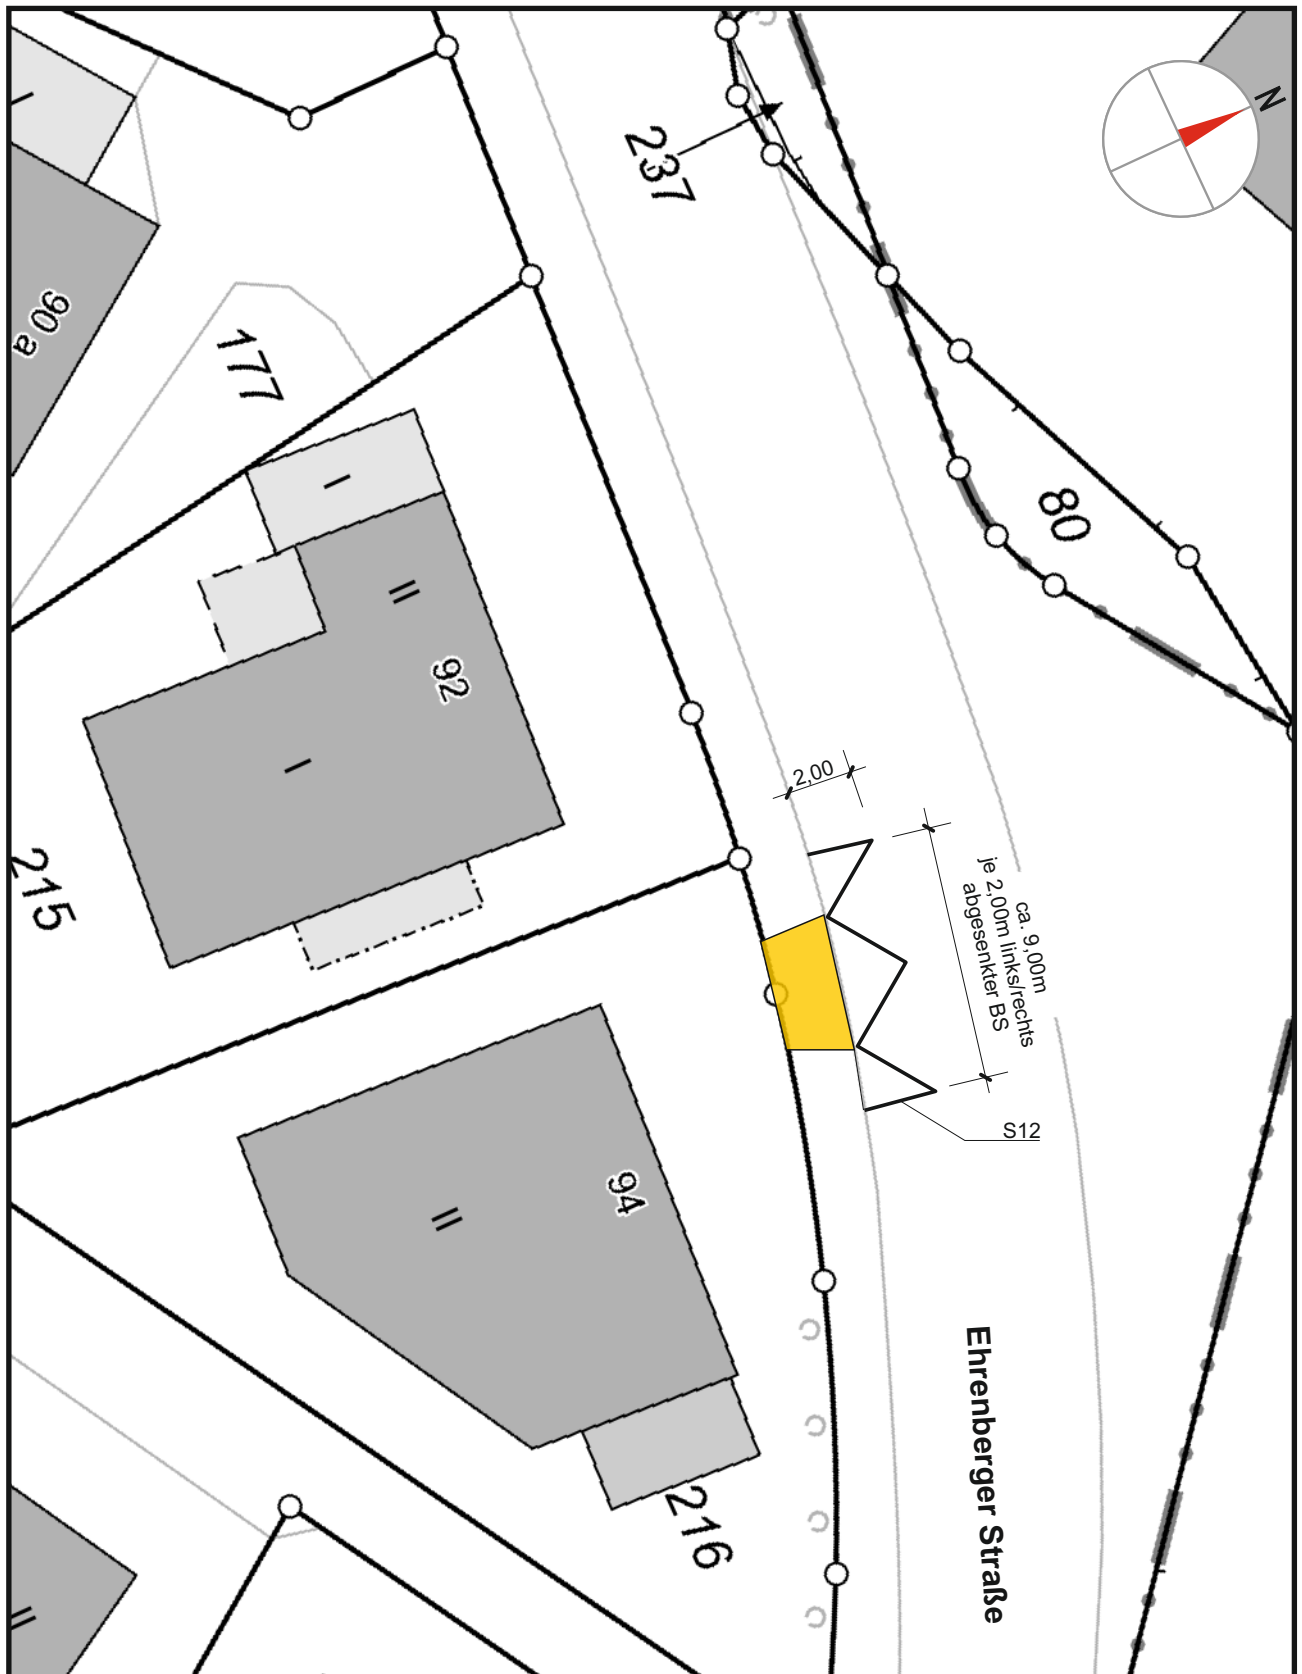

**Ehrenberger Straße** O-3070/045  
**Markierung höhe Haus Nr 94**

|              |                                           |
|--------------|-------------------------------------------|
| GB 1         | Stadtgrün, Mobilität, Umwelt und Geodaten |
| Ressort 104  | Straßen und Verkehr                       |
| Abtlg. 104.5 | Straßen- und Verkehrsplanung              |
| Bearbeitet   | Leierendecker                             |
|              | 04.12.2020                                |

**Abteilung 104.11**  
 Anordnungs-Nr.: .....  
 Die vorbezeichnete Maßnahme wird hiermit gem.  
 § 45 (3) StVO angeordnet.  
 Ich bitte die Maßnahme nach § 45 (5) StVO zu  
 veranlassen.  
 an 104. ....  
 M.d.B. um Rückmeldung des Ausführungsdatums  
 Wuppertal, den .....