


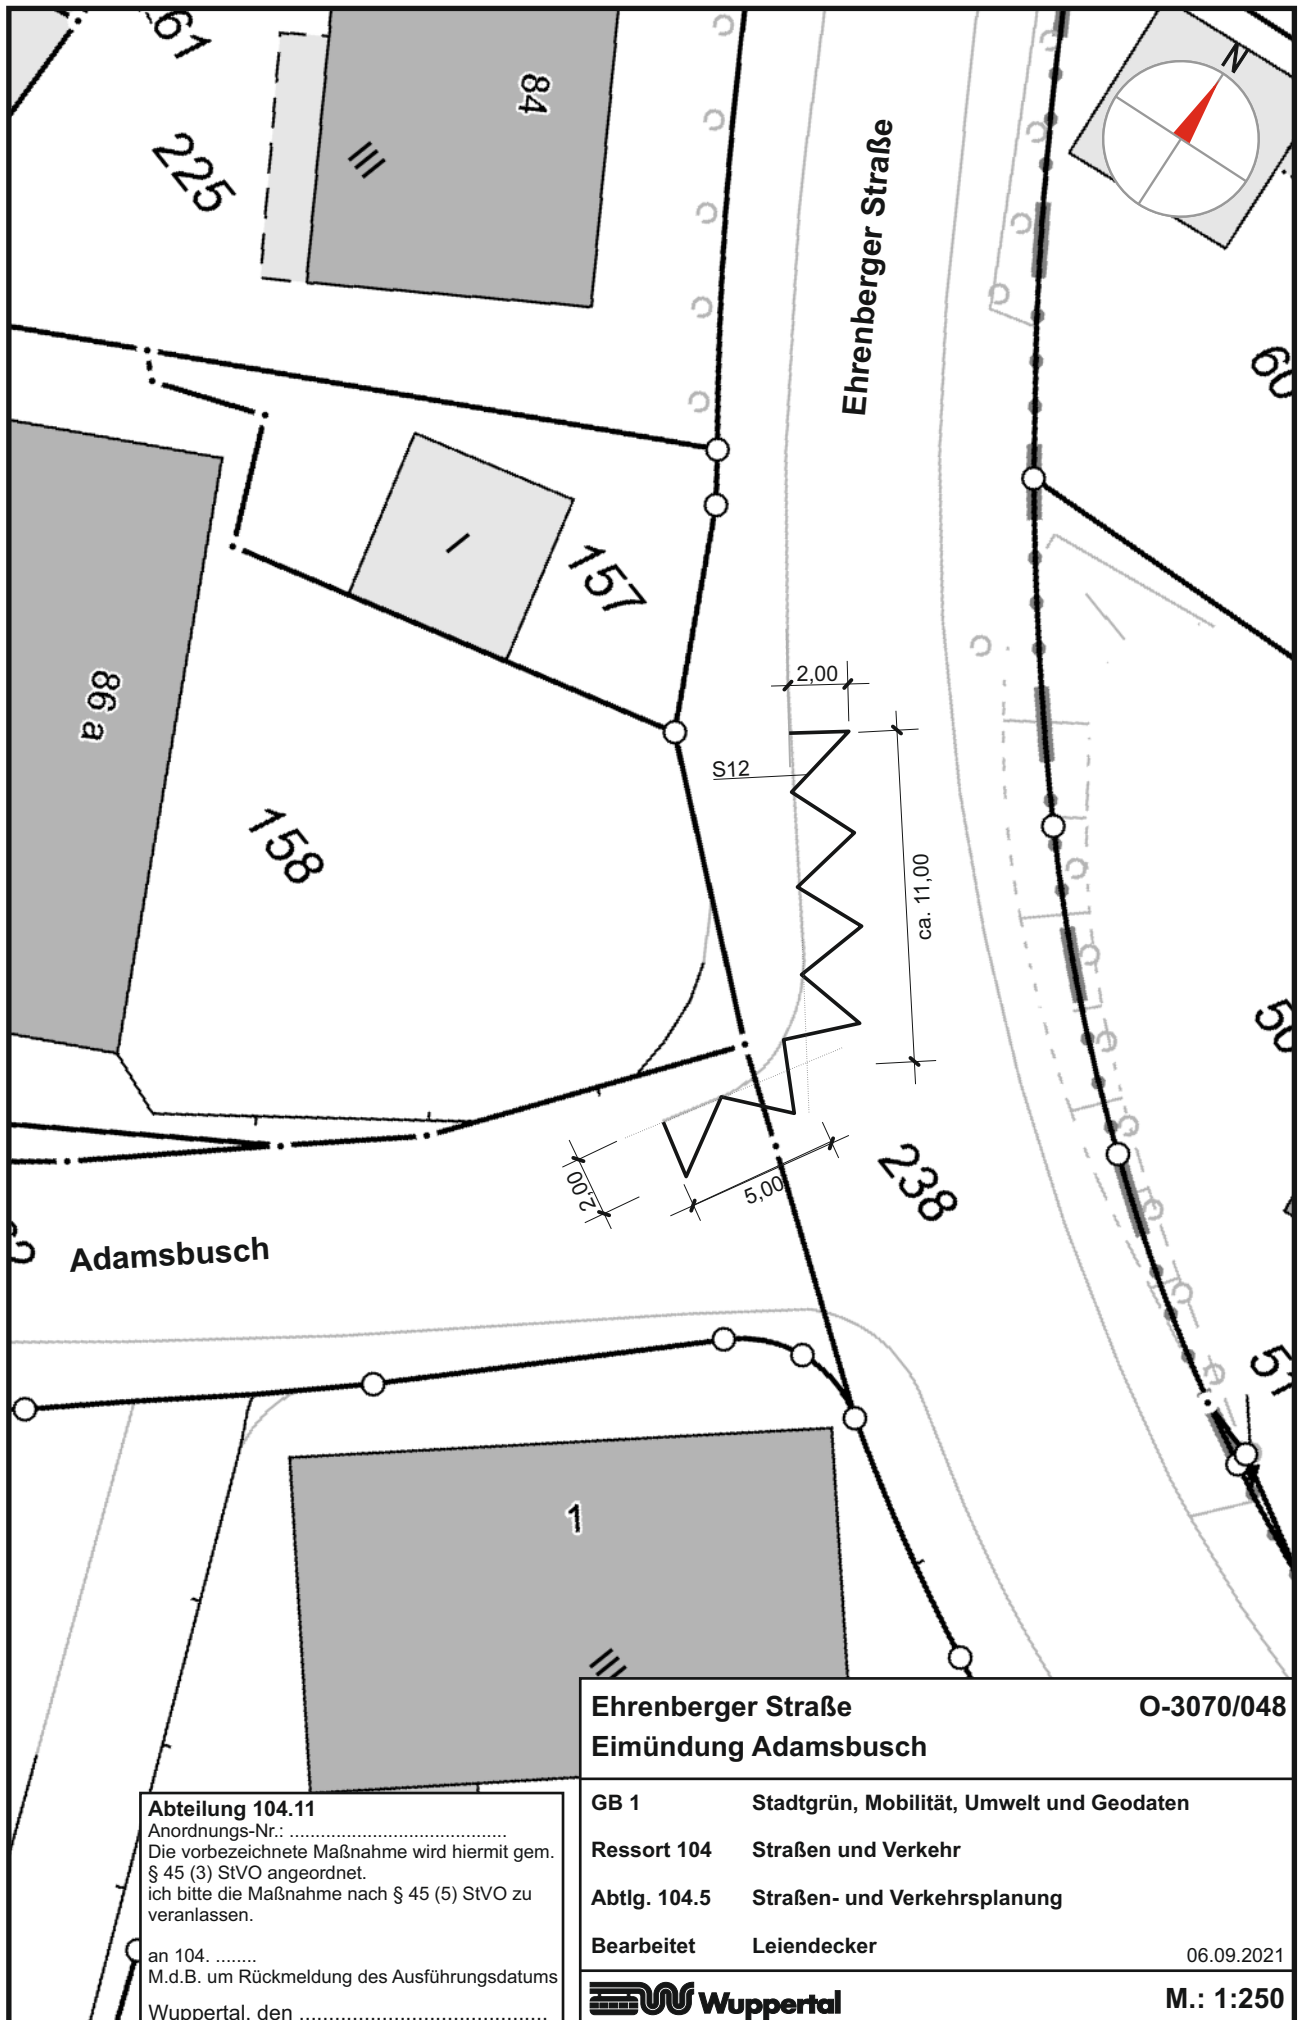

**Ehrenberger Straße
Eimündung Adamsbusch**

O-3070/048

Abteilung 104.11

Anordnungs-Nr.:
Die vorbezeichnete Maßnahme wird hiermit gem.
§ 45 (3) StVO angeordnet.
Ich bitte die Maßnahme nach § 45 (5) StVO zu
veranlassen.

an 104.
M.d.B. um Rückmeldung des Ausführungsdatums
Wuppertal, den

GB 1 Stadtgrün, Mobilität, Umwelt und Geodaten

Ressort 104 Straßen und Verkehr

Abtlg. 104.5 Straßen- und Verkehrsplanung

Bearbeitet Leiendecker

06.09.2021

 **Wuppertal**

M.: 1:250