



Potentieller Standort für Radabstellanlagen
Plateniusstraße (Höhe Hausnummer 35; Ecke Ekkehardstraße)



Herausgeber:
Stadt Wuppertal
Ressort Vermessung, Katasteramt und Geodaten

Radabstellanlagen - Plateniusstraße
104.54

Maßstab 1:2000

Erstellt am 29.07.2021


Dieser Ausdruck ist gesetzlich geschützt!

Vervielfältigungen, Umarbeiten, Veröffentlichungen oder die Weitergabe an Dritte nur mit Zustimmung des Herausgebers, ausgenommen Vervielfältigungen und Umarbeitungen zur innerbetrieblichen Verwendung bei Behörden oder zum eigenen Gebrauch.

Möglicher neuer Standort für Radabstellanlagen

Abstände:

- 140 cm zwischen den parallelliegenden Bügeln
- je 60 cm zwischen Beginn der Bügel und Bordsteinkante
- je 120 cm zwischen Ende der Bügel und Bordsteinkante
- Bügel 1: zwischen Beginn des Parkstreifens und Bügelenden 60 und 140 cm

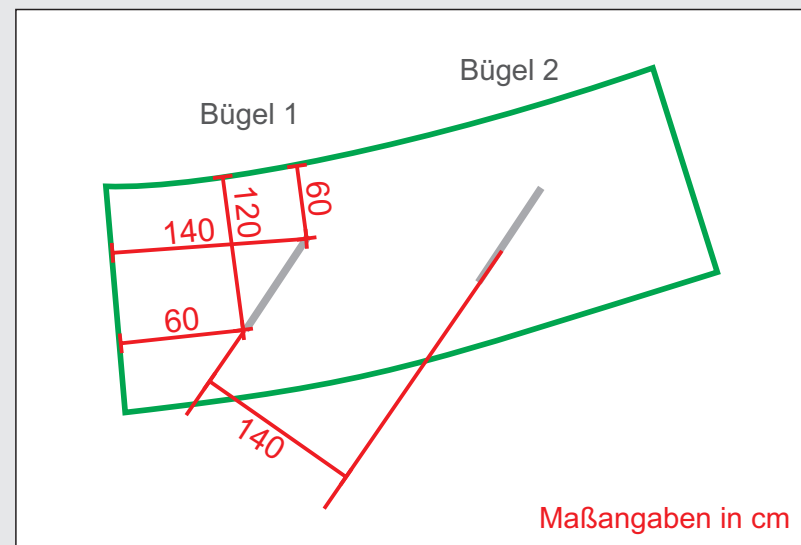

Herausgeber:
Stadt Wuppertal
Ressort Vermessung, Katasteramt und Geodaten

Radabstellanlagen - Plateniusstraße
104.54

Maßstab 1:200

Erstellt am 29.07.2021

Dieser Ausdruck ist gesetzlich geschützt!

Vervielfältigungen, Umarbeiten, Veröffentlichungen oder die Weitergabe an Dritte nur mit Zustimmung des Herausgebers, ausgenommen Vervielfältigungen und Umarbeiten zur innerbetrieblichen Verwendung bei Behörden oder zum eigenen Gebrauch.