


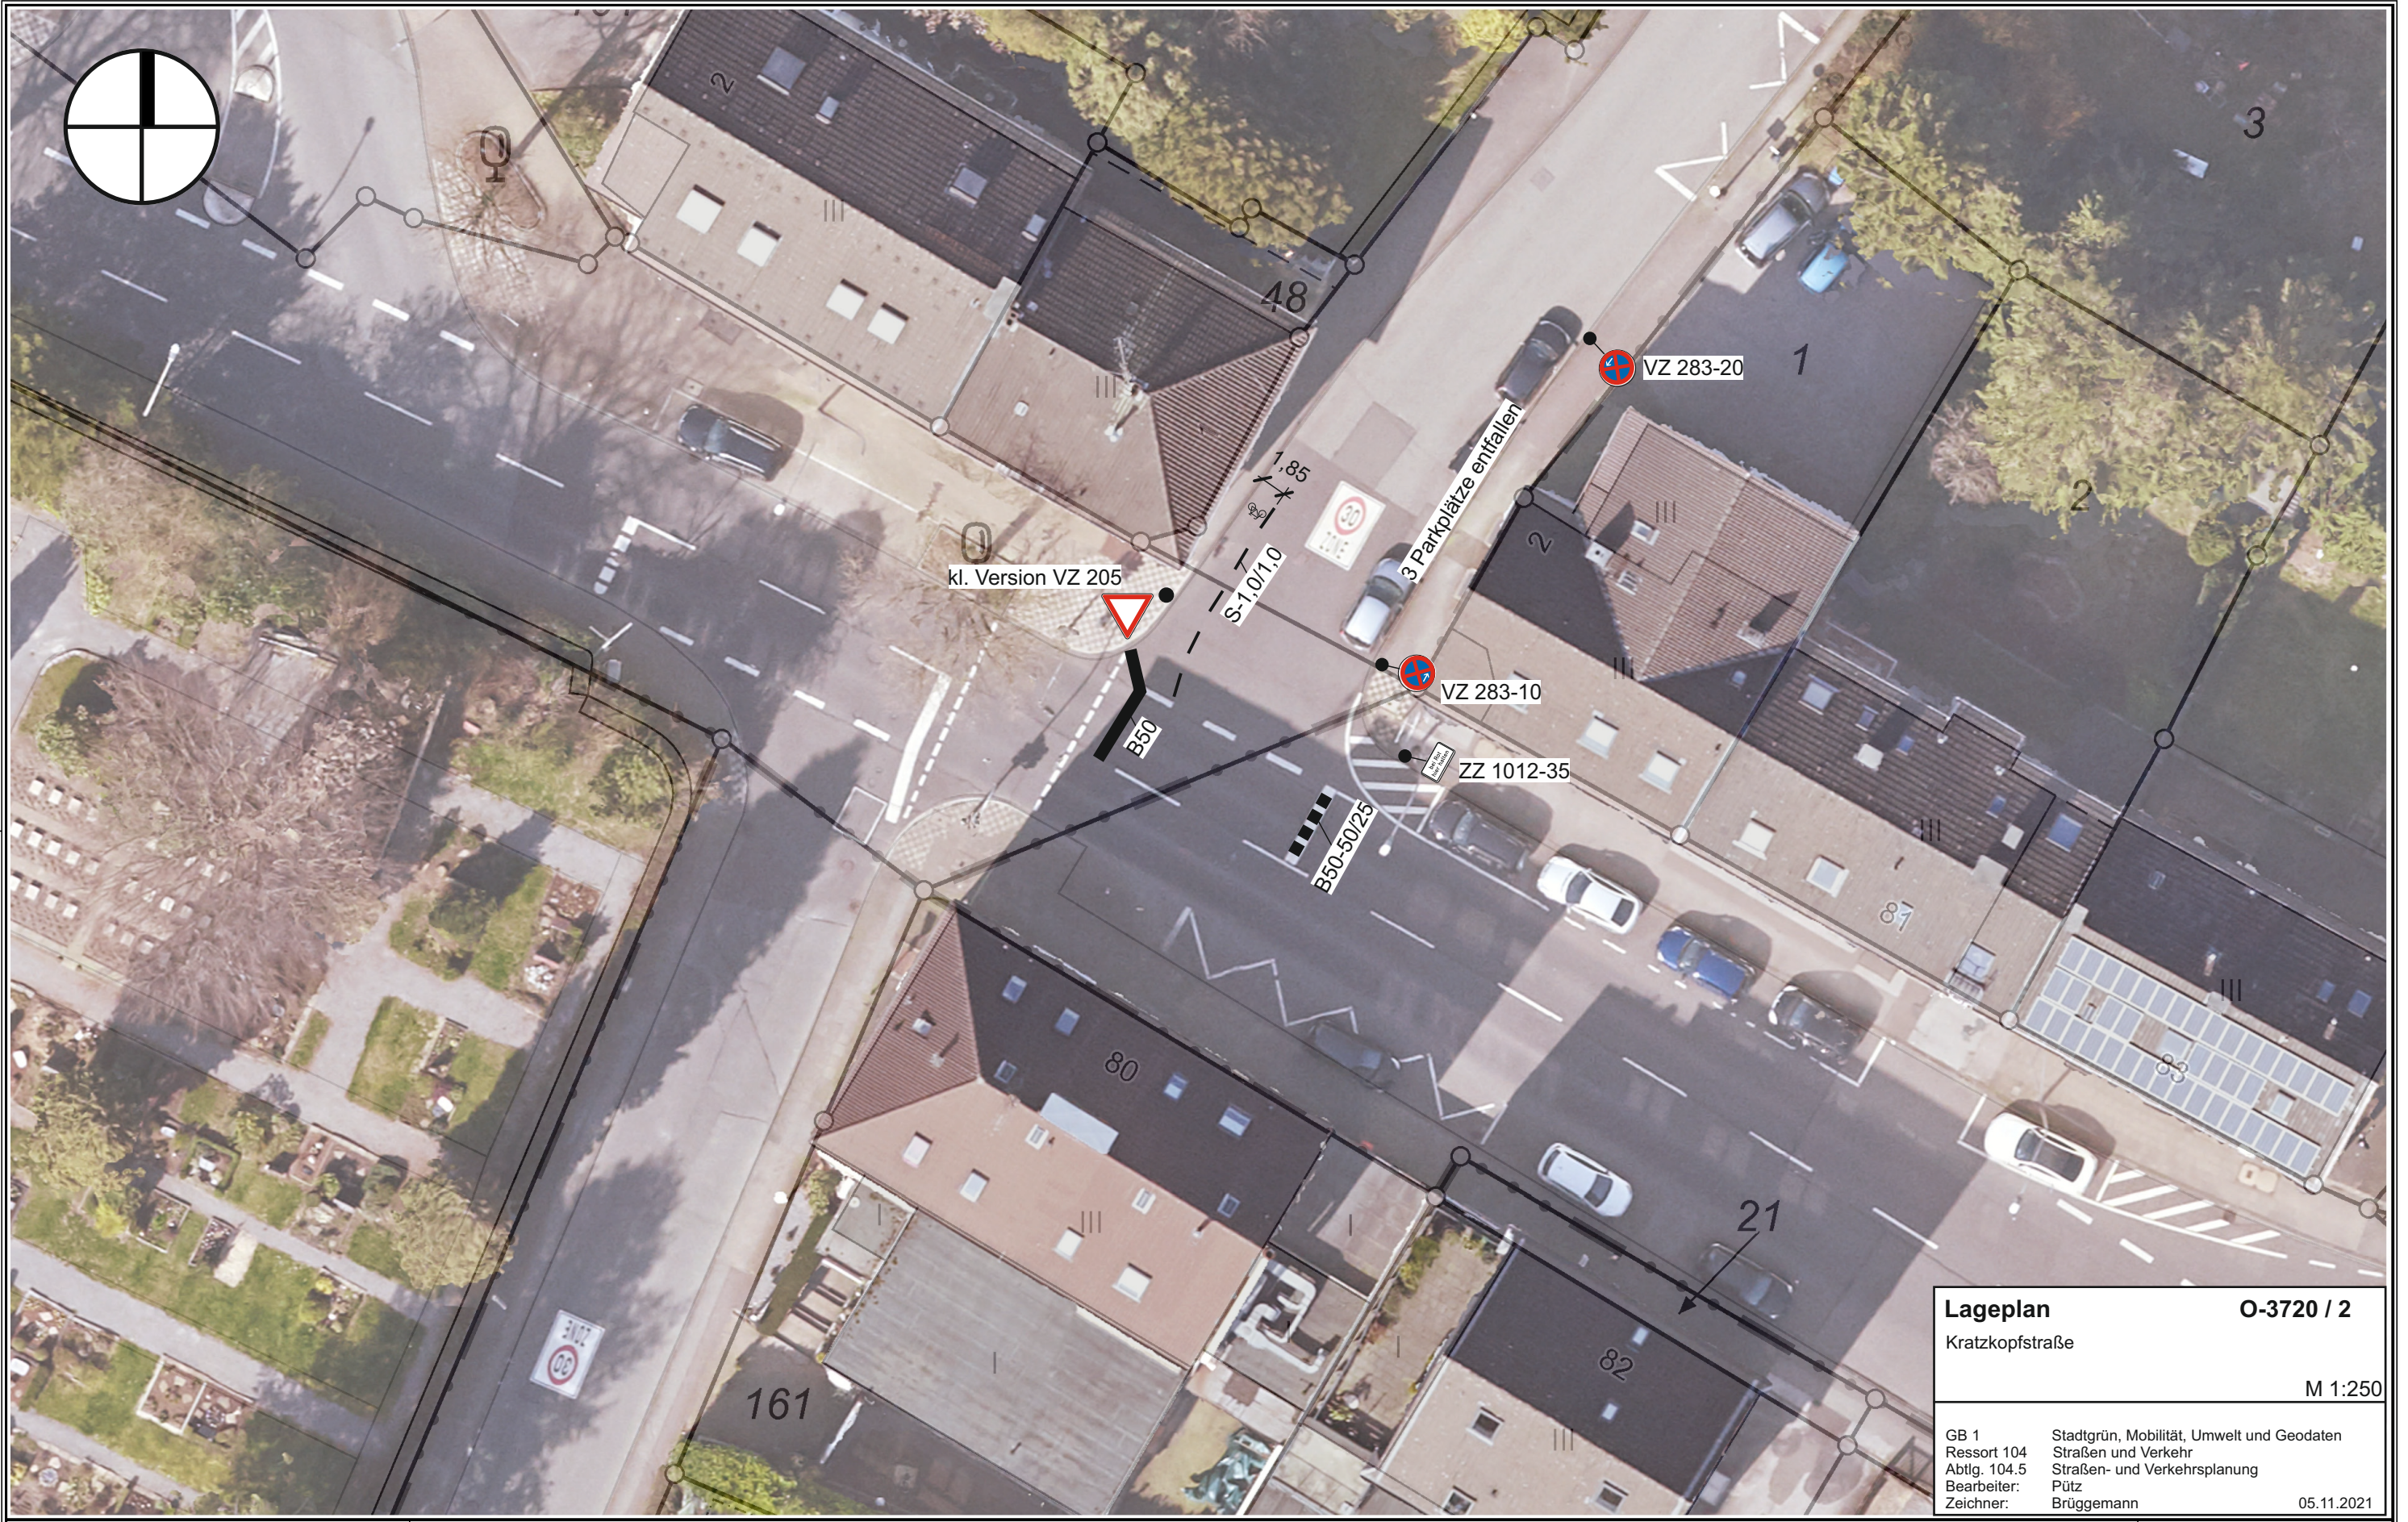

Lageplan		O-3720 / 2
Kratzkopfstraße		
		M 1:250
GB 1 Ressort 104 Abtlg. 104.5 Bearbeiter: Zeichner:	Stadtgrün, Mobilität, Umwelt und Geodaten Straßen und Verkehr Straßen- und Verkehrsplanung Pütz Brüggemann	05.11.2021