


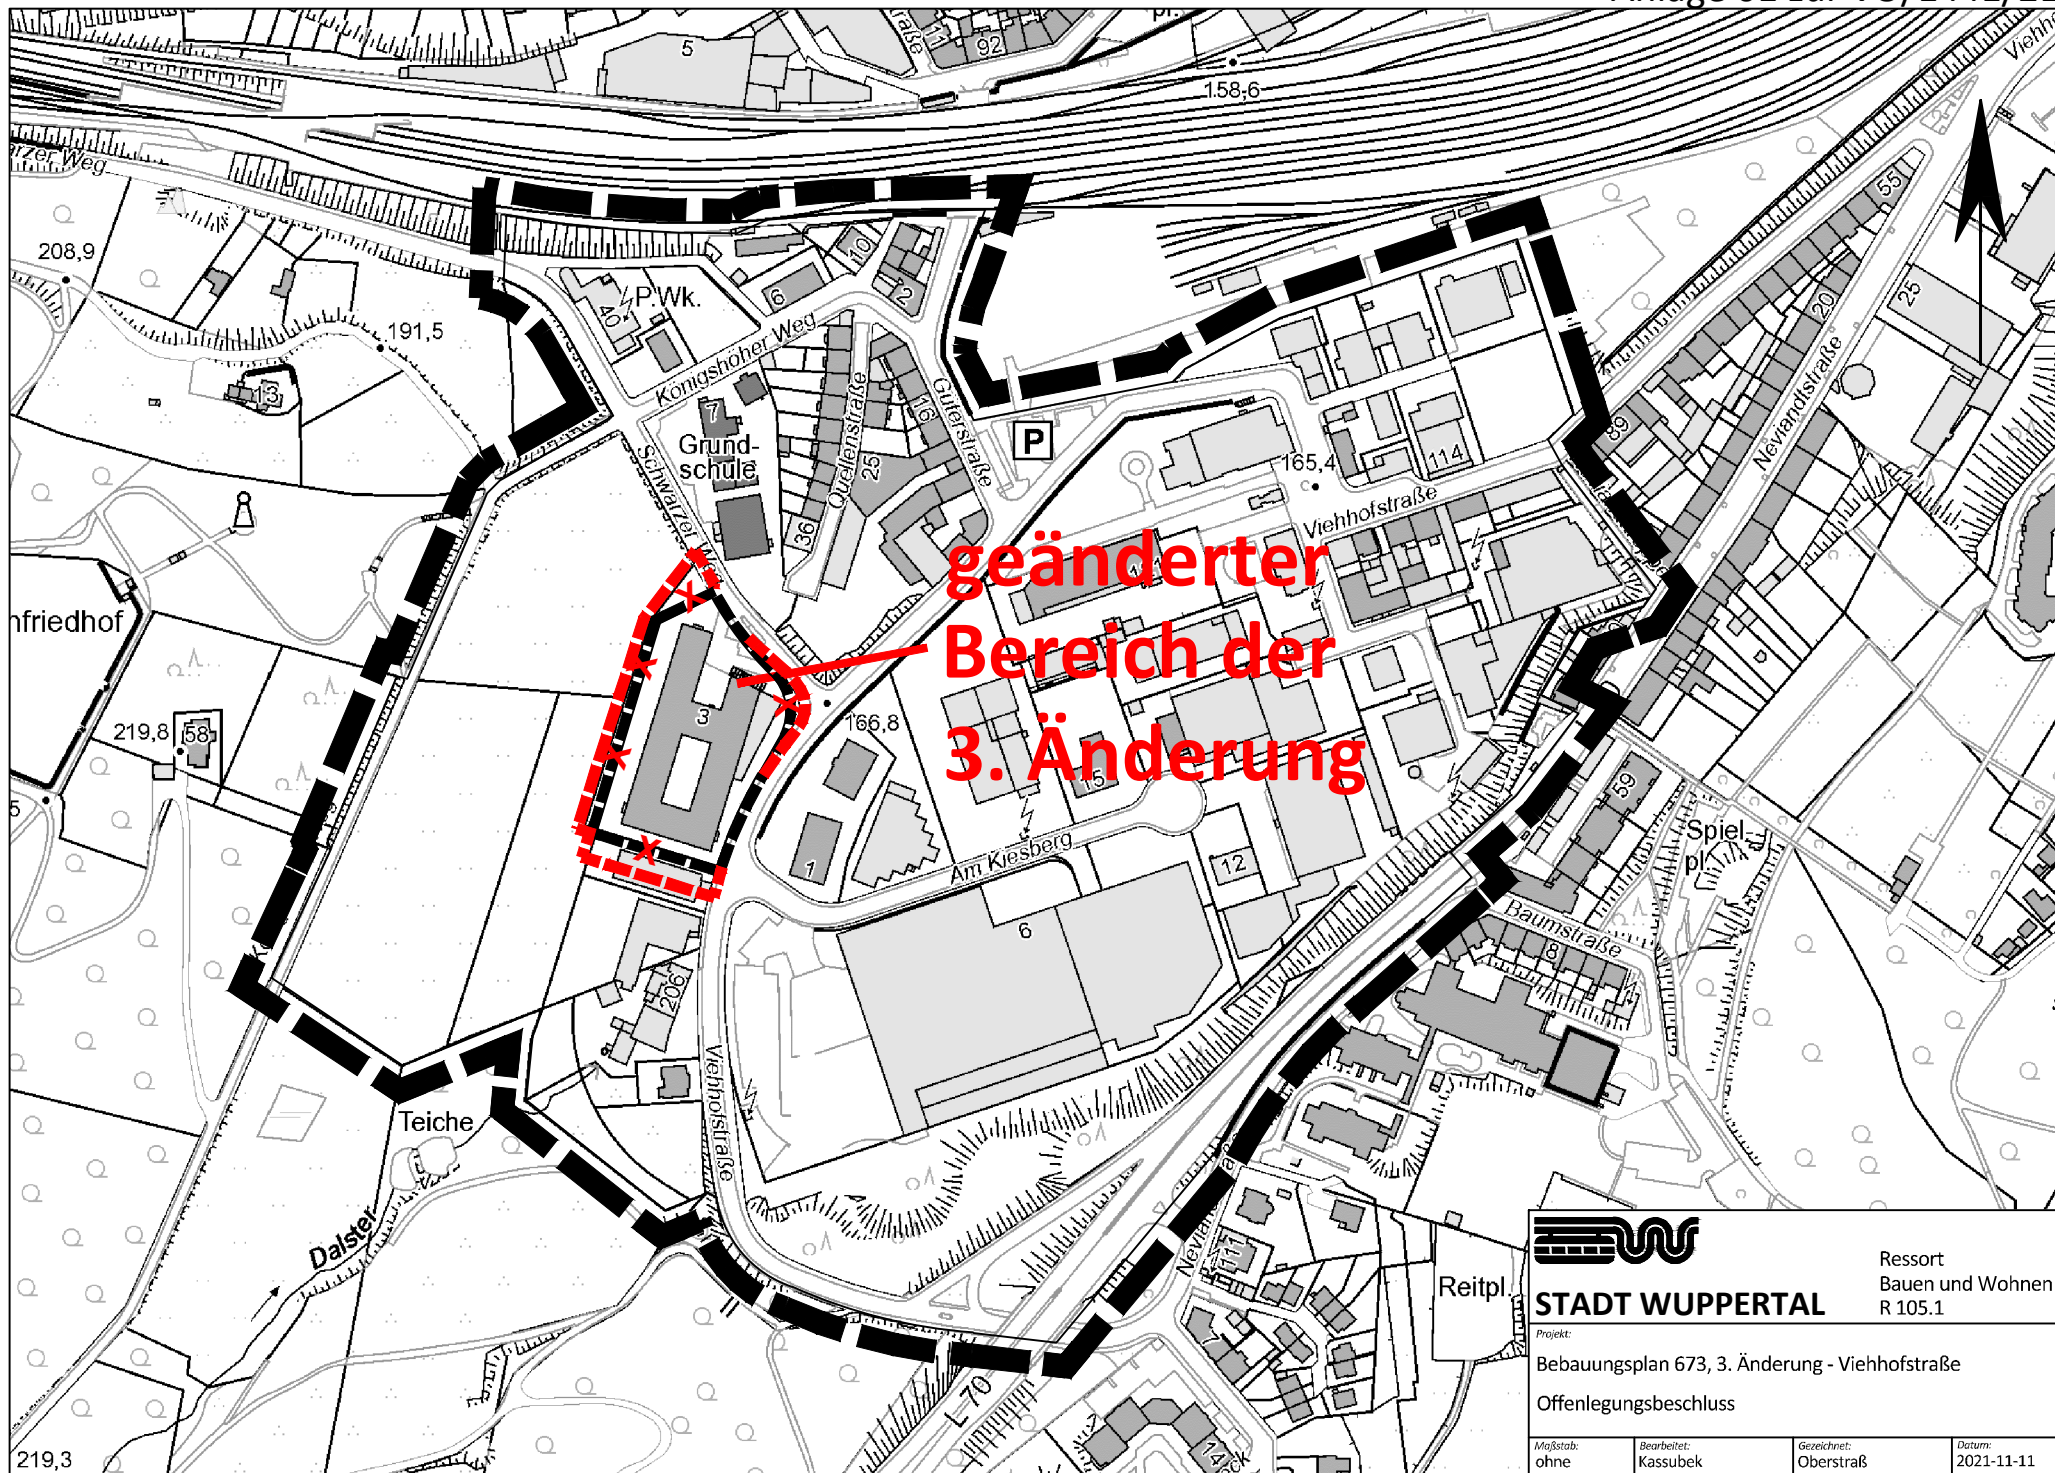

STADT WUPPERTAL

Projekt:
Bebauungsplan 673, 3. Änderung - Viehhofstraße
Offenlegungsbeschluss

Ressort
Bauen und Wohnen
R 105.1

Maßstab: ohne	Bearbeitet: Kassubek	Gezeichnet: Oberstraß	Datum: 2021-11-11
------------------	-------------------------	--------------------------	----------------------