


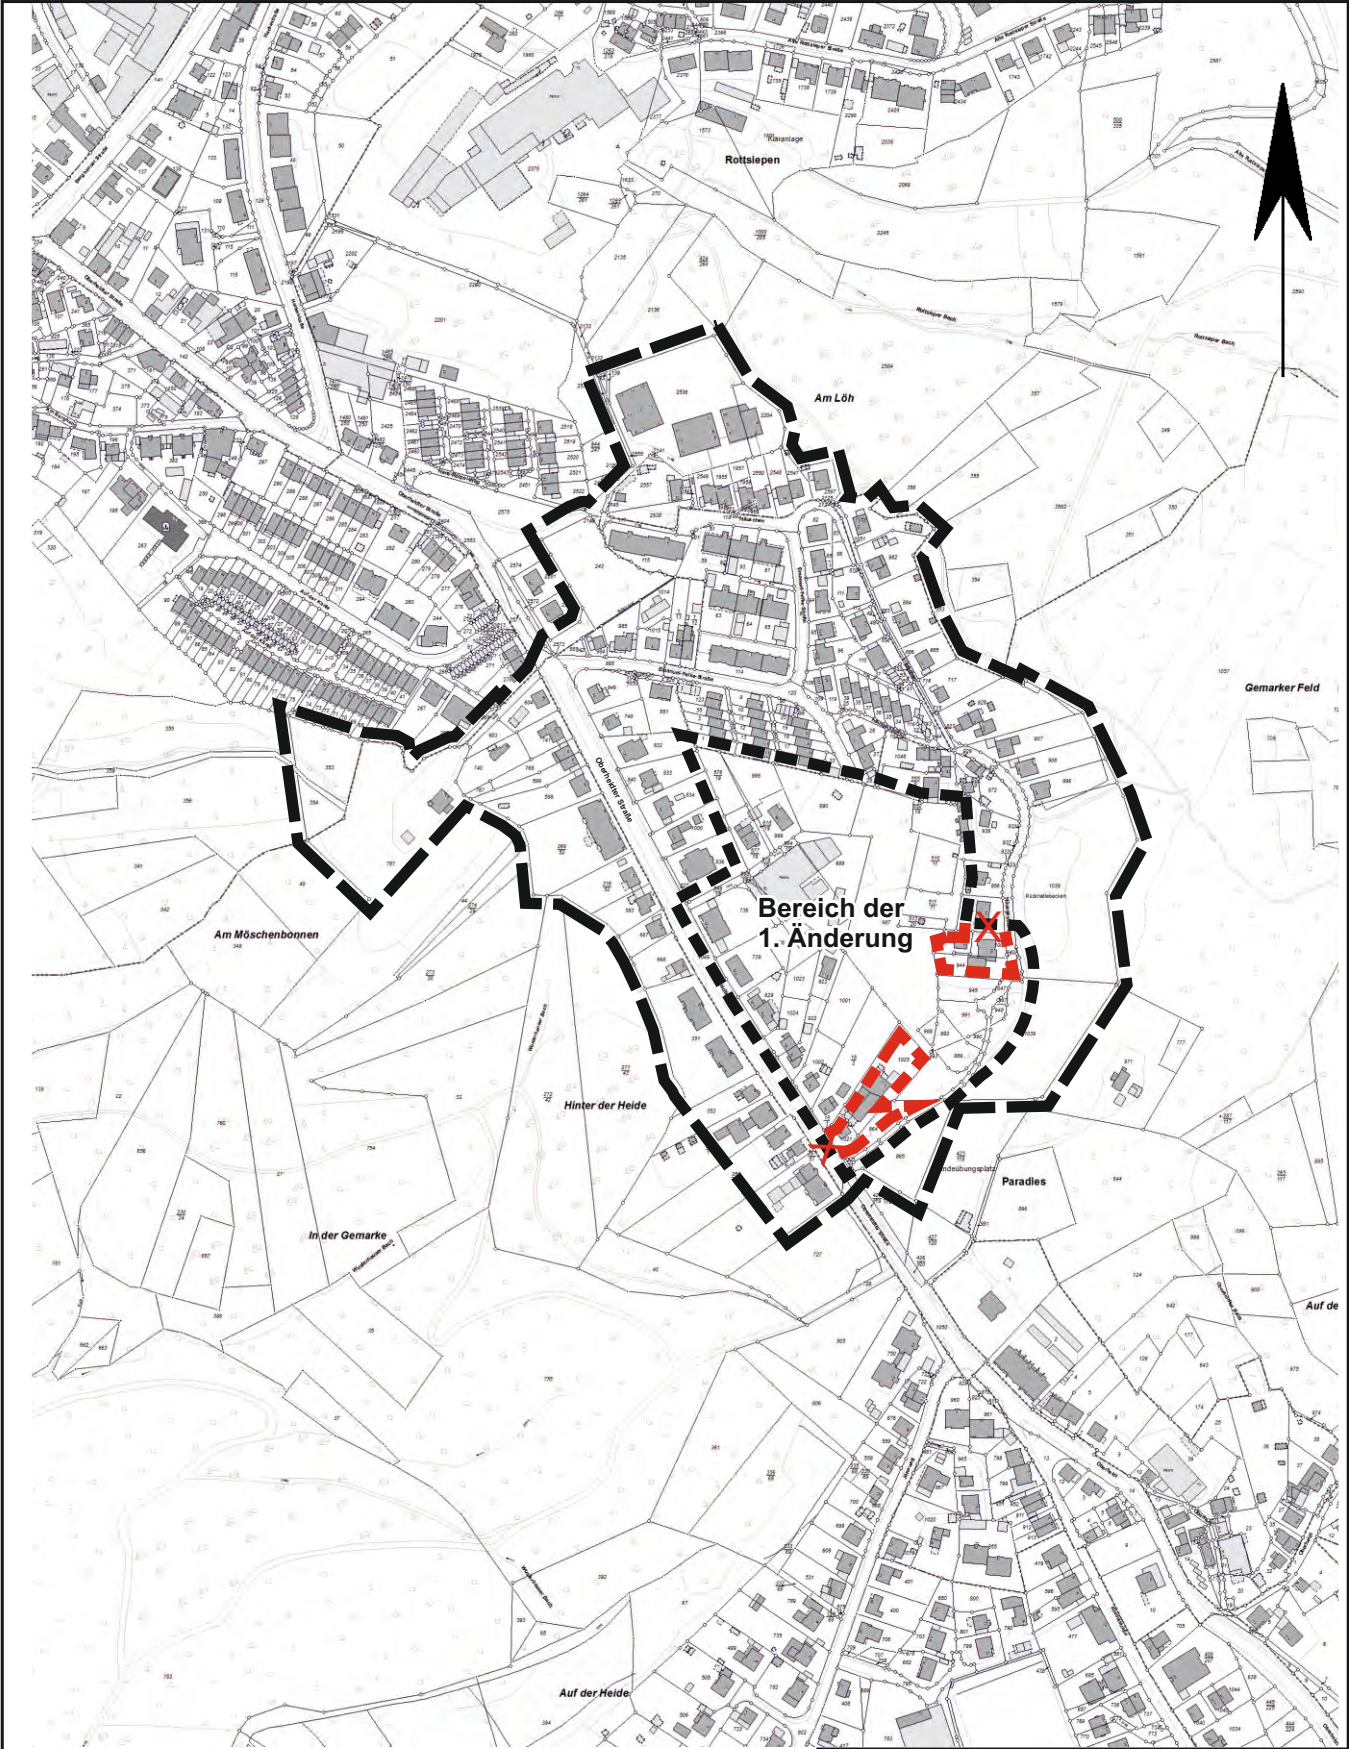

- Geltungsbereich des Bebauungsplanes 815A mit Änderung
- Bereich der 1. Änderung mit Änderung



STADT WUPPERTAL

Projekt:
Bebauungsplan 815A 1. Änderung
- Oberheidter Straße / Häuschen -
Offenlegungsbeschluss

Maßstab: ohne	Bearbeitet: Kahrau	Gezeichnet: Oberstraß	Datum: 2021-11-16
Plan-Nr.:			

Ressort
Bauen und Wohnen
R 105.1