


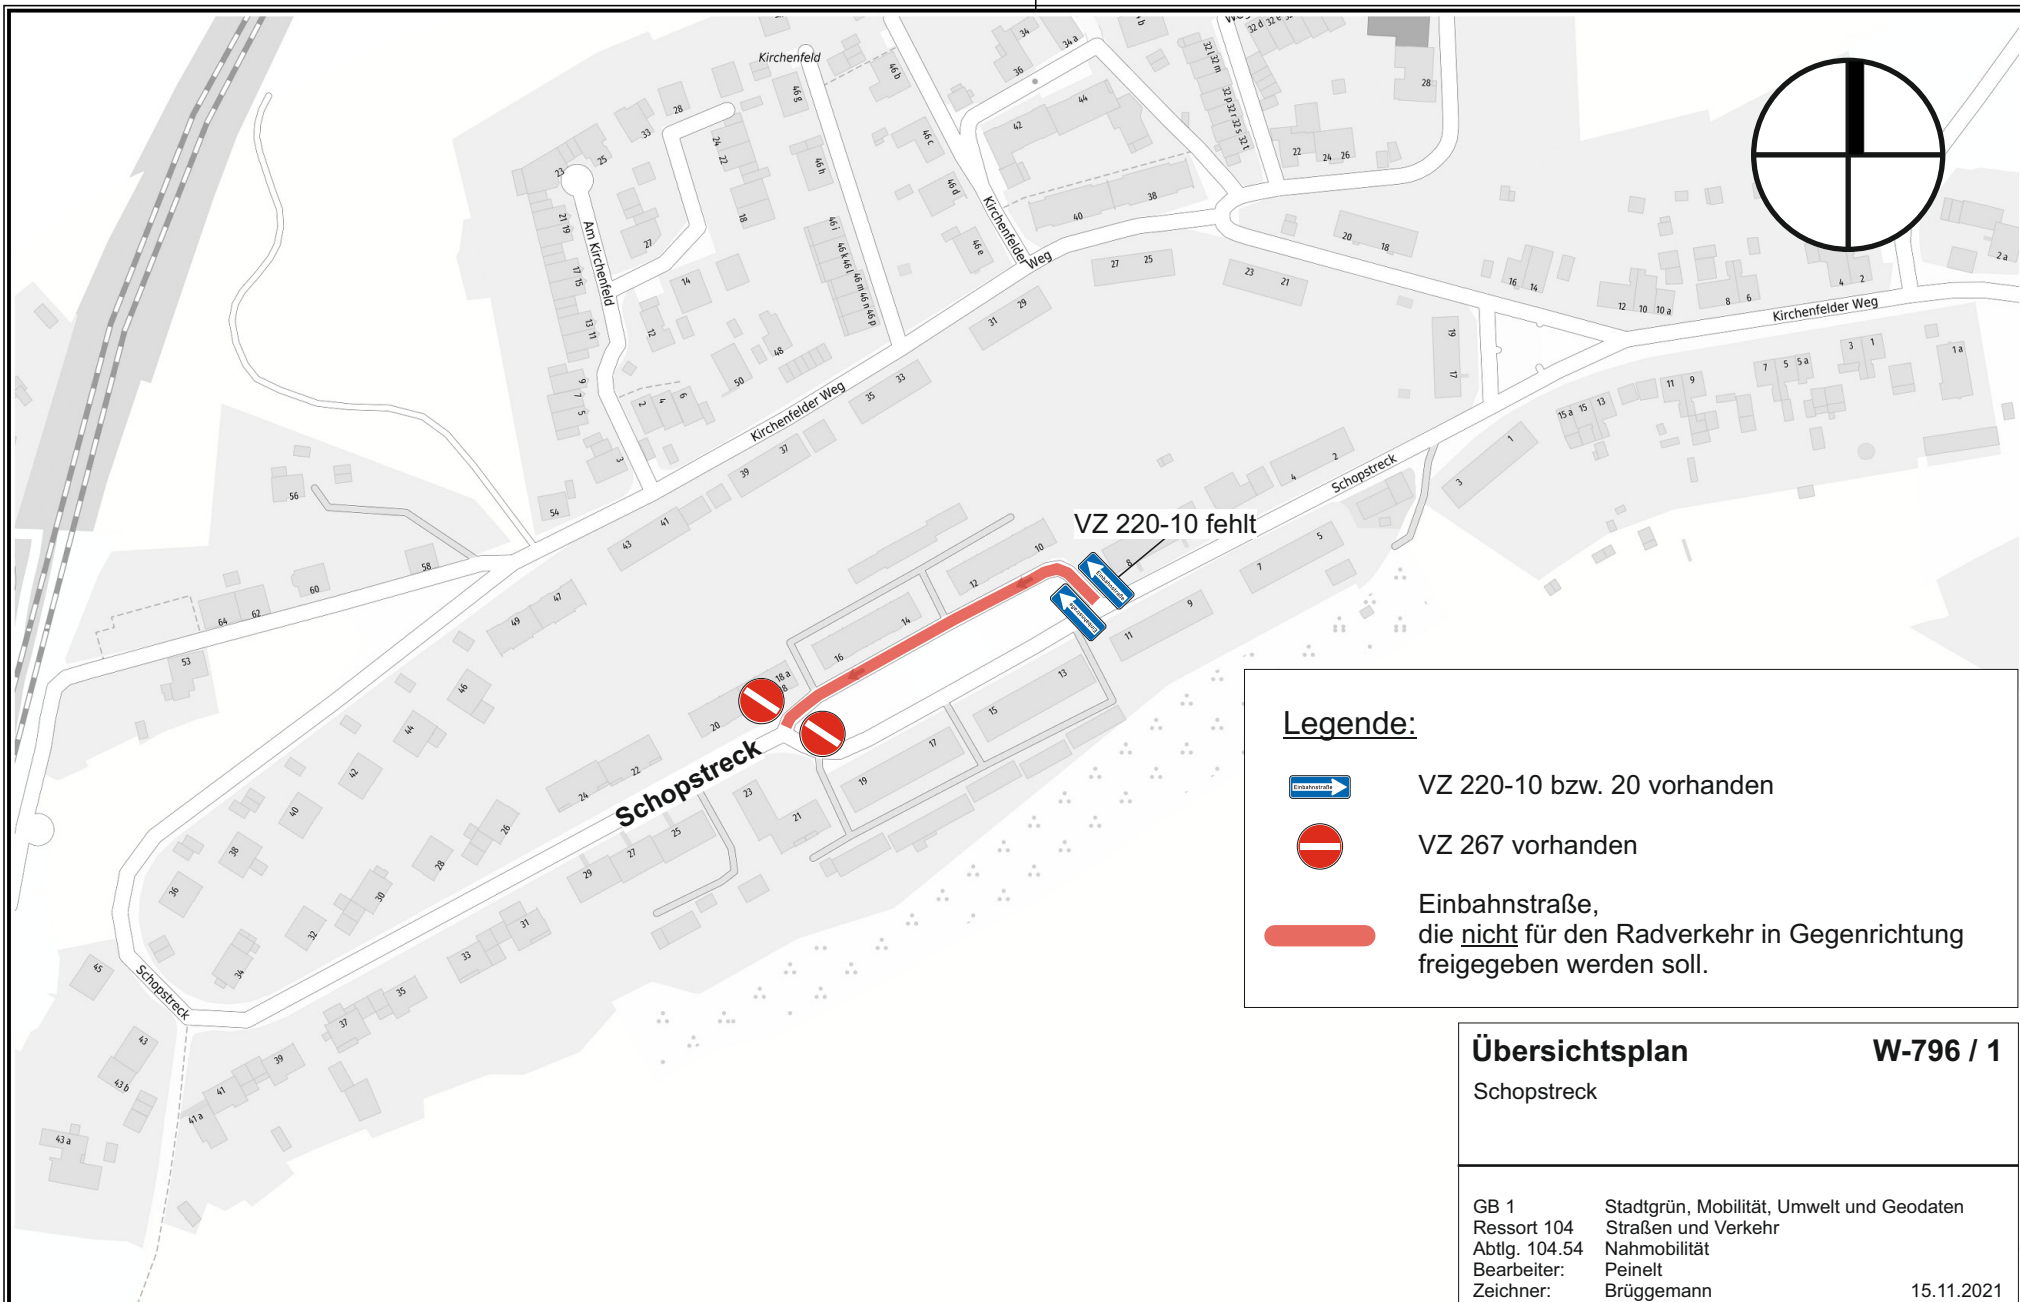

Legende:



VZ 220-10 bzw. 20 vorhanden



VZ 267 vorhanden



Einbahnstraße,
die nicht für den Radverkehr in Gegenrichtung
freigegeben werden soll.

Übersichtsplan

W-796 / 1

Schopstreck

GB 1 Stadtgrün, Mobilität, Umwelt und Geodaten
Ressort 104 Straßen und Verkehr
Abtlg. 104.54 Nahmobilität
Bearbeiter: Peinelt
Zeichner: Brüggemann

15.11.2021



Herausgeber:
Stadt Wuppertal
Ressort Vermessung, Katasteramt und Geodaten

Anlage 06 - Schopstreck
VO/1046/21

Maßstab 1:2500

Erstellt am 14.07.2021

Dieser Ausdruck ist gesetzlich geschützt!

Vervielfältigungen, Umarbeiten, Veröffentlichungen oder die Weitergabe an Dritte nur mit Zustimmung des Herausgebers, ausgenommen Vervielfältigungen und Umarbeitungen zur innerbetrieblichen Verwendung bei Behörden oder zum eigenen Gebrauch.