


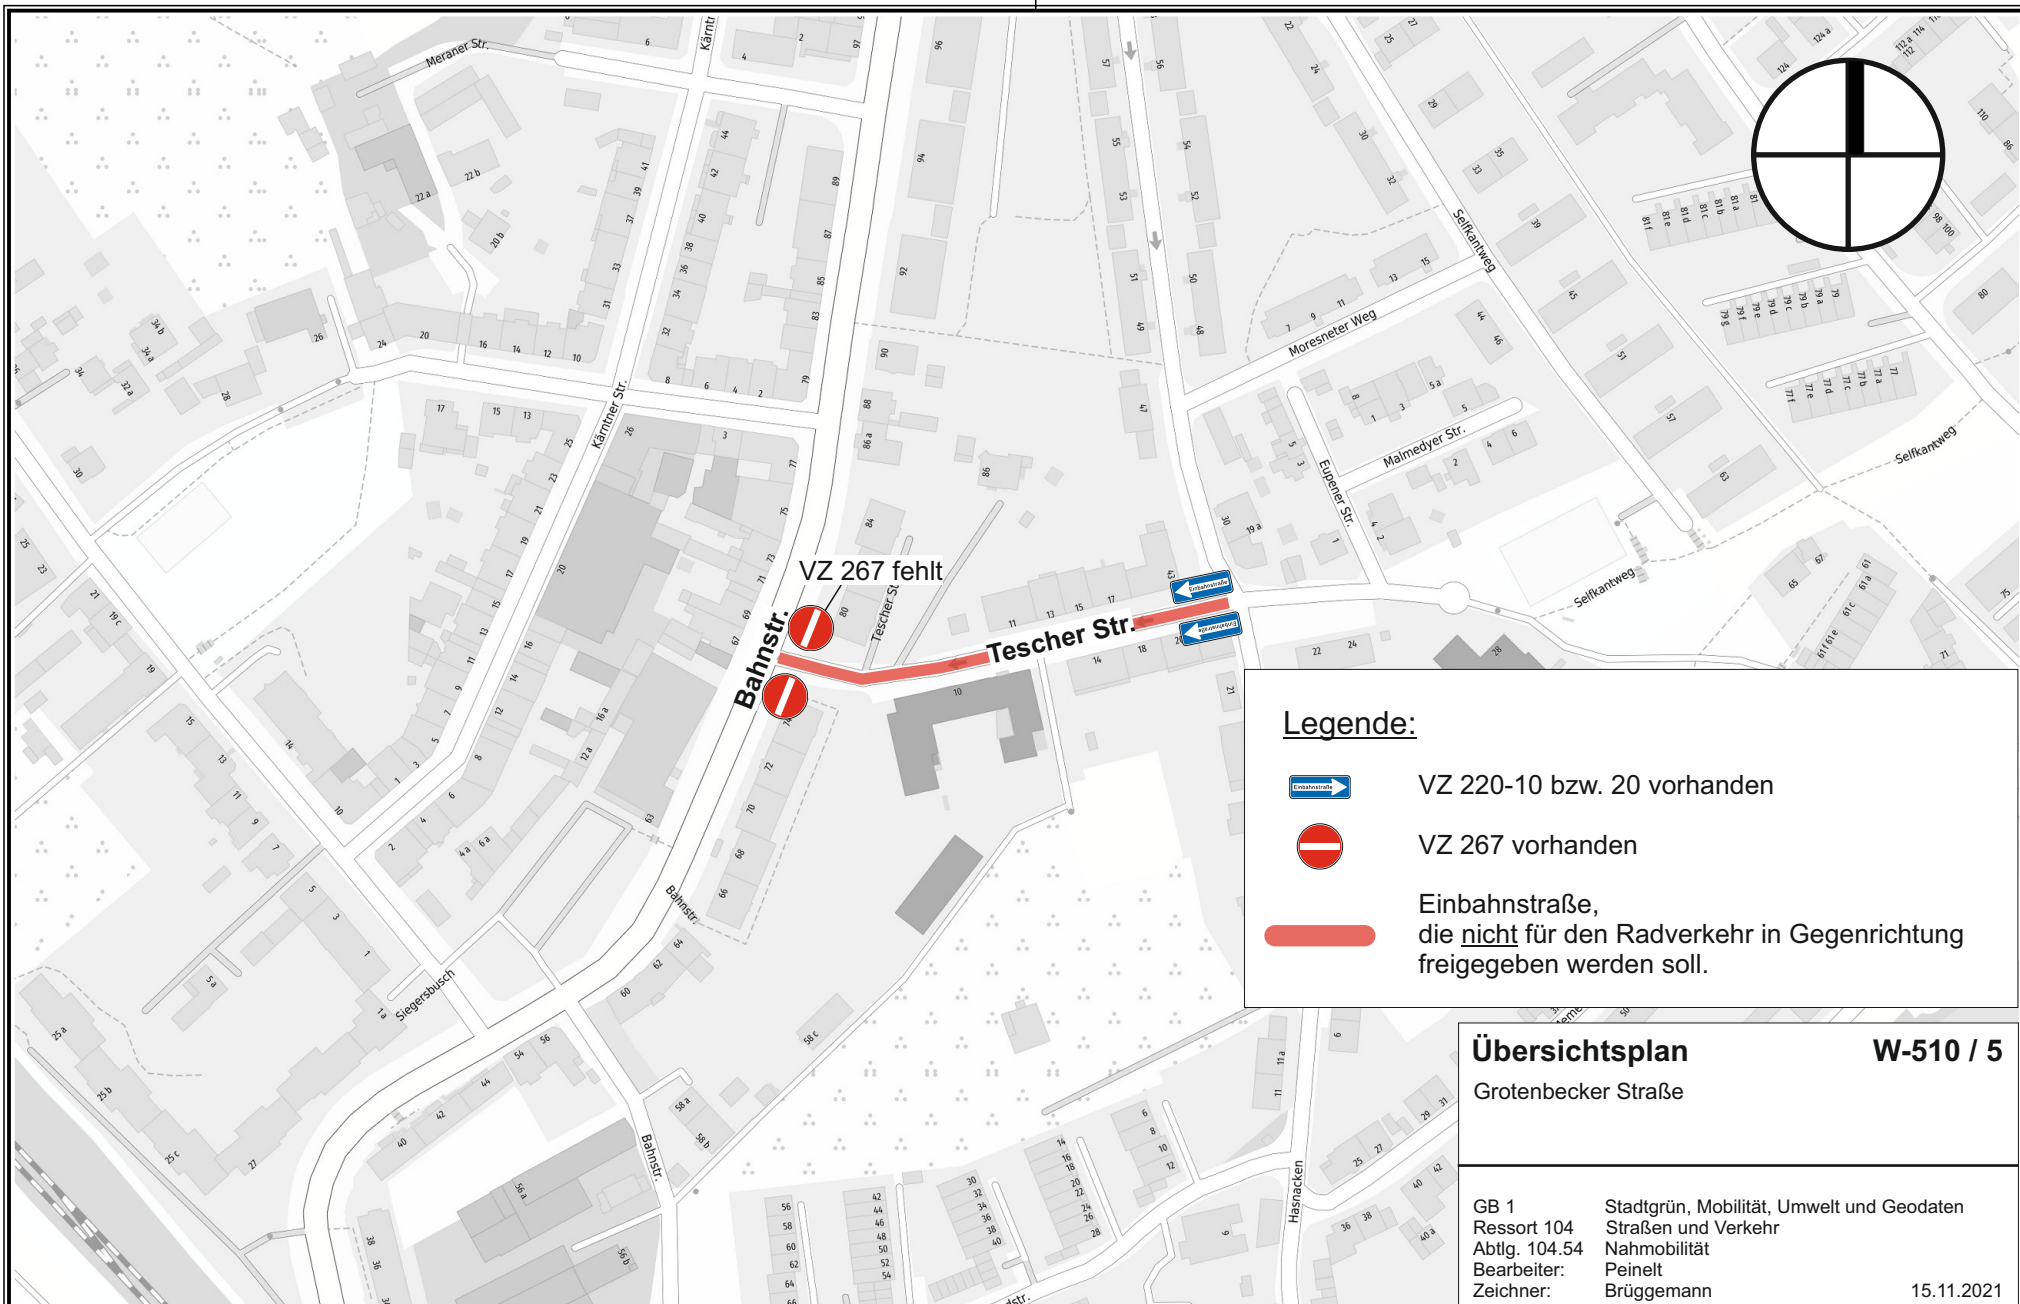

Herausgeber:
Stadt Wuppertal
Ressort Vermessung, Katasteramt und Geodaten

Anlage 07 - Tescher Straße
VO/1046/21

Maßstab 1:2500

Erstellt am 14.07.2021

Dieser Ausdruck ist gesetzlich geschützt!

Vervielfältigungen, Umarbeiten, Veröffentlichungen oder die Weitergabe an Dritte nur mit Zustimmung des Herausgebers, ausgenommen Vervielfältigungen und Umarbeitungen zur innerbetrieblichen Verwendung bei Behörden oder zum eigenen Gebrauch.