


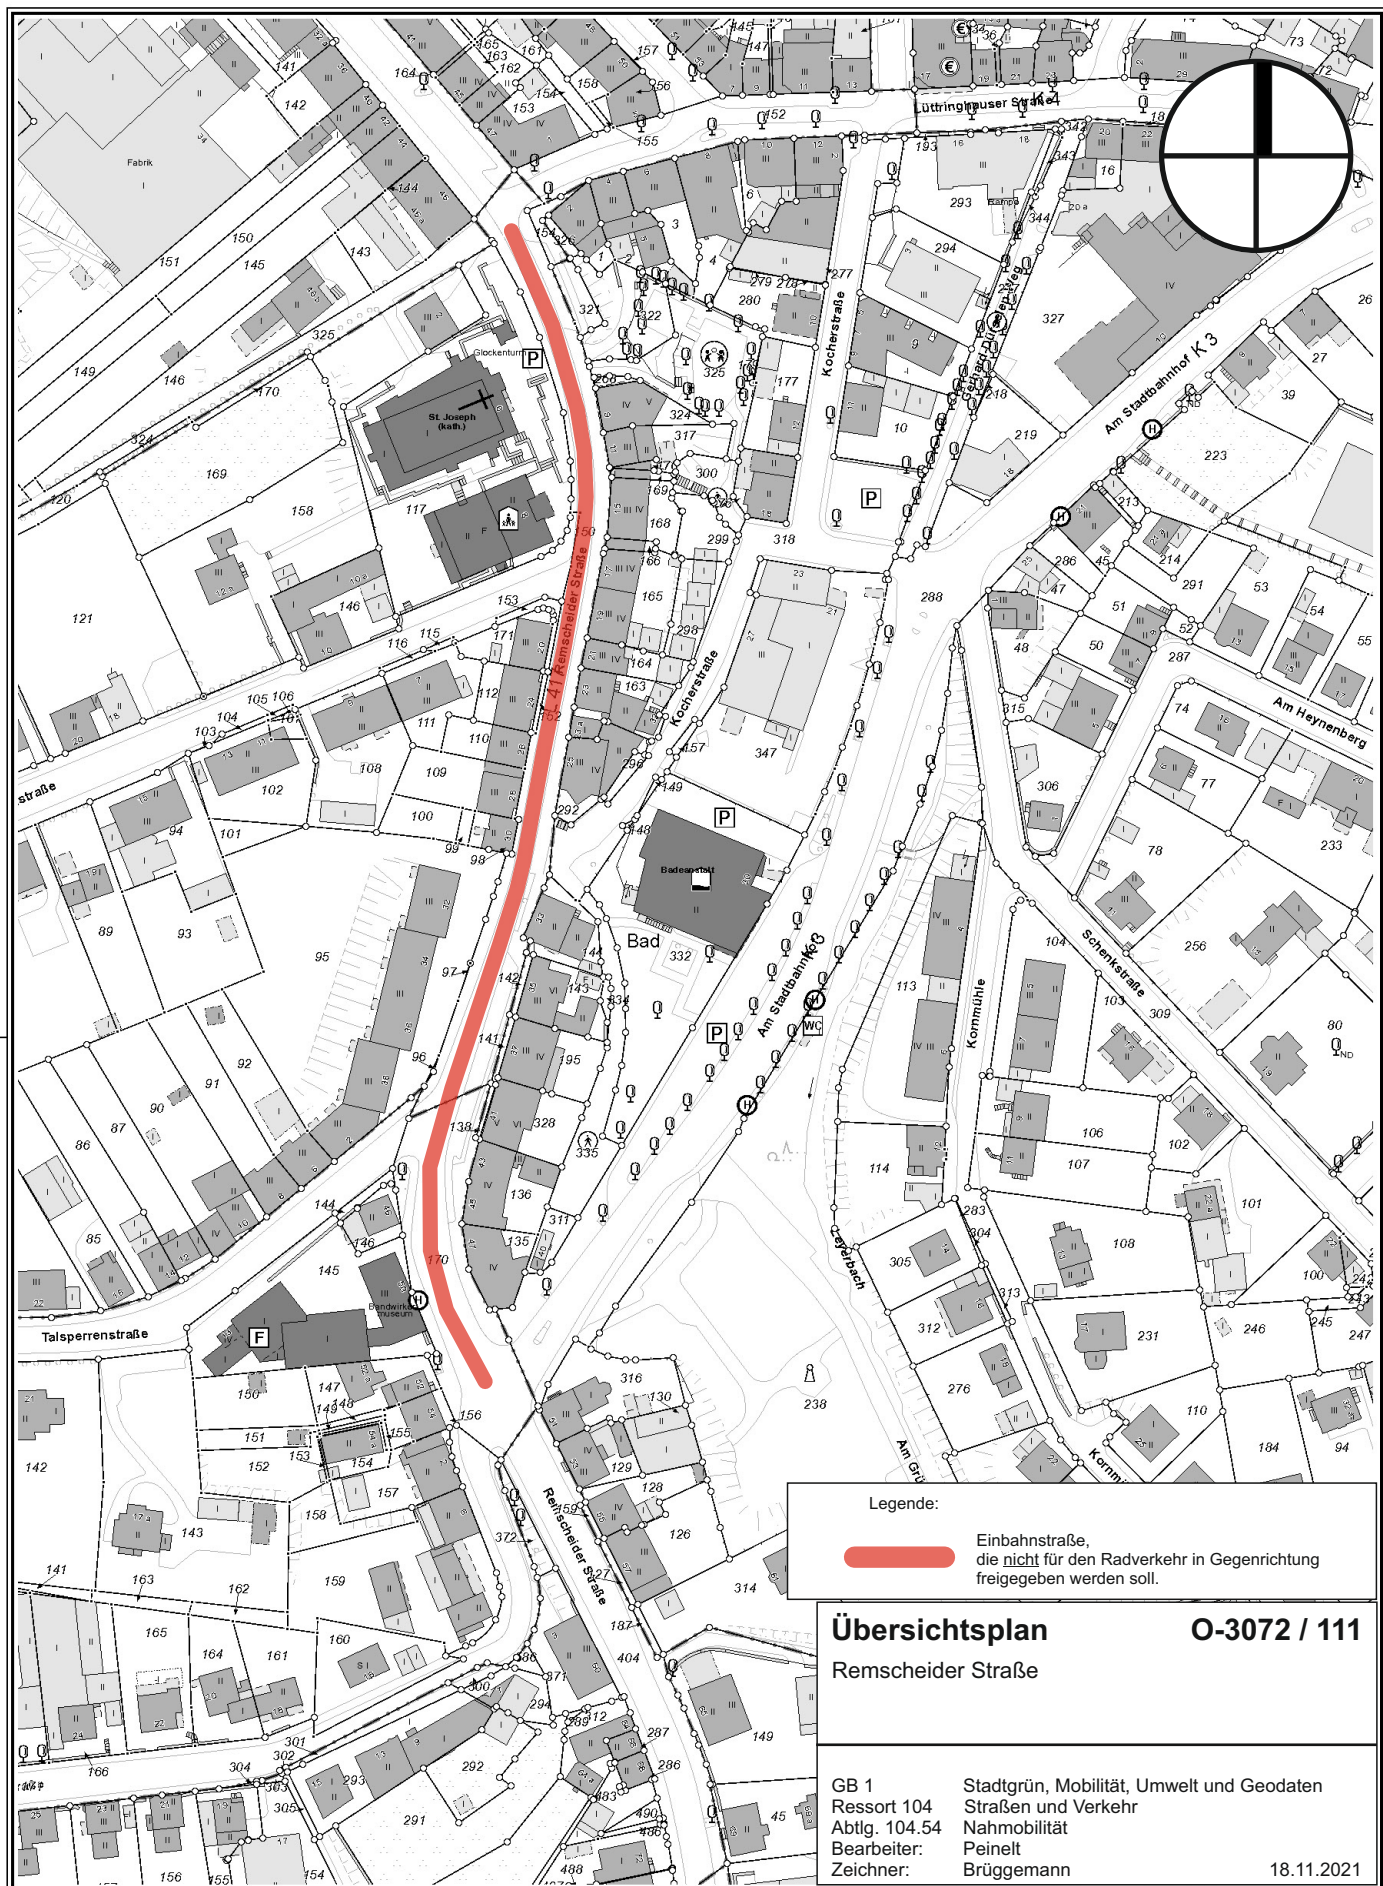

Herausgeber:
Stadt Wuppertal
Ressort Vermessung, Katasteramt und Geodaten

Anlage 09 - Remscheider Straße
VO/1292/21

Maßstab 1:2000

Erstellt am 11.11.2021

Dieser Ausdruck ist gesetzlich geschützt!

Vervielfältigungen, Umdrucke, Veröffentlichungen oder die Weitergabe an Dritte nur mit Zustimmung des Herausgebers, ausgenommen Vervielfältigungen und Umdrucke zur innerbetrieblichen Verwendung bei Behörden oder zum eigenen Gebrauch.