


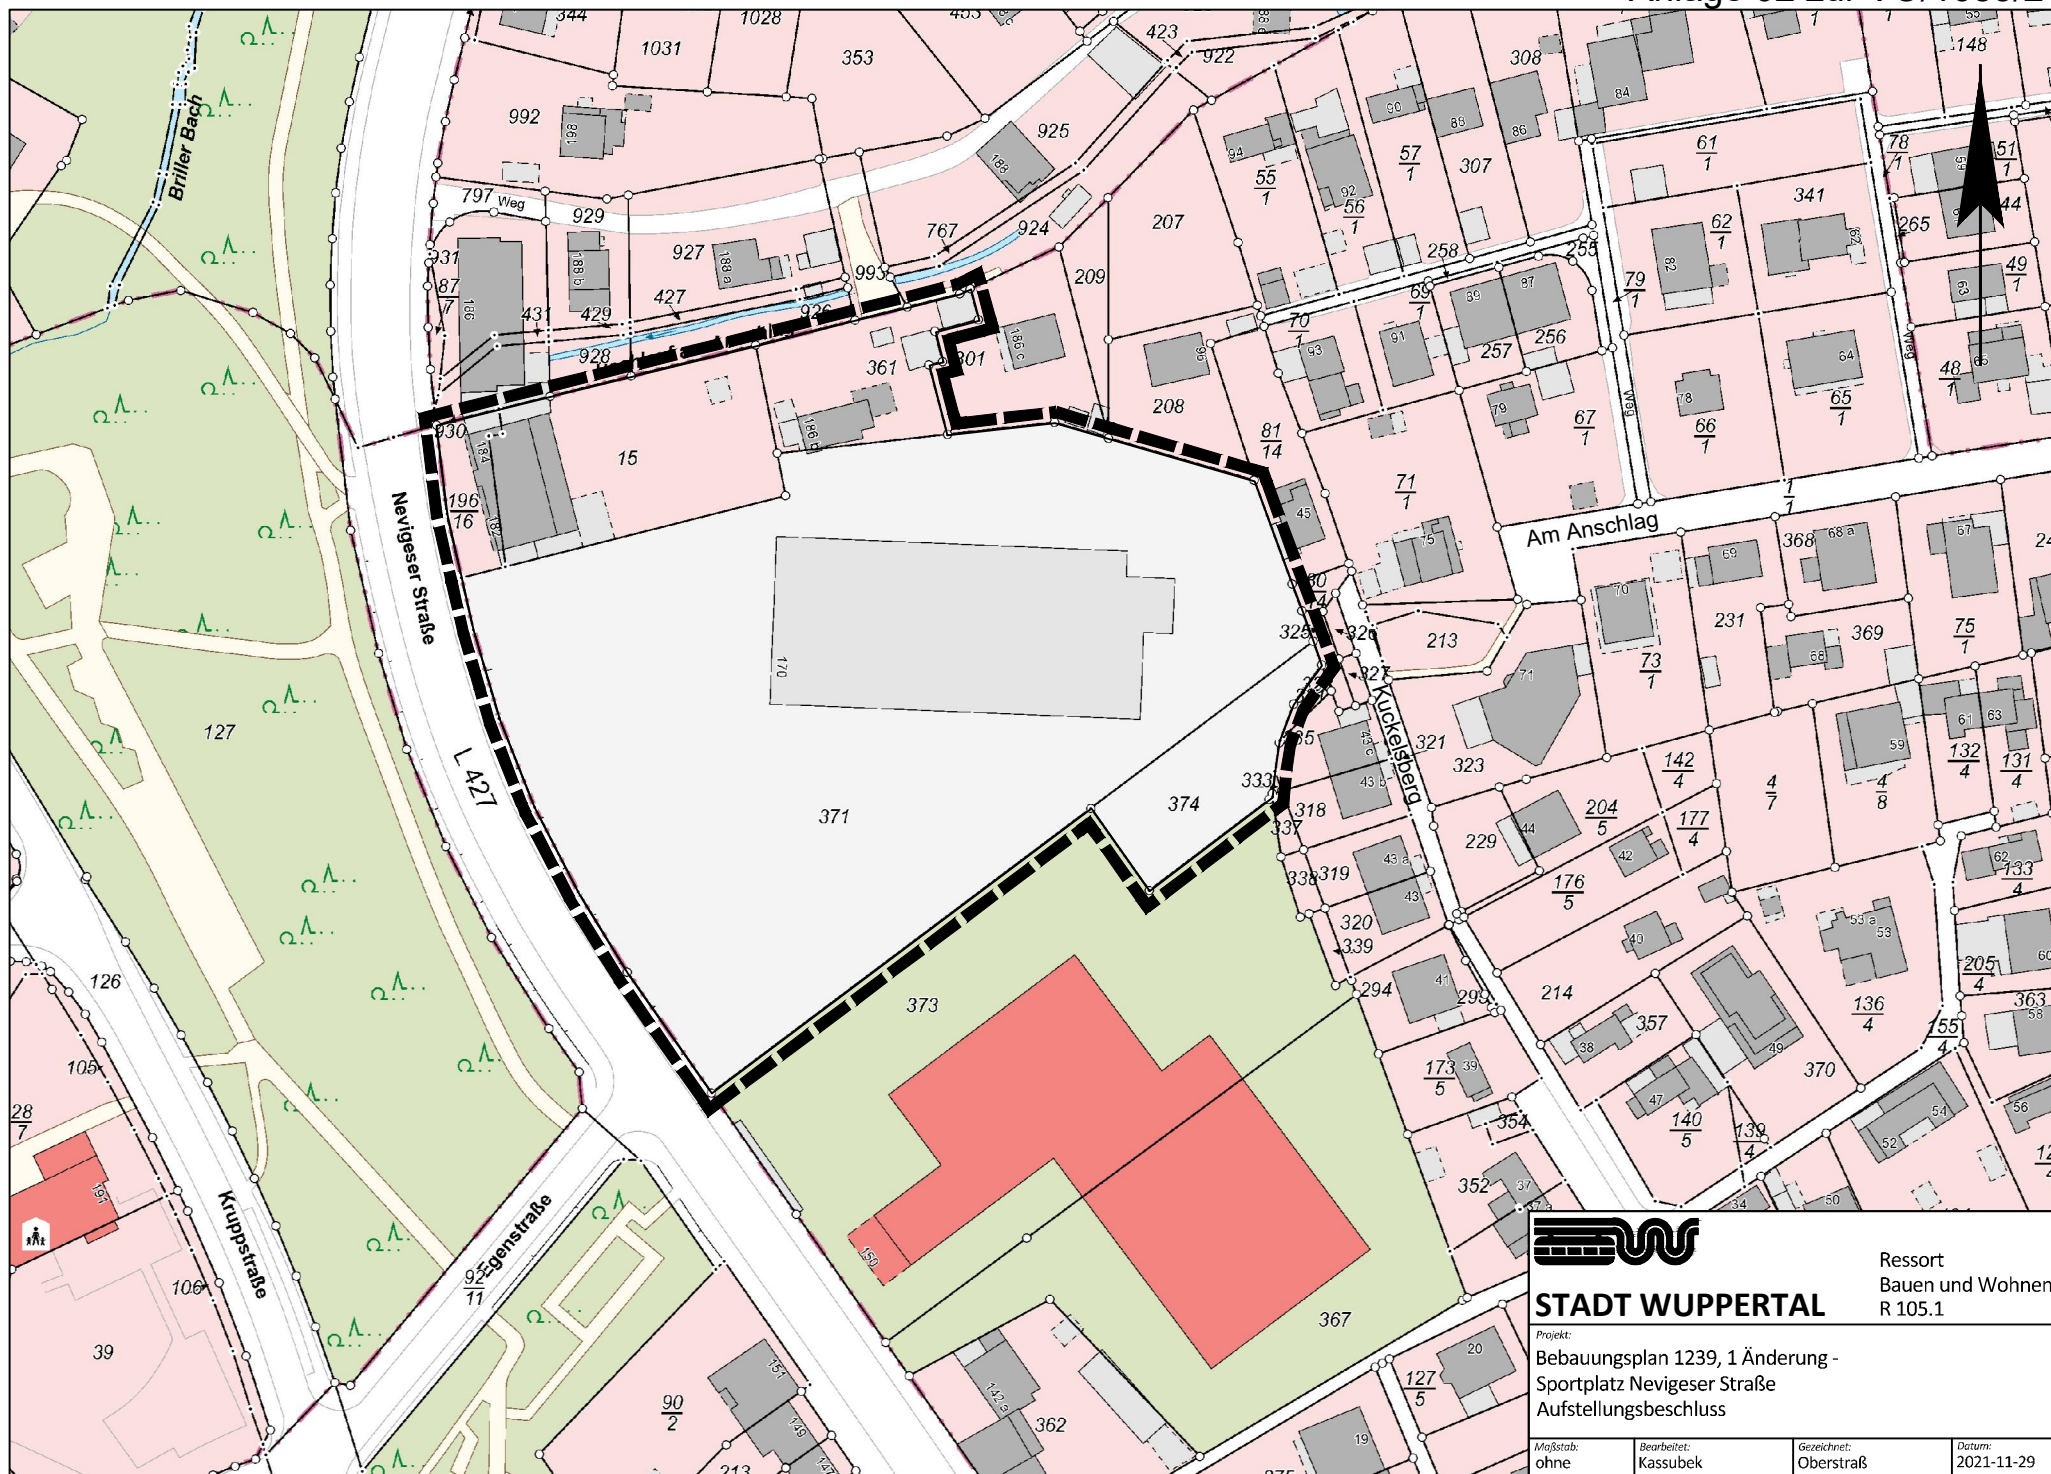

STADT WUPPERTAL

Projekt:
Bebauungsplan 1239, 1. Änderung -
Sportplatz Neuigeler Straße
Aufstellungsbeschluss

Maßstab:
ohne

Bearbeitet:
Kassubek

Gezeichnet:
Oberstraß

Datum:
2021-11-29

Ressort
Bauen und Wohnen
R 105.1