


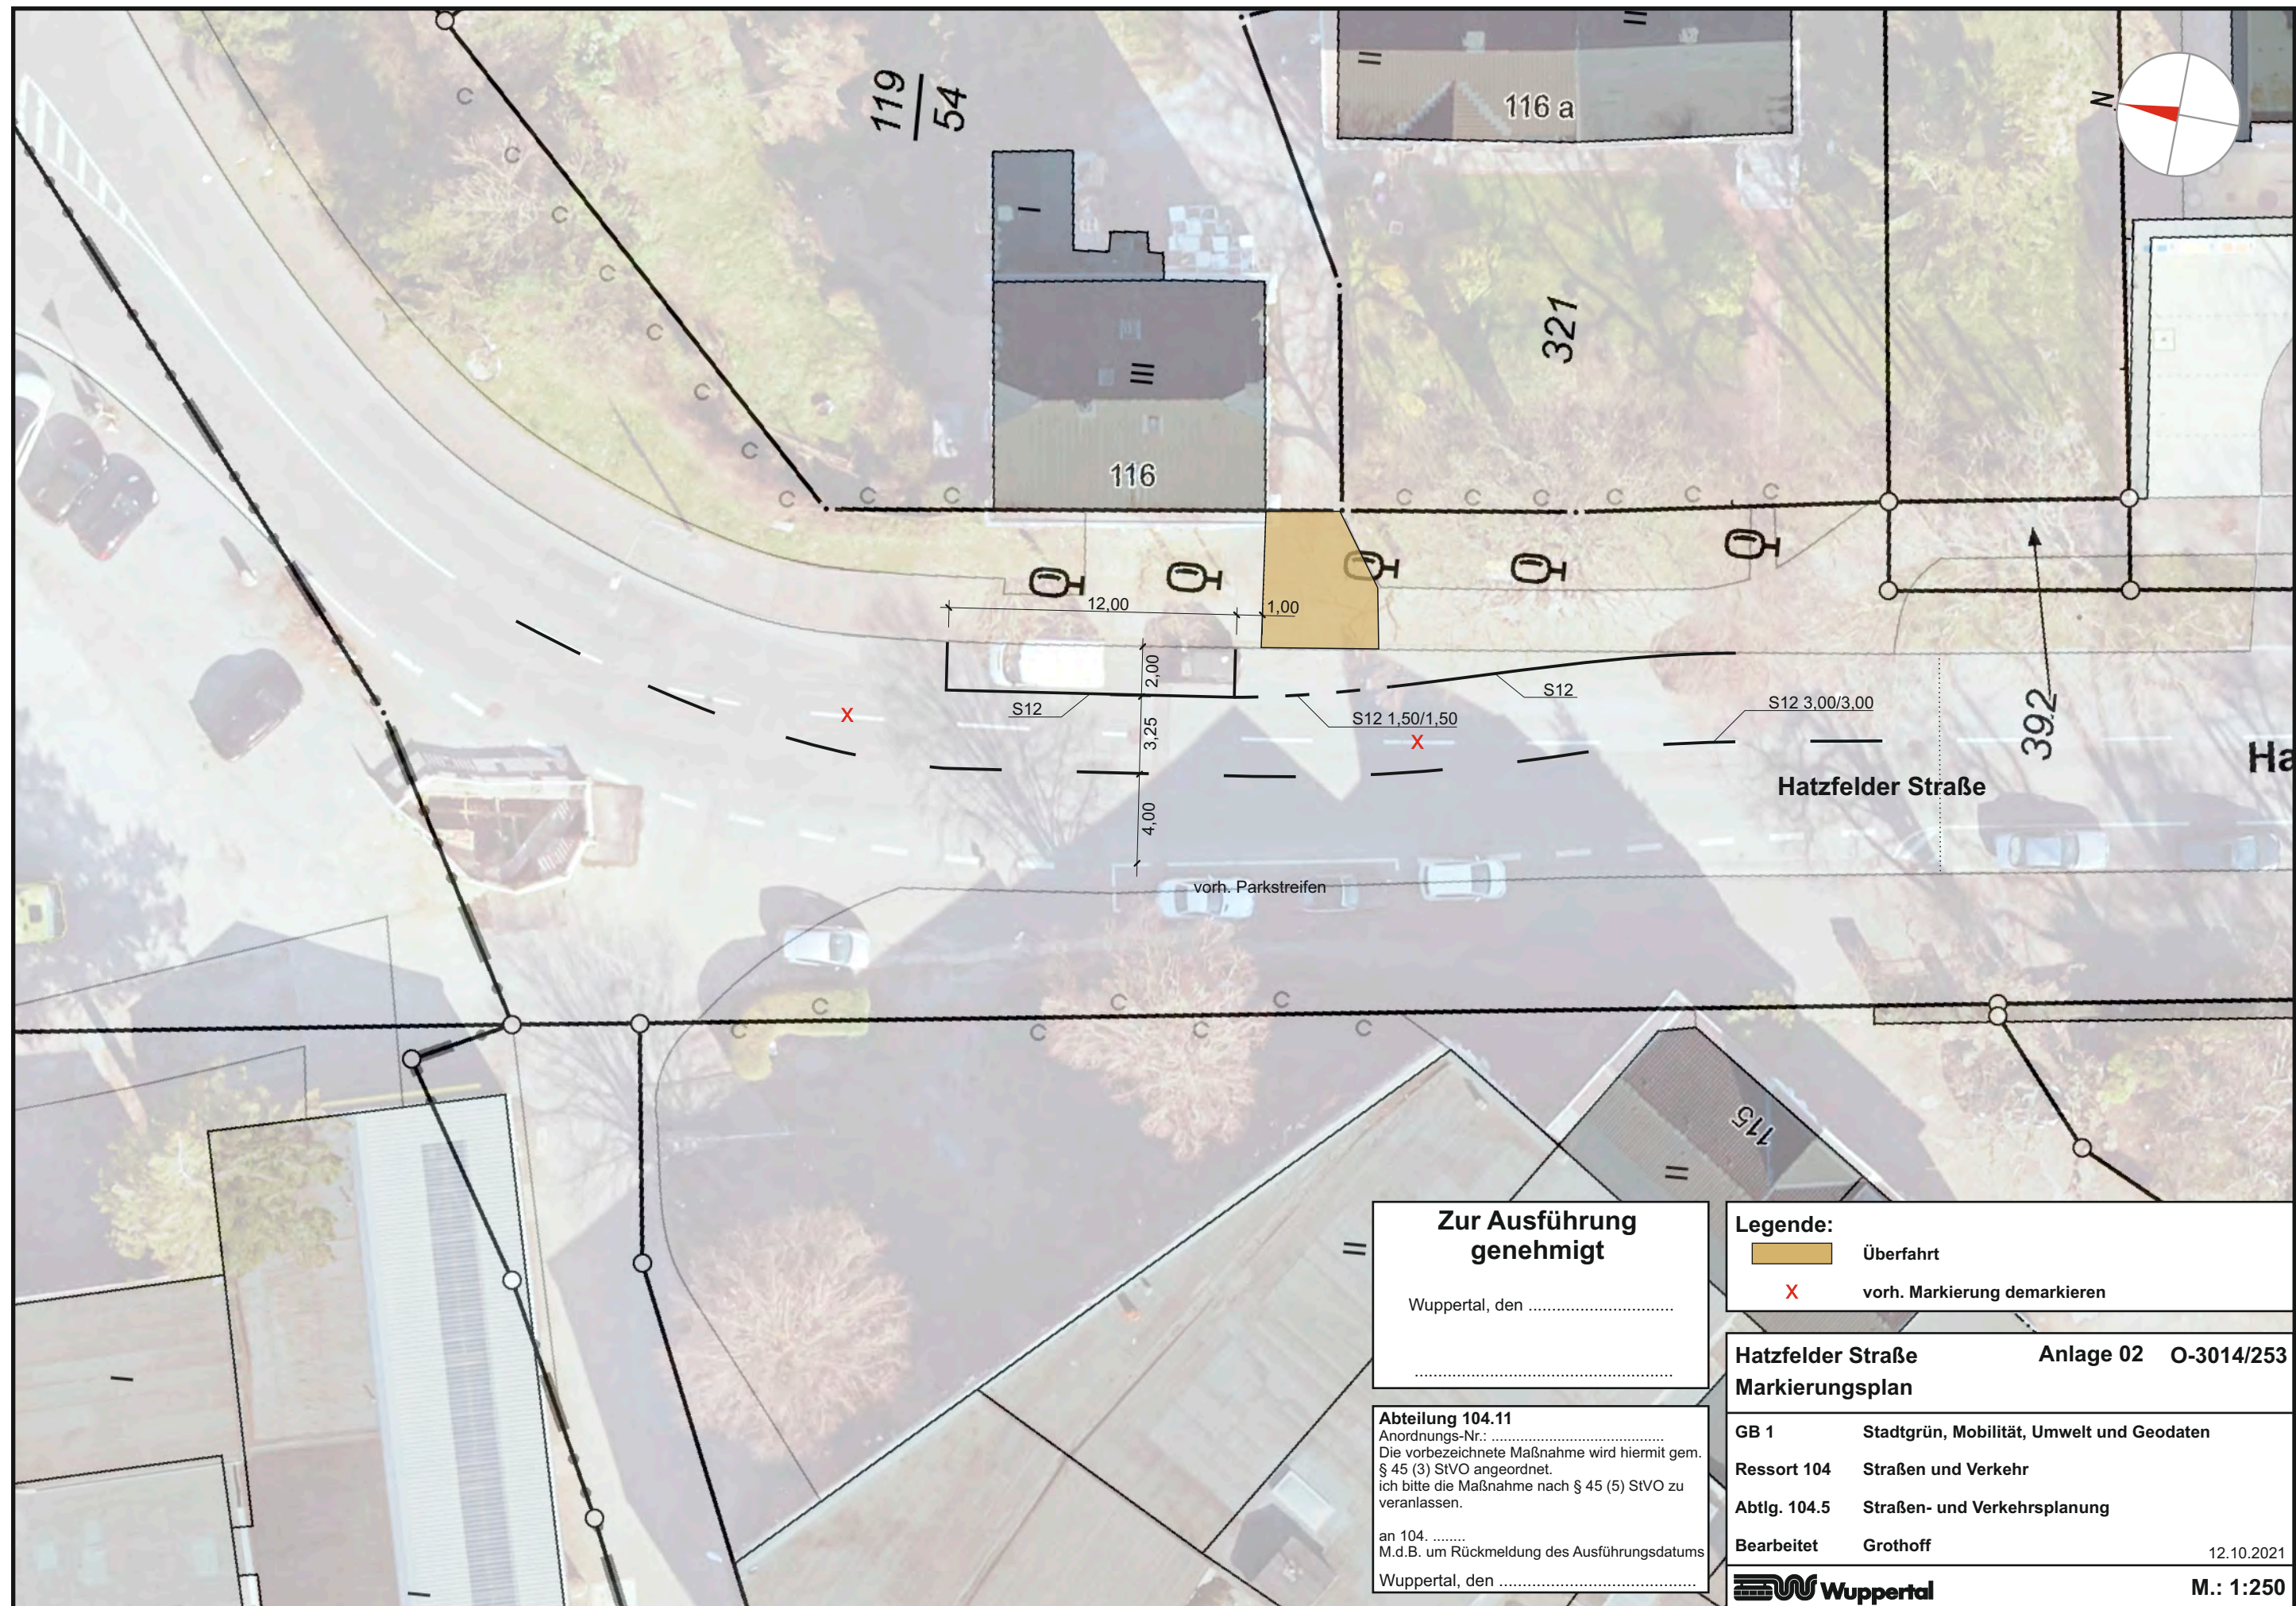

**Zur Ausführung
genehmigt**

Wuppertal, den

Abteilung 104.11
Anordnungs-Nr.:
Die vorbezeichnete Maßnahme wird hiermit gem.
§ 45 (3) StVO angeordnet.
ich bitte die Maßnahme nach § 45 (5) StVO zu
veranlassen.
an 104.
M.d.B. um Rückmeldung des Ausführungsdatums
Wuppertal, den

Legende:

Überfahrt

vorh. Markierung demarkieren

Hatzfelder Straße **Anlage 02** **O-3014/253**
Markierungsplan

GB 1	Stadtgrün, Mobilität, Umwelt und Geodaten
Ressort 104	Straßen und Verkehr
Abtlg. 104.5	Straßen- und Verkehrsplanung
Bearbeitet	Grothoff