


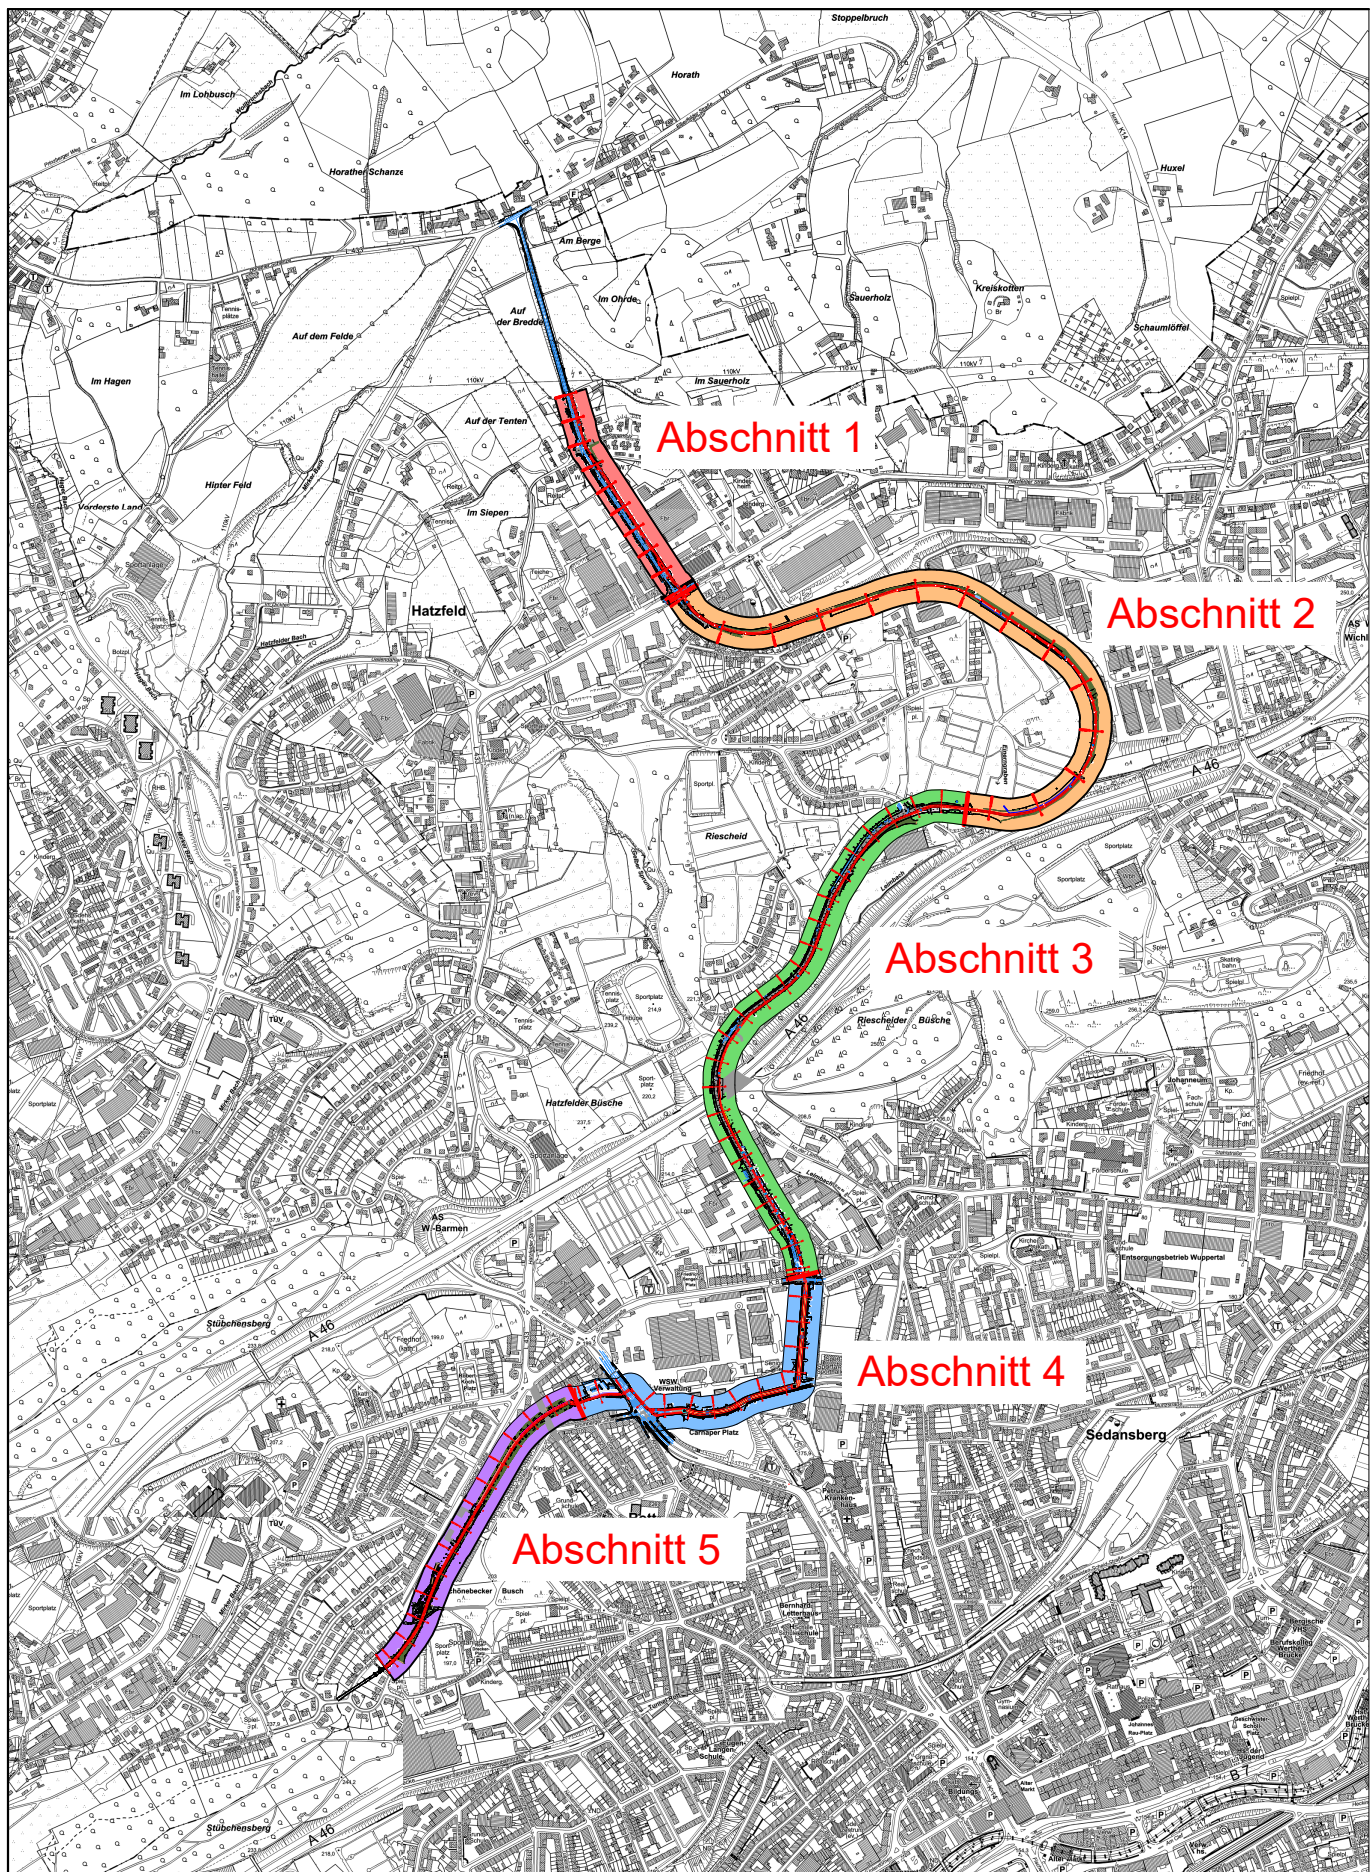

Bauherr: Stadt Wuppertal Johannes-Rau-Platz 1 42275 Wuppertal Deutschland		Weber-Ingenieure GmbH An der Linde 1 47445 Moers Tel.: 02841 / 3670-386 Fax: 02841 / 3670-385 www.weber-ing.de	
Maßnahme: Geh- und Radweg Hatzfeldtrasse Wuppertal		Datum: 15.12.2021	Unterschrift: _____
Maßstab 1: 15.000	Planbezeichnung: Übersichtsplan	PlanNr.: _____	