


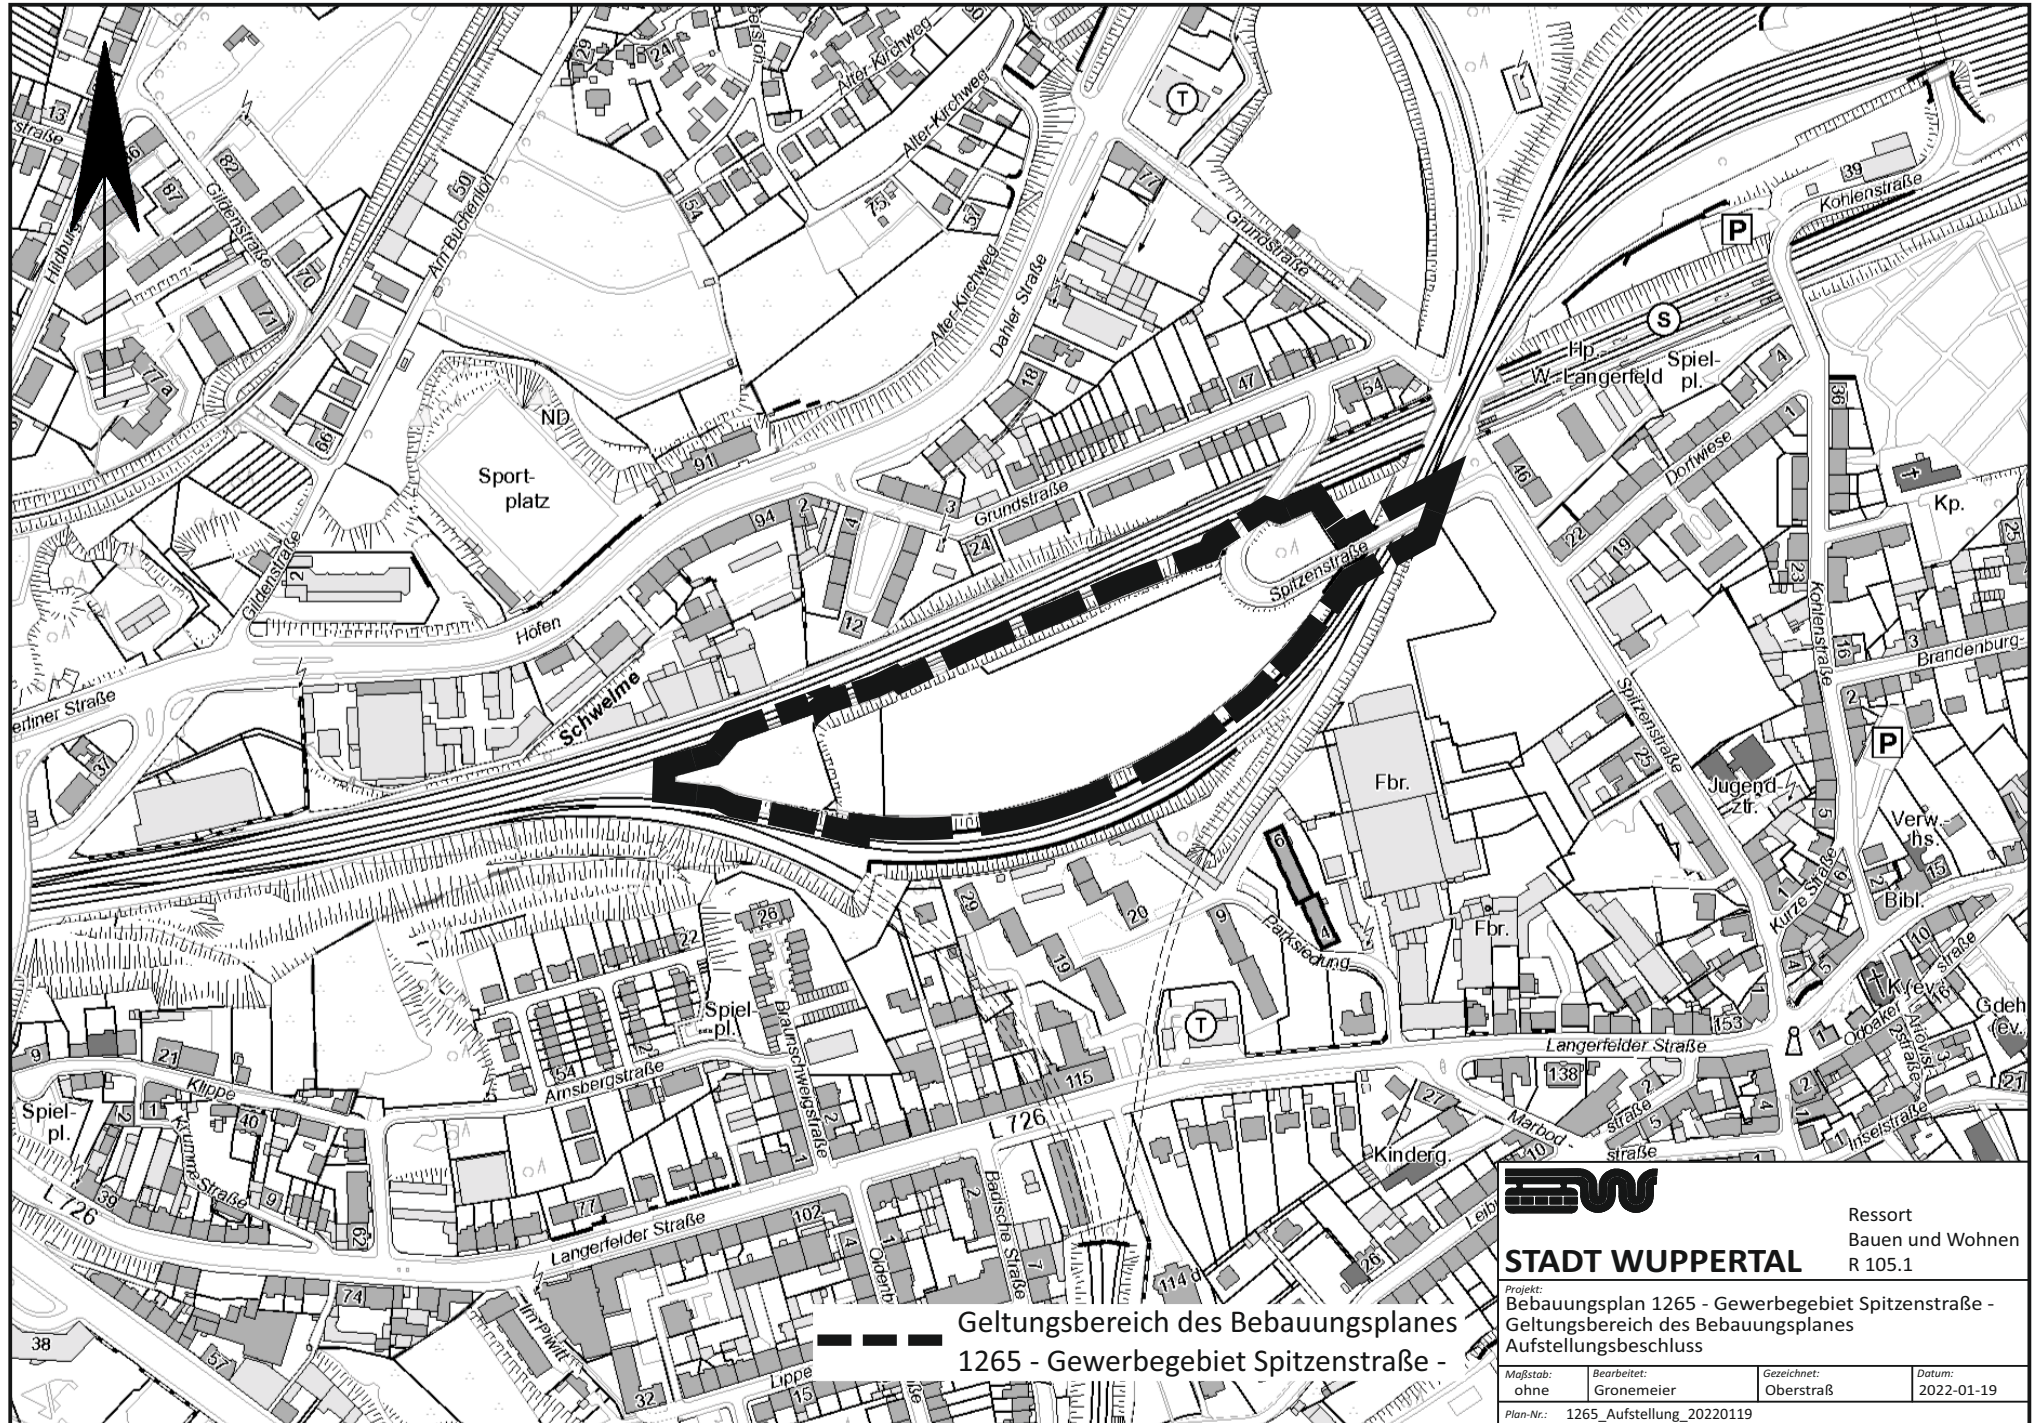

Geltungsbereich des Bebauungsplanes
1265 - Gewerbegebiet Spitzenstraße -



STADT WUPPERTAL

Ressort
Bauen und Wohnen
R 105.1

Projekt:
Bebauungsplan 1265 - Gewerbegebiet Spitzenstraße -
Geltungsbereich des Bebauungsplanes
Aufstellungsbeschluss

Maßstab: ohne	Bearbeitet: Gronemeier	Gesehen: Oberstraß	Datum: 2022-01-19
------------------	---------------------------	-----------------------	----------------------

Plan-Nr.: 1265_Aufstellung_20220119