


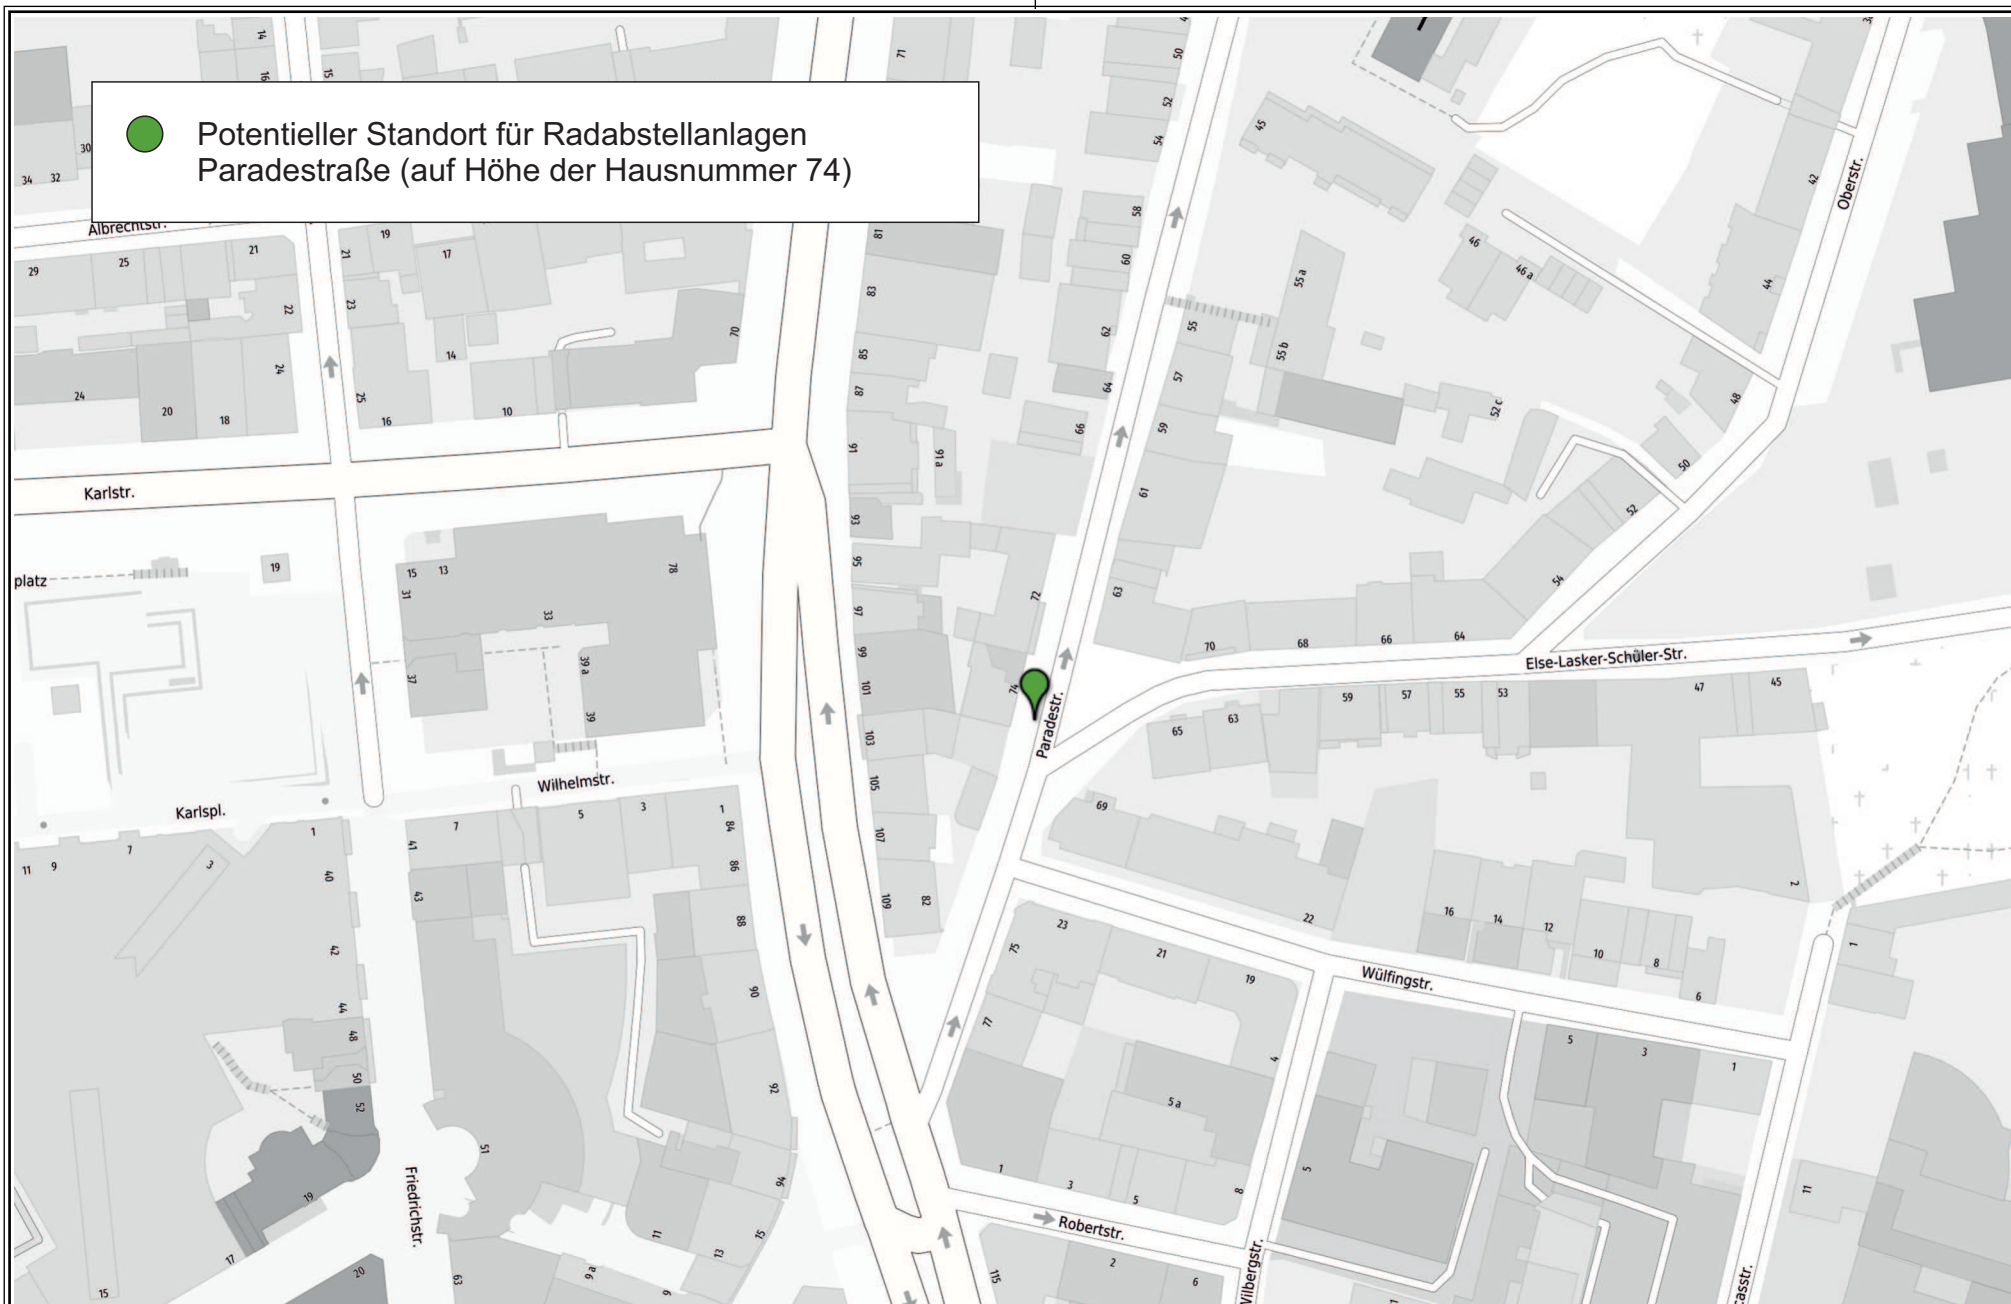

Herausgeber:
Stadt Wuppertal
Ressort Vermessung, Katasteramt und Geodaten

Radabstellanlagen - Paradestraße
104.54

Maßstab 1:1500

Erstellt am 24.09.2021

Dieser Ausdruck ist gesetzlich geschützt!

Vervielfältigungen, Umarbeiten, Veröffentlichungen oder die Weitergabe an Dritte nur mit Zustimmung des Herausgebers, ausgenommen Vervielfältigungen und Umarbeitungen zur innerbetrieblichen Verwendung bei Behörden oder zum eigenen Gebrauch.


Möglicher Standort:

Abstände Radbügel:

- Bügel parallel und mit 100 cm Abstand zur Fahrbahn
- 70 cm zwischen Bügel 1 und Schacht auf Parkstreifen
- 140 cm zwischen den einzelnen Bügeln

Markierung:

- Schmalstrich 12 cm, weiß
- Länge: 7,20 m
- Breite: entsprechend des Parkstreifens
- Beginn der Markierung unmittelbar nach Schachtdeckel (bei Bügel 1)

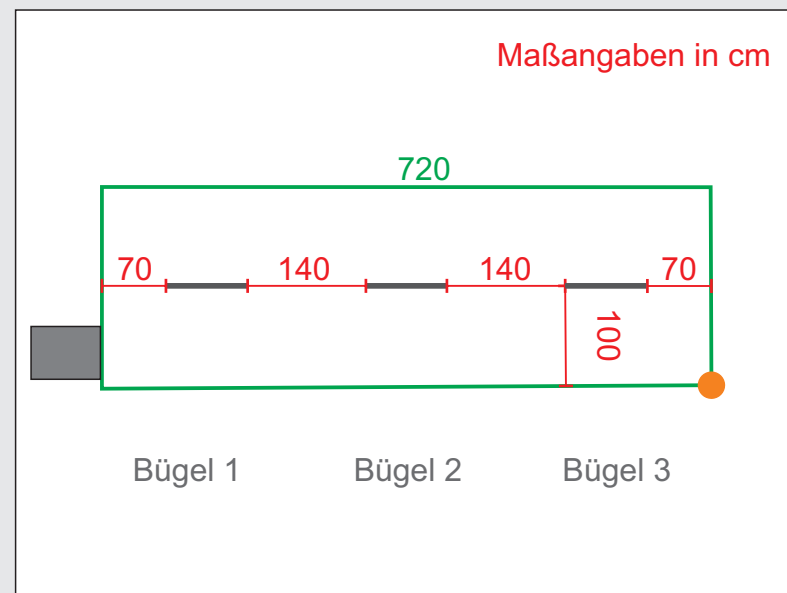

Herausgeber:
Stadt Wuppertal
Ressort Vermessung, Katasteramt und Geodaten

Radabstellanlagen - Paradestraße (Höhe Hausnummer 74)
104.54

Maßstab 1:200

Erstellt am 24.09.2021

Dieser Ausdruck ist gesetzlich geschützt!

Vervielfältigungen, Umarbeiten, Veröffentlichungen oder die Weitergabe an Dritte nur mit Zustimmung des Herausgebers, ausgenommen Vervielfältigungen und Umarbeitungen zur innerbetrieblichen Verwendung bei Behörden oder zum eigenen Gebrauch.