


Pfingstkirmes auf dem Laurentiusplatz vom 3.6. - 6.6.2022

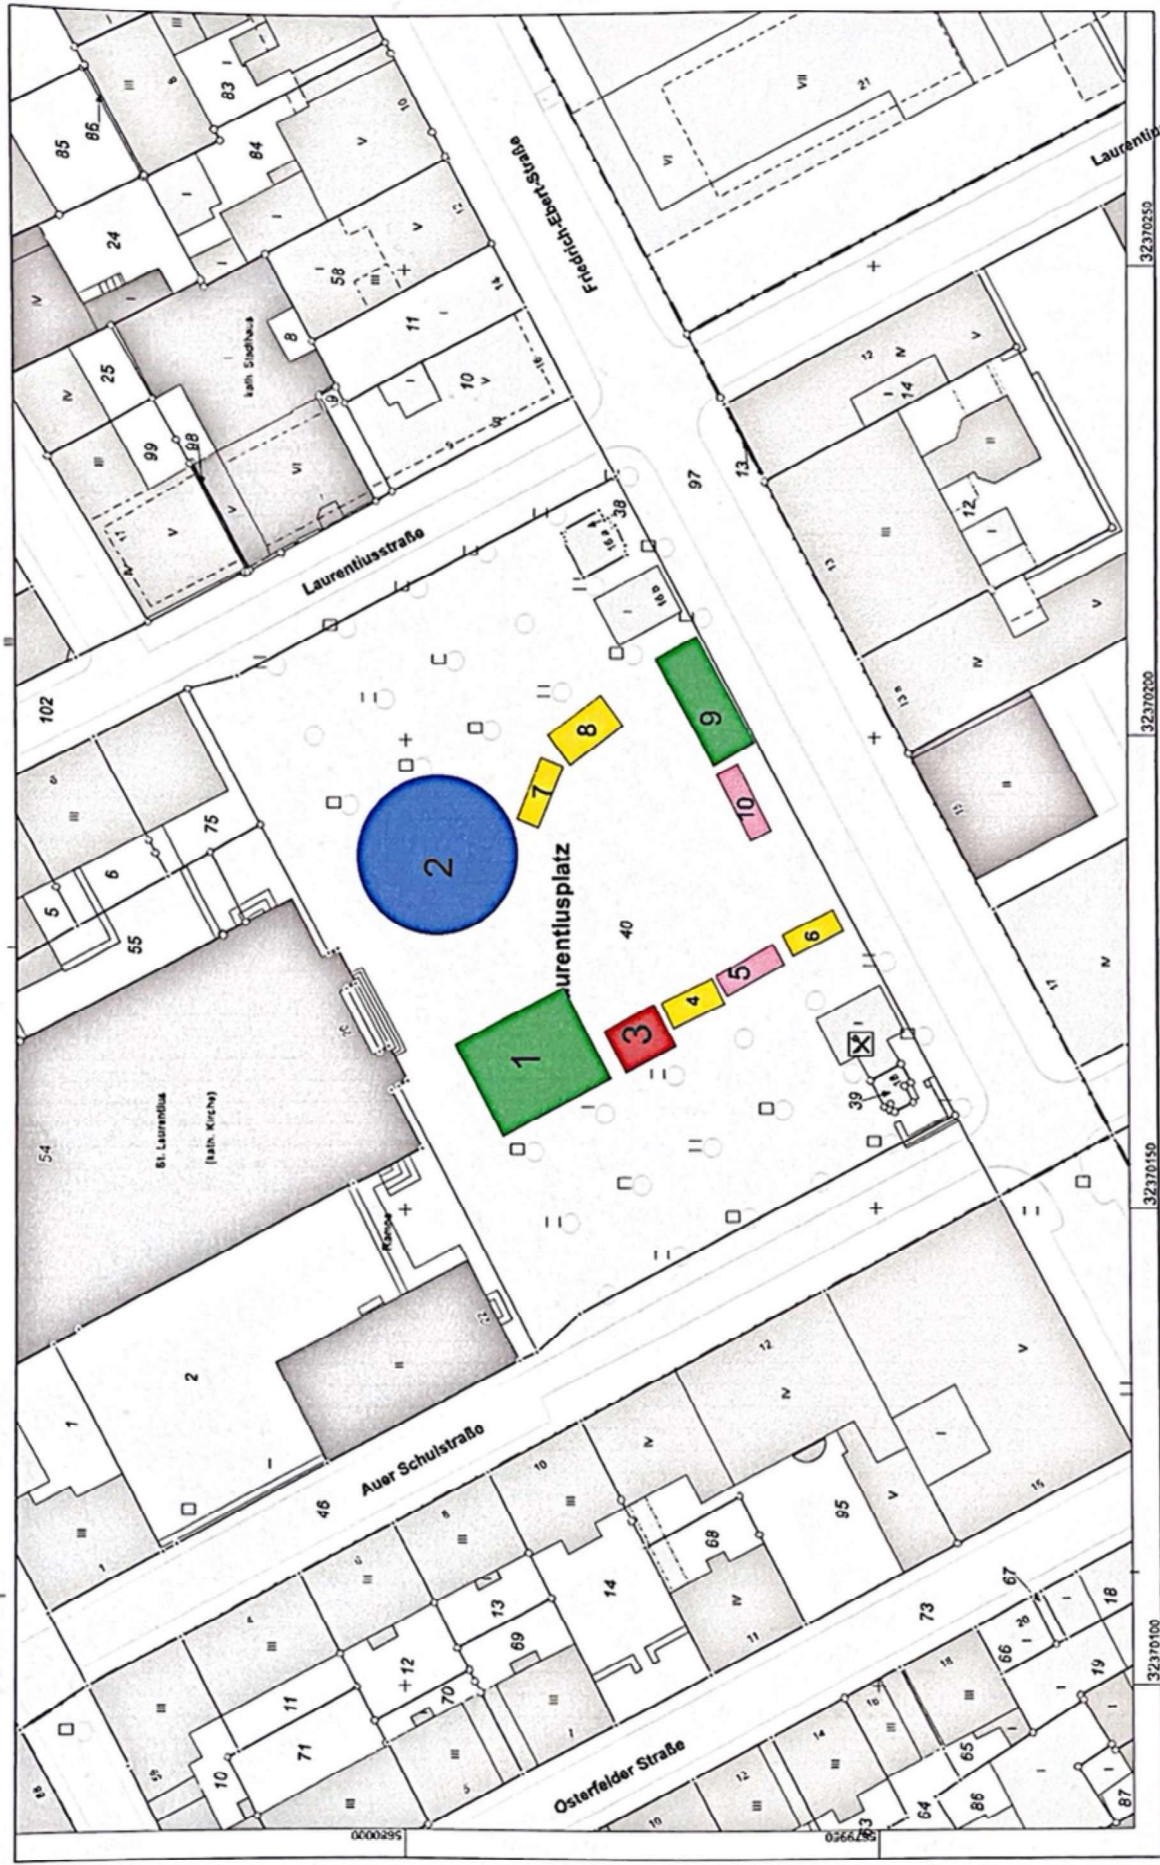

**Auszug aus dem
Liegenschaftskataster**

- mit kommunalen Ergänzungen -
Stadtgrundkarte 1:500

Erstellt: 20.06.2021
Zeichen: K/AS_K/AS00200-03-KW/ANV

Maßstab 1:500

- Spiegelgeschäfte
- Kinderkarussell
- Kettenkarussell
- Süßwaren
- Imbiss

Stadt Wuppertal
Katasteramt
Johannes-Rau-Platz 1
42275 Wuppertal



Flurkarte: 40
Flur: 351
Gemarkung: Eberfeld
Friedrich-Ebert-Straße 18, Wuppertal u. a.

1. A. Fuhrmann