



Anlage 05 zu
VO 0299/22


Systemschnitte Nevigeser Straße 170

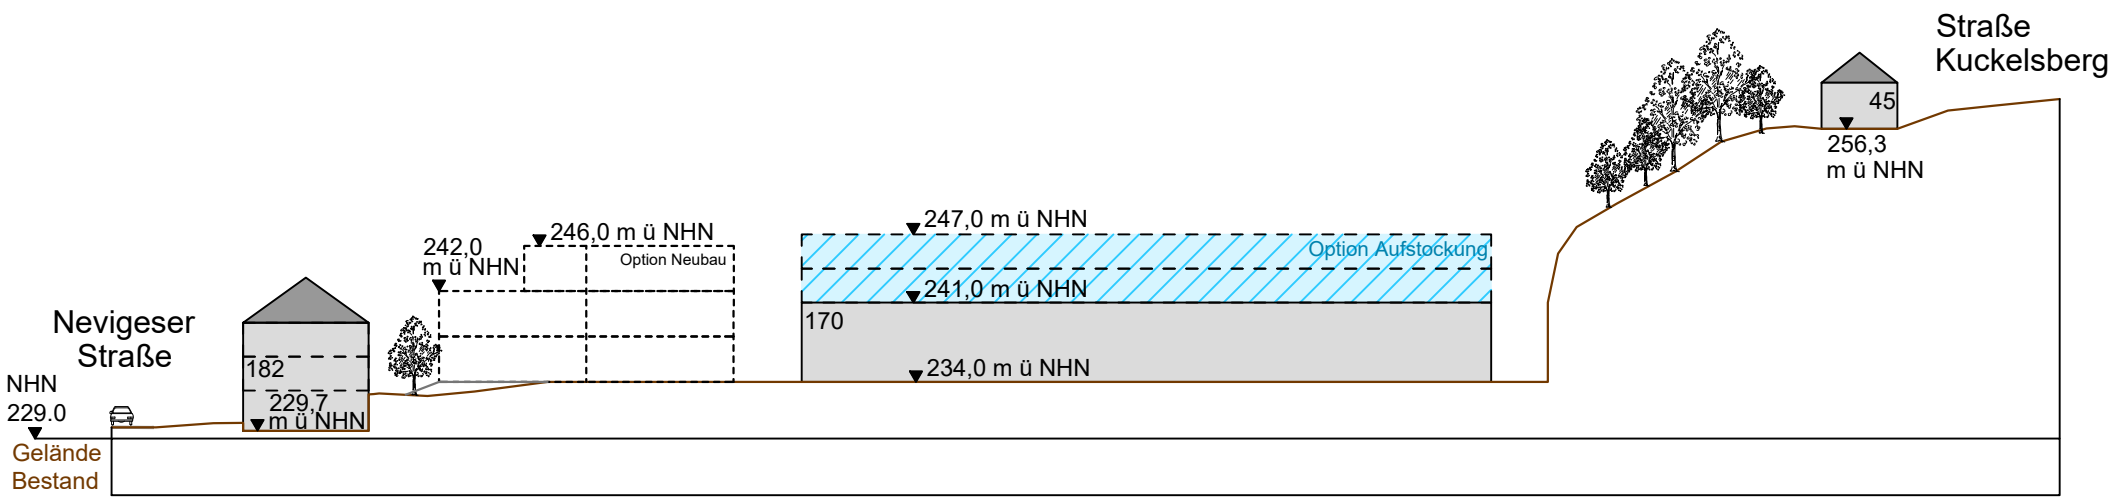


A-A'

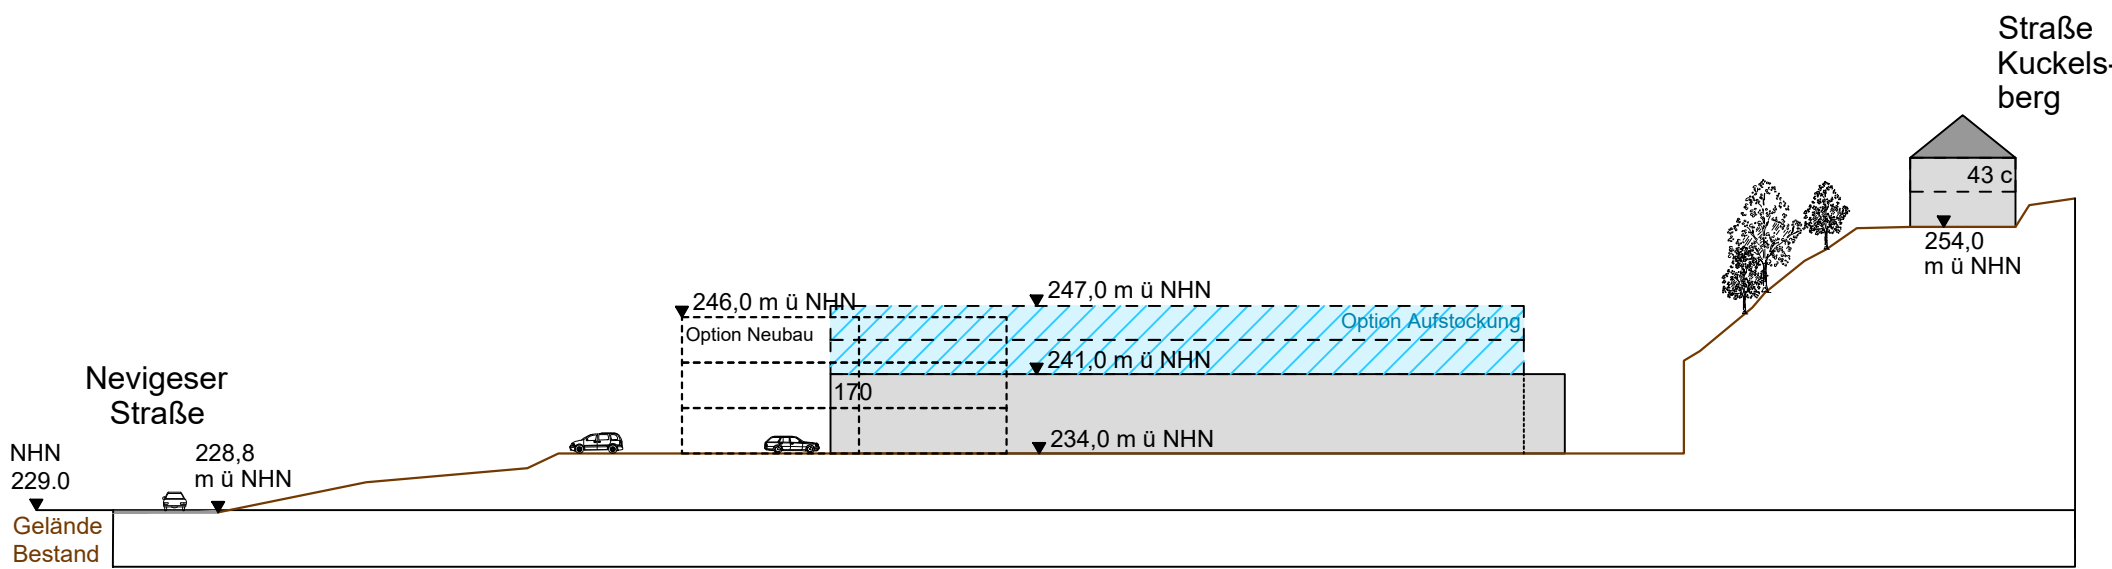

B-B'

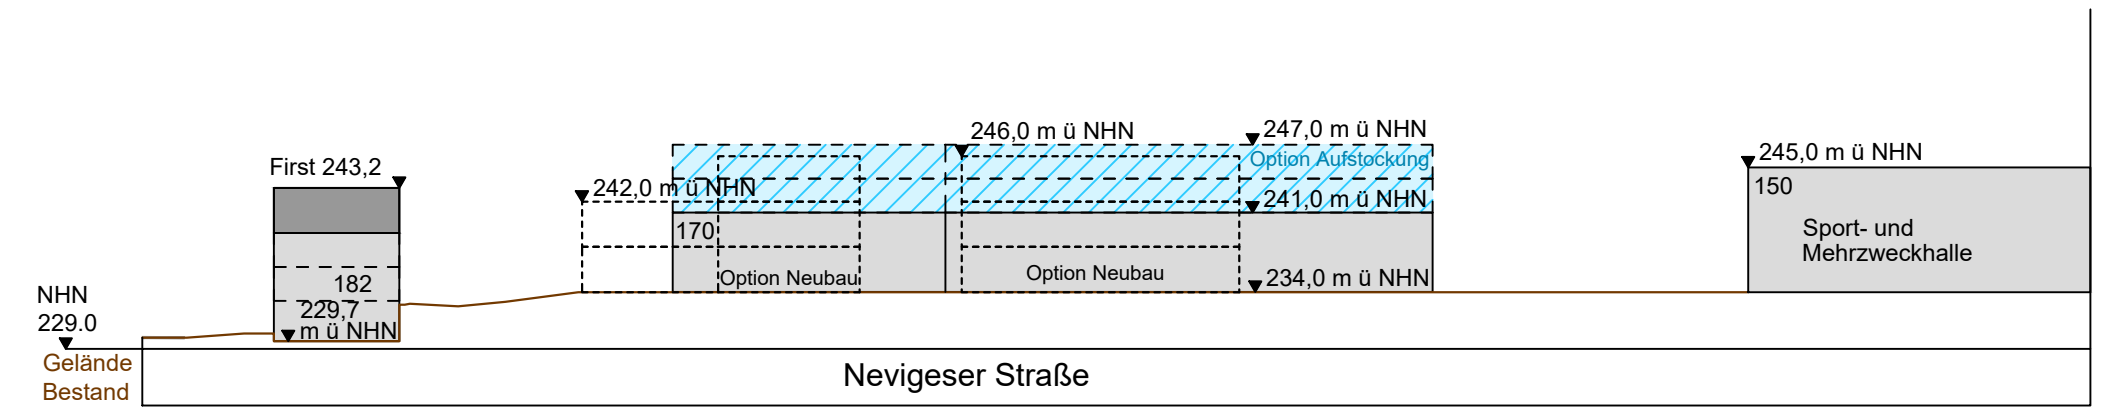


C-C'

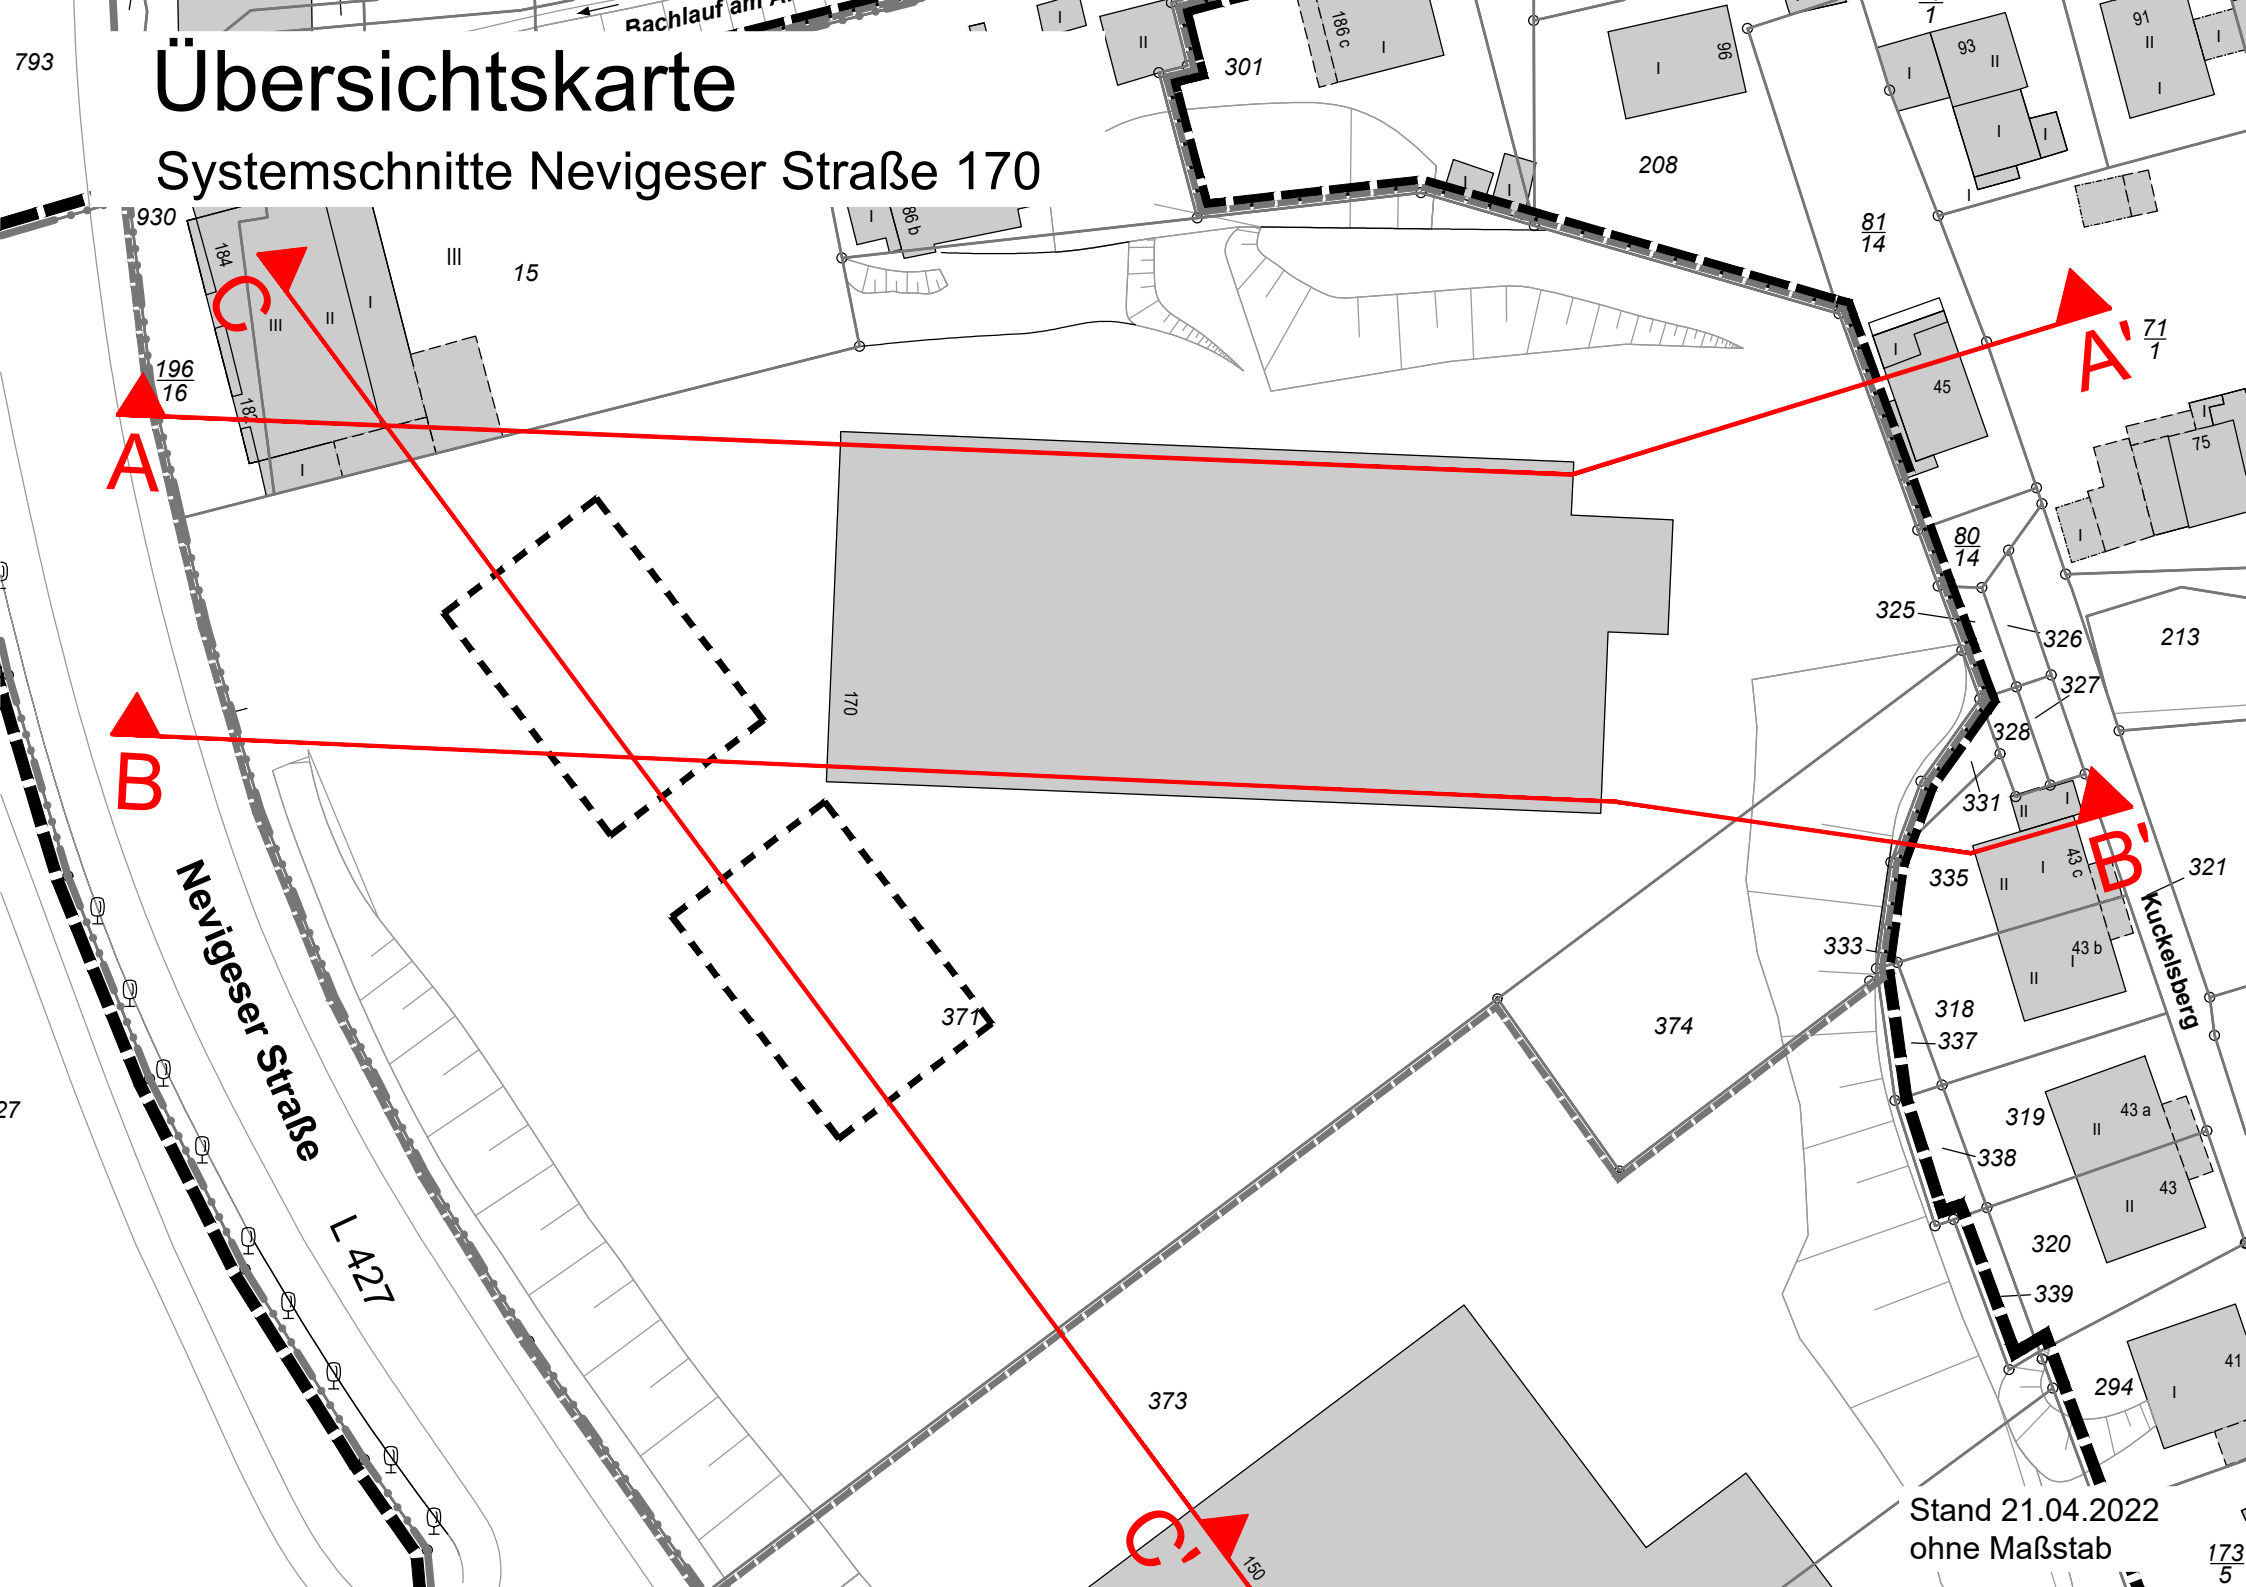

Übersichtskarte

Systemschnitte Nevigeser Straße 170

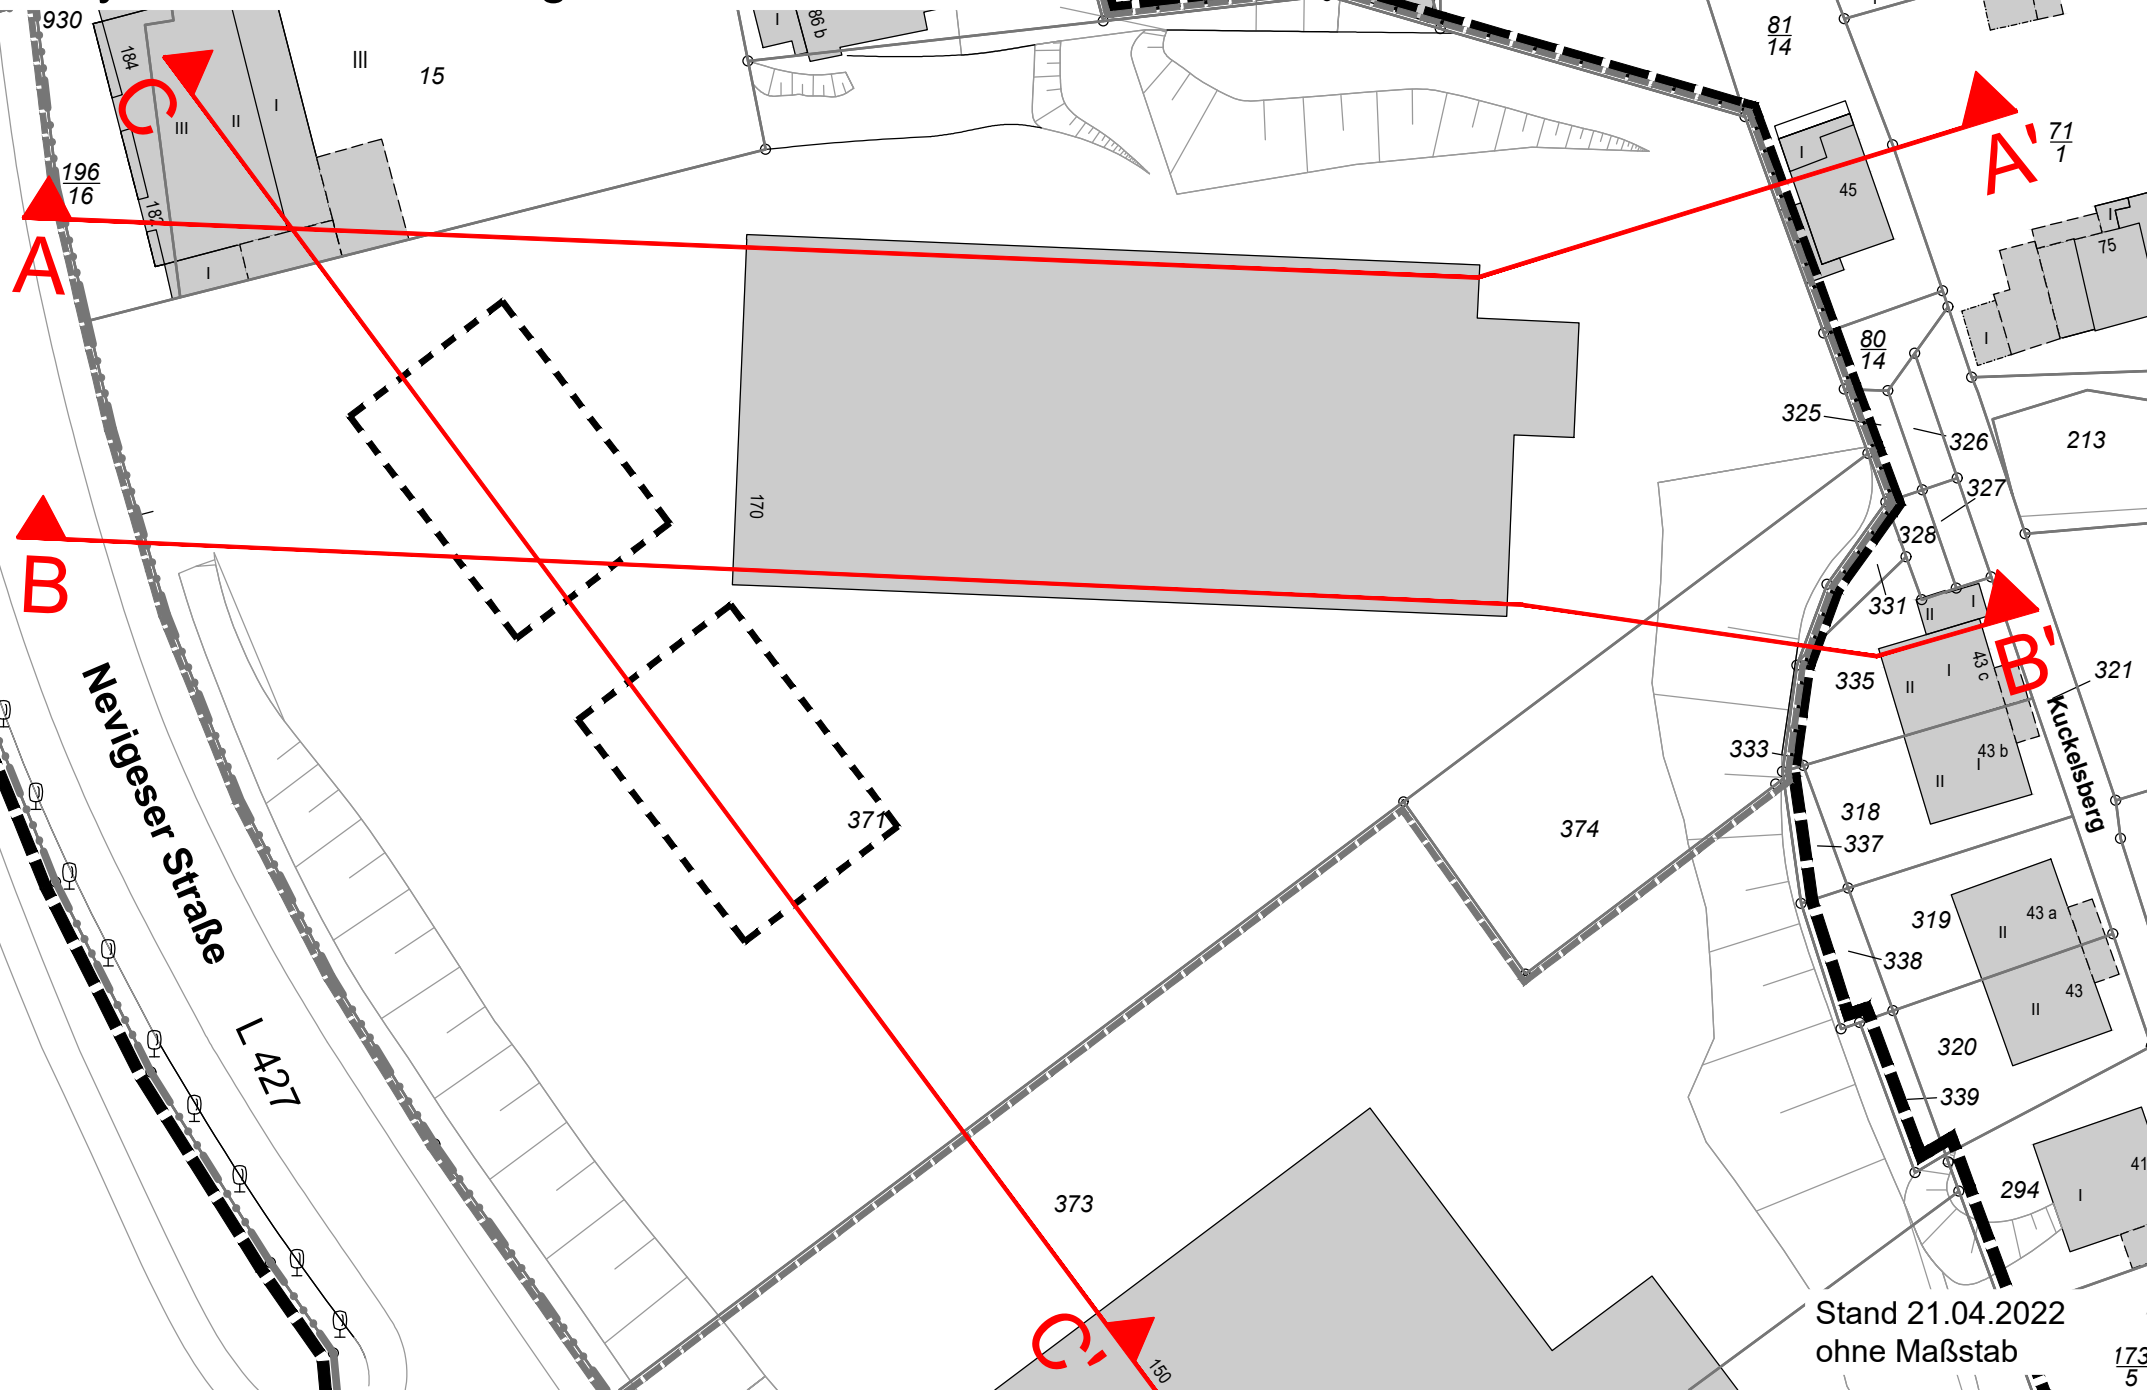

Stand 21.04.2022
ohne Maßstab