
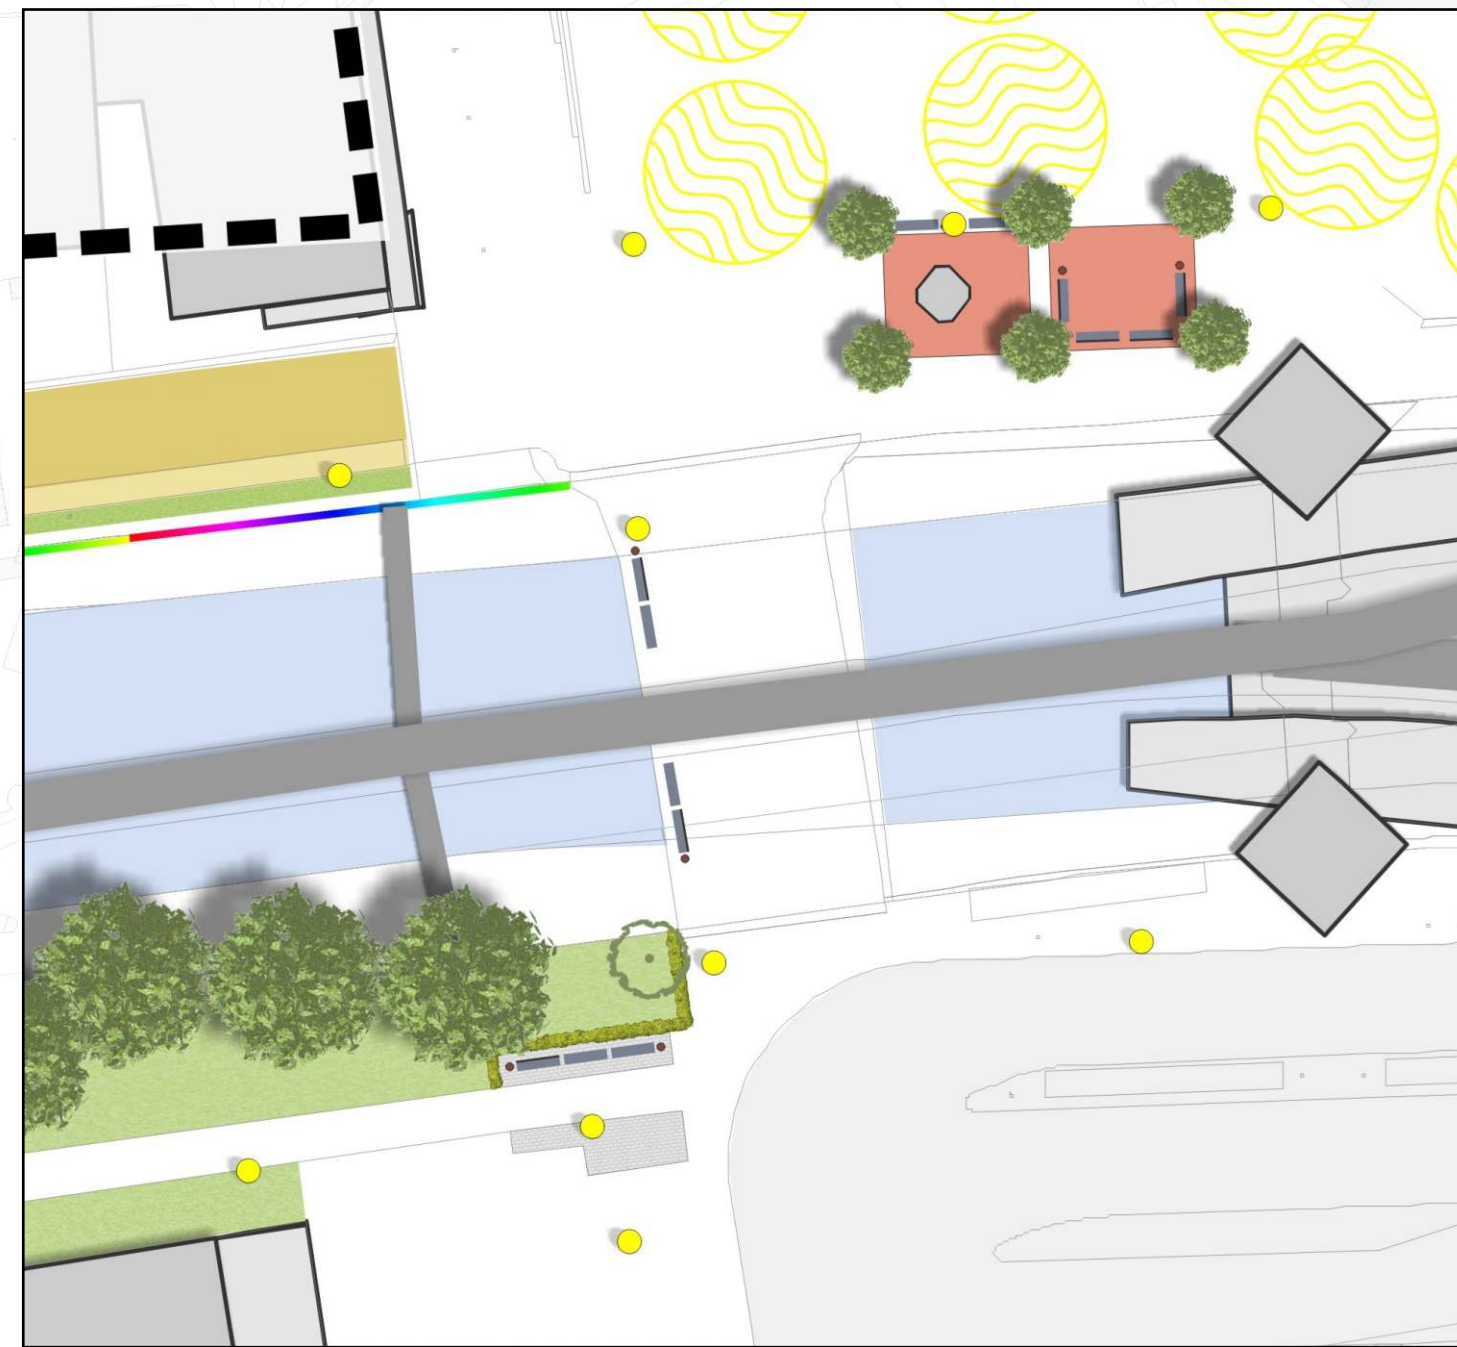
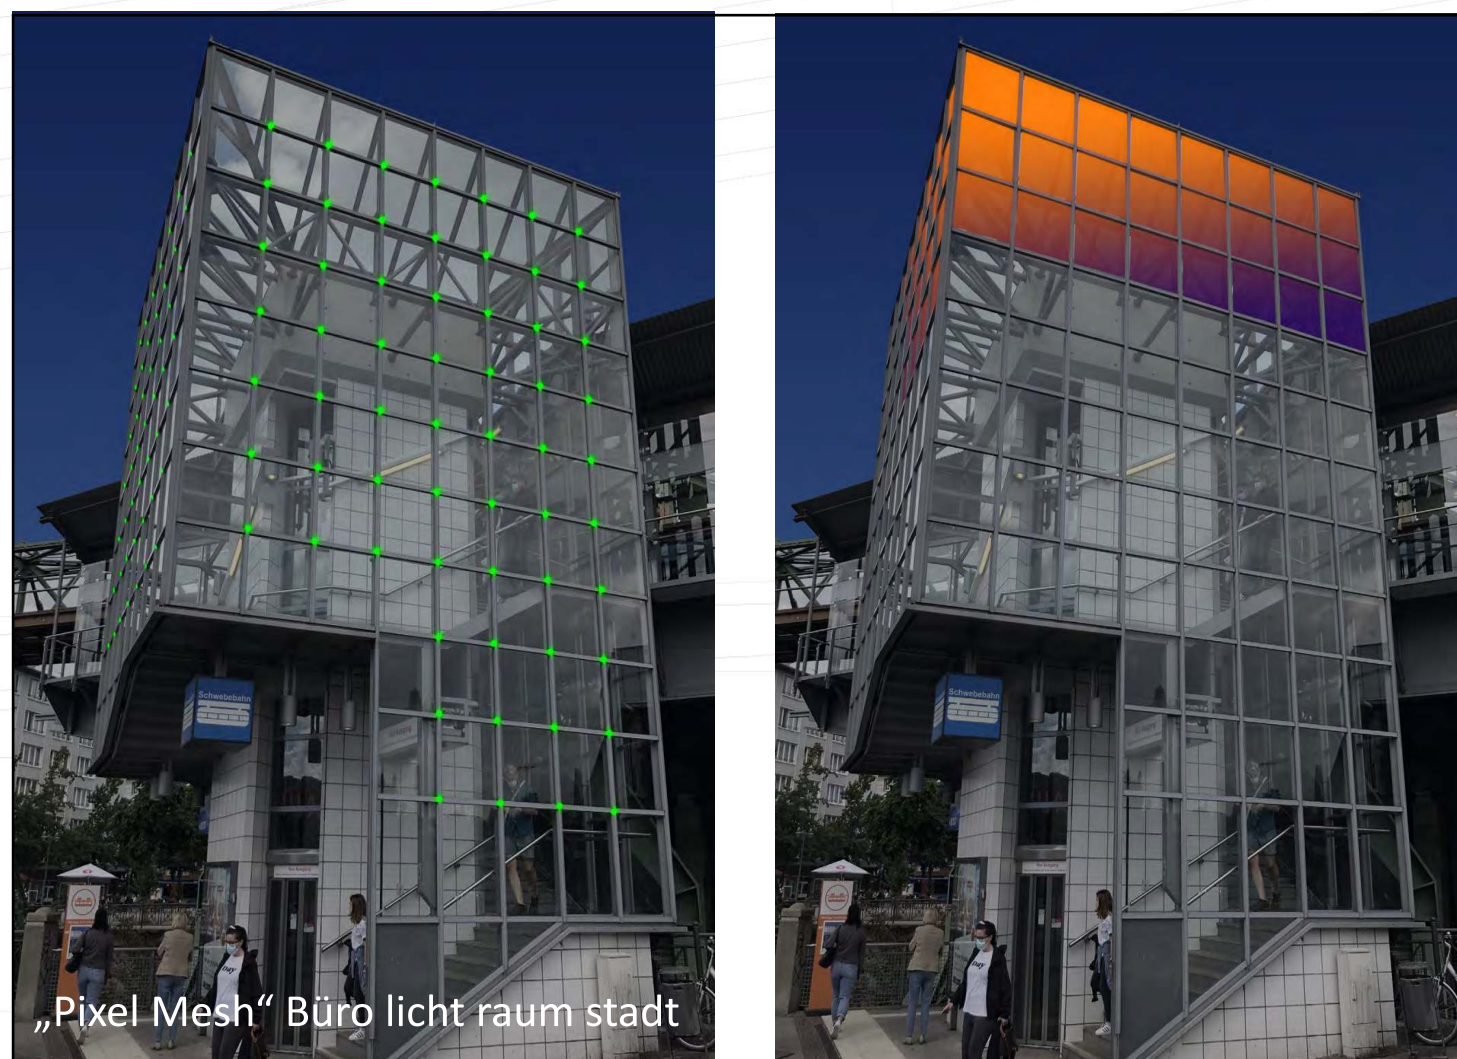
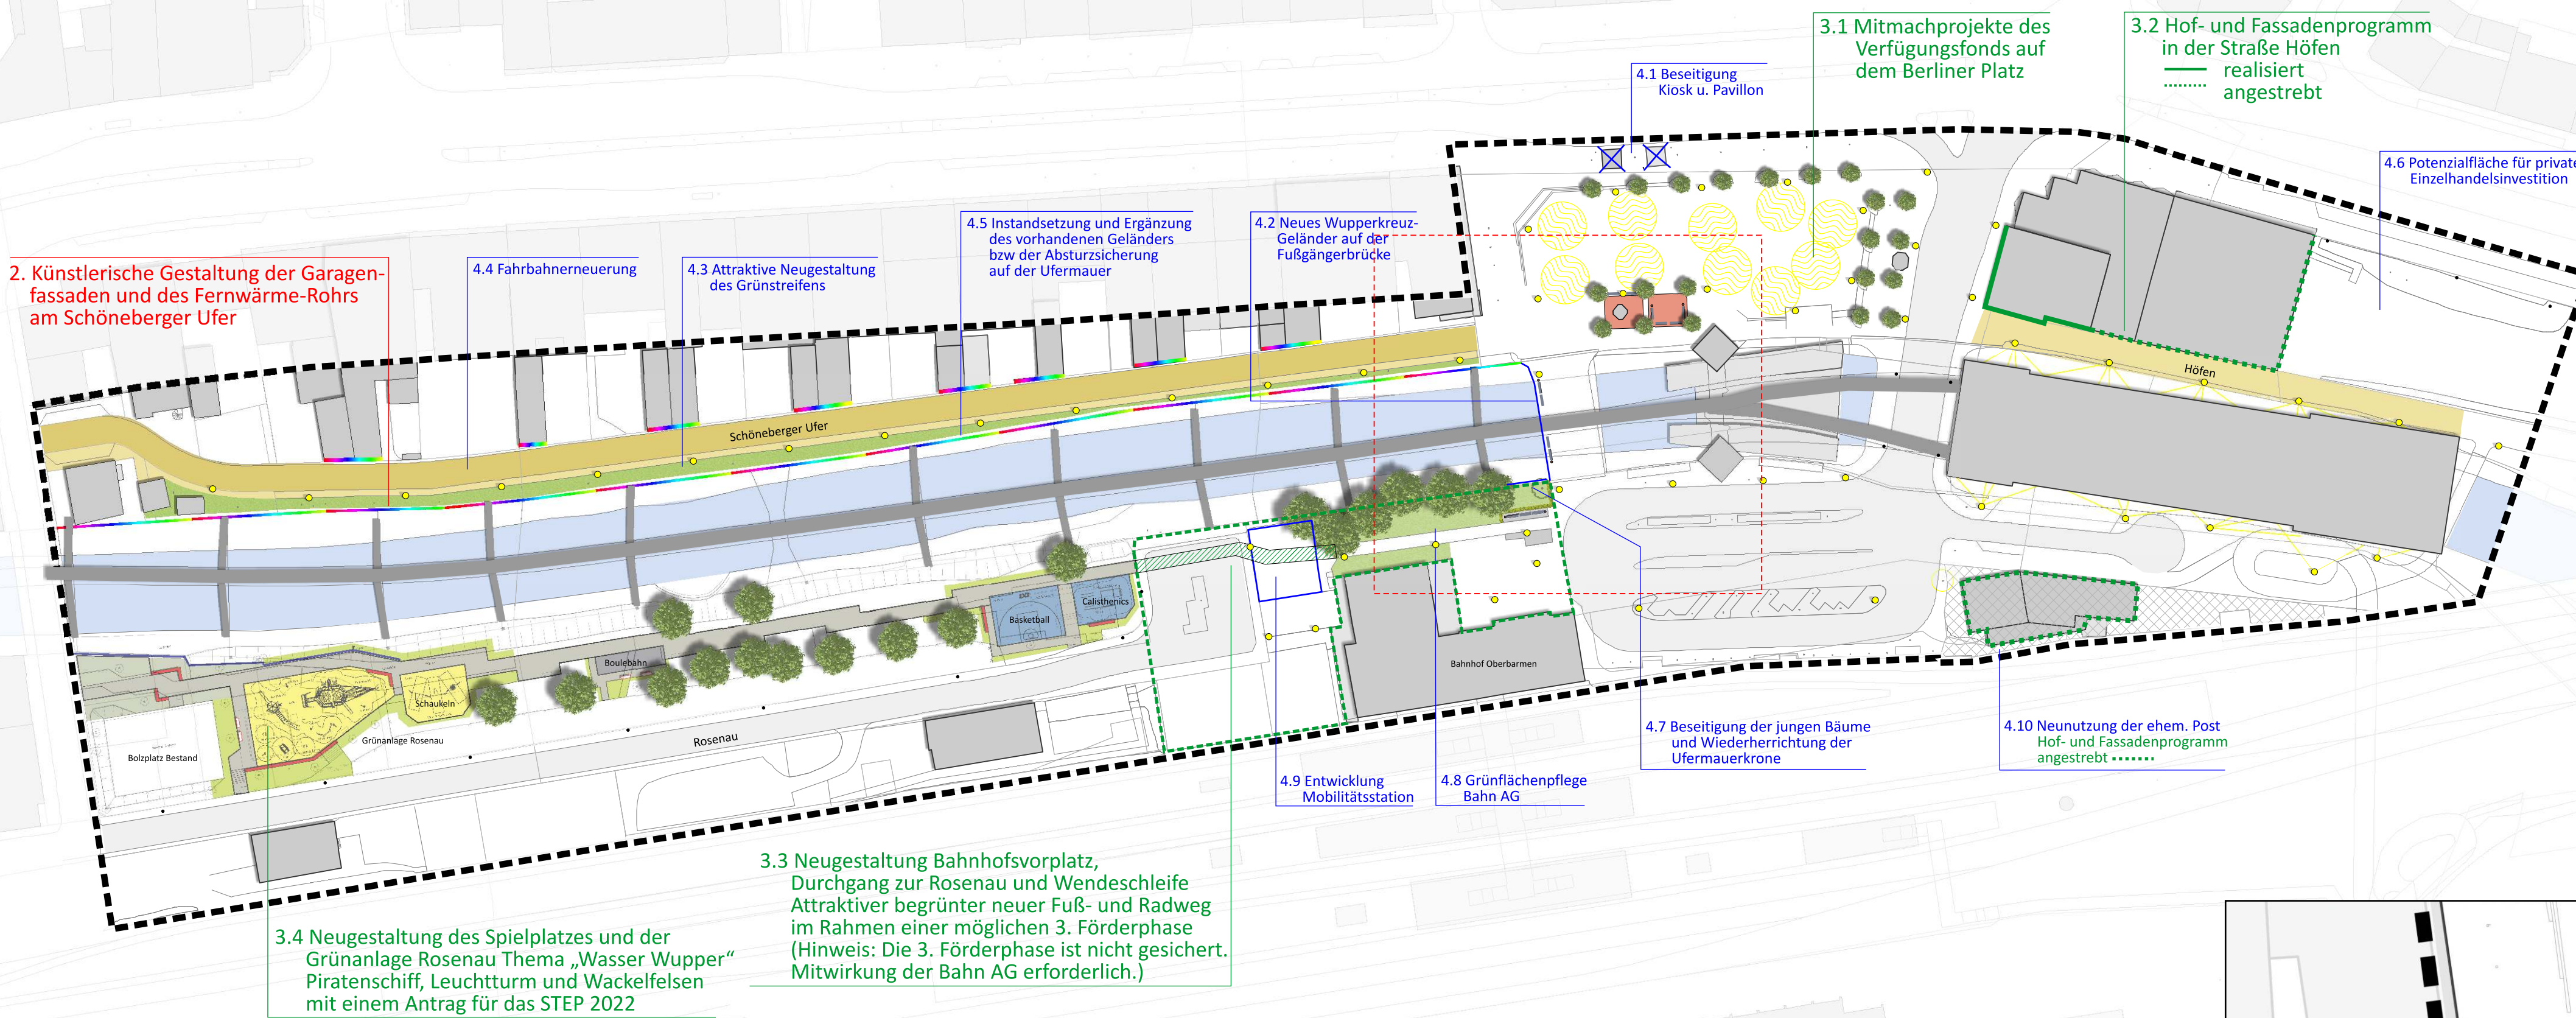
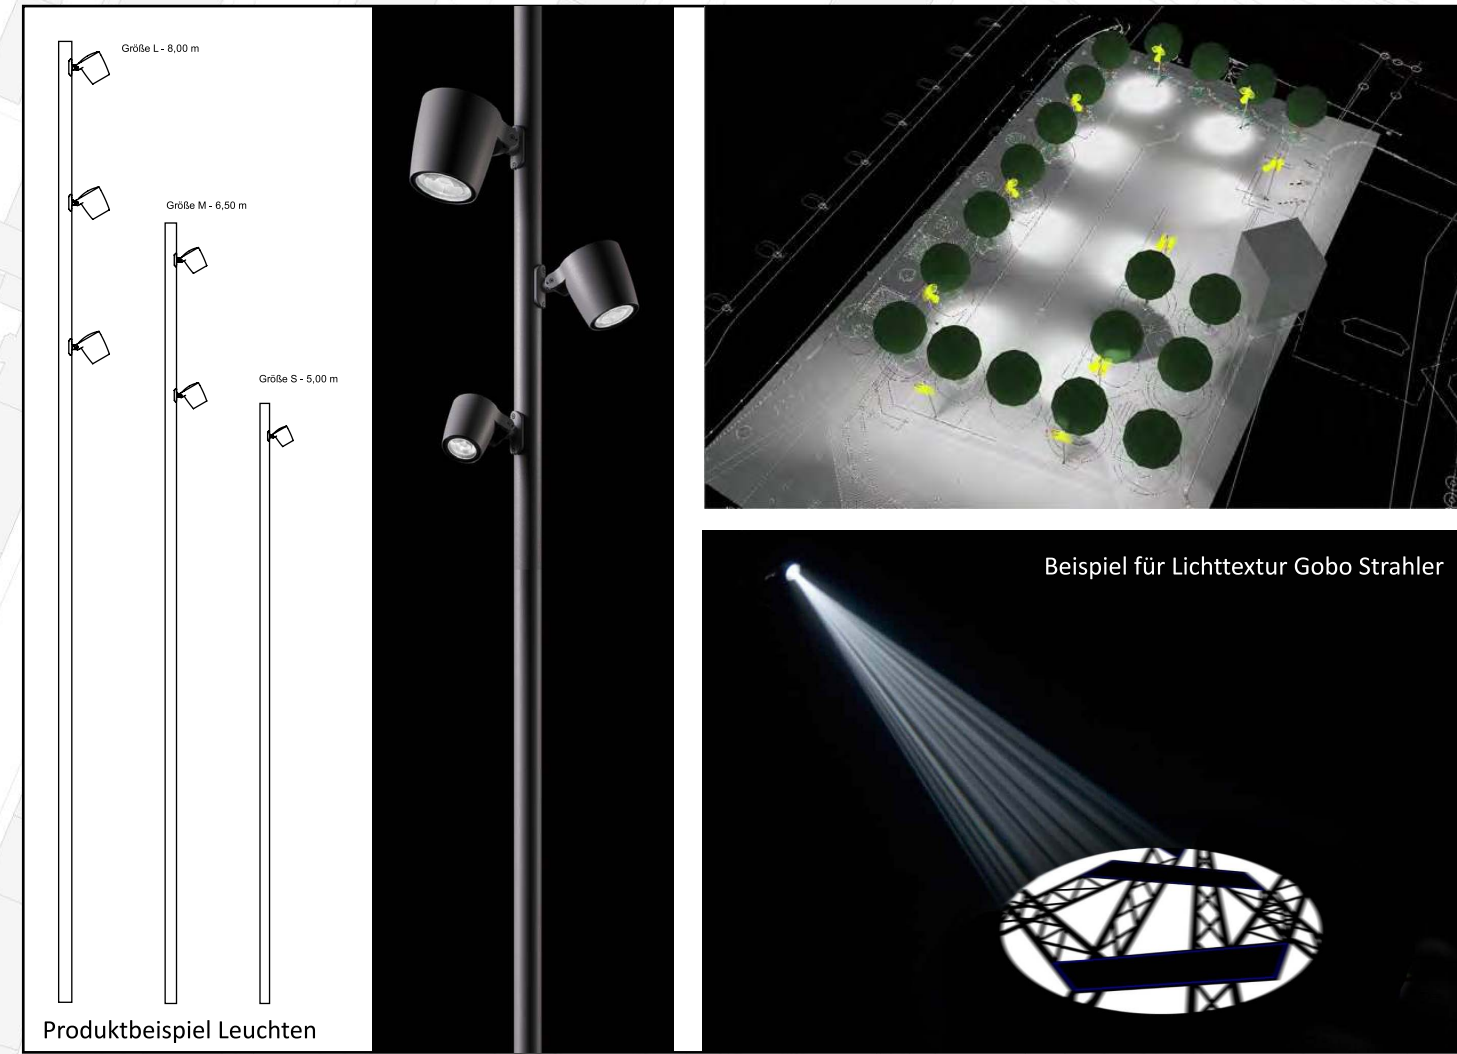


Umfeldgestaltung Berliner Platz und Schöneberger Ufer

Übersicht der geplanten
Baumaßnahmen
Änderungsantrag August 2021

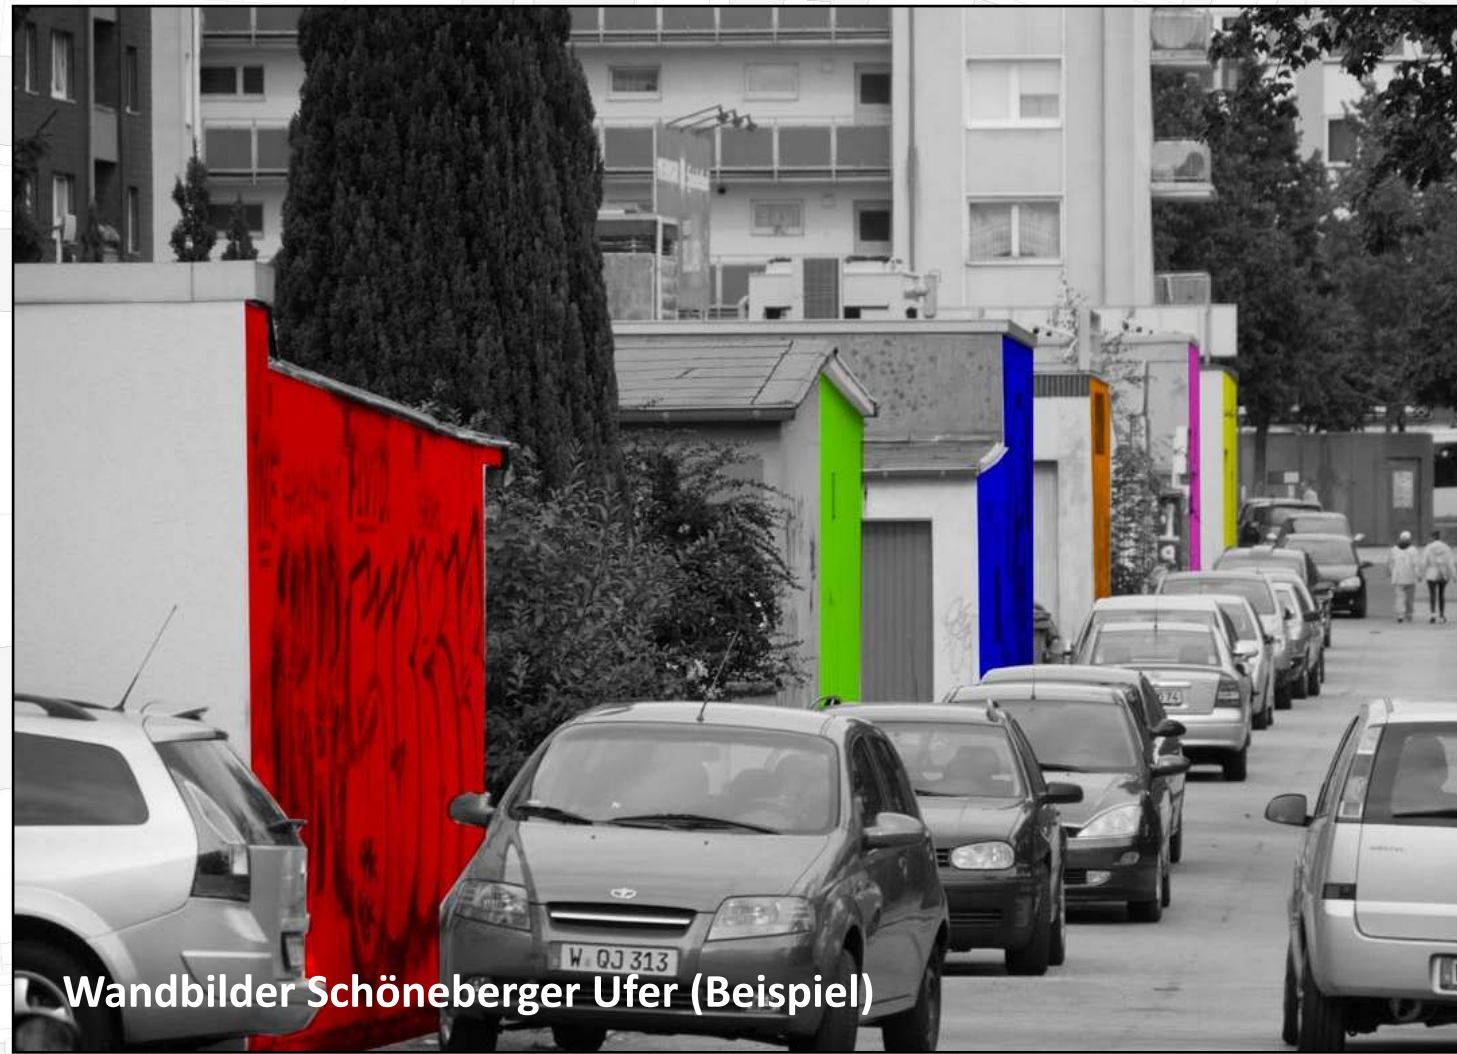

- Planbereich
- neuer Beleuchtungsmast (Lichtplanung Büro licht raum stadt)
- ... mit Lichttextur durch Gobo Strahler
- neue Sitzbänke mit Rückenlehne
- neue Sitzbänke ohne Rückenlehne
- zusätzliche Mülleimer
- Wandbilder
- farbig gestaltetes Fernwärmerohr
- Hainbuchenhecke mit Stahlgitterzaun
- Felsenbirne
- neues Pflaster
- neues rötliches Naturstein-Kleinpflaster

2. Neues Planungskonzept für das Förderprojekt „Umfeldgestaltung Berliner Platz und Schöneberger Ufer“
- + Neue Beleuchtung auf der Grundlage der Lichtplanung des Büros licht raum stadt
 - + Neues Beleuchtungskonzept für die Wagenhalle und Schwebebahnstation
 - + Neue Sitzbänke für den Berliner Platz und den Bahnhofsvorplatz
 - + Neugestaltung der städtischen Teilfläche am Bahnhofsvorplatz
 - + Künstlerische Gestaltung der Garagenfassaden und des Fernwärme-Rohrs am Schöneberger Ufer

3. Andere Maßnahmen der Städtebauförderung
4. Ergänzende Maßnahmen außerhalb der Städtebauförderung

Die Nummerierung im Plan entsprechend der Gliederung der VO /0873/21

IMPRESSUM

Herausgeber: Oberbürgermeister der Stadt Wuppertal
Geschäftsbereich Wirtschaft, Stadtentwicklung, Klimaschutz, Bauen und Recht

Bearbeitung: Ressort Stadtentwicklung und Städtebau
gez.: Neuguth

Layout: Ressort Vermessung, Katasteramt und Geodaten

Kartengrundlage: GW_2020

Datenstand: 17.08.2021

0 10 20 30 40 50m