


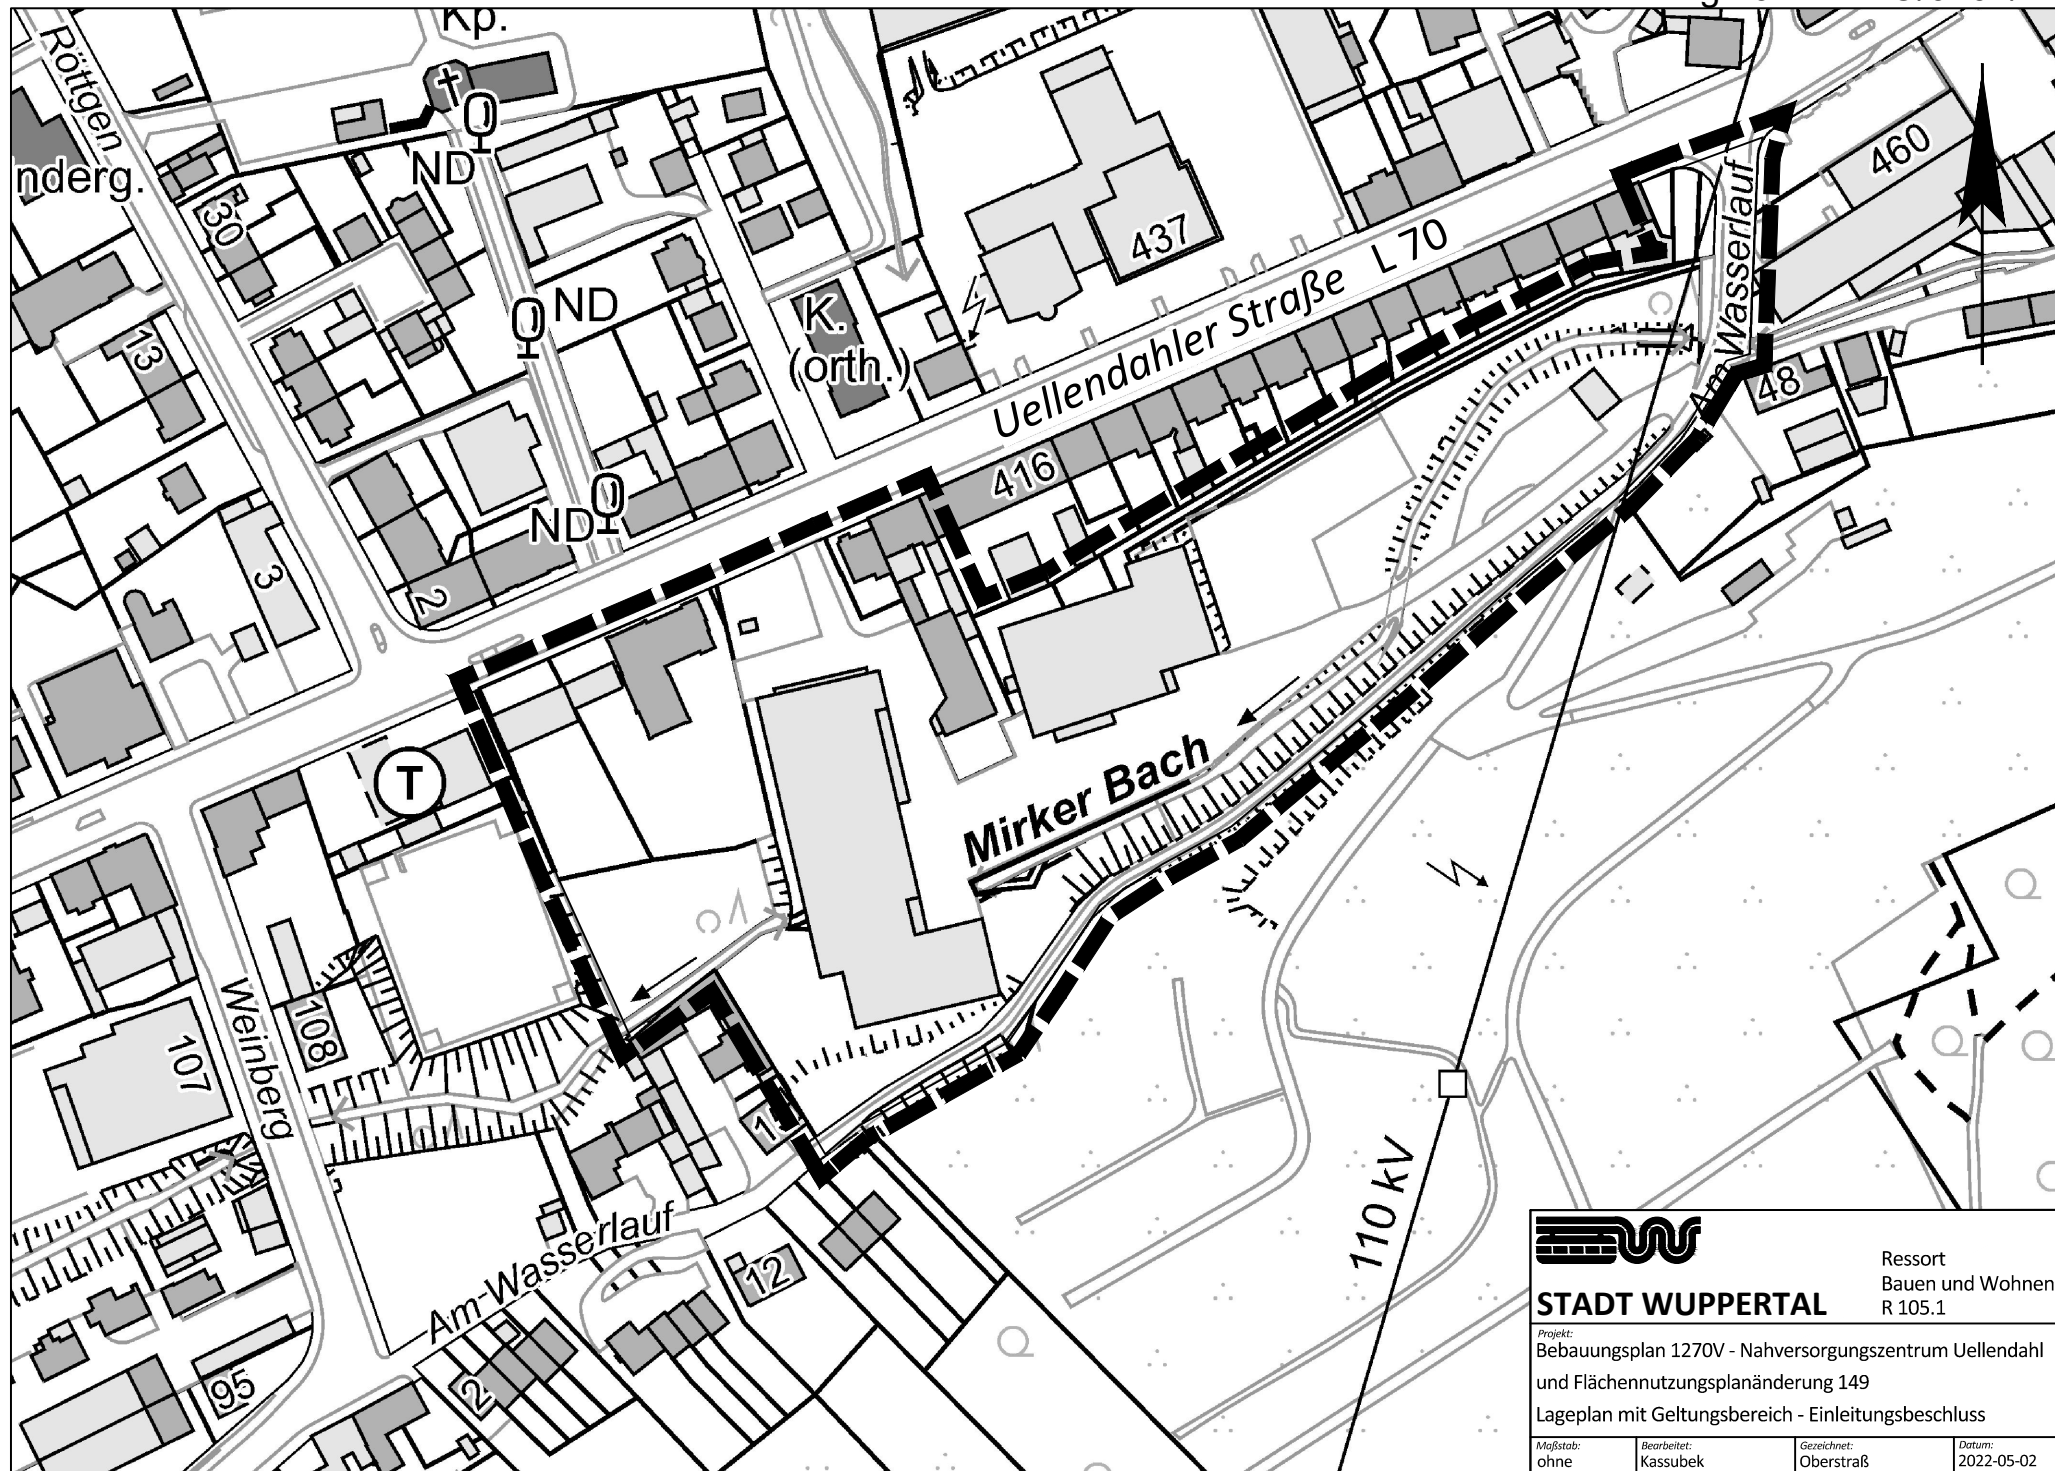

STADT WUPPERTAL

Ressort
Bauen und Wohnen
R 105.1

Projekt:
Bebauungsplan 1270V - Nahversorgungszentrum Uellendahl
und Flächennutzungsplanänderung 149

Lageplan mit Geltungsbereich - Einleitungsbeschluss

Maßstab:
ohne

Bearbeitet:
Kassubek

Gezeichnet:
Oberstraß

Datum:
2022-05-02