


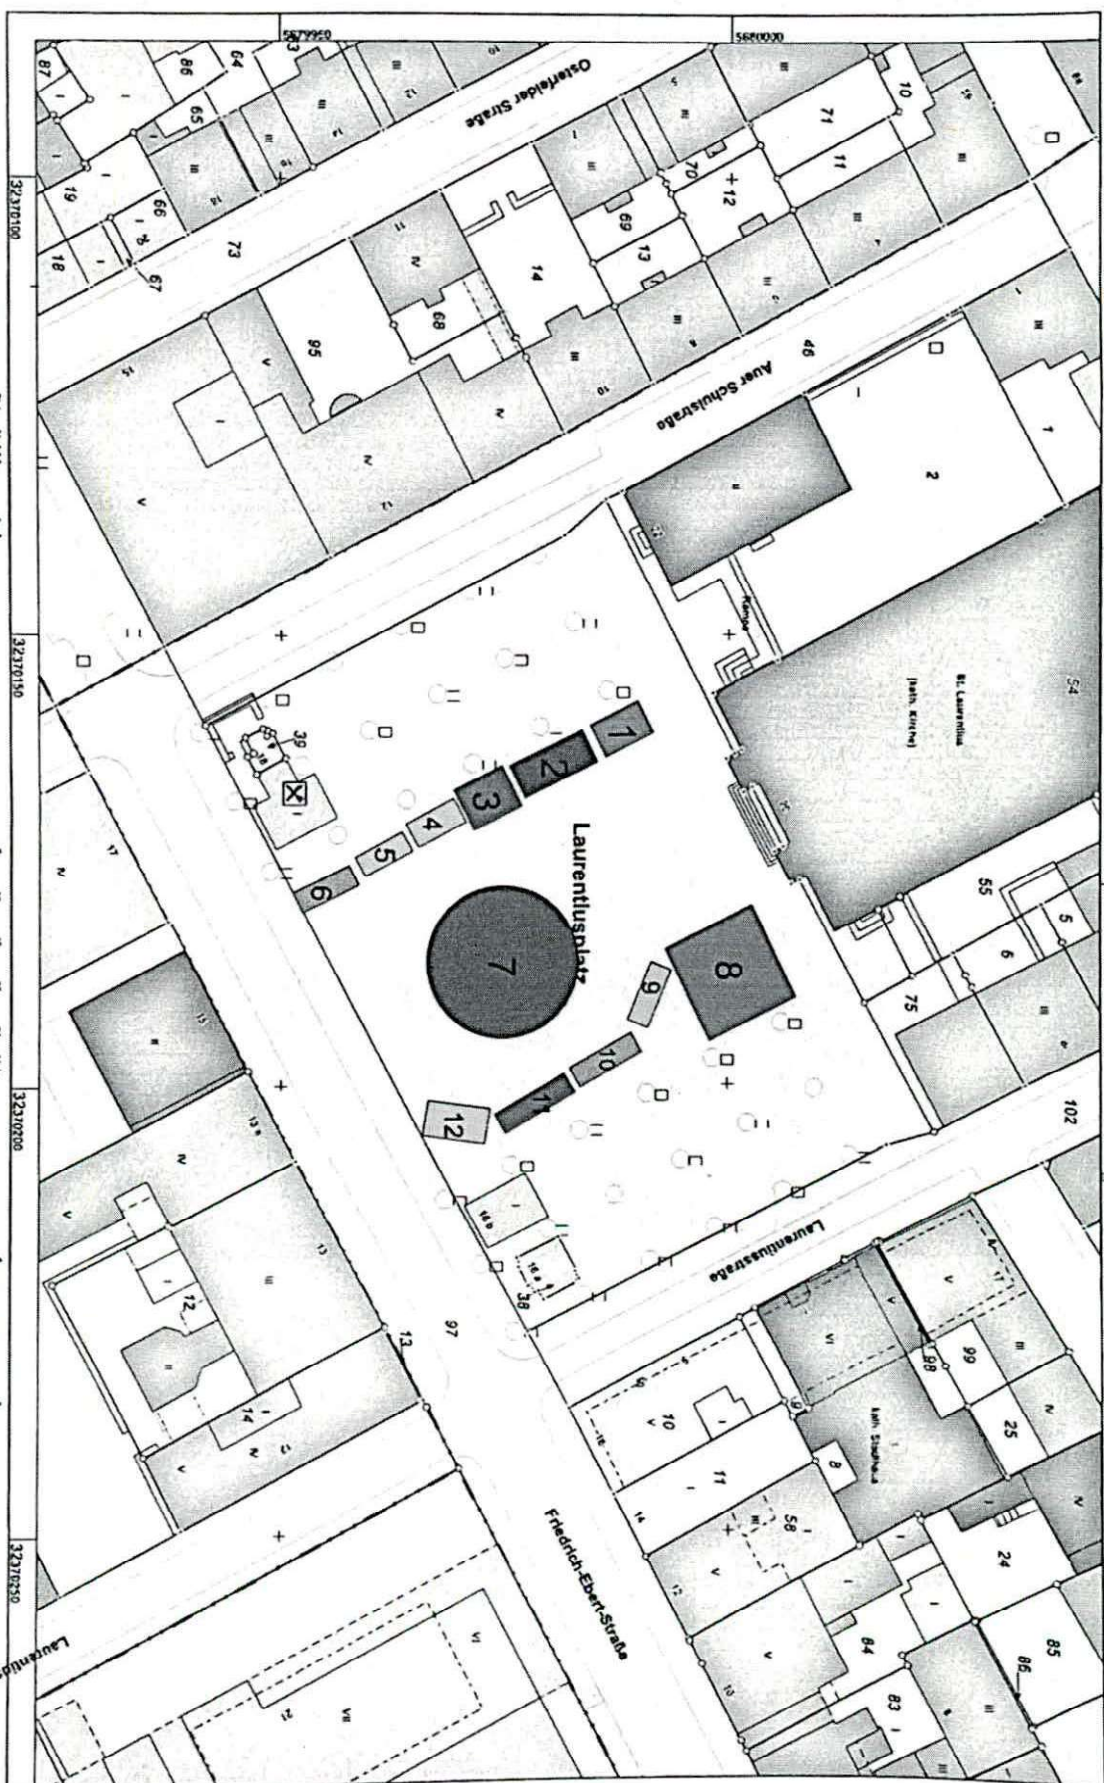

Stadt Wuppertal
Katasteramt
 Johannes-Rau-Platz 1
 42275 Wuppertal

Flurstück: 49
 Flur: 351
 Gemarkung: Eberfeld
 Friedrich-Ebert-Straße 18, Wuppertal a

- Maßstab 1:500
- | | | | |
|--|------------------|--|------------------|
| | Kellerkarsussell | | Spiegelgeschäfte |
| | Bühne | | Süßwaren |
| | Ausschank | | Kinderkarsussell |
| | Imbiss | | |

Auszug aus dem
Liegenschaftskataster
 - mit kommunalen Ergänzungen -
 Stadtgrundkarte 1:500
 Erreicht: 20.08.2021
 Zeichen: KITAS_MITGELEBTER-DIGITALISIERUNG