


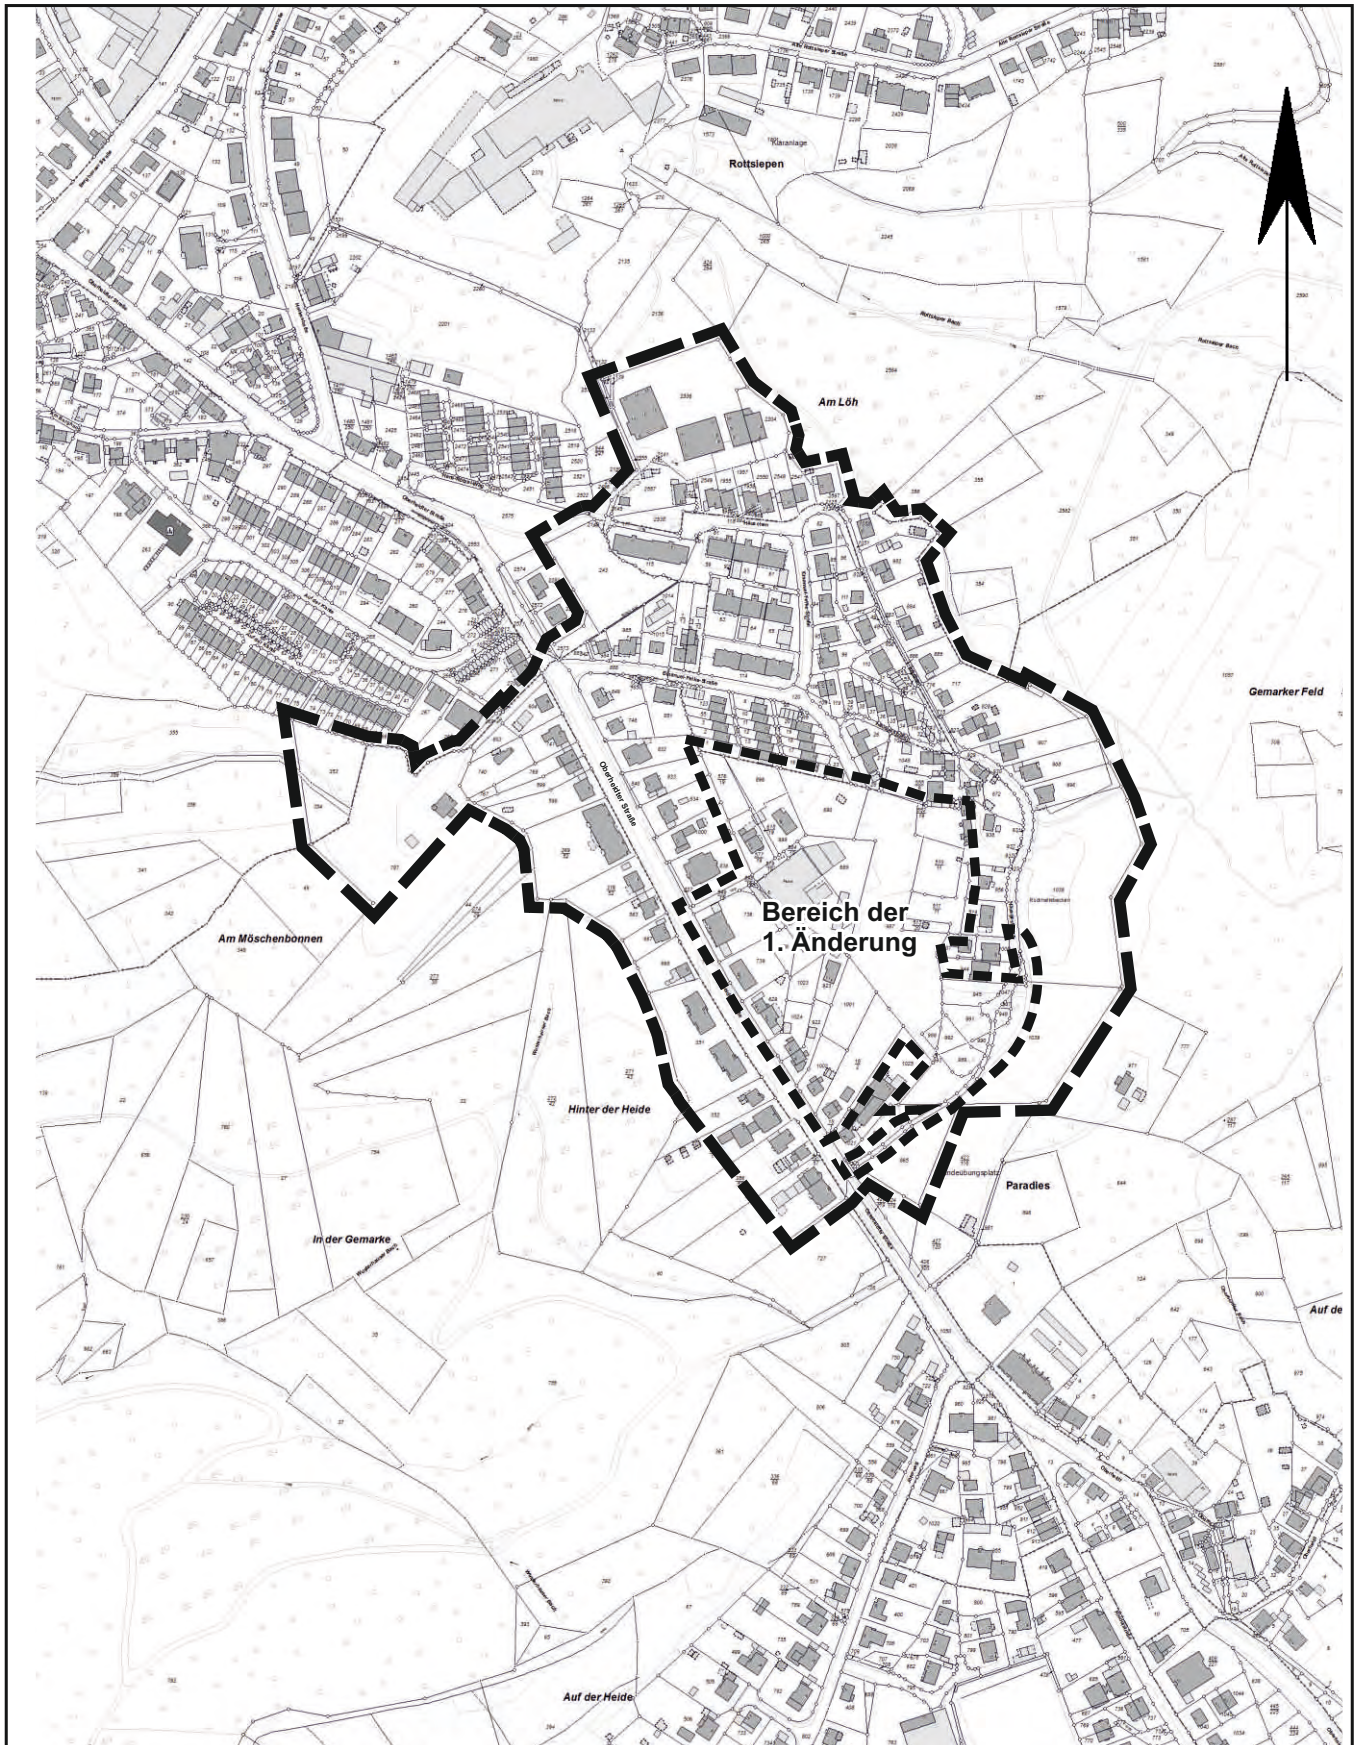

- Geltungsbereich des Bebauungsplanes 815A
 Bereich der 1. Änderung



STADT WUPPERTAL

Ressort
Bauen und Wohnen
R 105.1

Projekt:
 Bebauungsplan 815A 1. Änderung
 - Oberheidter Straße / Häuschen -
 Satzungsbeschluss

Maßstab: ohne	Bearbeitet: Kahrau	Gezeichnet: Oberstraß	Datum: 2022-06-29
Plan-Nr.:			