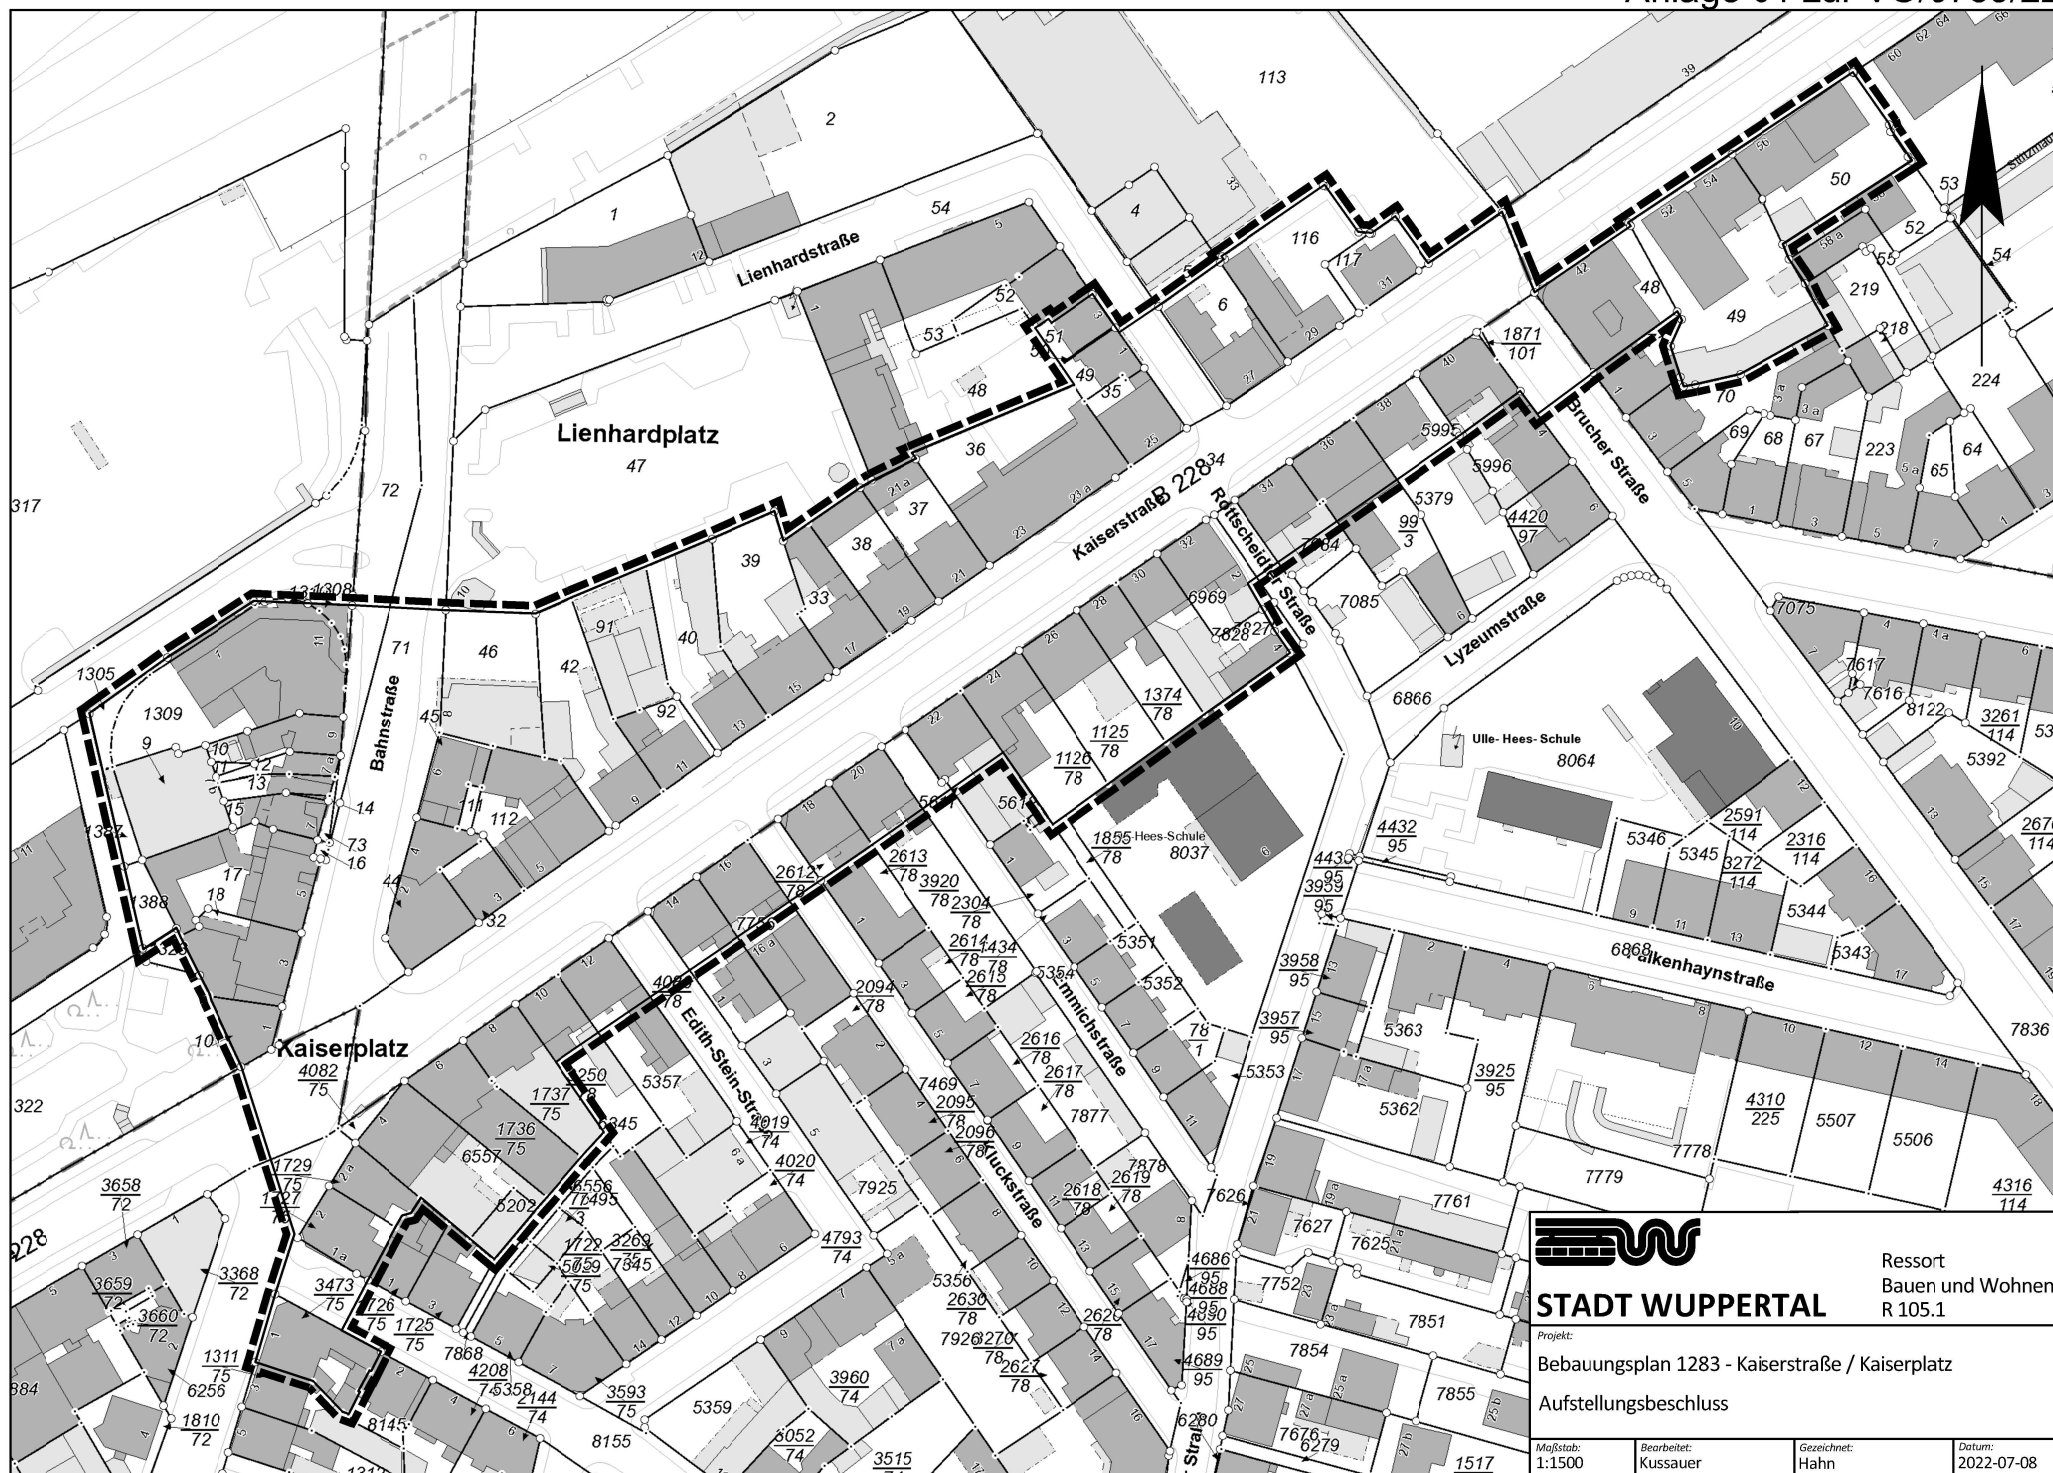



STADT WUPPERTAL

Ressort
Bauen und Wohnen
R 105.1

Projekt:

Bebauungsplan 1283 - Kaiserstraße / Kaiserplatz

Aufstellungsbeschluss

Maßstab:
1:1500

Bearbeitet:
Kussauer

Gezeichnet:
Hahn

Datum:
2022-07-08