


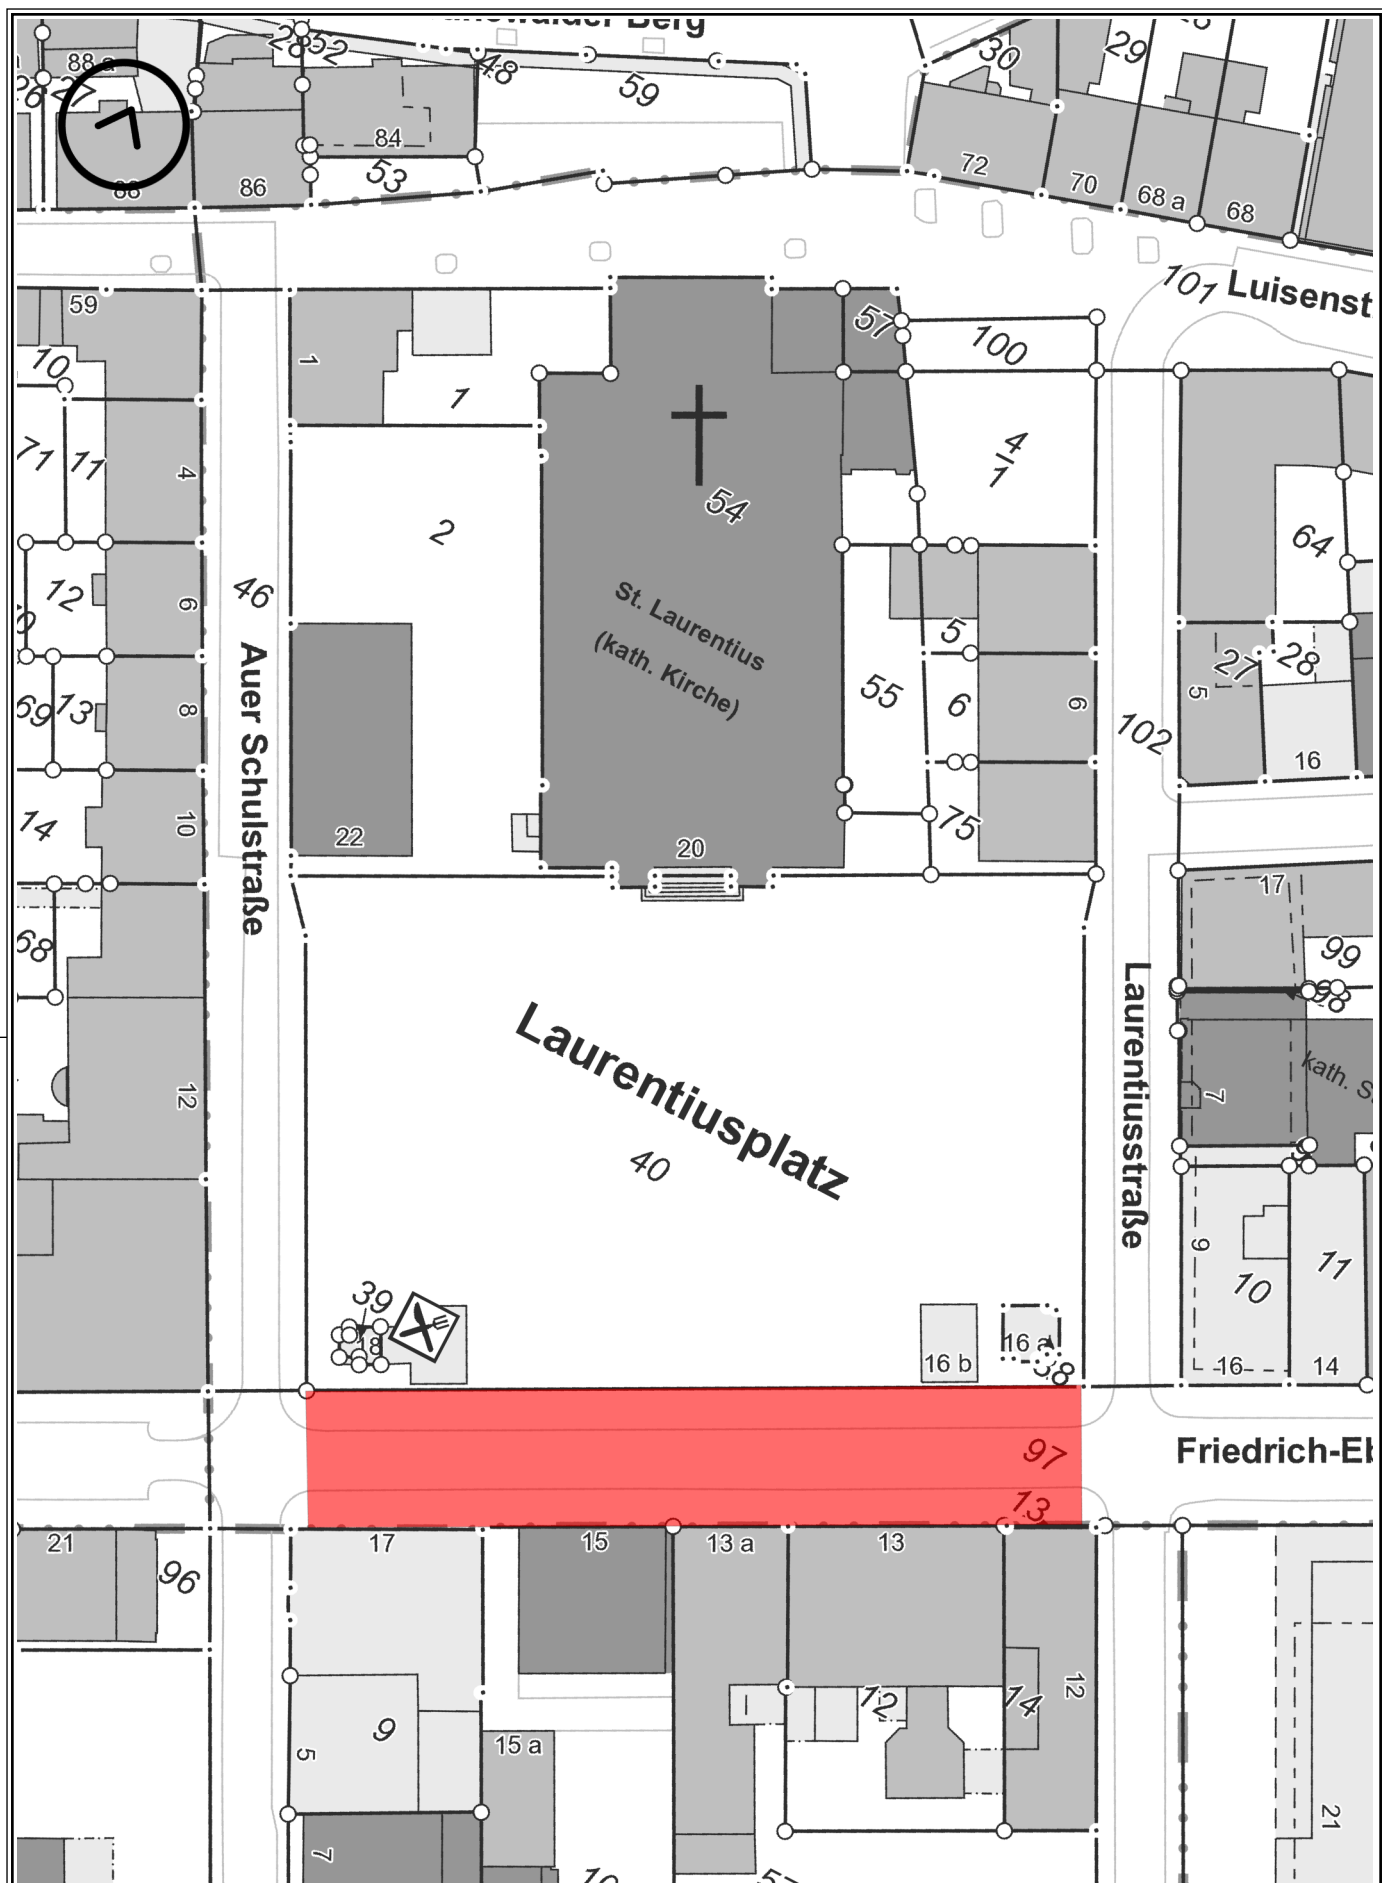

Herausgeber:
Stadt Wuppertal
Ressort Vermessung, Katasteramt und Geodaten

Friedrich-Ebert-Straße
zw. Laurentiusstr. und Auer Schulstr.

Maßstab 1:750

Erstellt am 06.09.2022

Dieser Ausdruck ist gesetzlich geschützt!

Vervielfältigungen, Umarbeiten, Veröffentlichungen oder die Weitergabe an Dritte nur mit Zustimmung des Herausgebers, ausgenommen Vervielfältigungen und Umarbeitungen zur innerbetrieblichen Verwendung bei Behörden oder zum eigenen Gebrauch.