
Anhang 1: Übersichtskarten im Maßstab 1:5.000

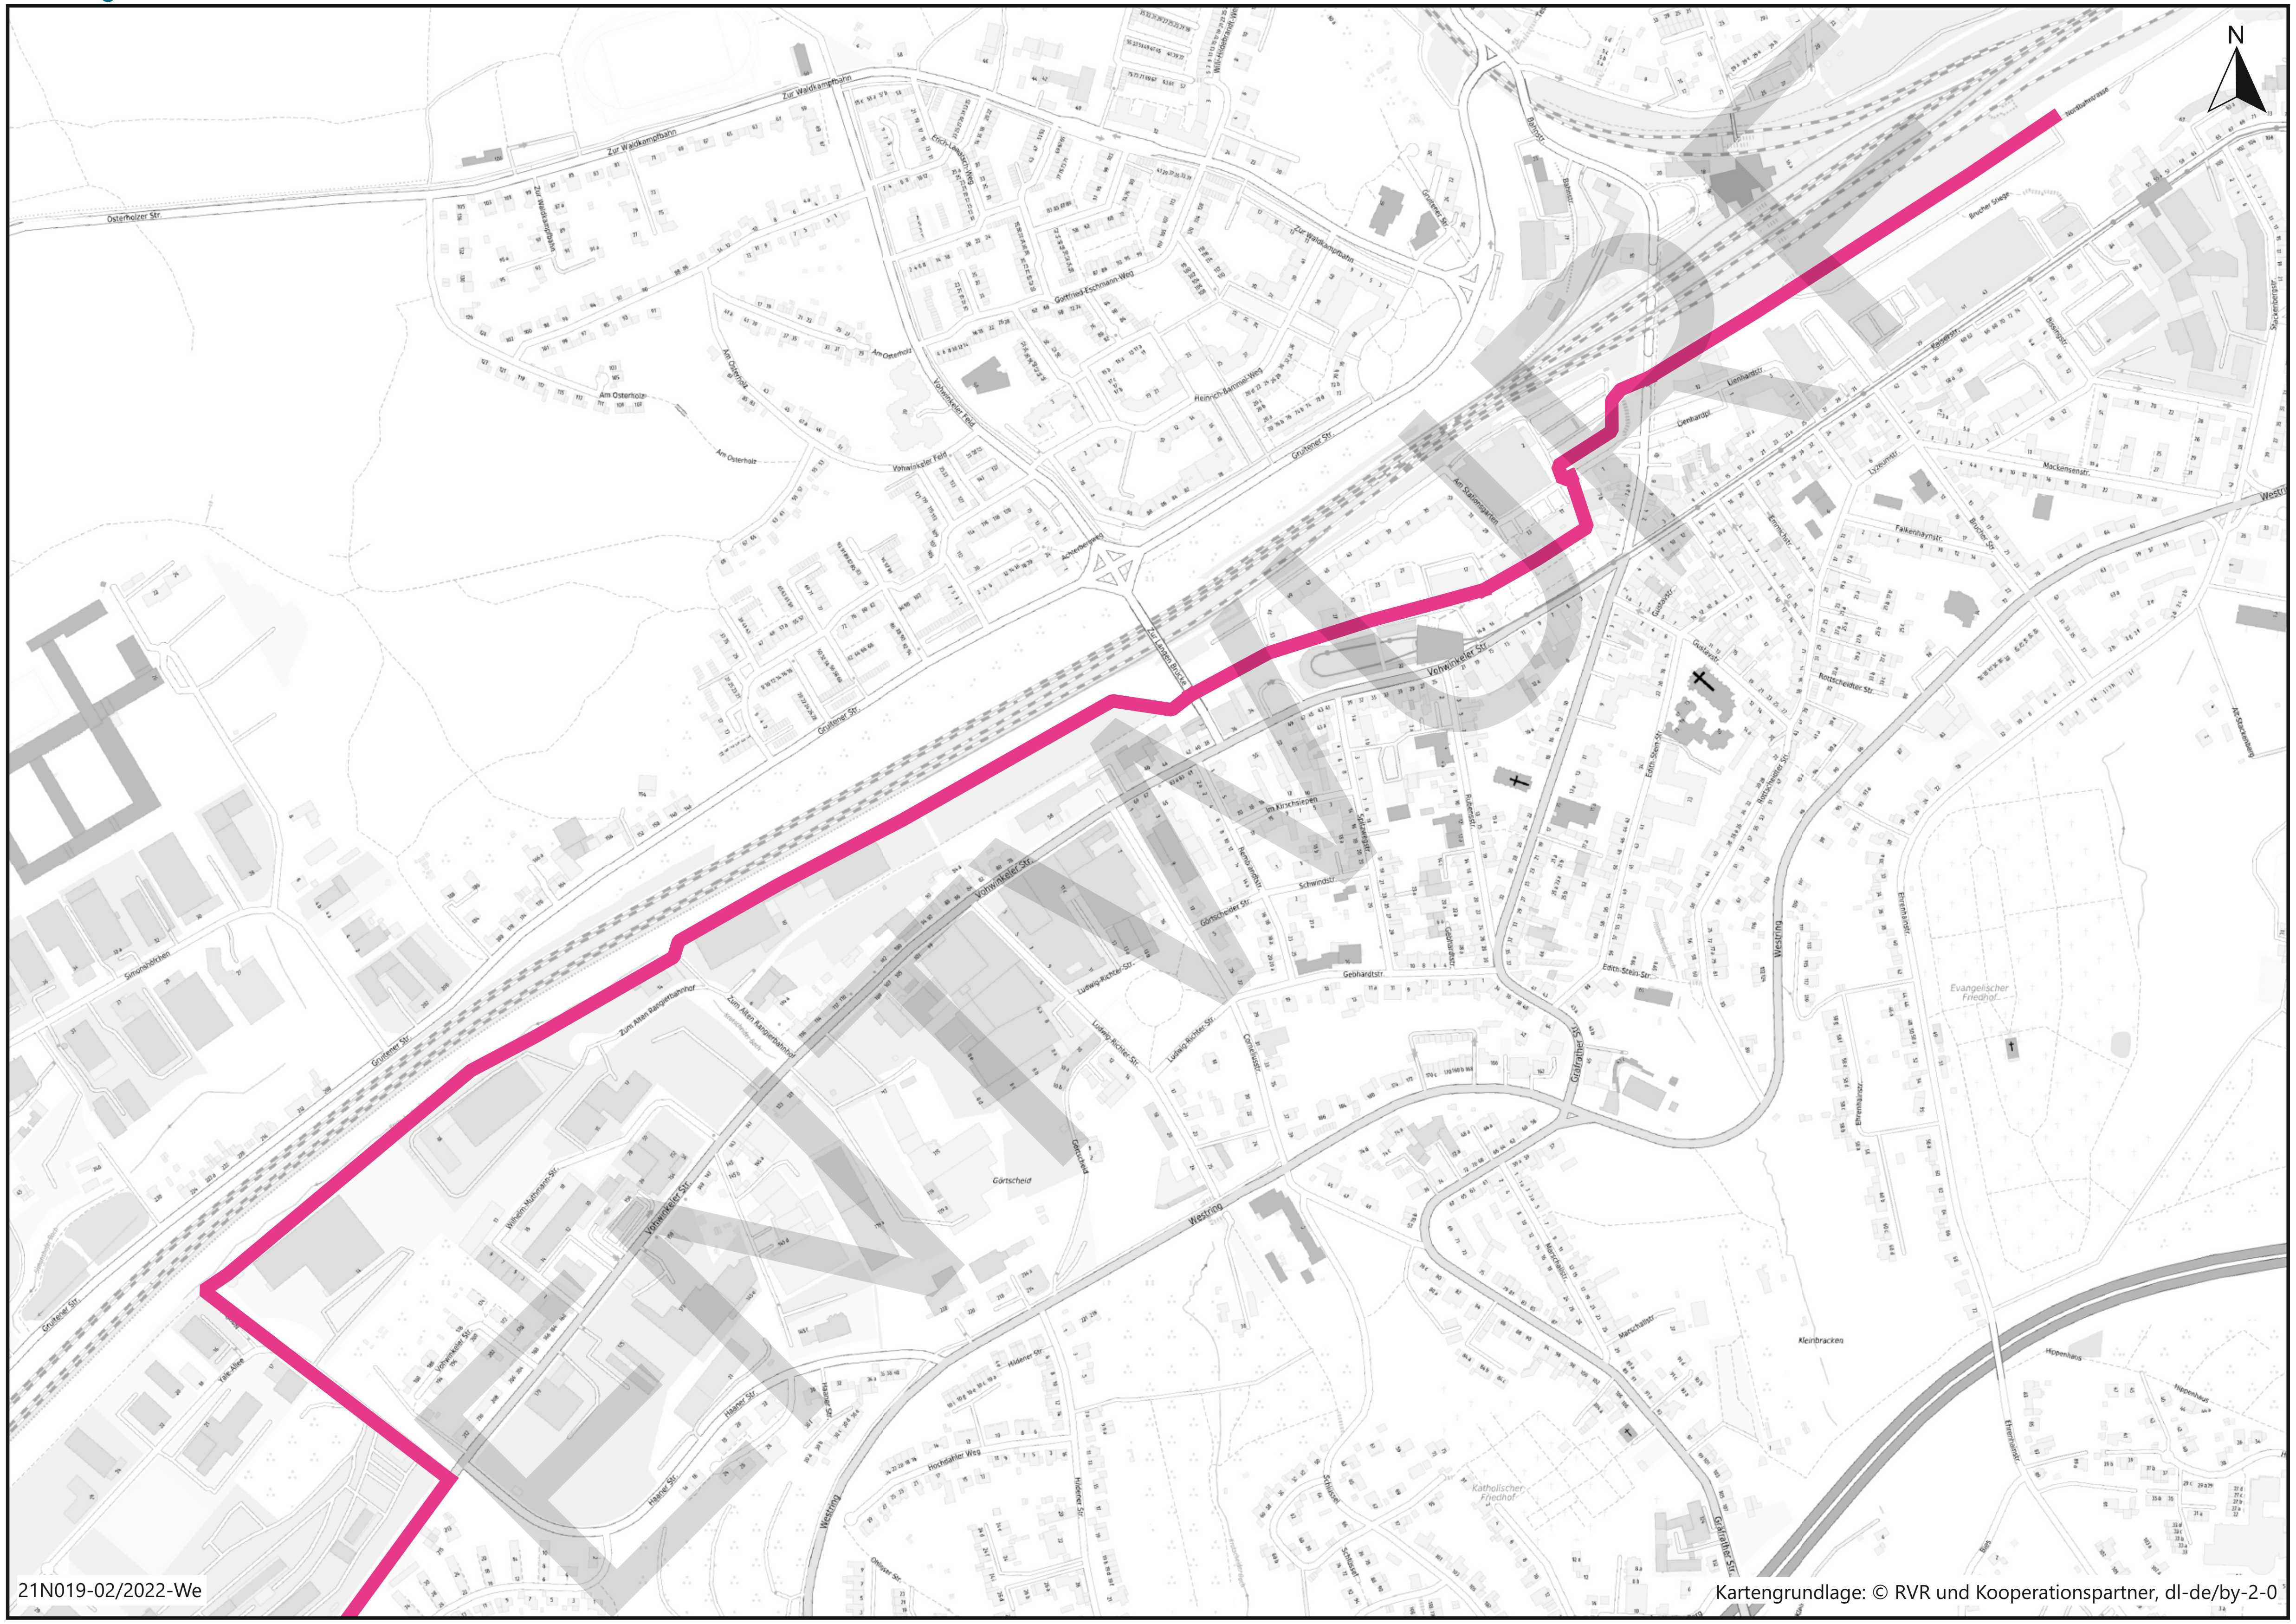

Veloroute Wuppertal - Düsseldorf


21N019 - Machbarkeitsstudie für eine Veloroute zwischen Wuppertal und Düsseldorf

Streckenverlauf Bereich 1

Maßstab: 1:5.000

IGS

Anhang 1.1

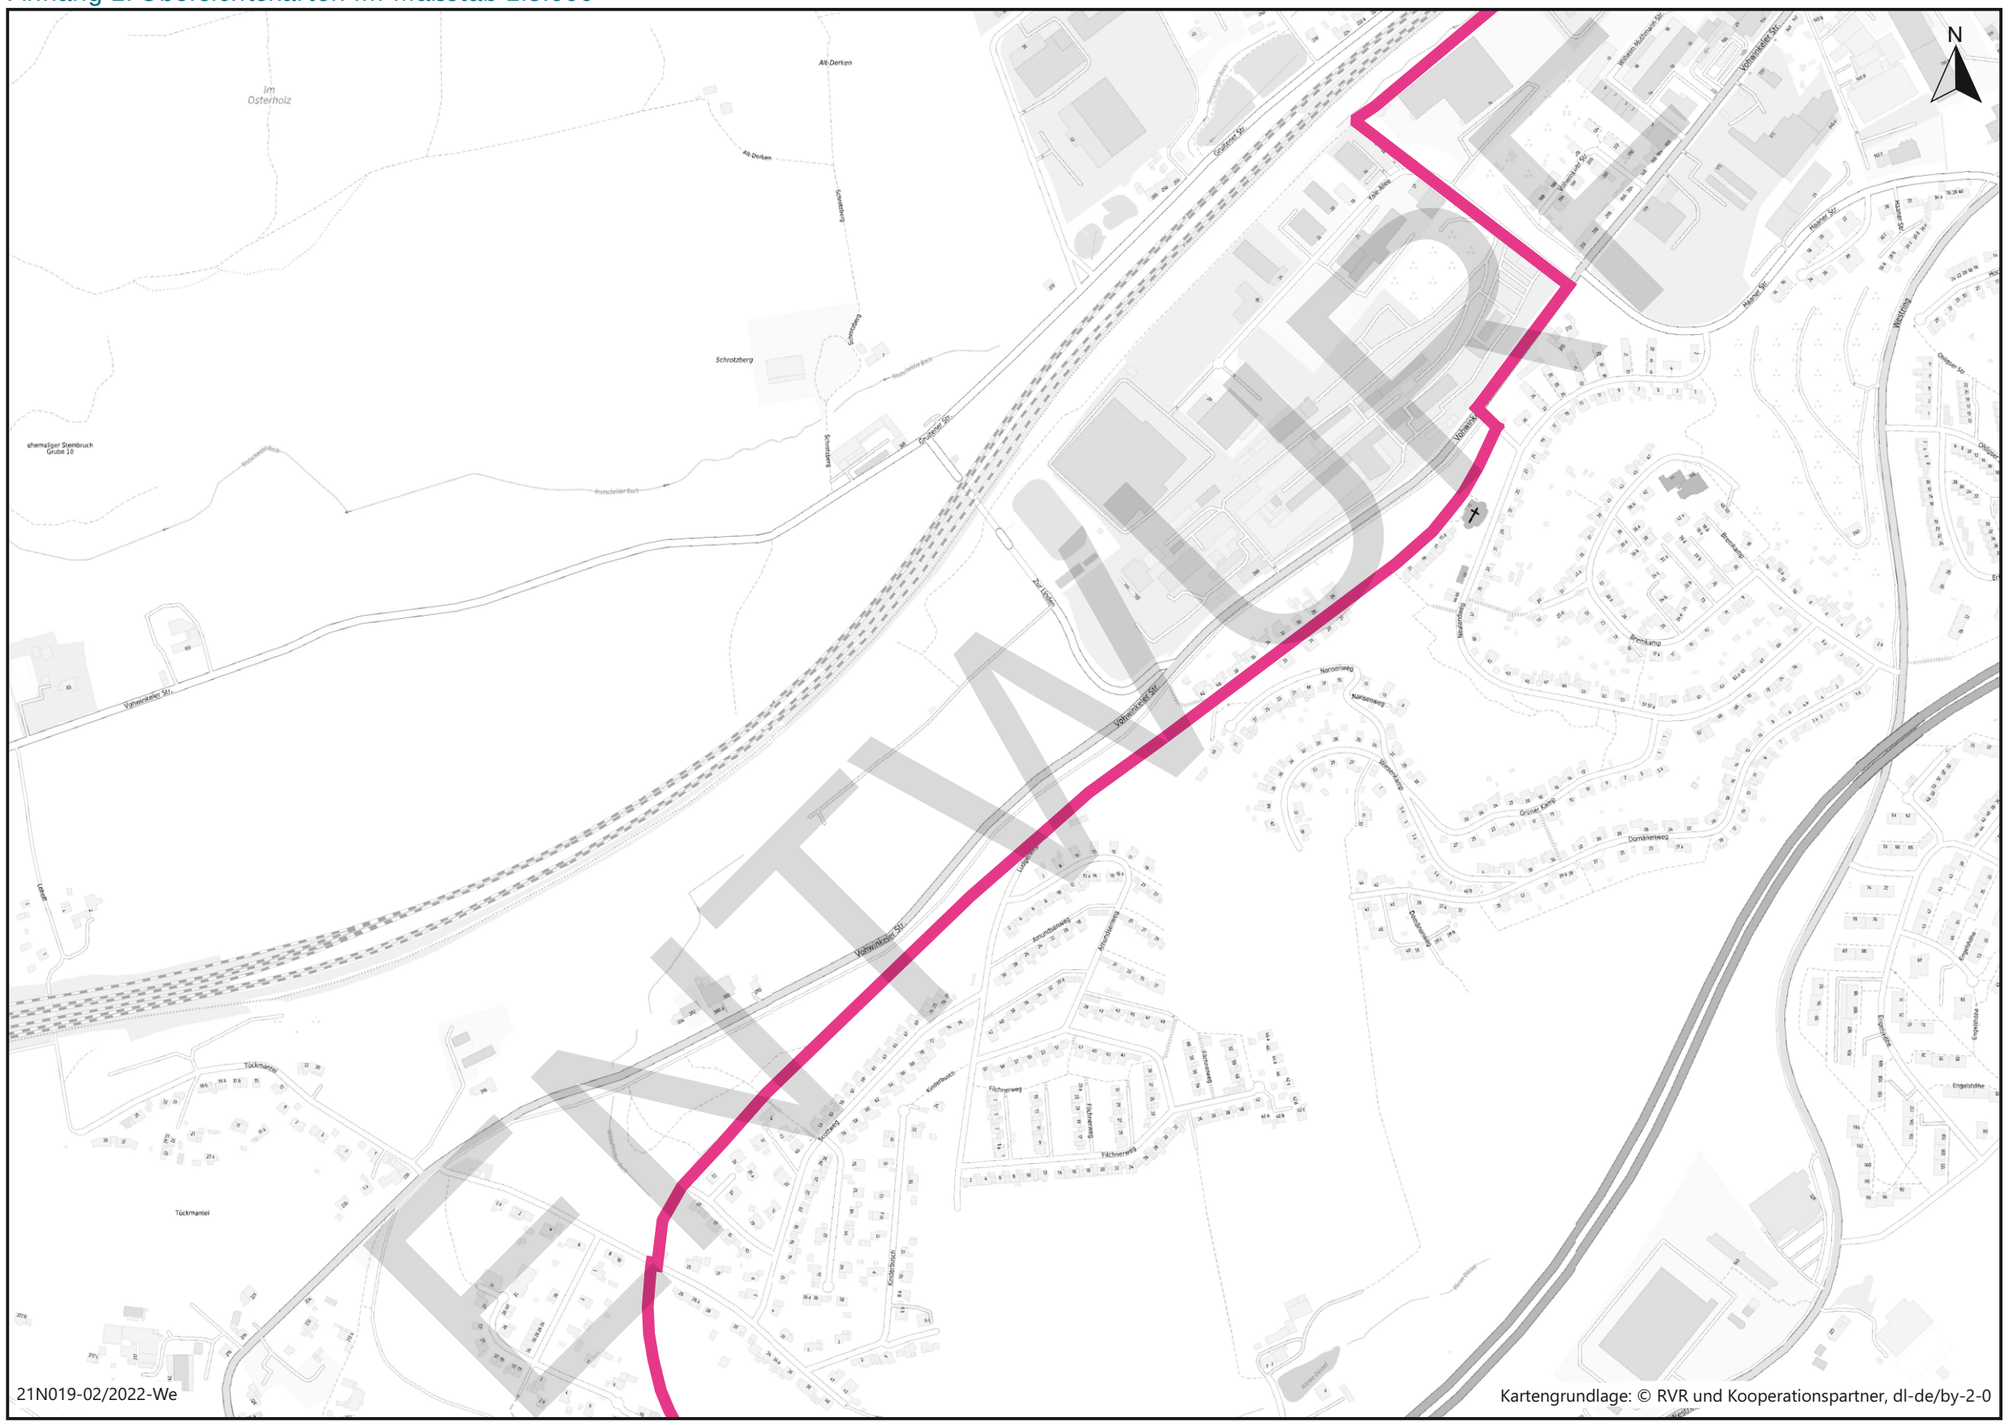

Veloroute Wuppertal - Düsseldorf


21N019 - Machbarkeitsstudie für eine Veloroute zwischen Wuppertal und Düsseldorf

Streckenverlauf
Bereich 2

Maßstab: 1:5.000

IGS

Anhang 1.1

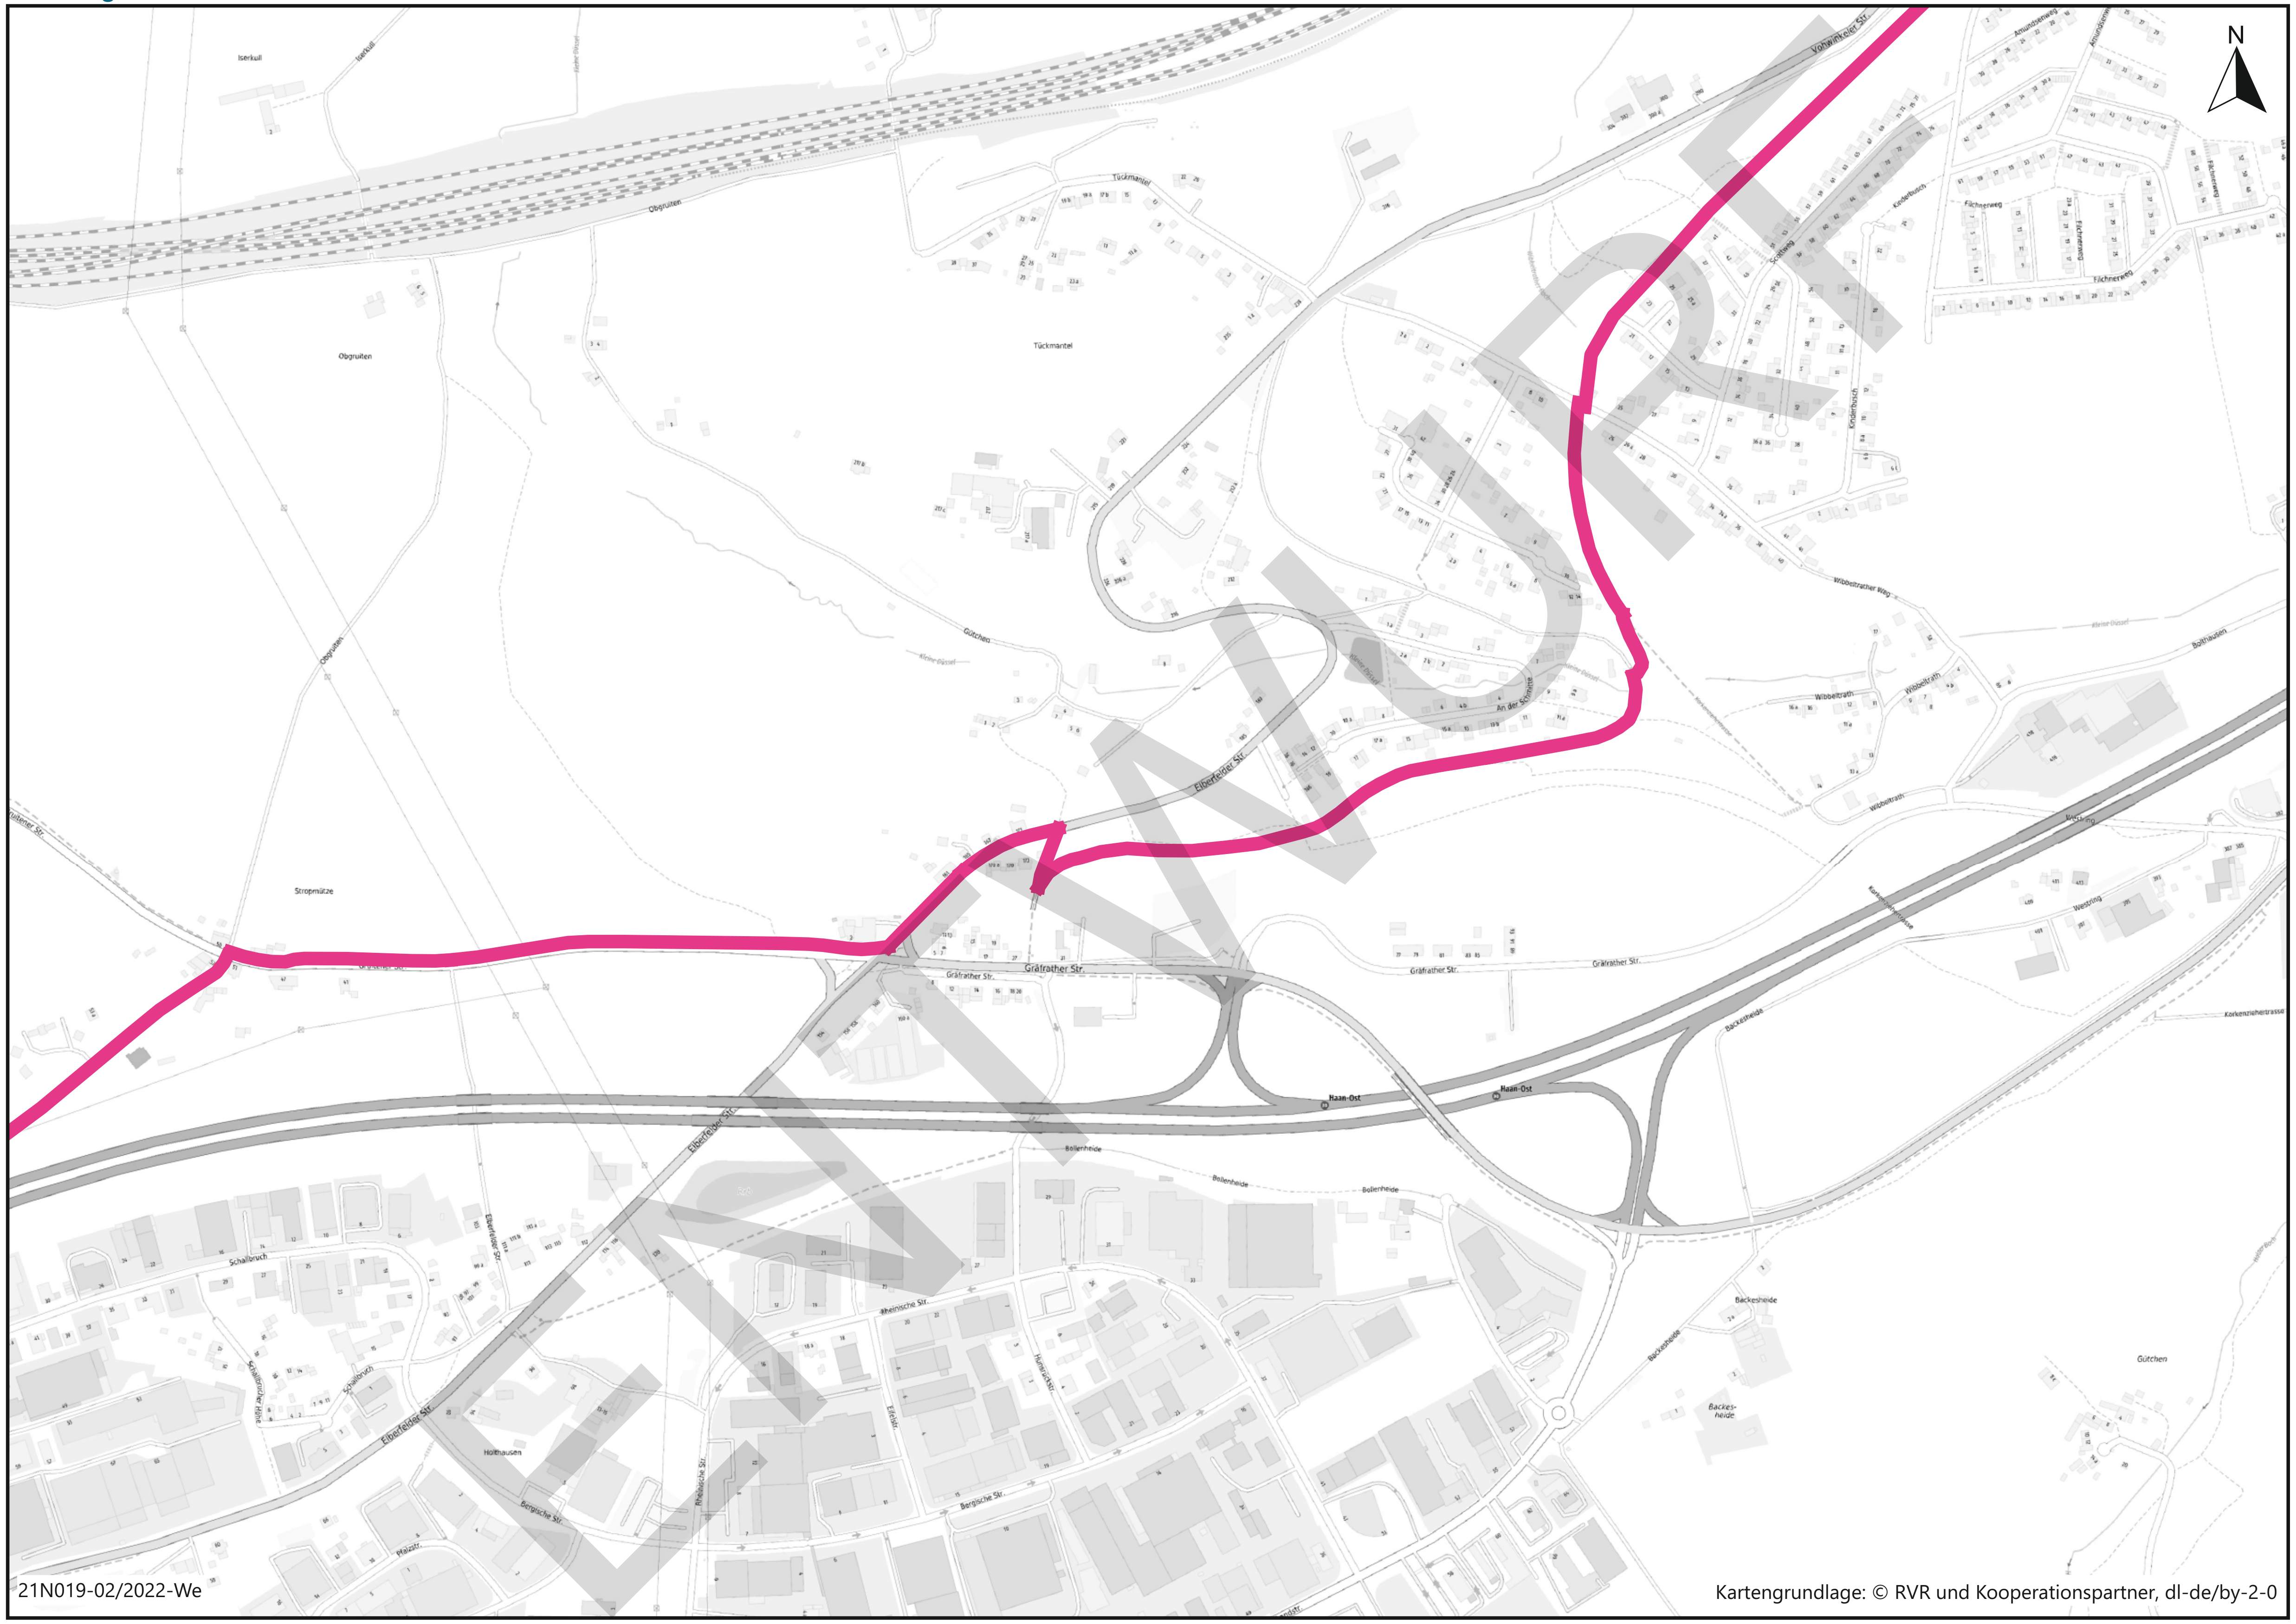

21N019-02/2022-We

Kartengrundlage: © RVR und Kooperationspartner, dl-de/by-2-0

Veloroute Wuppertal - Düsseldorf


21N019 - Machbarkeitsstudie für eine Veloroute zwischen Wuppertal und Düsseldorf

Streckenverlauf Bereich 3

Maßstab: 1:5.000

IGS

Anhang 1.1

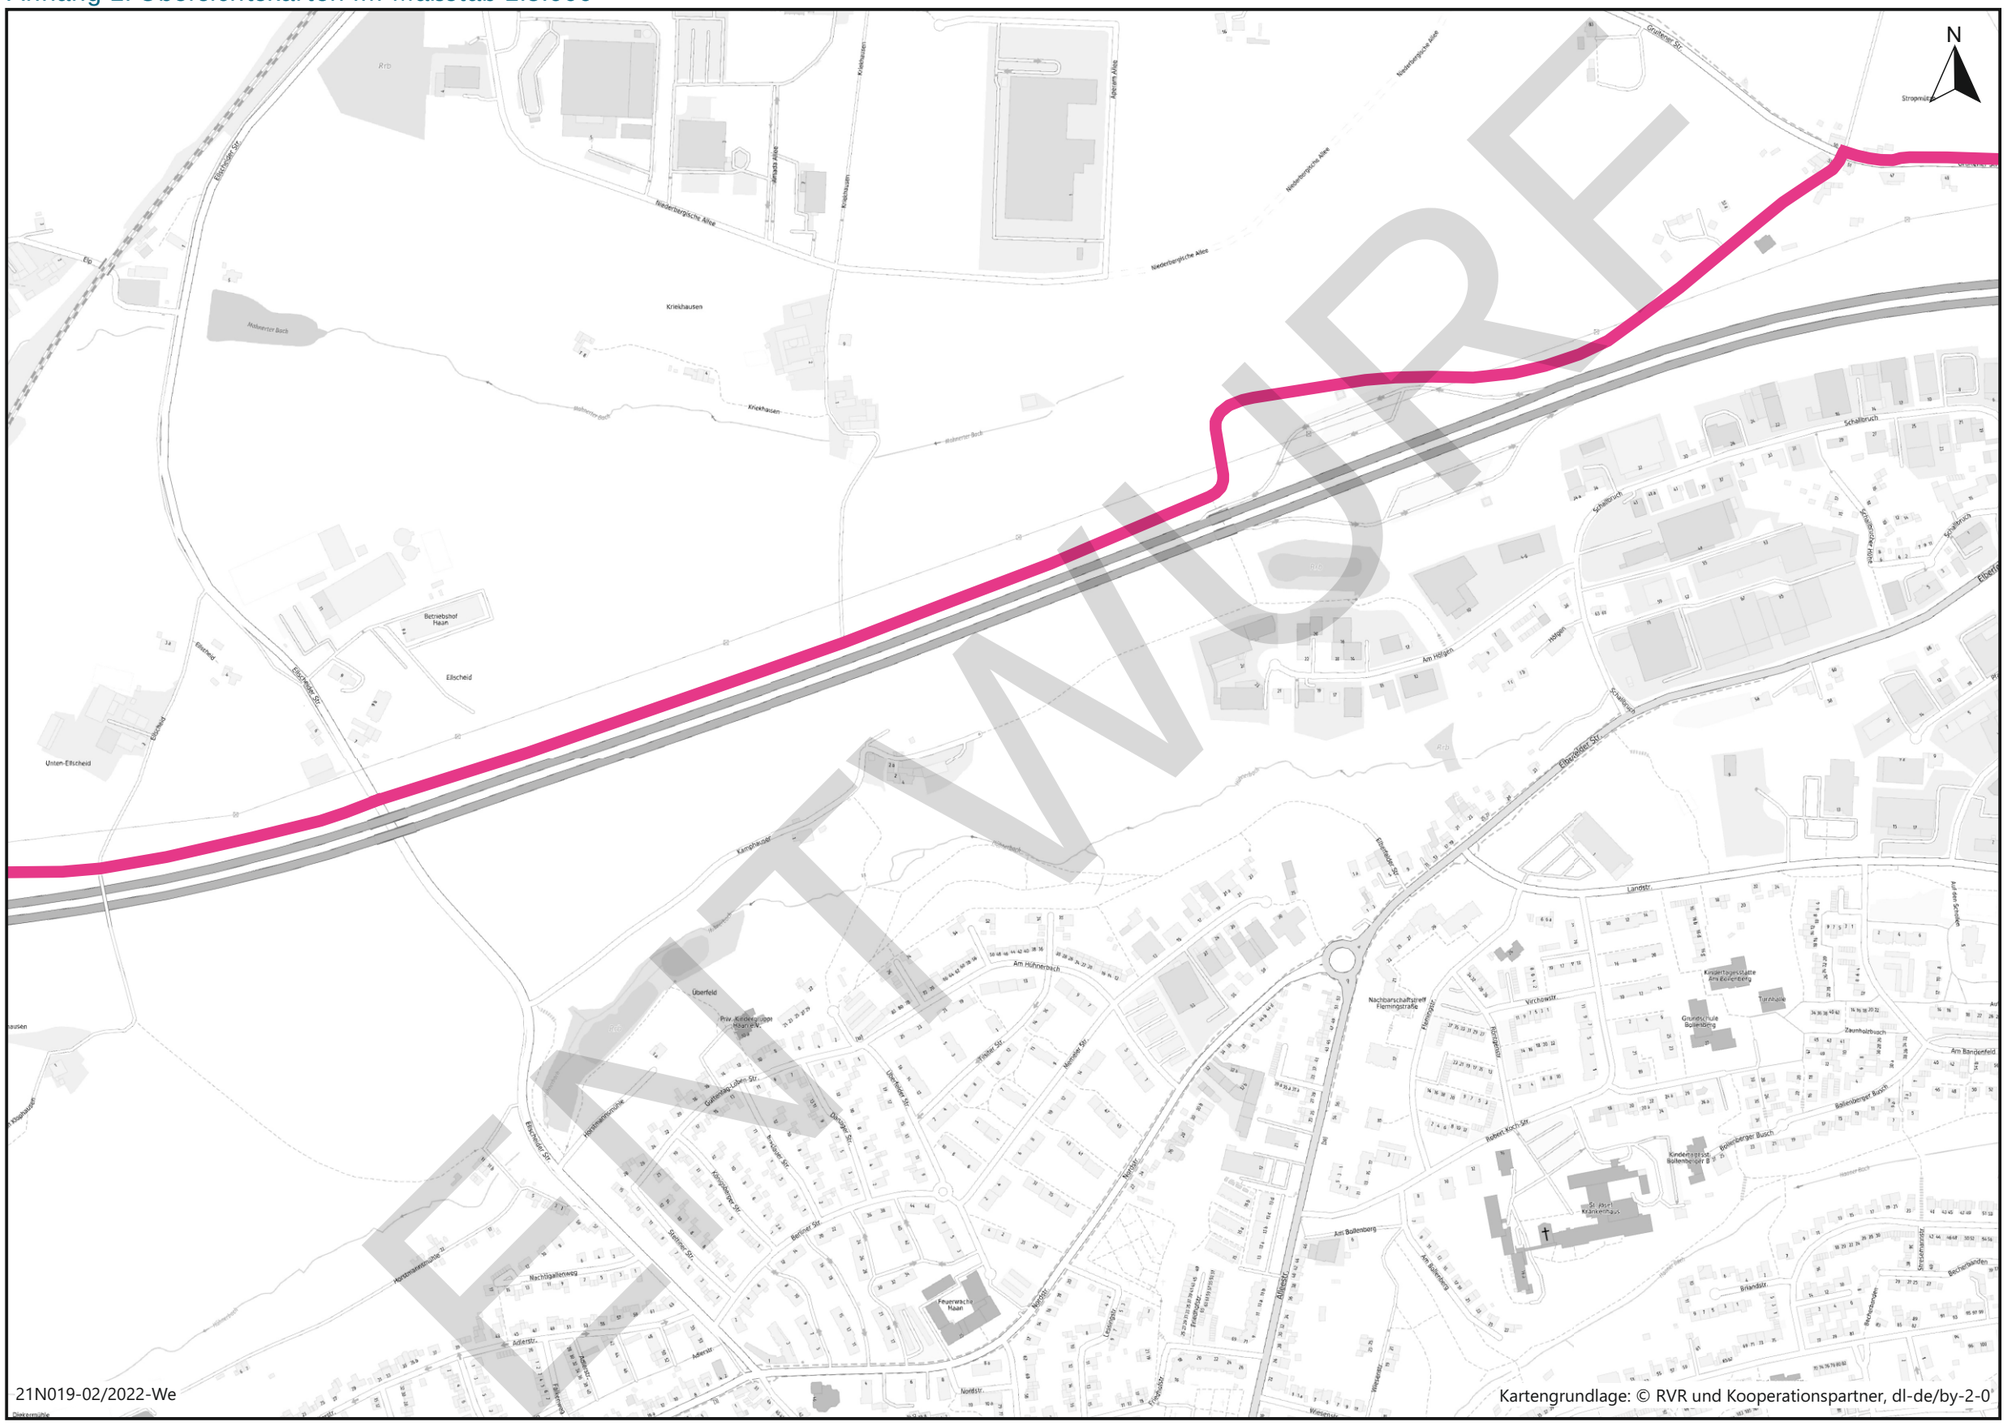

ENTWURF

21N019-02/2022-We

Kartengrundlage: © RVR und Kooperationspartner, dl-de/by-2-0

Veloroute Wuppertal - Düsseldorf


21N019 - Machbarkeitsstudie für eine Veloroute zwischen Wuppertal und Düsseldorf

Streckenverlauf
Bereich 4

Maßstab: 1:5.000

IGS

Anhang 1.1

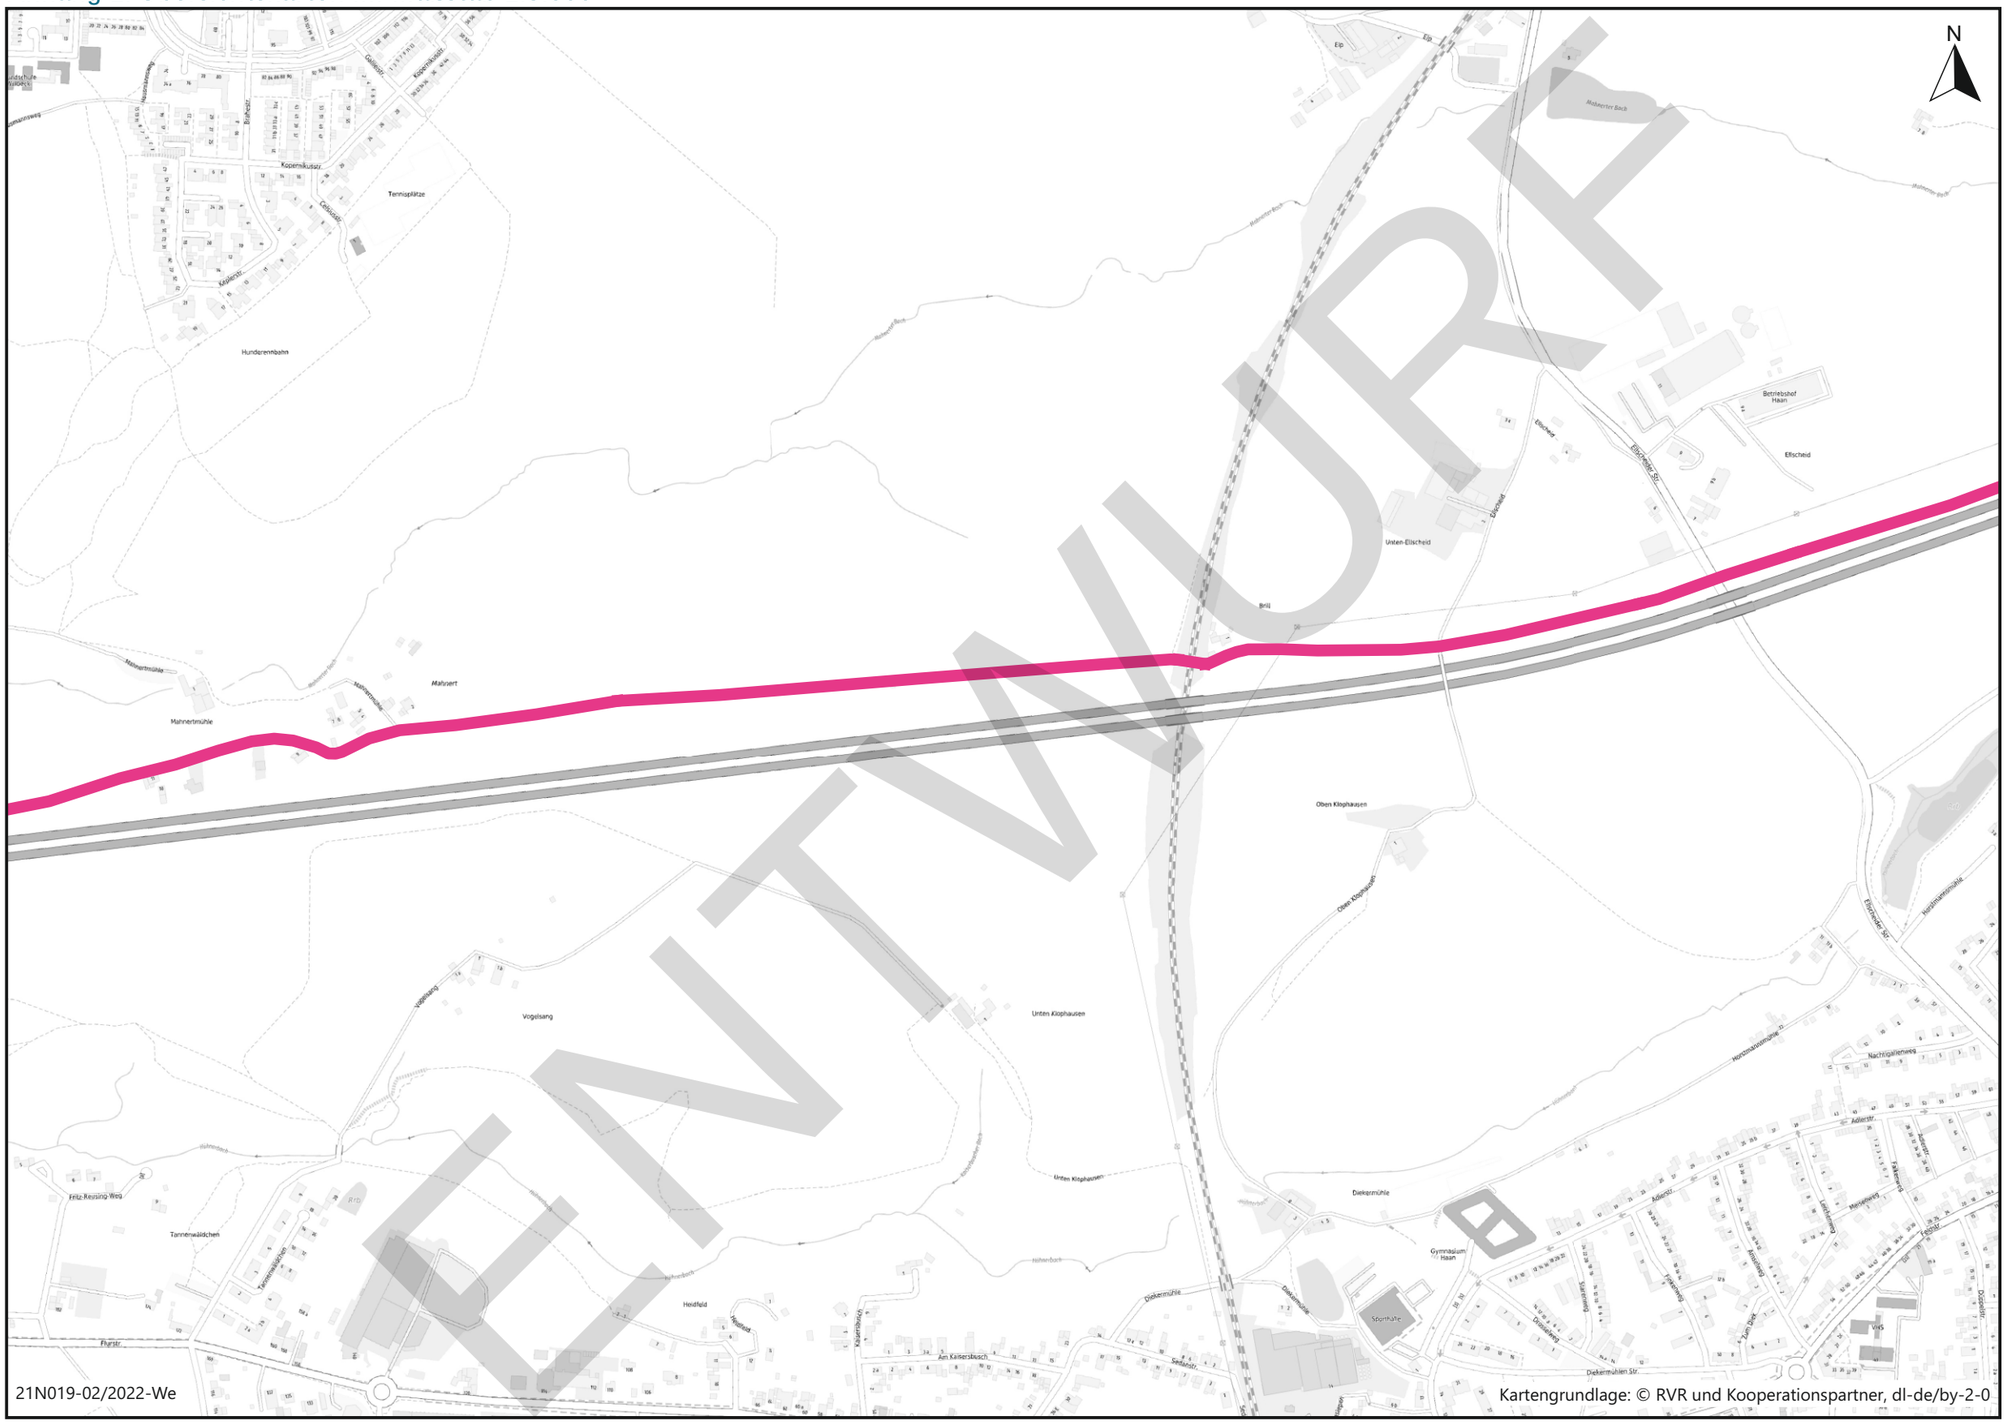

ENTWURF

Veloroute Wuppertal - Düsseldorf


21N019 - Machbarkeitsstudie für eine Veloroute zwischen Wuppertal und Düsseldorf

Streckenverlauf Bereich 5

Maßstab: 1:5.000

IGS

Anhang 1.1

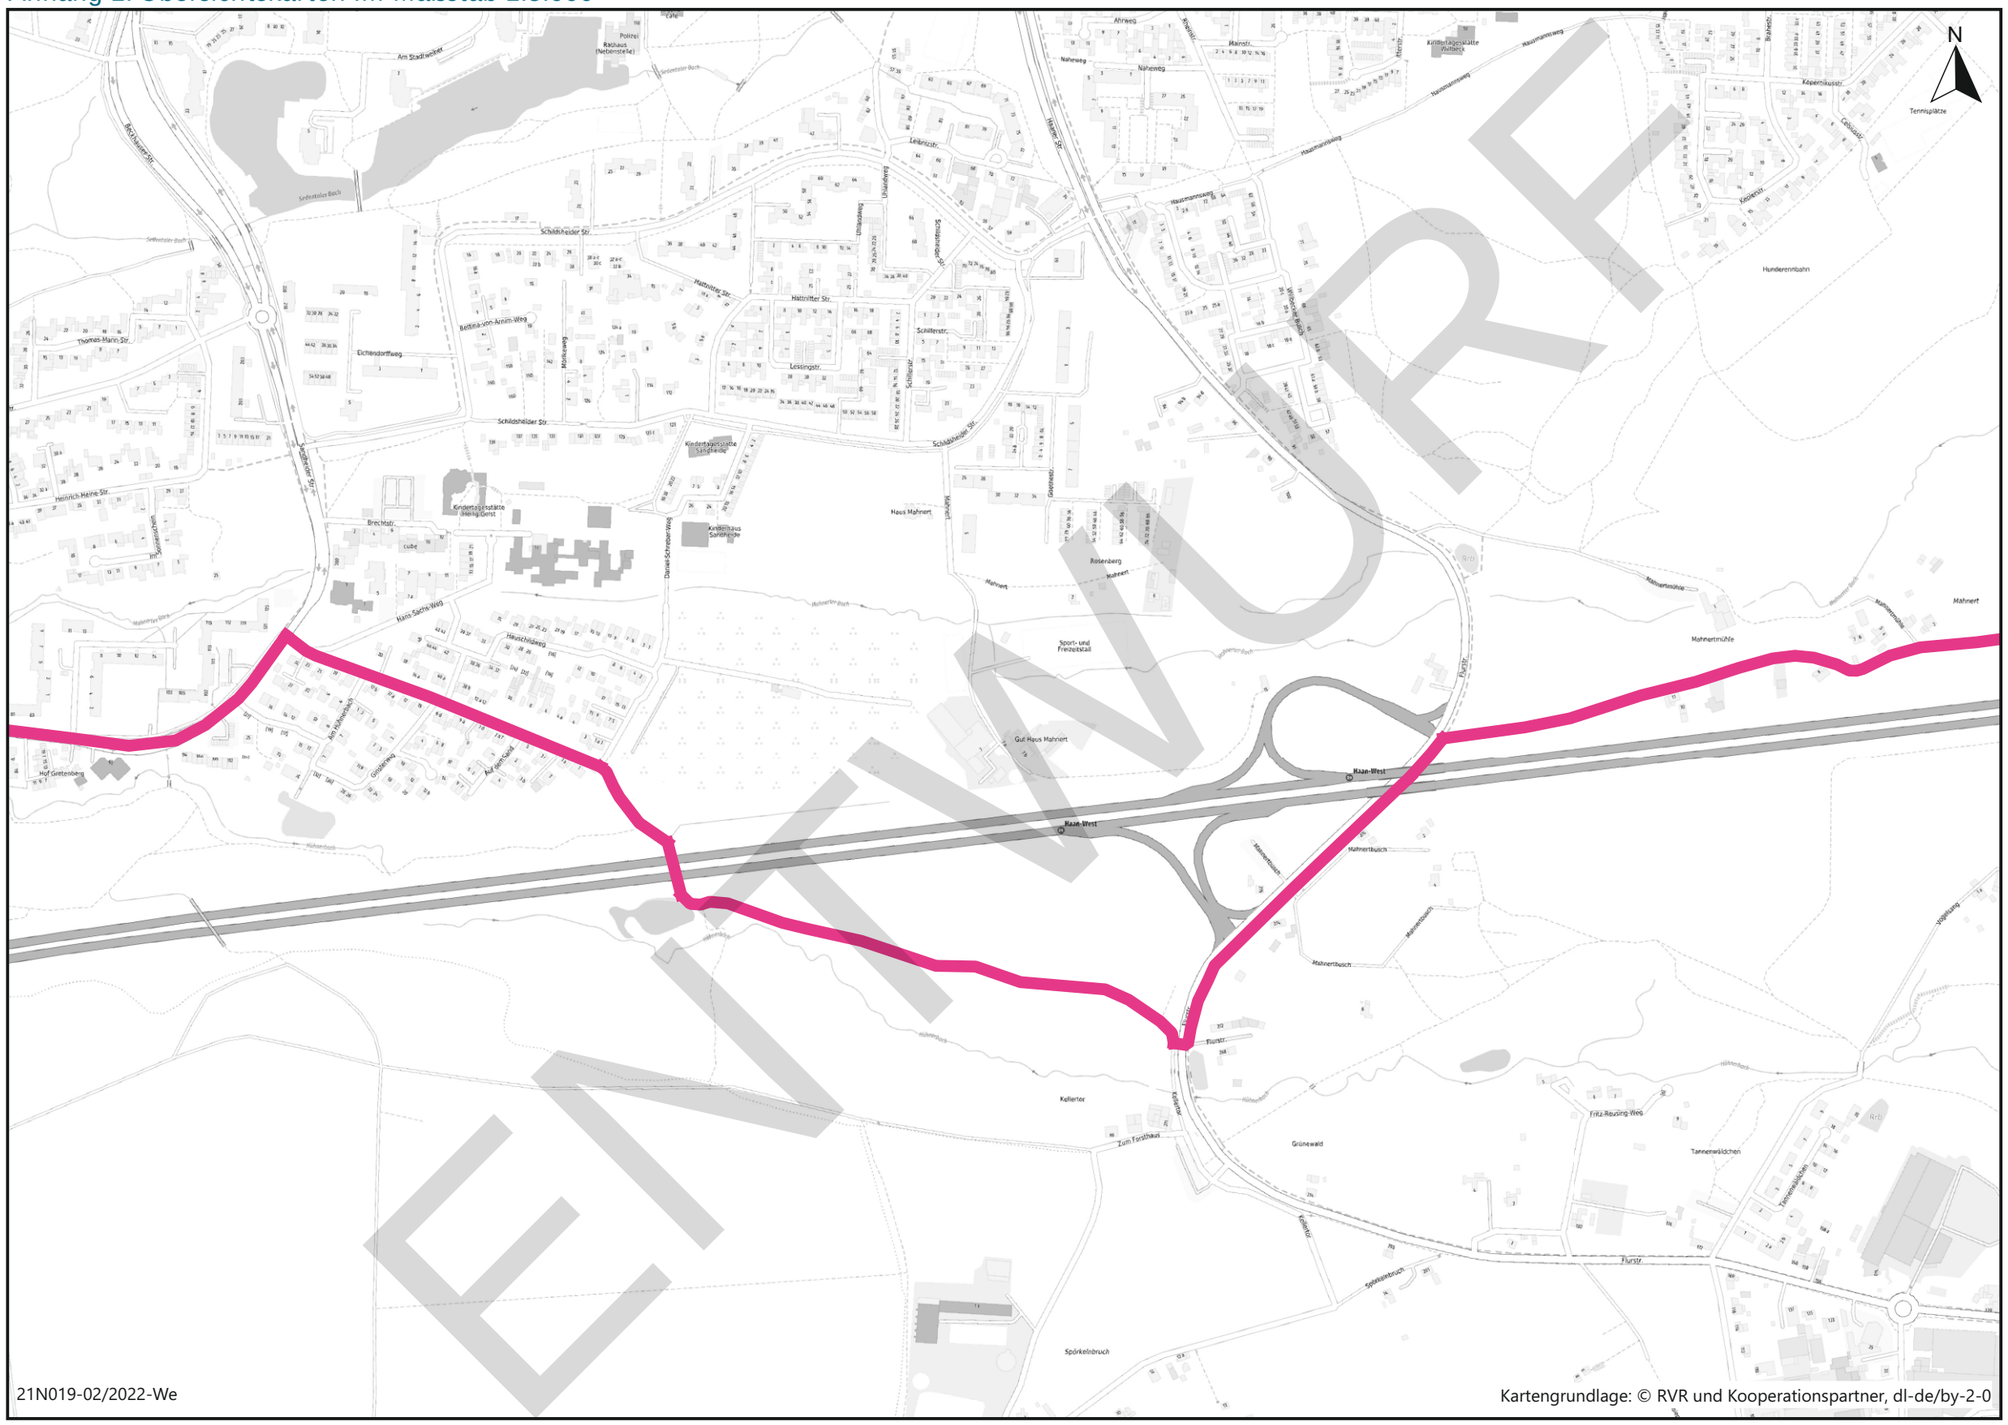

21N019-02/2022-We

Kartengrundlage: © RVR und Kooperationspartner, dl-de/by-2-0

ENTWURF

Veloroute Wuppertal - Düsseldorf


21N019 - Machbarkeitsstudie für eine Veloroute zwischen Wuppertal und Düsseldorf

Streckenverlauf
Bereich 6

Maßstab: 1:5.000

IGS

Anhang 1.1

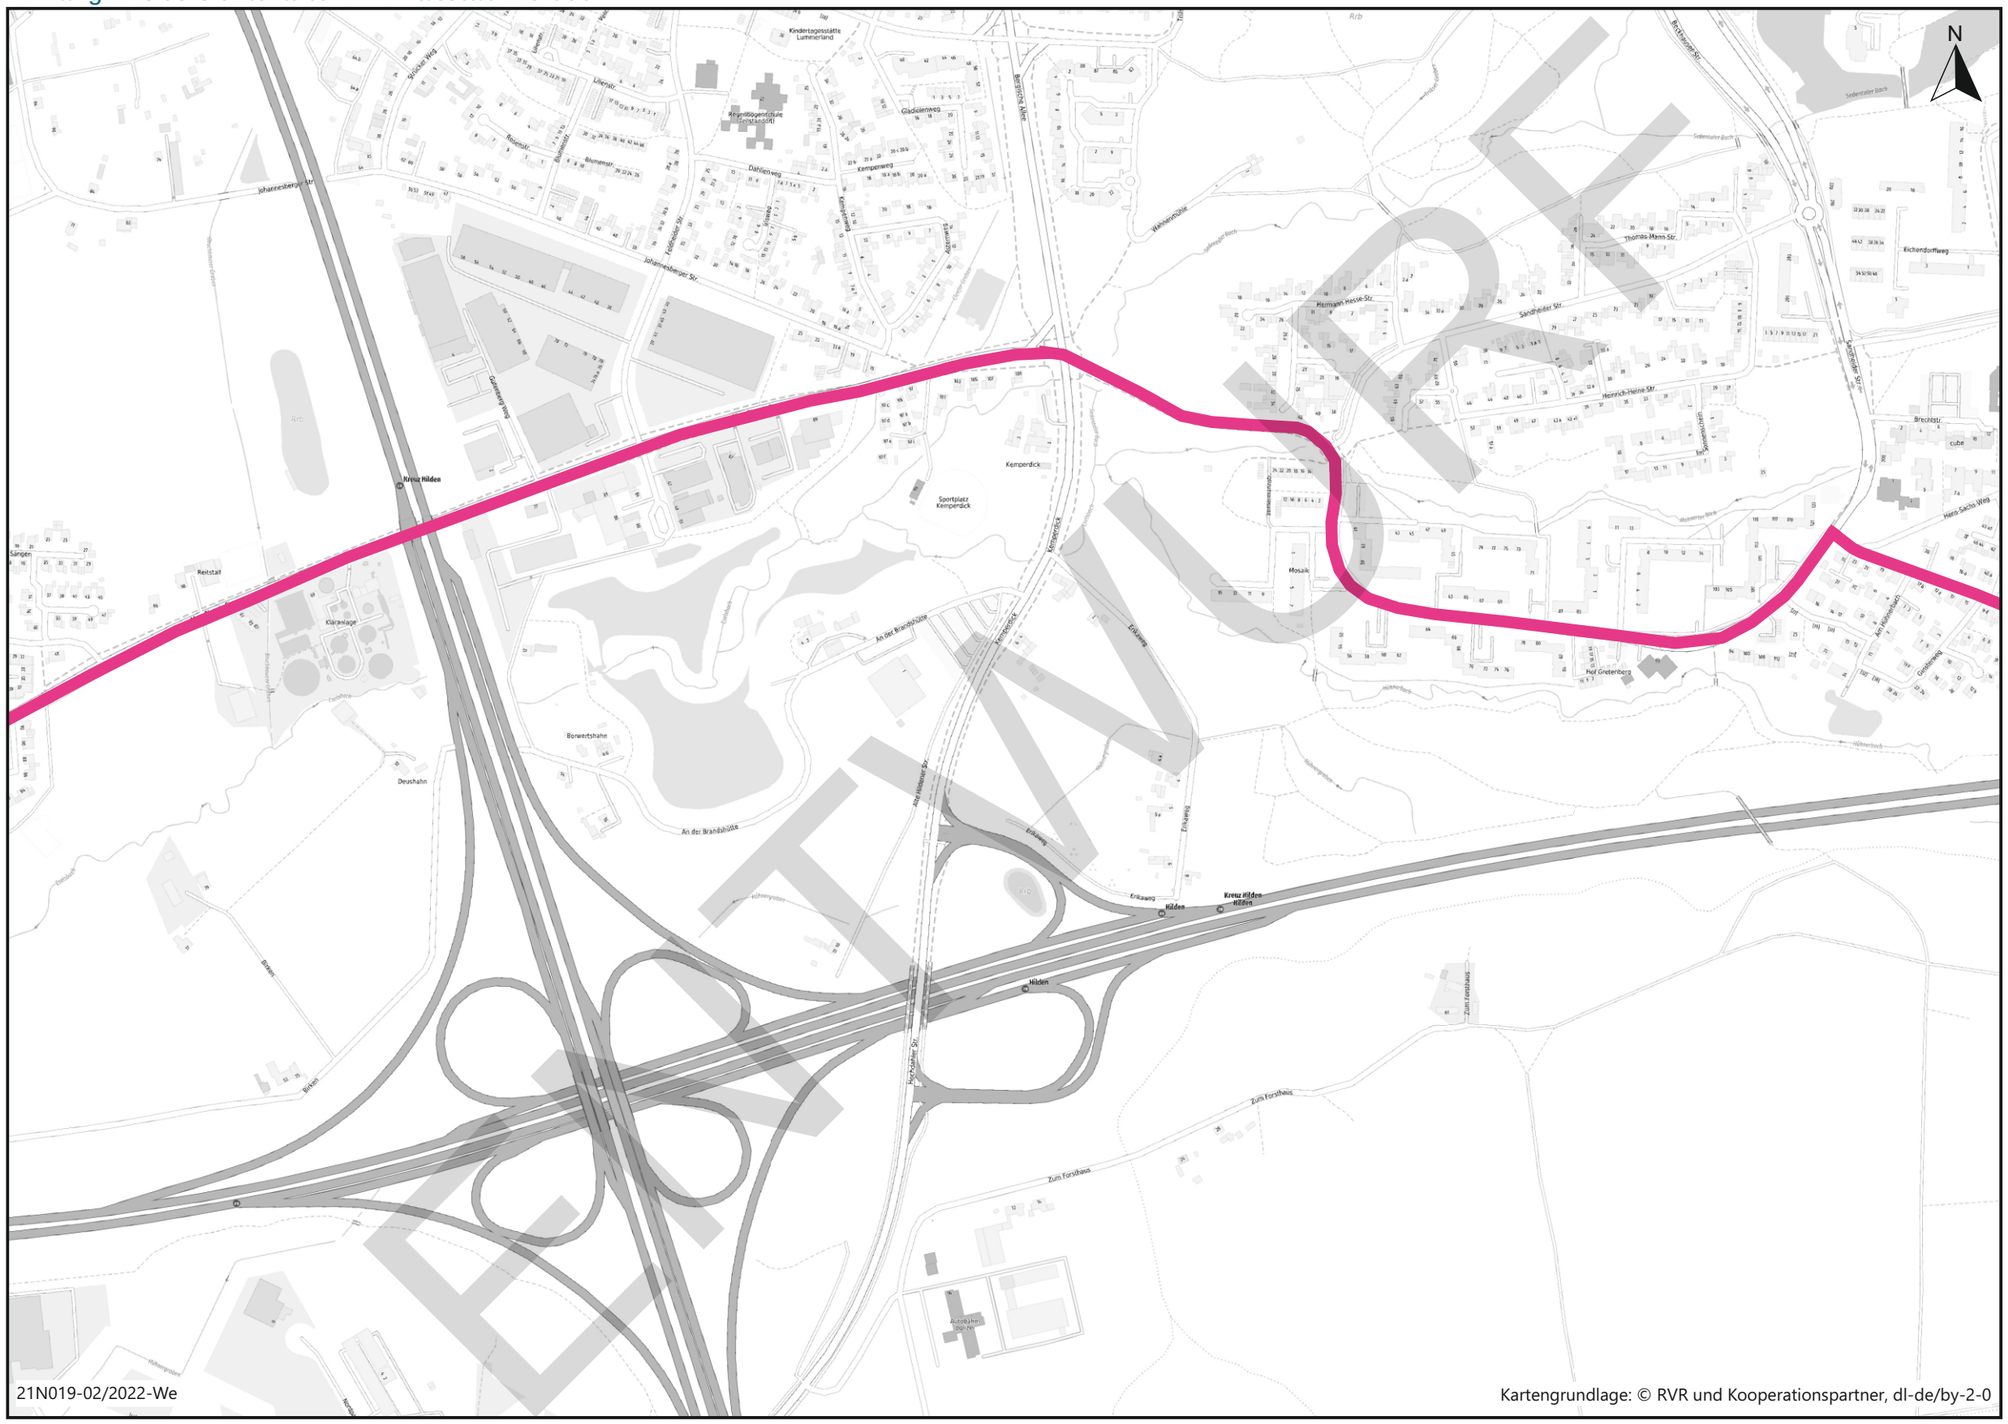

Veloroute Wuppertal - Düsseldorf


21N019 - Machbarkeitsstudie für eine Veloroute zwischen Wuppertal und Düsseldorf

Streckenverlauf
Bereich 7

Maßstab: 1:5.000

IGS

Anhang 1.1

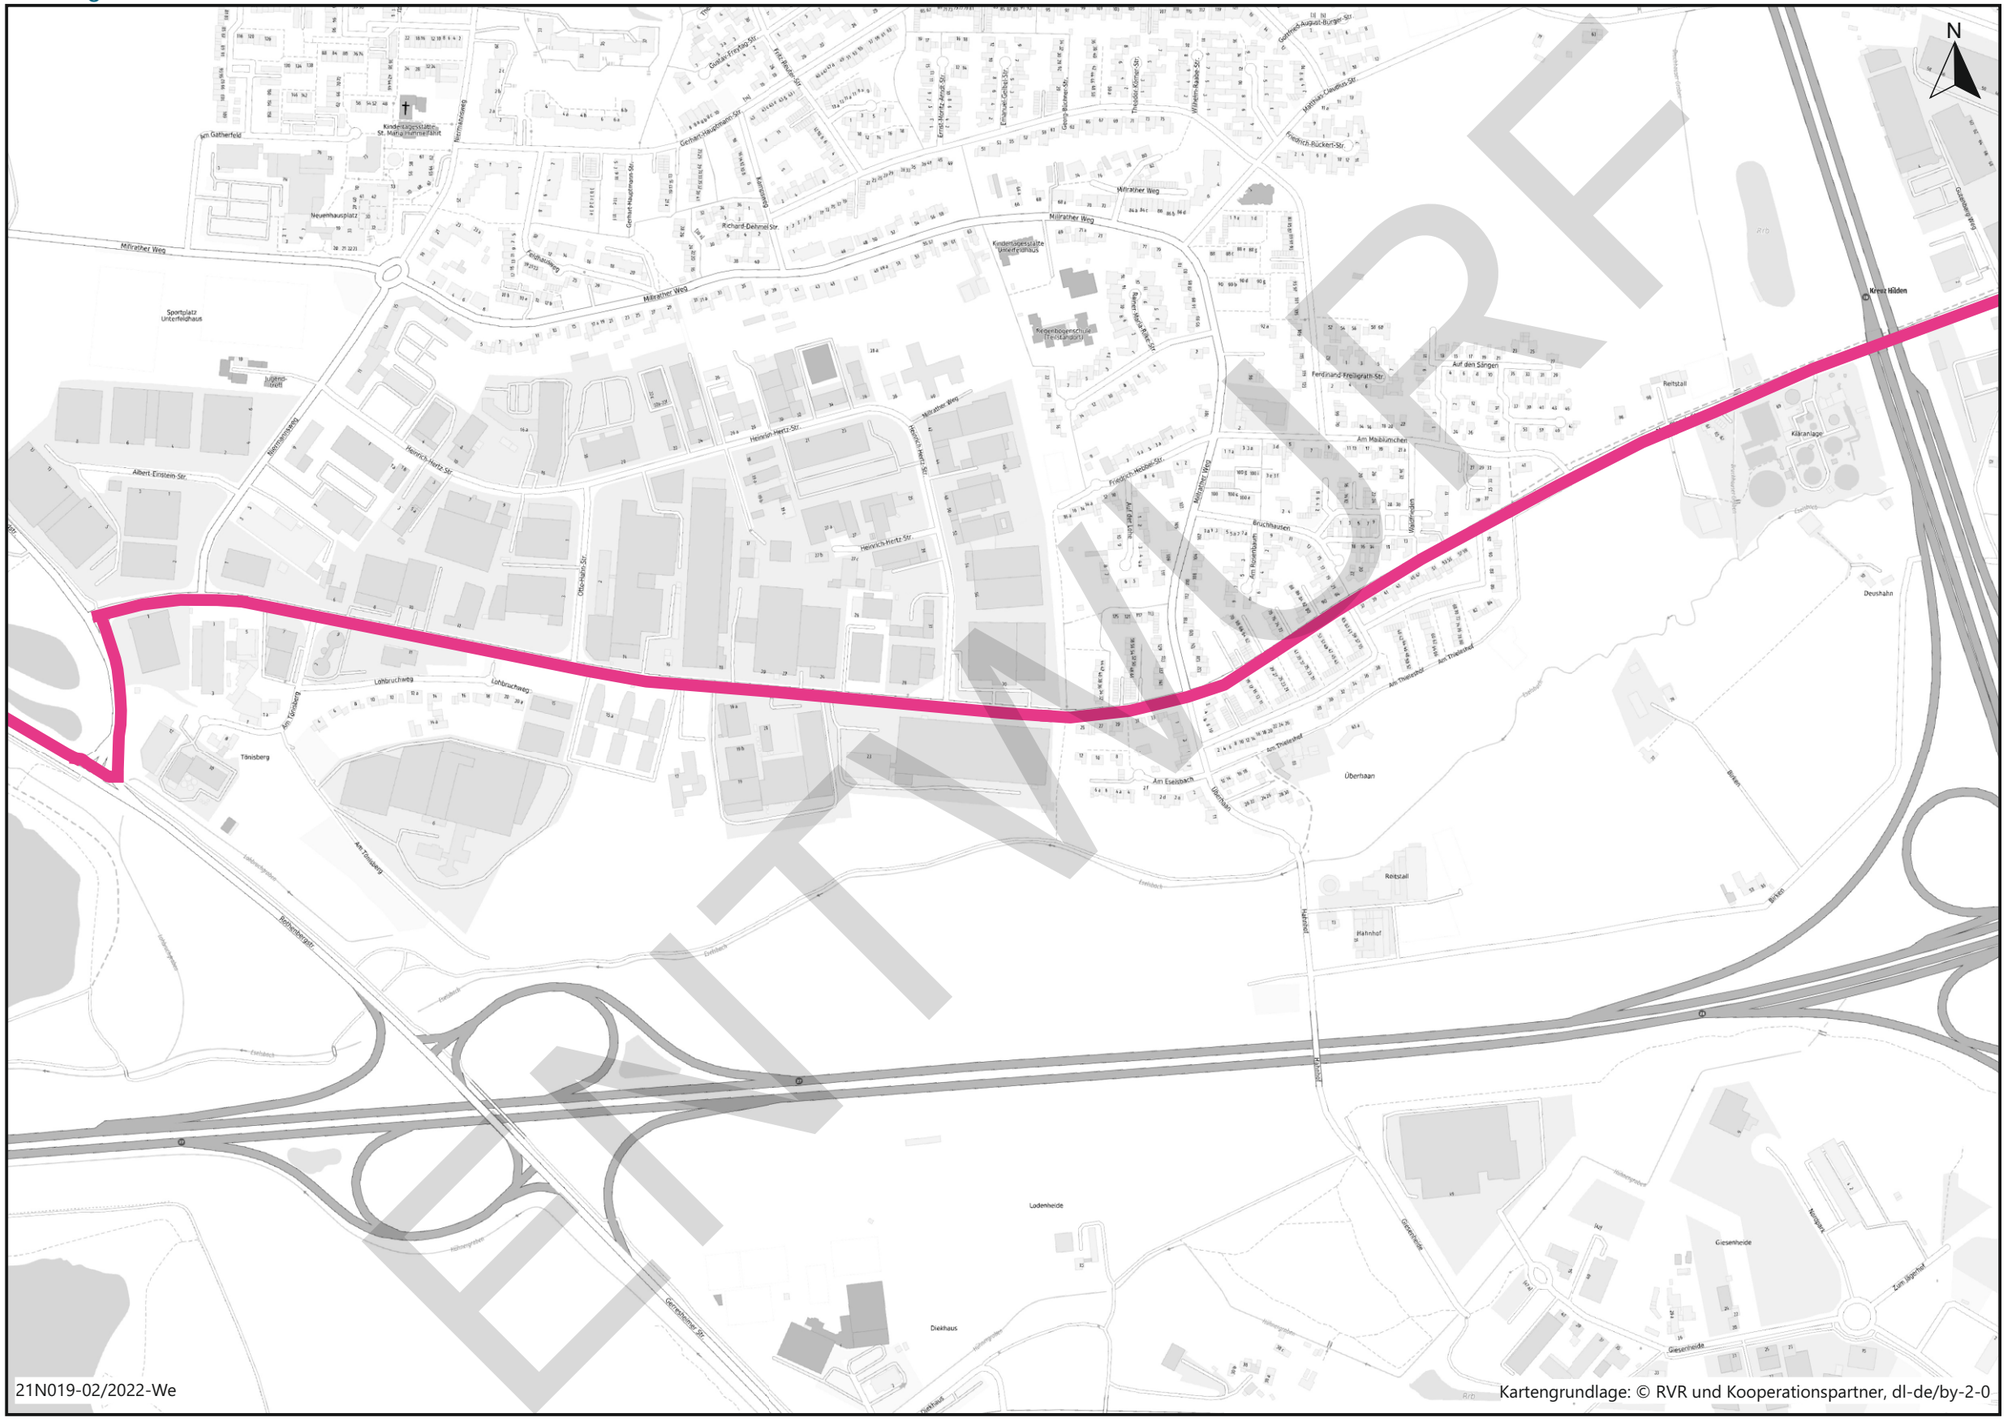

21N019-02/2022-We

Veloroute Wuppertal - Düsseldorf

21N019 - Machbarkeitsstudie für eine Veloroute zwischen Wuppertal und Düsseldorf

Streckenverlauf
Bereich 8

Maßstab: 1:5.000

IGS

Anhang 1.1



ENTWURF

21N019-02/2022-We

Kartengrundlage: © RVR und Kooperationspartner, dl-de/by-2-0

Veloroute Wuppertal - Düsseldorf

21N019 - Machbarkeitsstudie für eine Veloroute zwischen Wuppertal und Düsseldorf

Streckenverlauf
Bereich 9

Maßstab: 1:5.000

IGS

Anhang 1.1



21N019-02/2022-We

Kartengrundlage: © RVR und Kooperationspartner, dl-de/by-2-0

Veloroute Wuppertal - Düsseldorf


21N019 - Machbarkeitsstudie für eine Veloroute zwischen Wuppertal und Düsseldorf

Streckenverlauf
Bereich 10

Maßstab: 1:5.000

IGS

Anhang 1.1

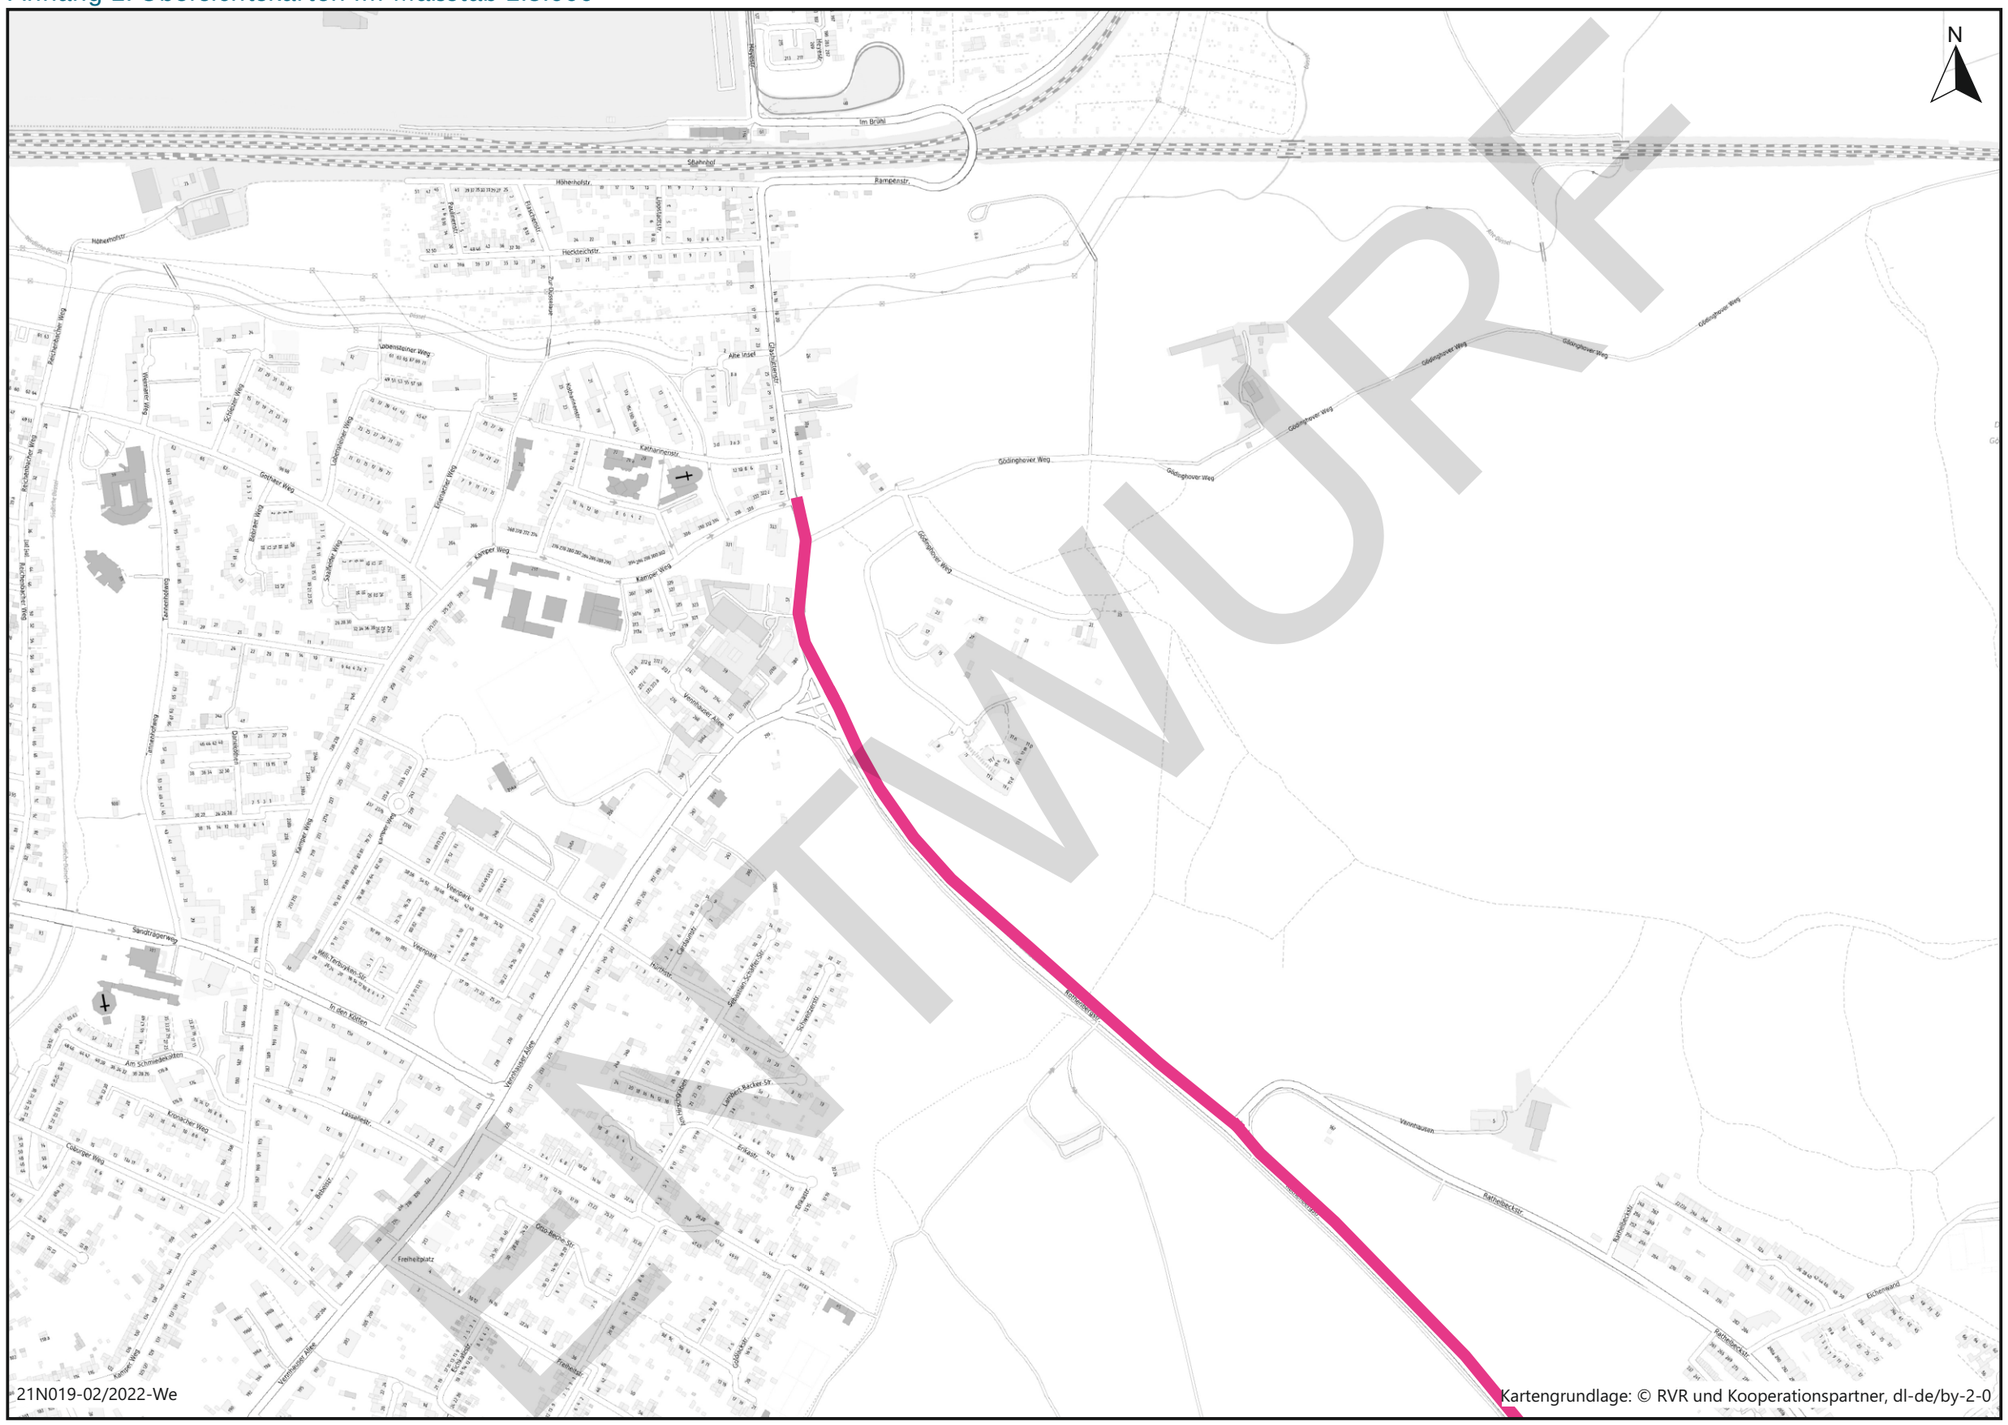

ENTWURF

21N019-02/2022-We

Kartengrundlage: © RVR und Kooperationspartner, dl-de/by-2-0

Veloroute Wuppertal - Düsseldorf


21N019 - Machbarkeitsstudie für eine Veloroute zwischen Wuppertal und Düsseldorf

Streckenverlauf Bereich 11

Maßstab: 1:5.000

IGS

Anhang 1.1

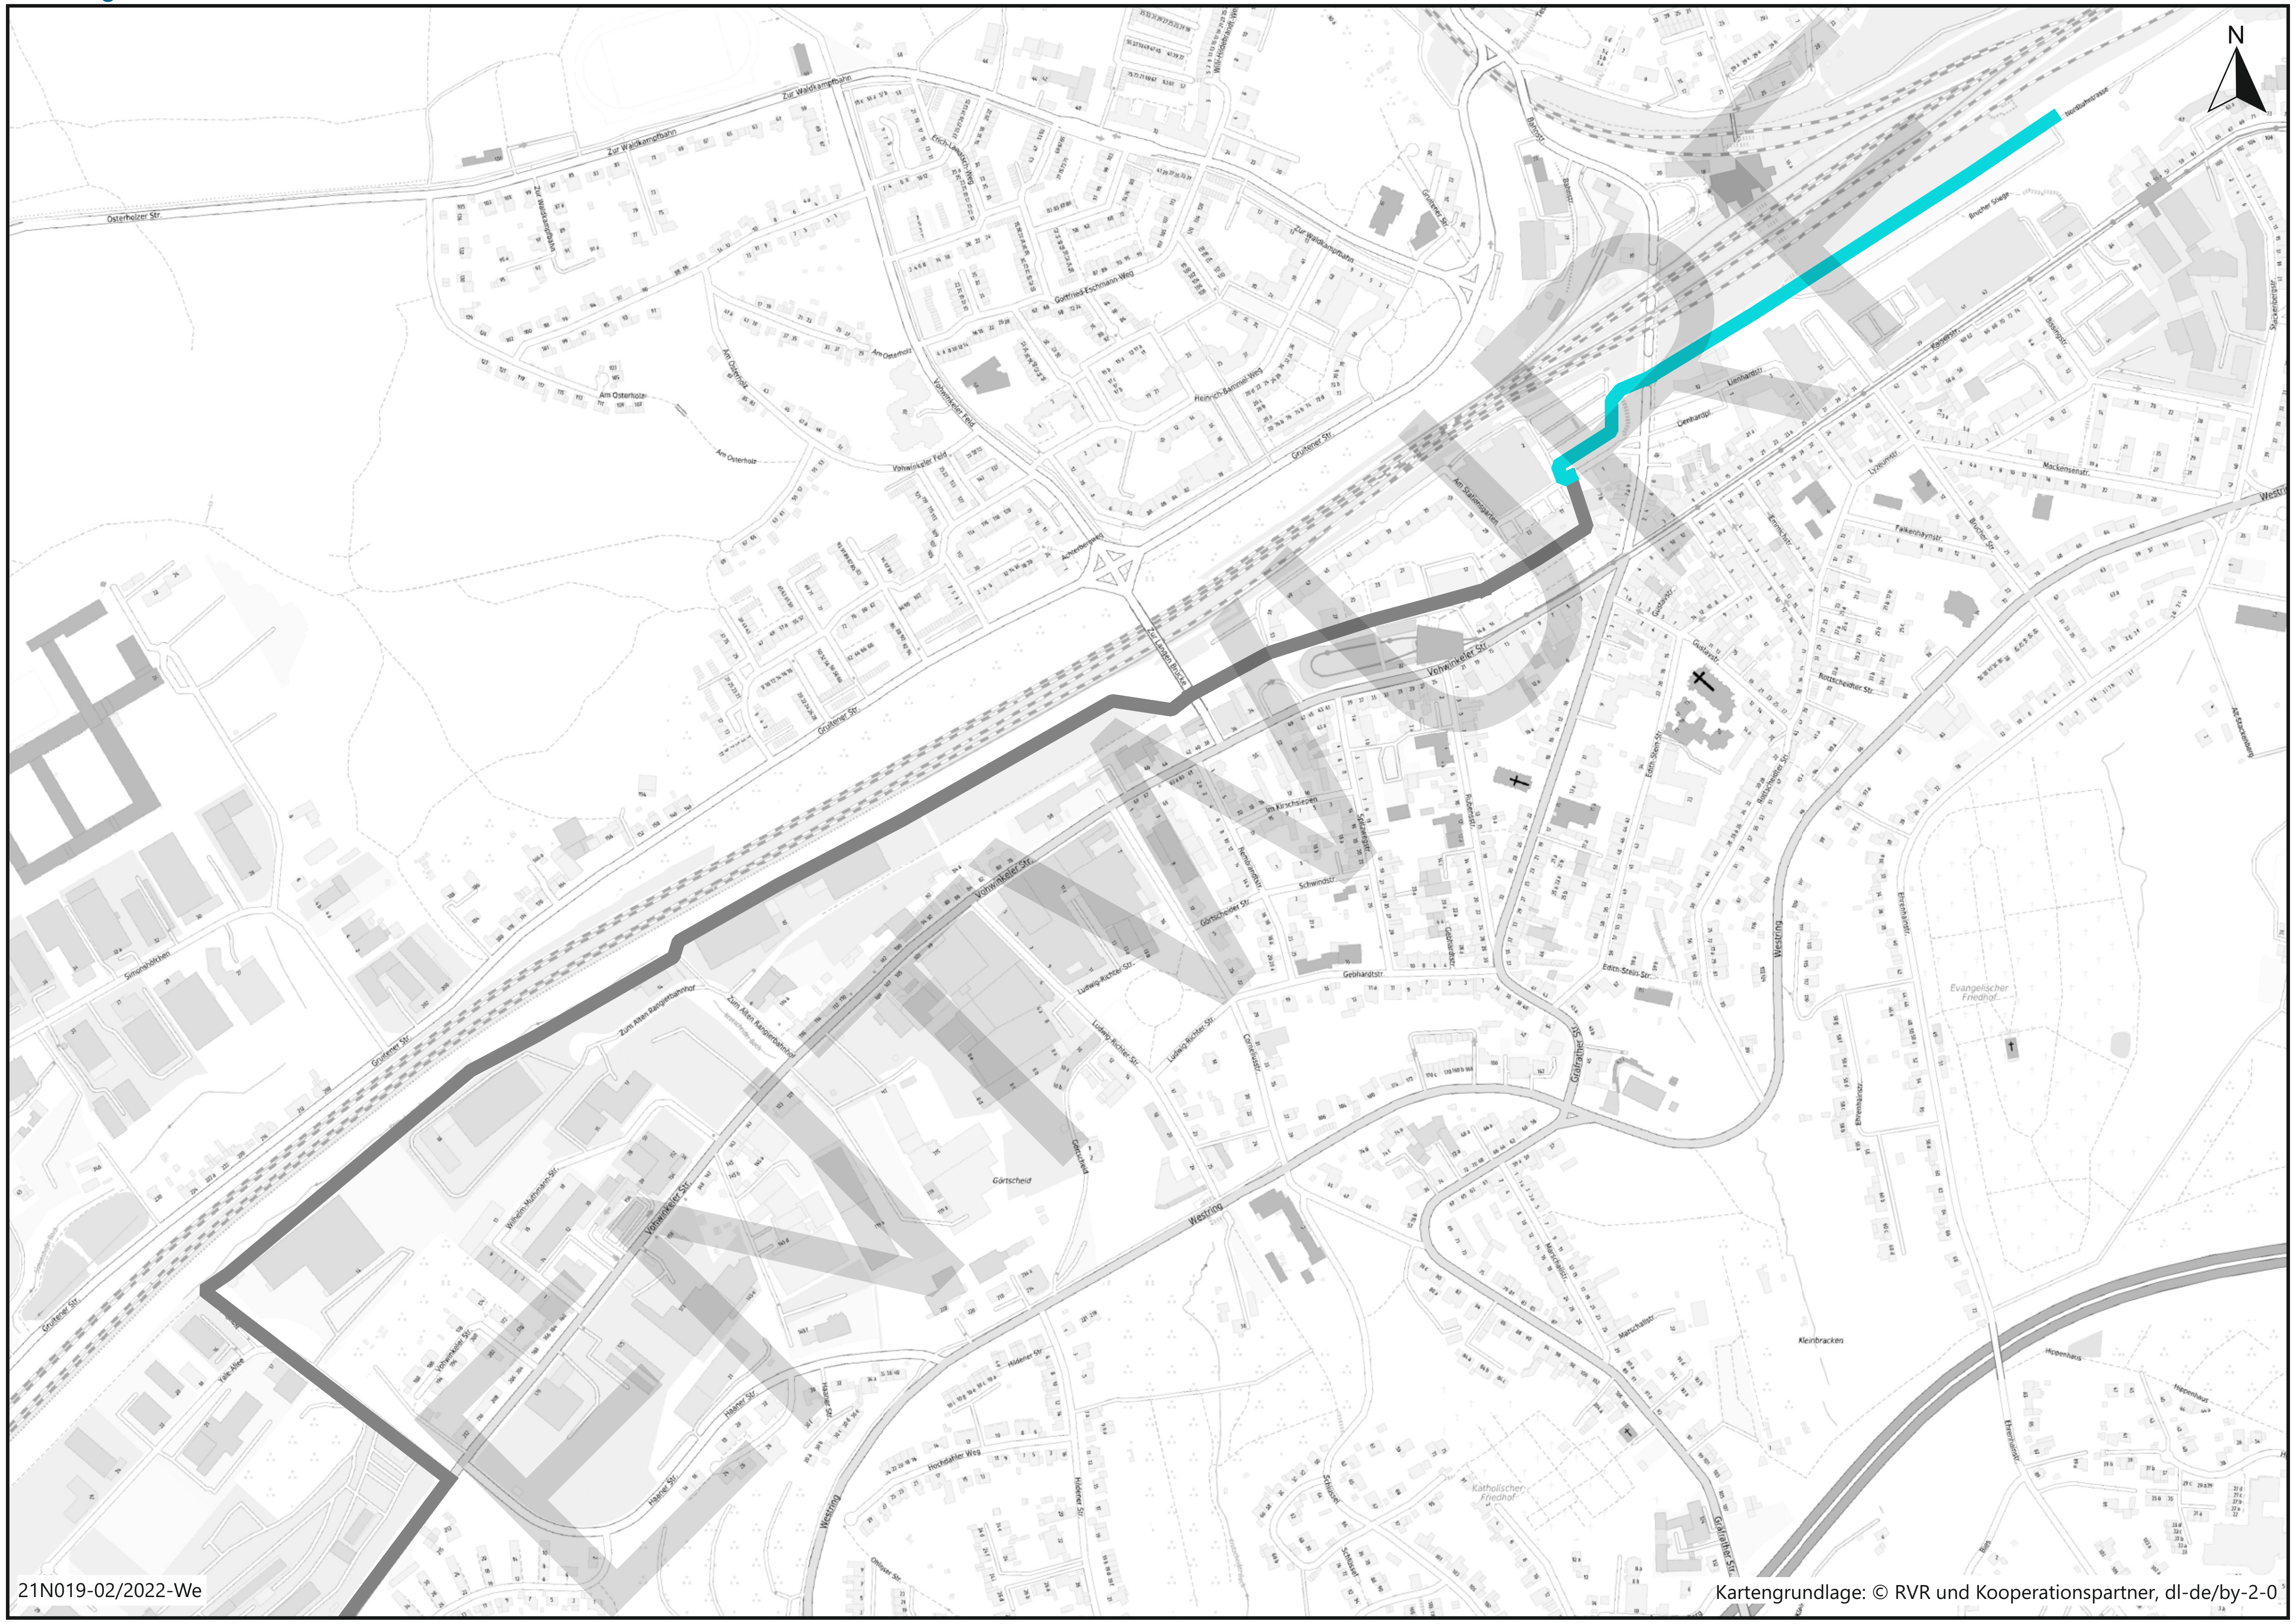

- Keine infrastrukturelle Maßnahme notwendig
- Neubau
- Ausbau
- Umbau


21N019 - Machbarkeitsstudie für eine Veloroute zwischen Wuppertal und Düsseldorf

Erforderliche infrastrukturelle Maßnahmen Bereich 1

Maßstab: 1:5.000

IGS

Anhang 1.2

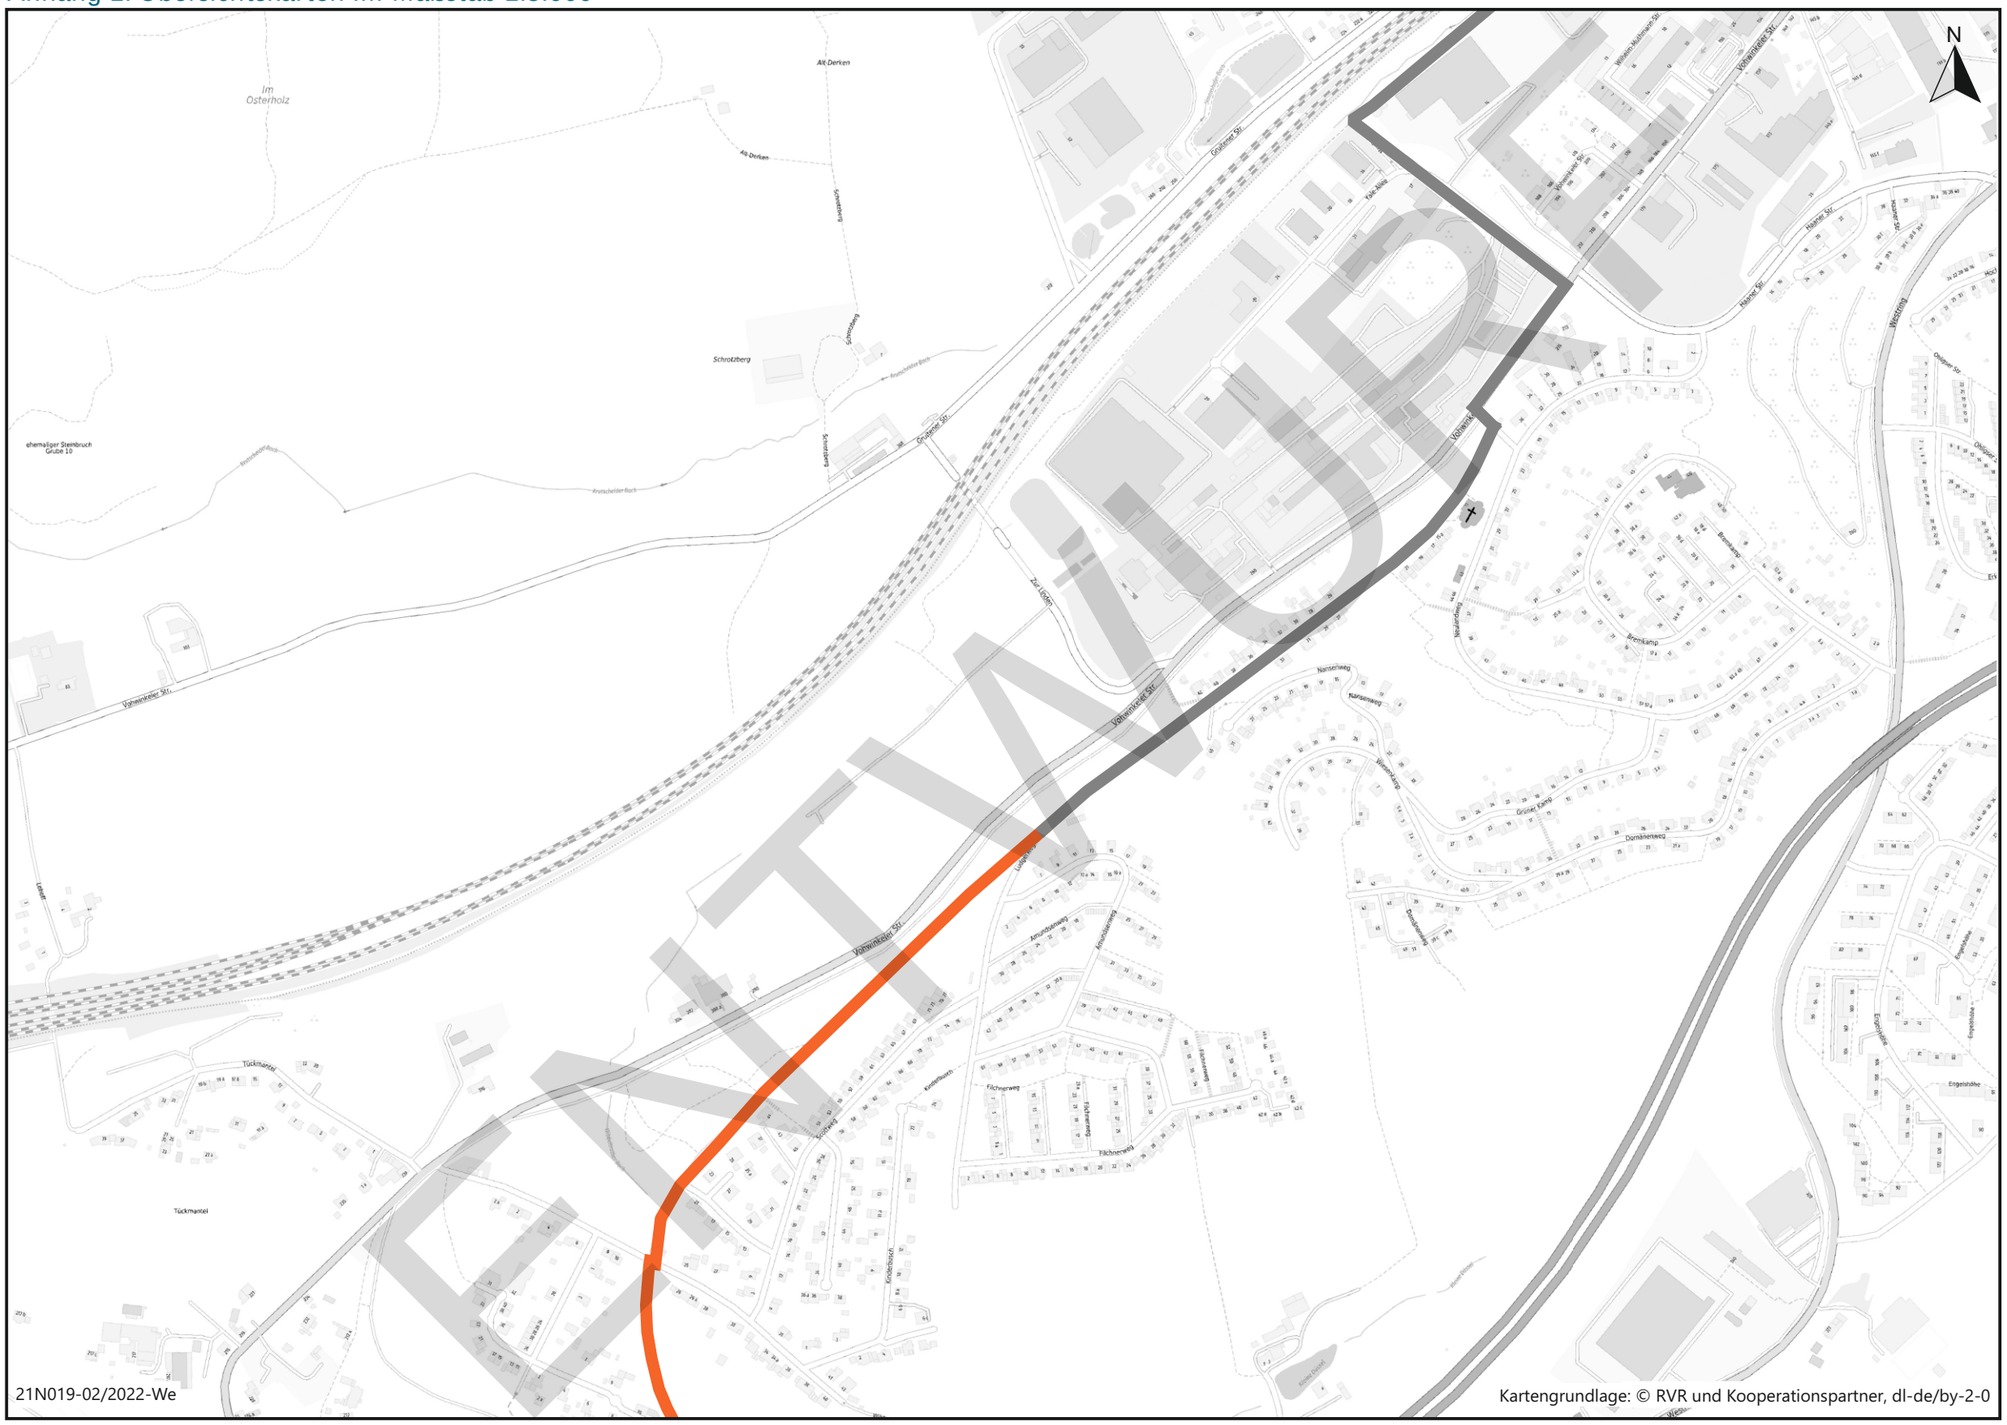

- Keine infrastrukturelle Maßnahme notwendig
- Neubau
- Ausbau
- Umbau


21N019 - Machbarkeitsstudie für eine Veloroute zwischen Wuppertal und Düsseldorf

Erforderliche infrastrukturelle Maßnahmen Bereich 2

Maßstab: 1:5.000

IGS

Anhang 1.2

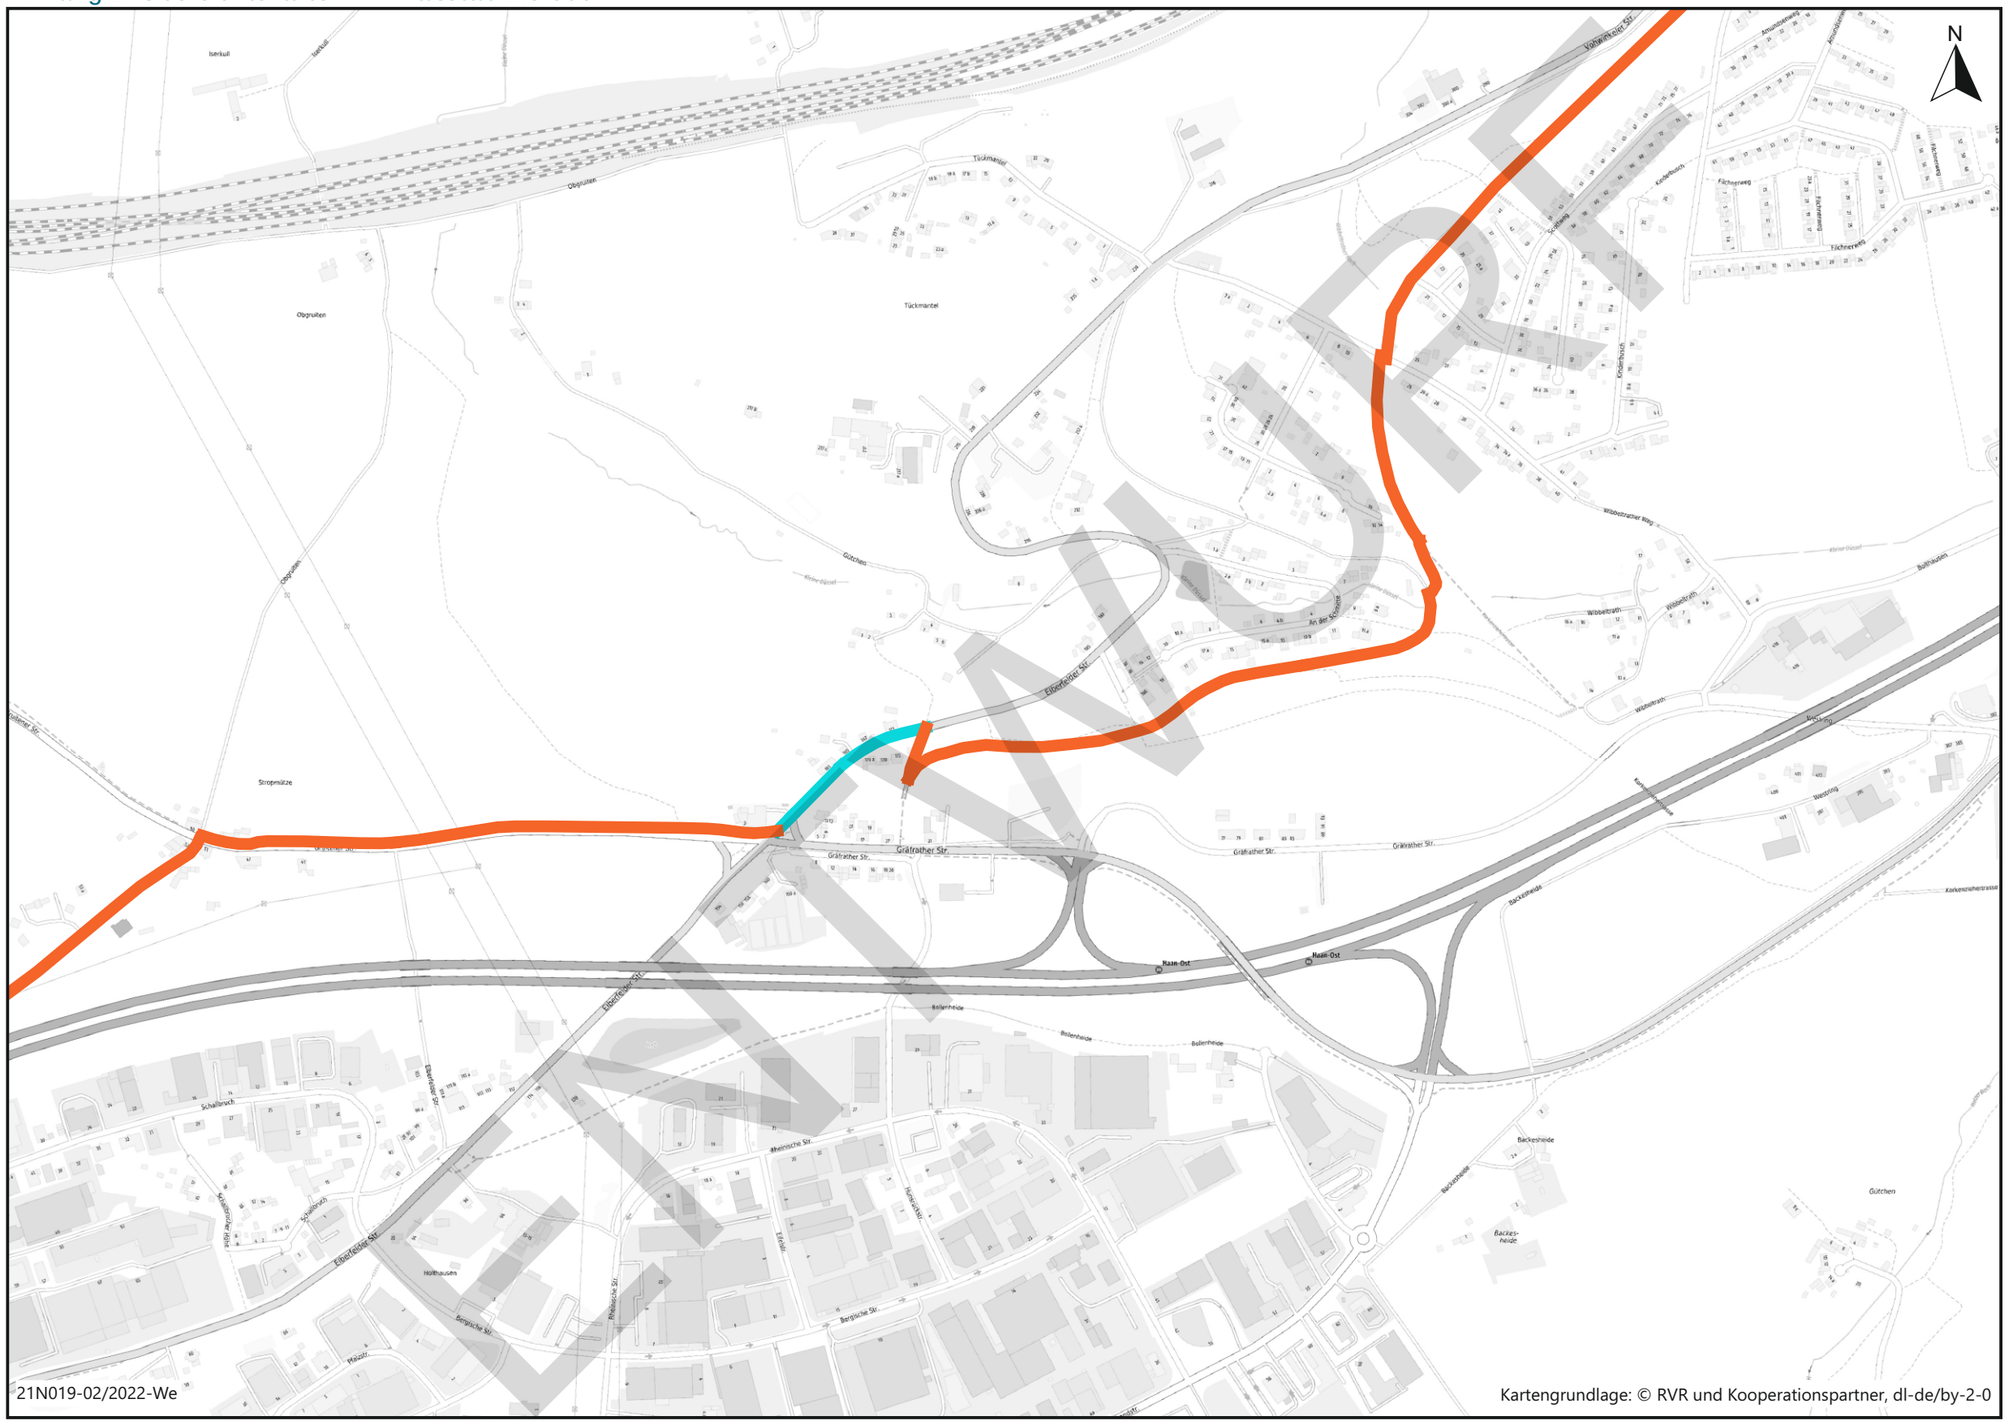

- Keine infrastrukturelle Maßnahme notwendig
- Neubau
- Ausbau
- Umbau


21N019 - Machbarkeitsstudie für eine Veloroute zwischen Wuppertal und Düsseldorf

Erforderliche infrastrukturelle Maßnahmen Bereich 3

Maßstab: 1:5.000

IGS

Anhang 1.2

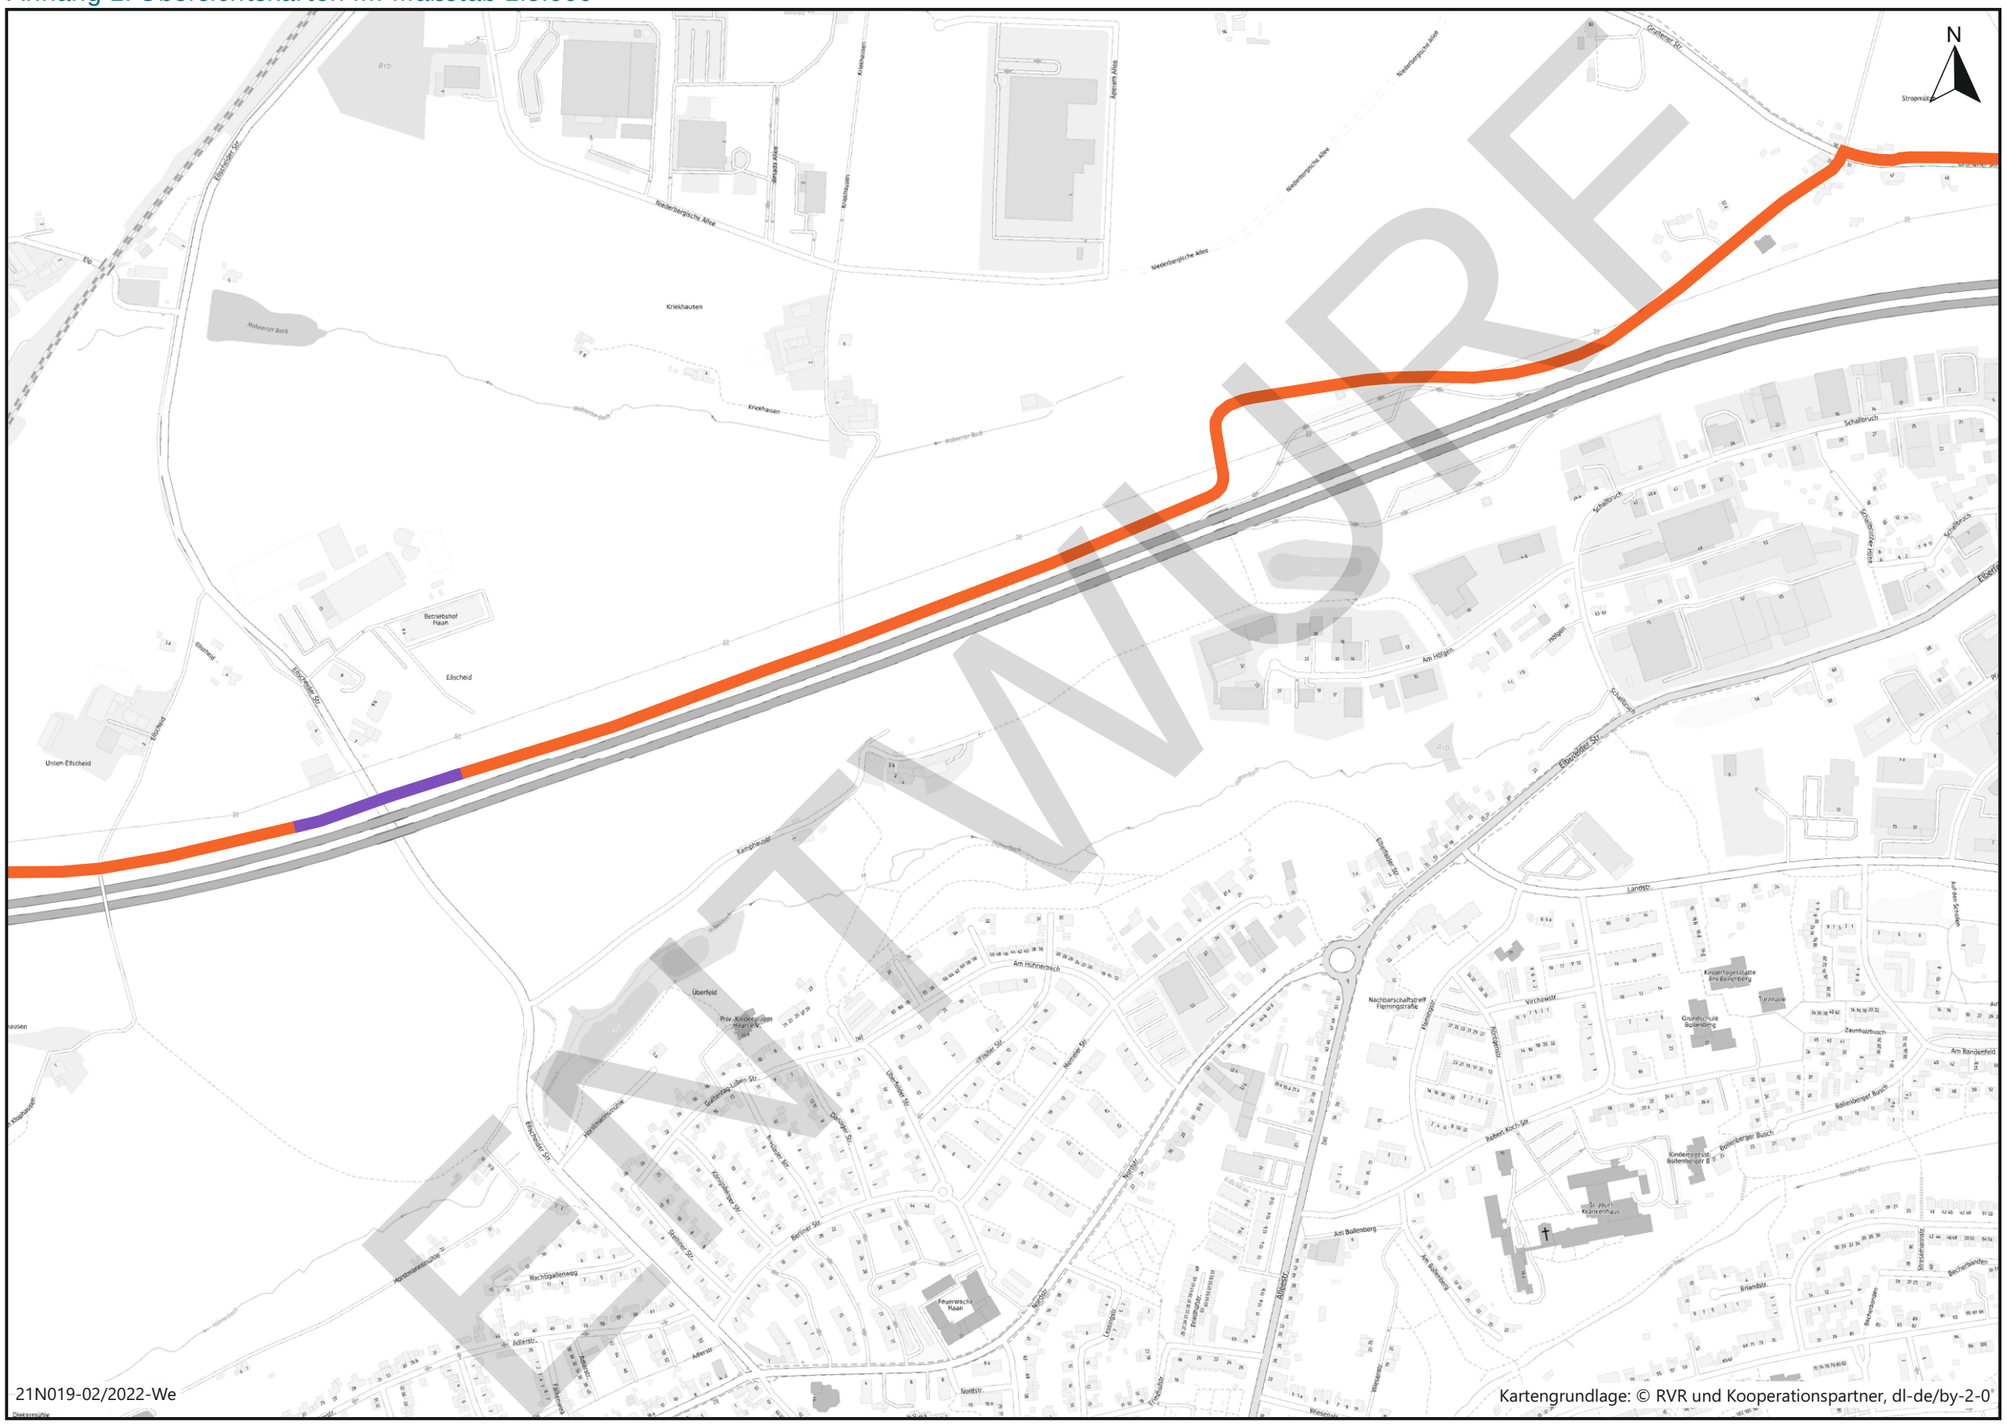

21N019-02/2022-We

Kartengrundlage: © RVR und Kooperationspartner, dl-de/by-2-0

ENTWURF

- Keine infrastrukturelle Maßnahme notwendig
- Neubau
- Ausbau
- Umbau


21N019 - Machbarkeitsstudie für eine Veloroute zwischen Wuppertal und Düsseldorf

Erforderliche infrastrukturelle Maßnahmen Bereich 4

Maßstab: 1:5.000

IGS

Anhang 1.2

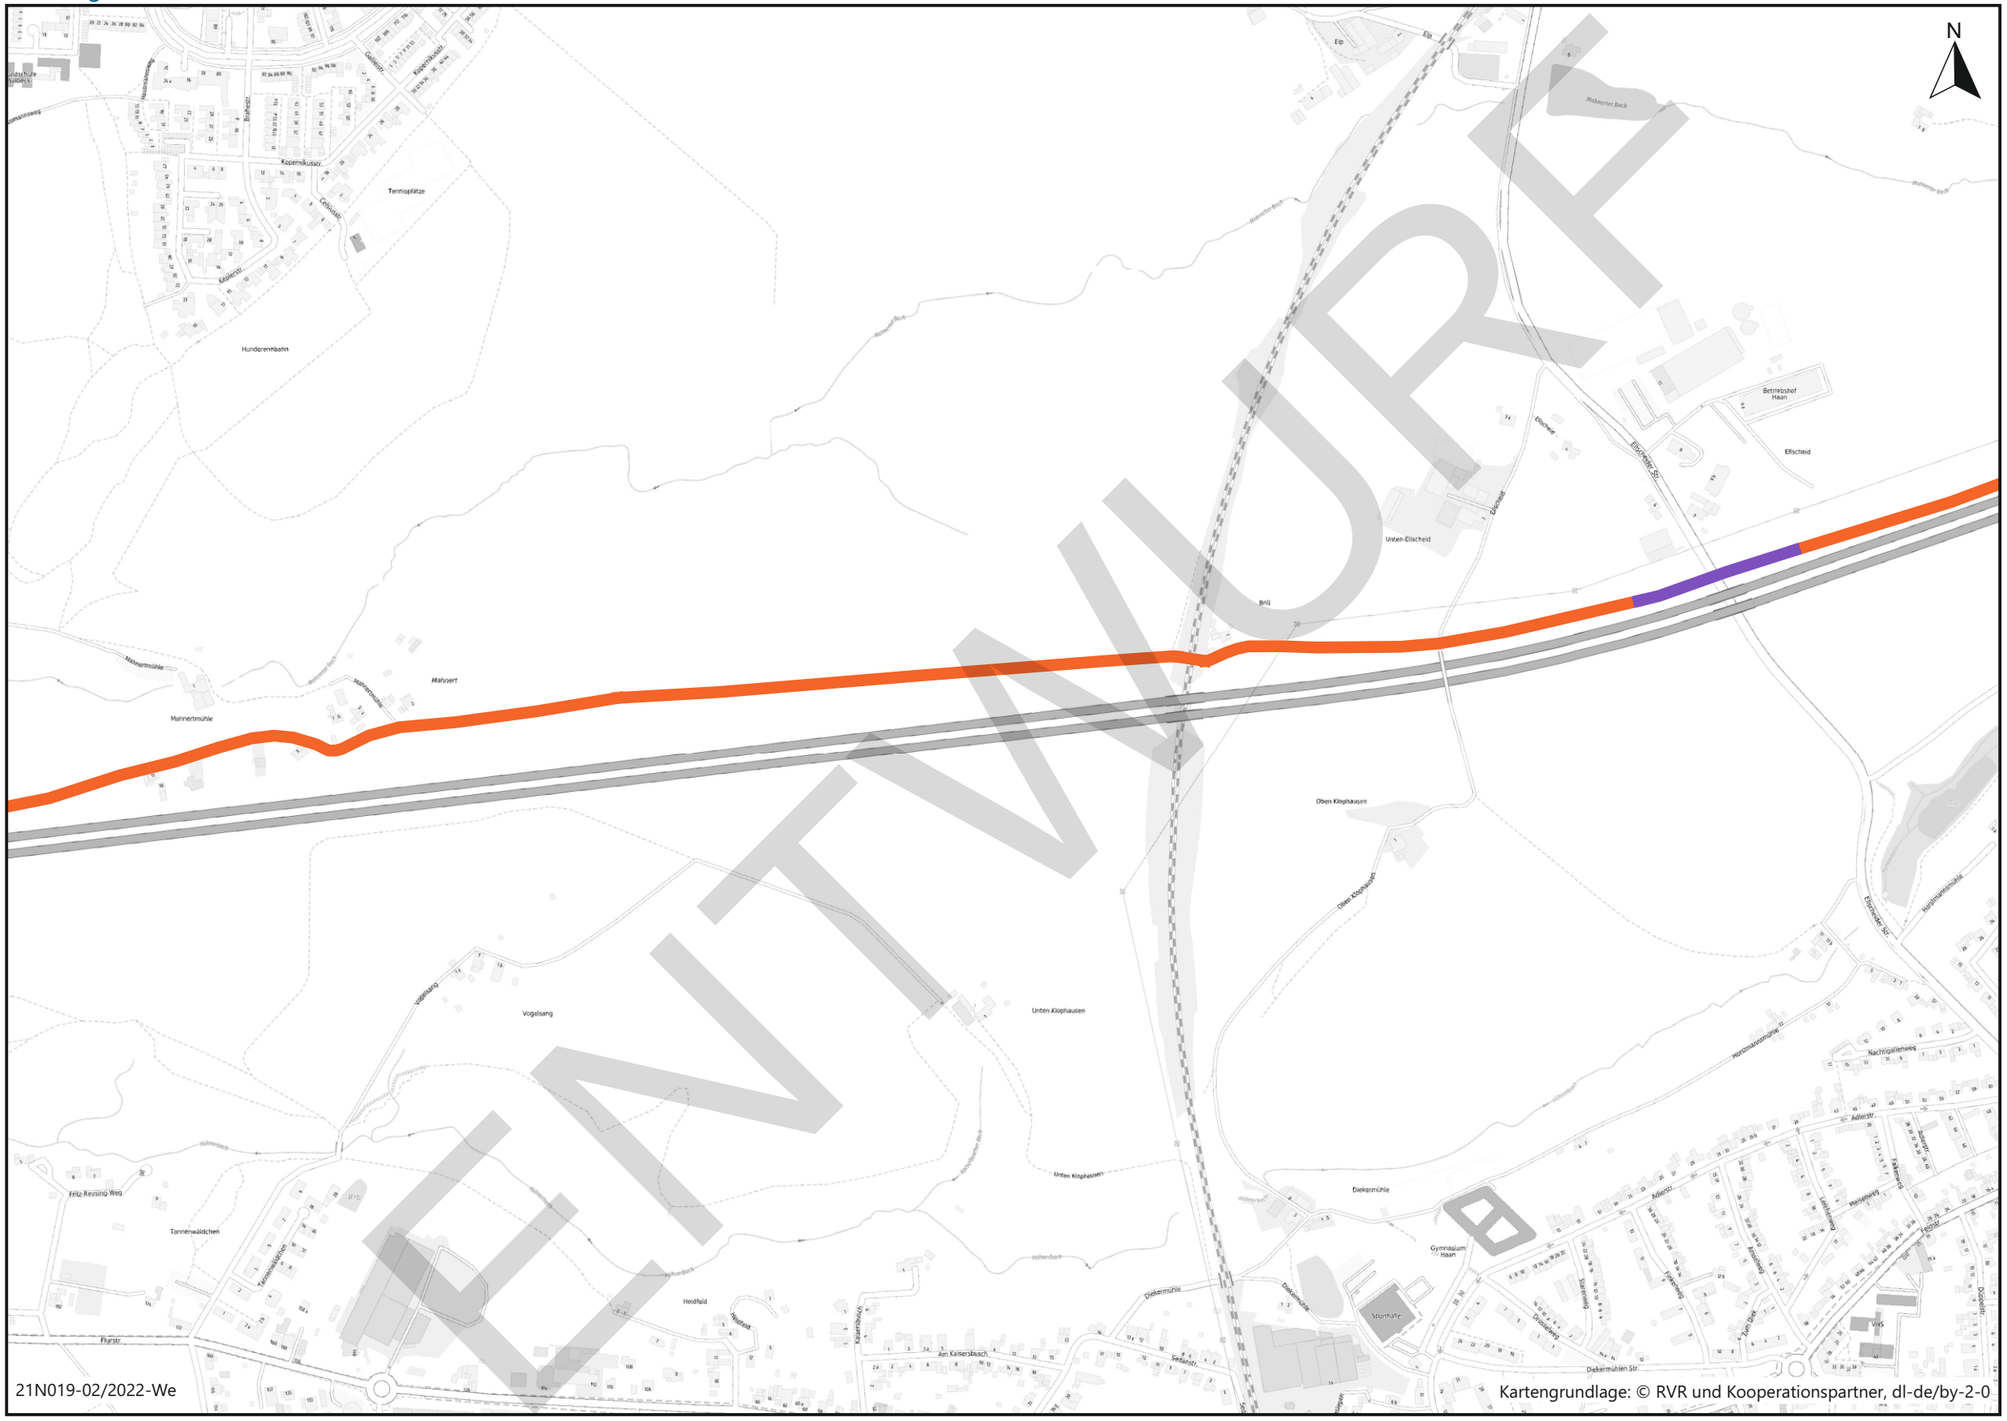

ENTWURF

- Keine infrastrukturelle Maßnahme notwendig
- Neubau
- Ausbau
- Umbau


21N019 - Machbarkeitsstudie für eine Veloroute zwischen Wuppertal und Düsseldorf

Erforderliche infrastrukturelle Maßnahmen Bereich 5

Maßstab: 1:5.000

IGS

Anhang 1.2

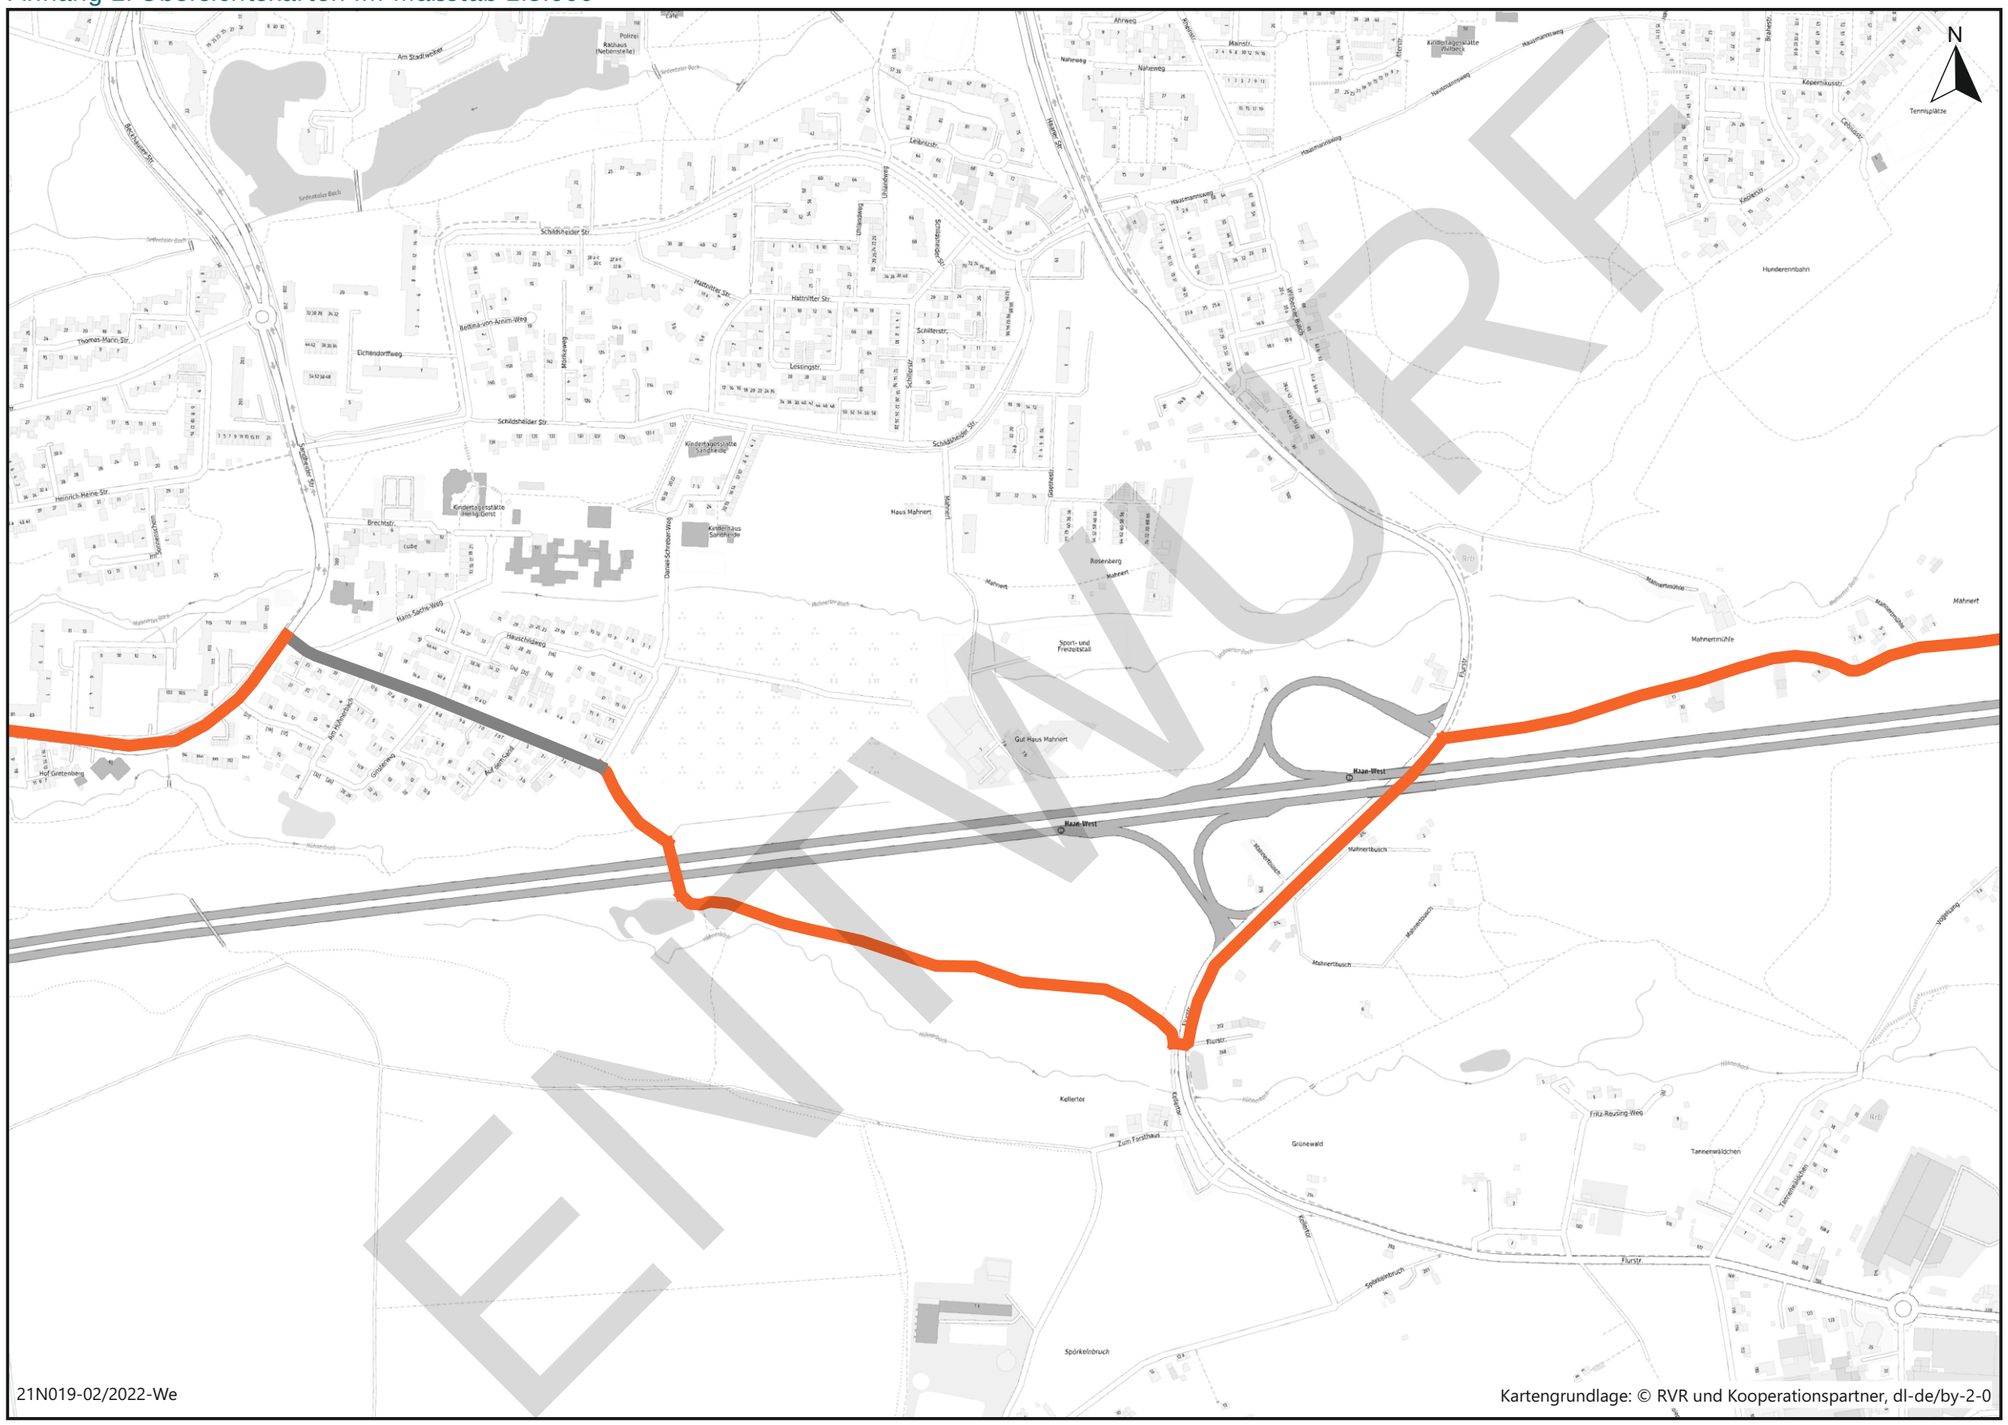

21N019-02/2022-We

Kartengrundlage: © RVR und Kooperationspartner, dl-de/by-2-0

- Keine infrastrukturelle Maßnahme notwendig
- Neubau
- Ausbau
- Umbau

ENTWURF


21N019 - Machbarkeitsstudie für eine Veloroute zwischen Wuppertal und Düsseldorf

Erforderliche infrastrukturelle Maßnahmen Bereich 6

Maßstab: 1:5.000

IGS

Anhang 1.2

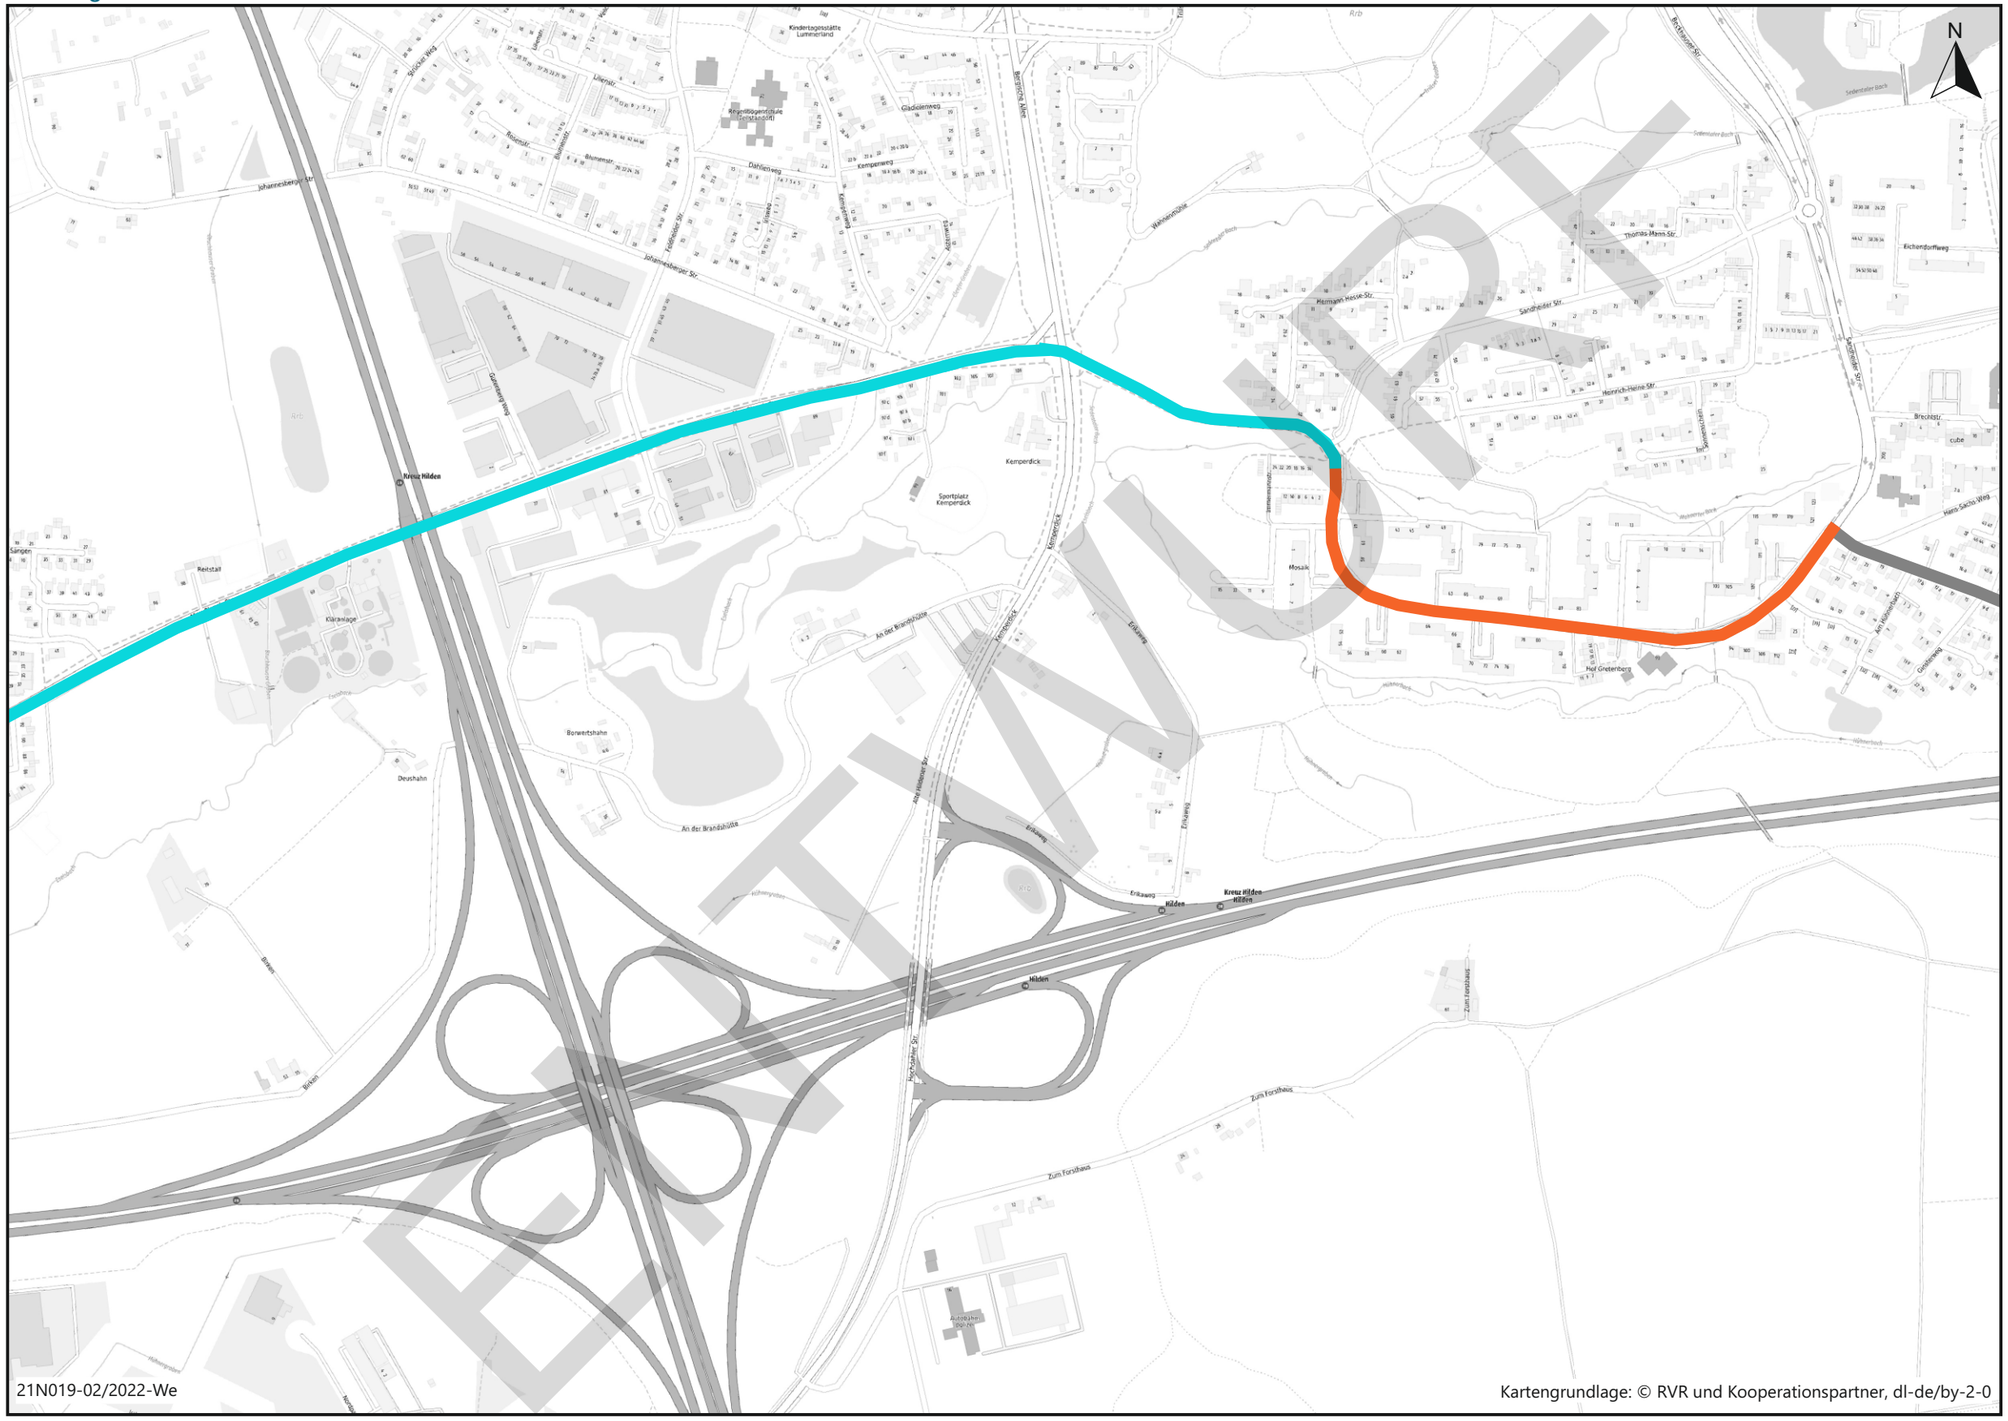

- Keine infrastrukturelle Maßnahme notwendig
- Neubau
- Ausbau
- Umbau


21N019 - Machbarkeitsstudie für eine Veloroute zwischen Wuppertal und Düsseldorf

Erforderliche infrastrukturelle Maßnahmen Bereich 7

Maßstab: 1:5.000

IGS

Anhang 1.2

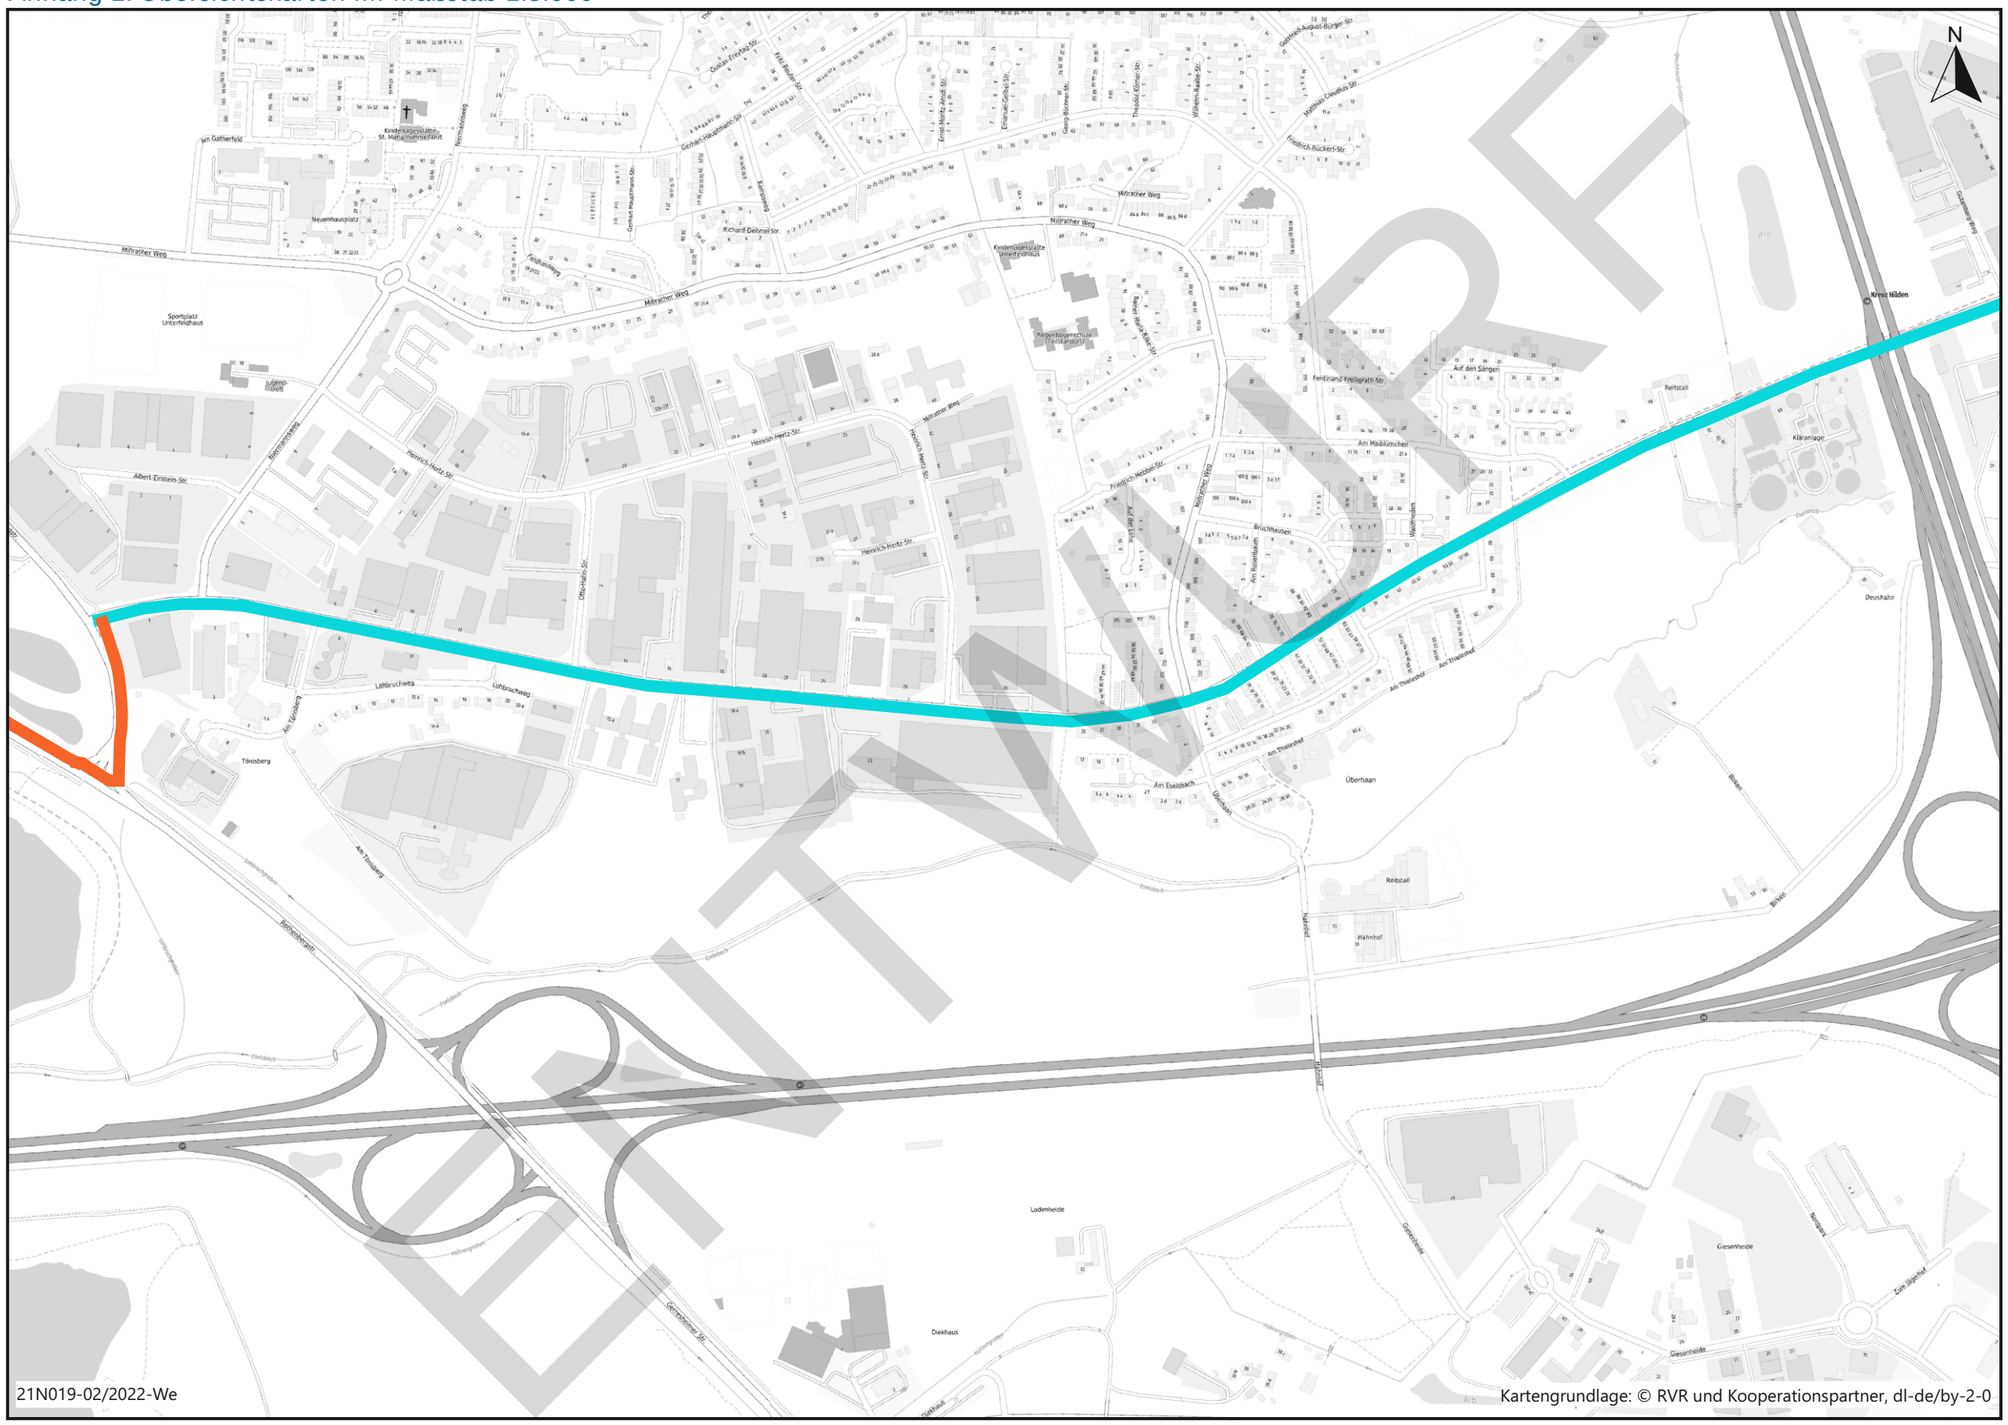

- Keine infrastrukturelle Maßnahme notwendig
- Neubau
- Ausbau
- Umbau

21N019 - Machbarkeitsstudie für eine Veloroute zwischen Wuppertal und Düsseldorf

Erforderliche infrastrukturelle Maßnahmen Bereich 8

Maßstab: 1:5.000

IGS

Anhang 1.2



21N019-02/2022-We

Kartengrundlage: © RVR und Kooperationspartner, dl-de/by-2-0

EN MUSTER

- Keine infrastrukturelle Maßnahme notwendig
- Neubau
- Ausbau
- Umbau

21N019 - Machbarkeitsstudie für eine Veloroute zwischen Wuppertal und Düsseldorf

Erforderliche infrastrukturelle Maßnahmen Bereich 9

Maßstab: 1:5.000

IGS

Anhang 1.2



ENTWURF

- Keine infrastrukturelle Maßnahme notwendig
- Neubau
- Ausbau
- Umbau


21N019 - Machbarkeitsstudie für eine Veloroute zwischen Wuppertal und Düsseldorf

Erforderliche infrastrukturelle Maßnahmen Bereich 10

Maßstab: 1:5.000

IGS

Anhang 1.2

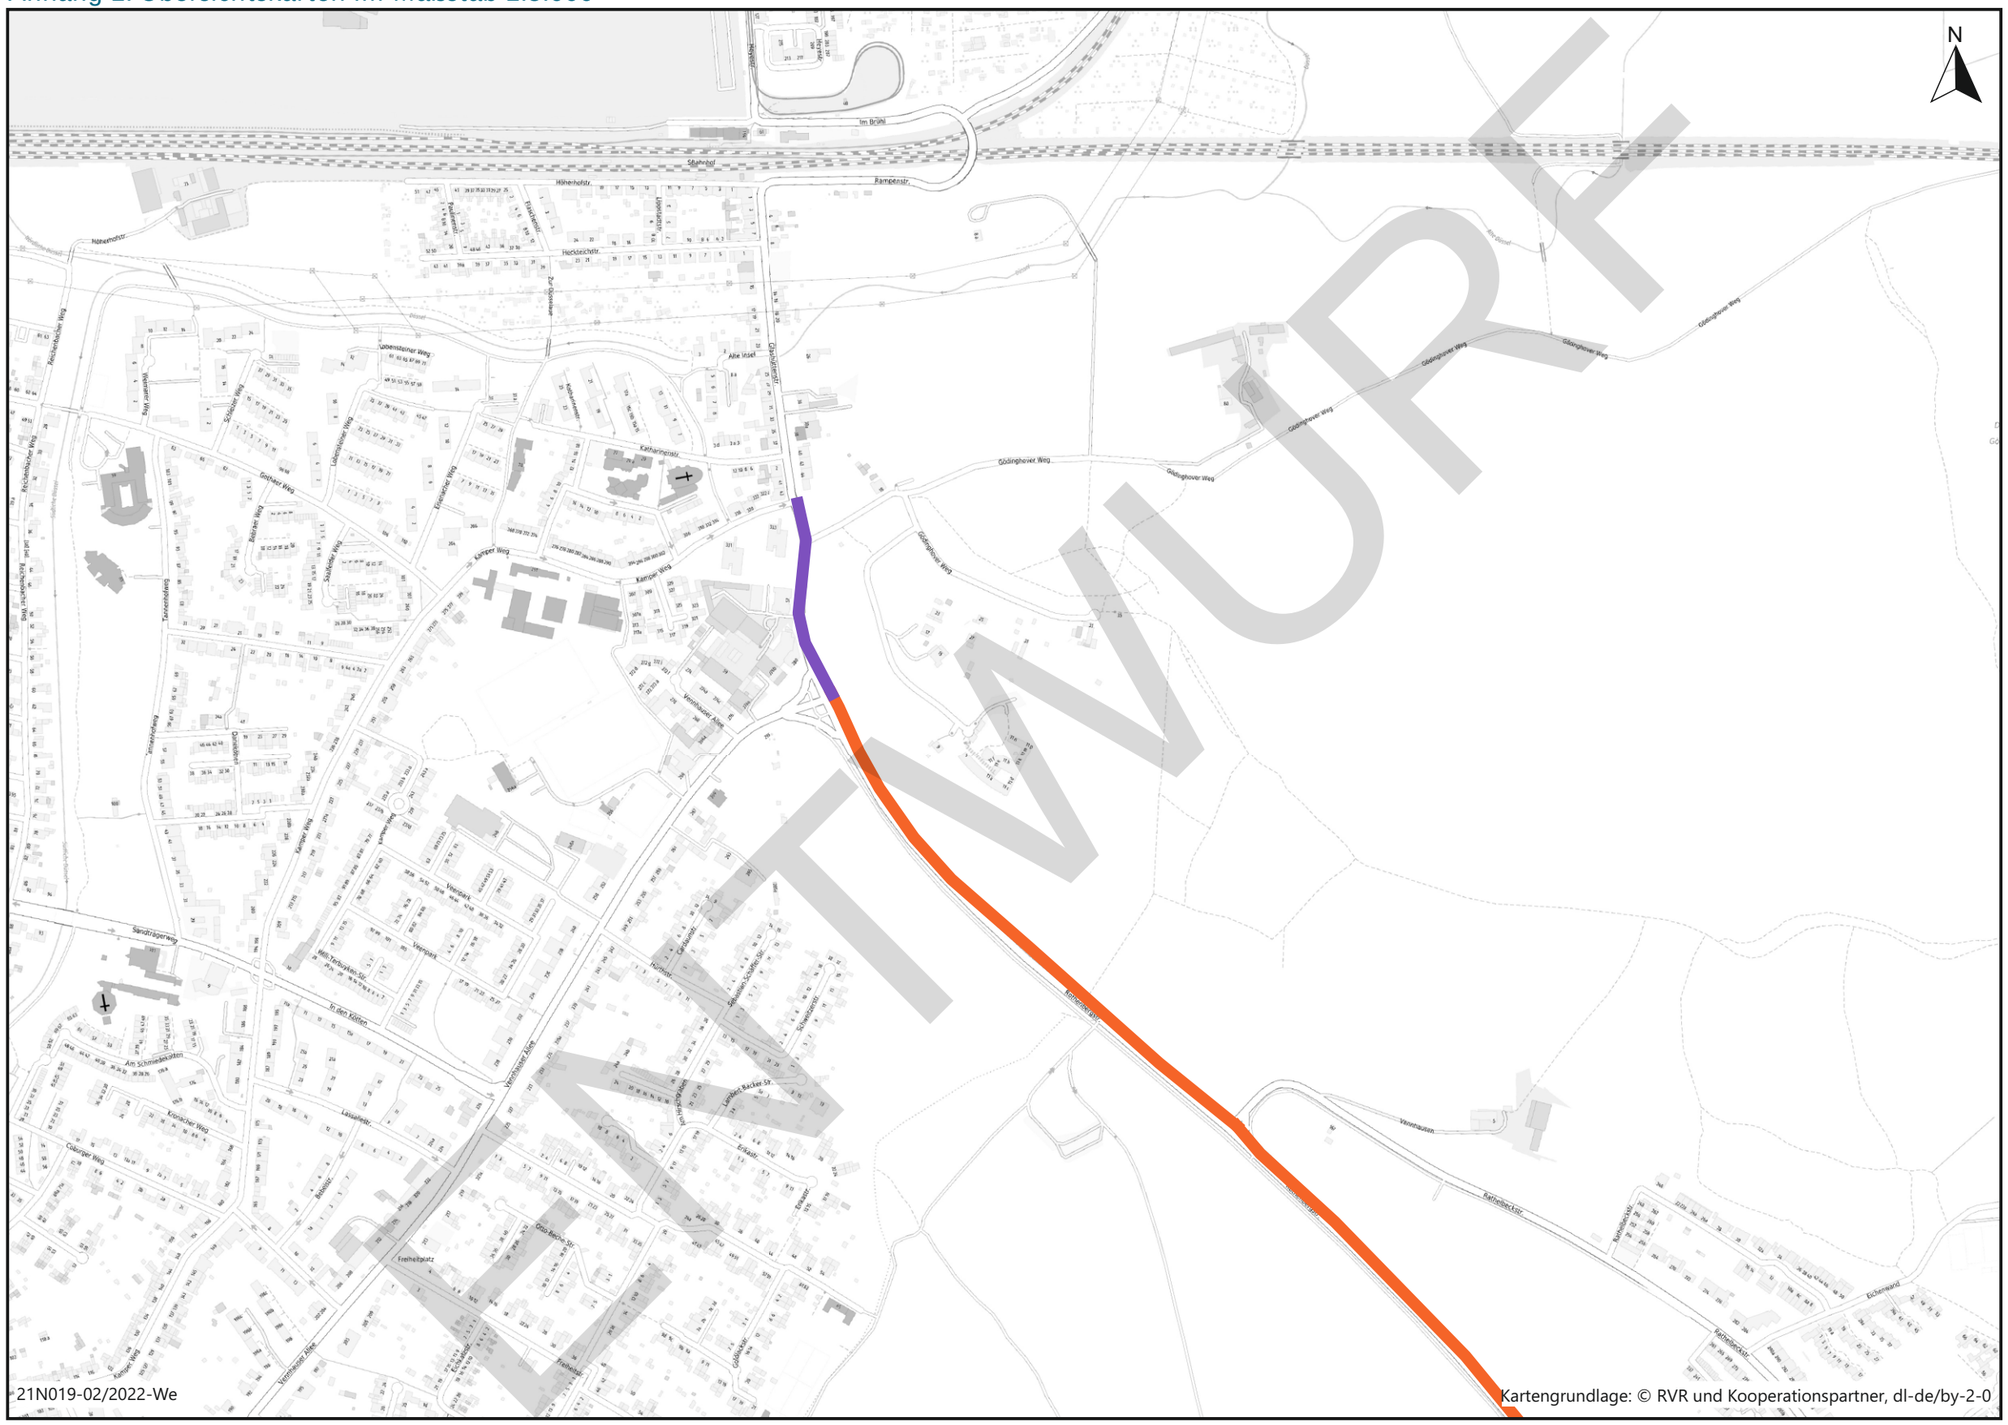

ENTWURF

- Keine infrastrukturelle Maßnahme notwendig
- Neubau
- Ausbau
- Umbau

21N019 - Machbarkeitsstudie für eine Veloroute zwischen Wuppertal und Düsseldorf

Erforderliche infrastrukturelle Maßnahmen Bereich 11

Maßstab: 1:5.000

IGS

Anhang 1.2