


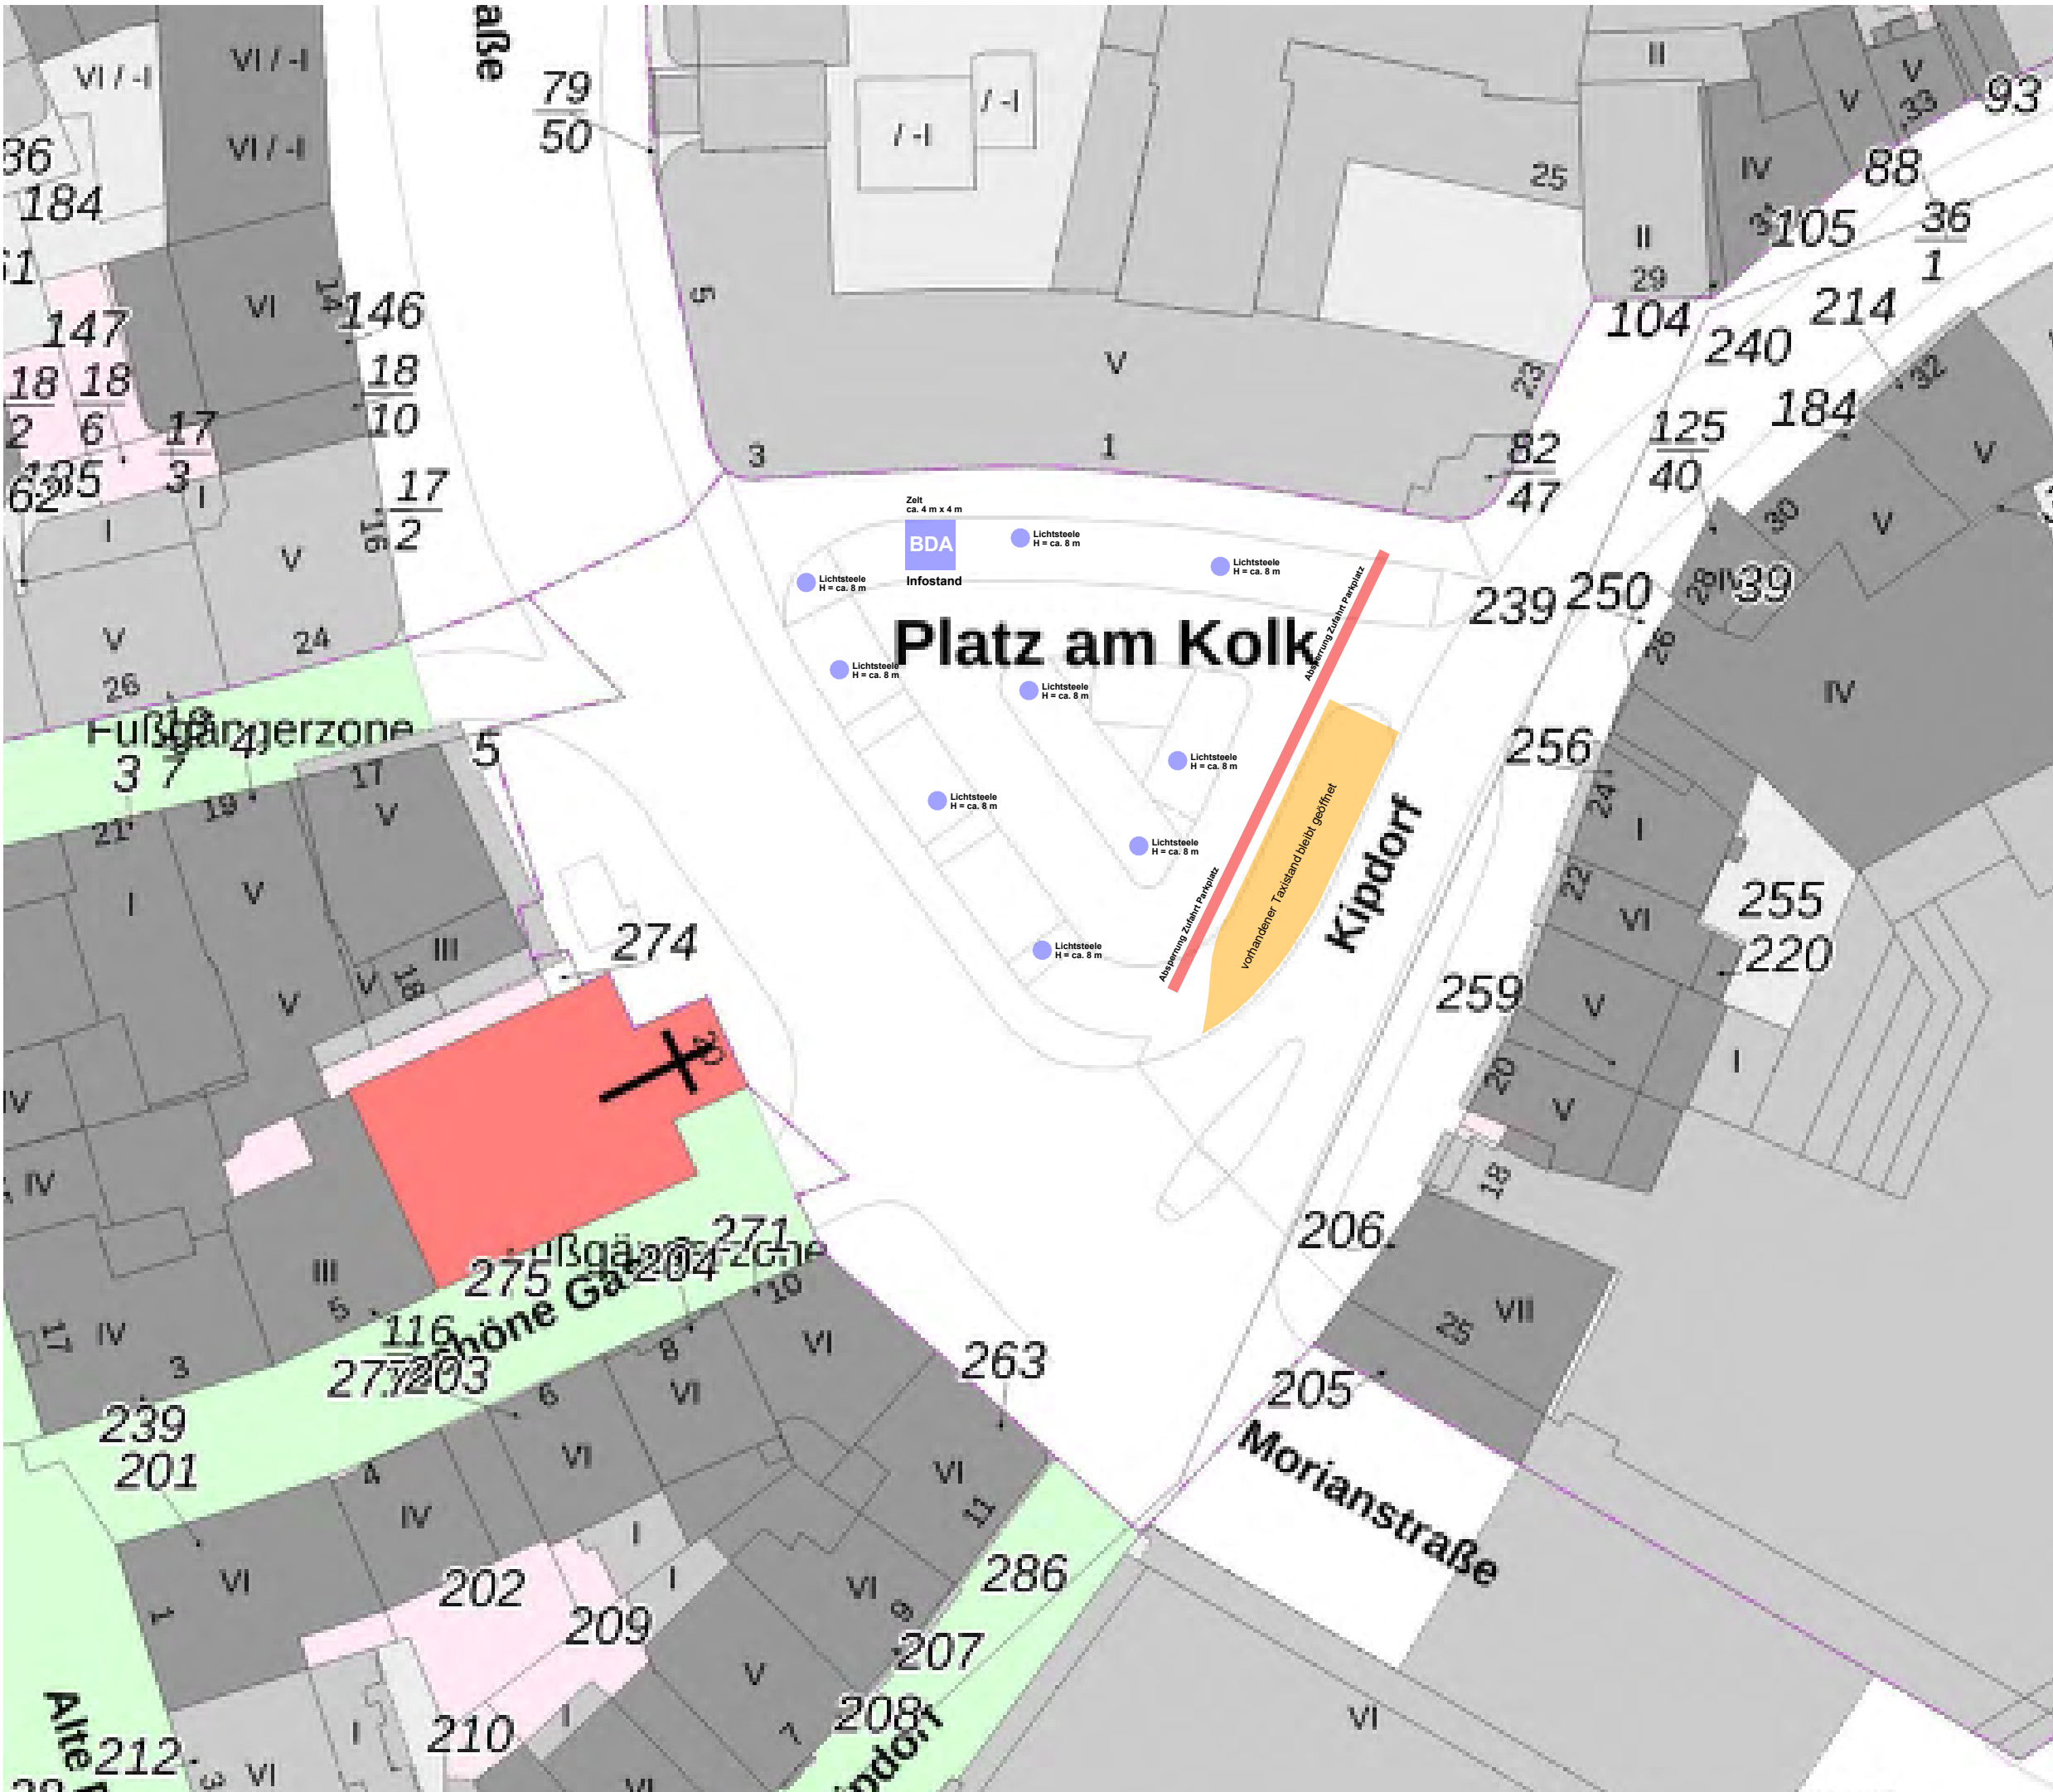

Platz machen am Kolk !
Versuch einer Befreiung

Bauherr

BDA
Bund Deutscher Architektinnen
und Architekten

Architekt

RATHKE Architekten BDA
Wuppertal PartG mbB

good buildings better cities

Dipl.-Ing. Markus Rathke, Architekt BDA
Hubertusallee 35
42117 Wuppertal
Tel : 0202 / 459 479 8 - 0
Fax : 0202 / 459 479 8 - 20
E-Mail : mail@rathke-architekten.de

Darstellung

BDA 2022.09.19 Lageplan Platz am Kolk

Projekt Nr		Datum	19.09.2022
Gezeichnet		Maßstab	1:500
Gesehen		Blattgröße	DIN A 3
Planstufe			
Plannummer			A-11

©

Urheberrechtsgeschütztes baukünstlerisches Werk ! Alle Rechte bei RATHKE
Architekten BDA
Änderungen nur durch den Entwurfsverfasser