


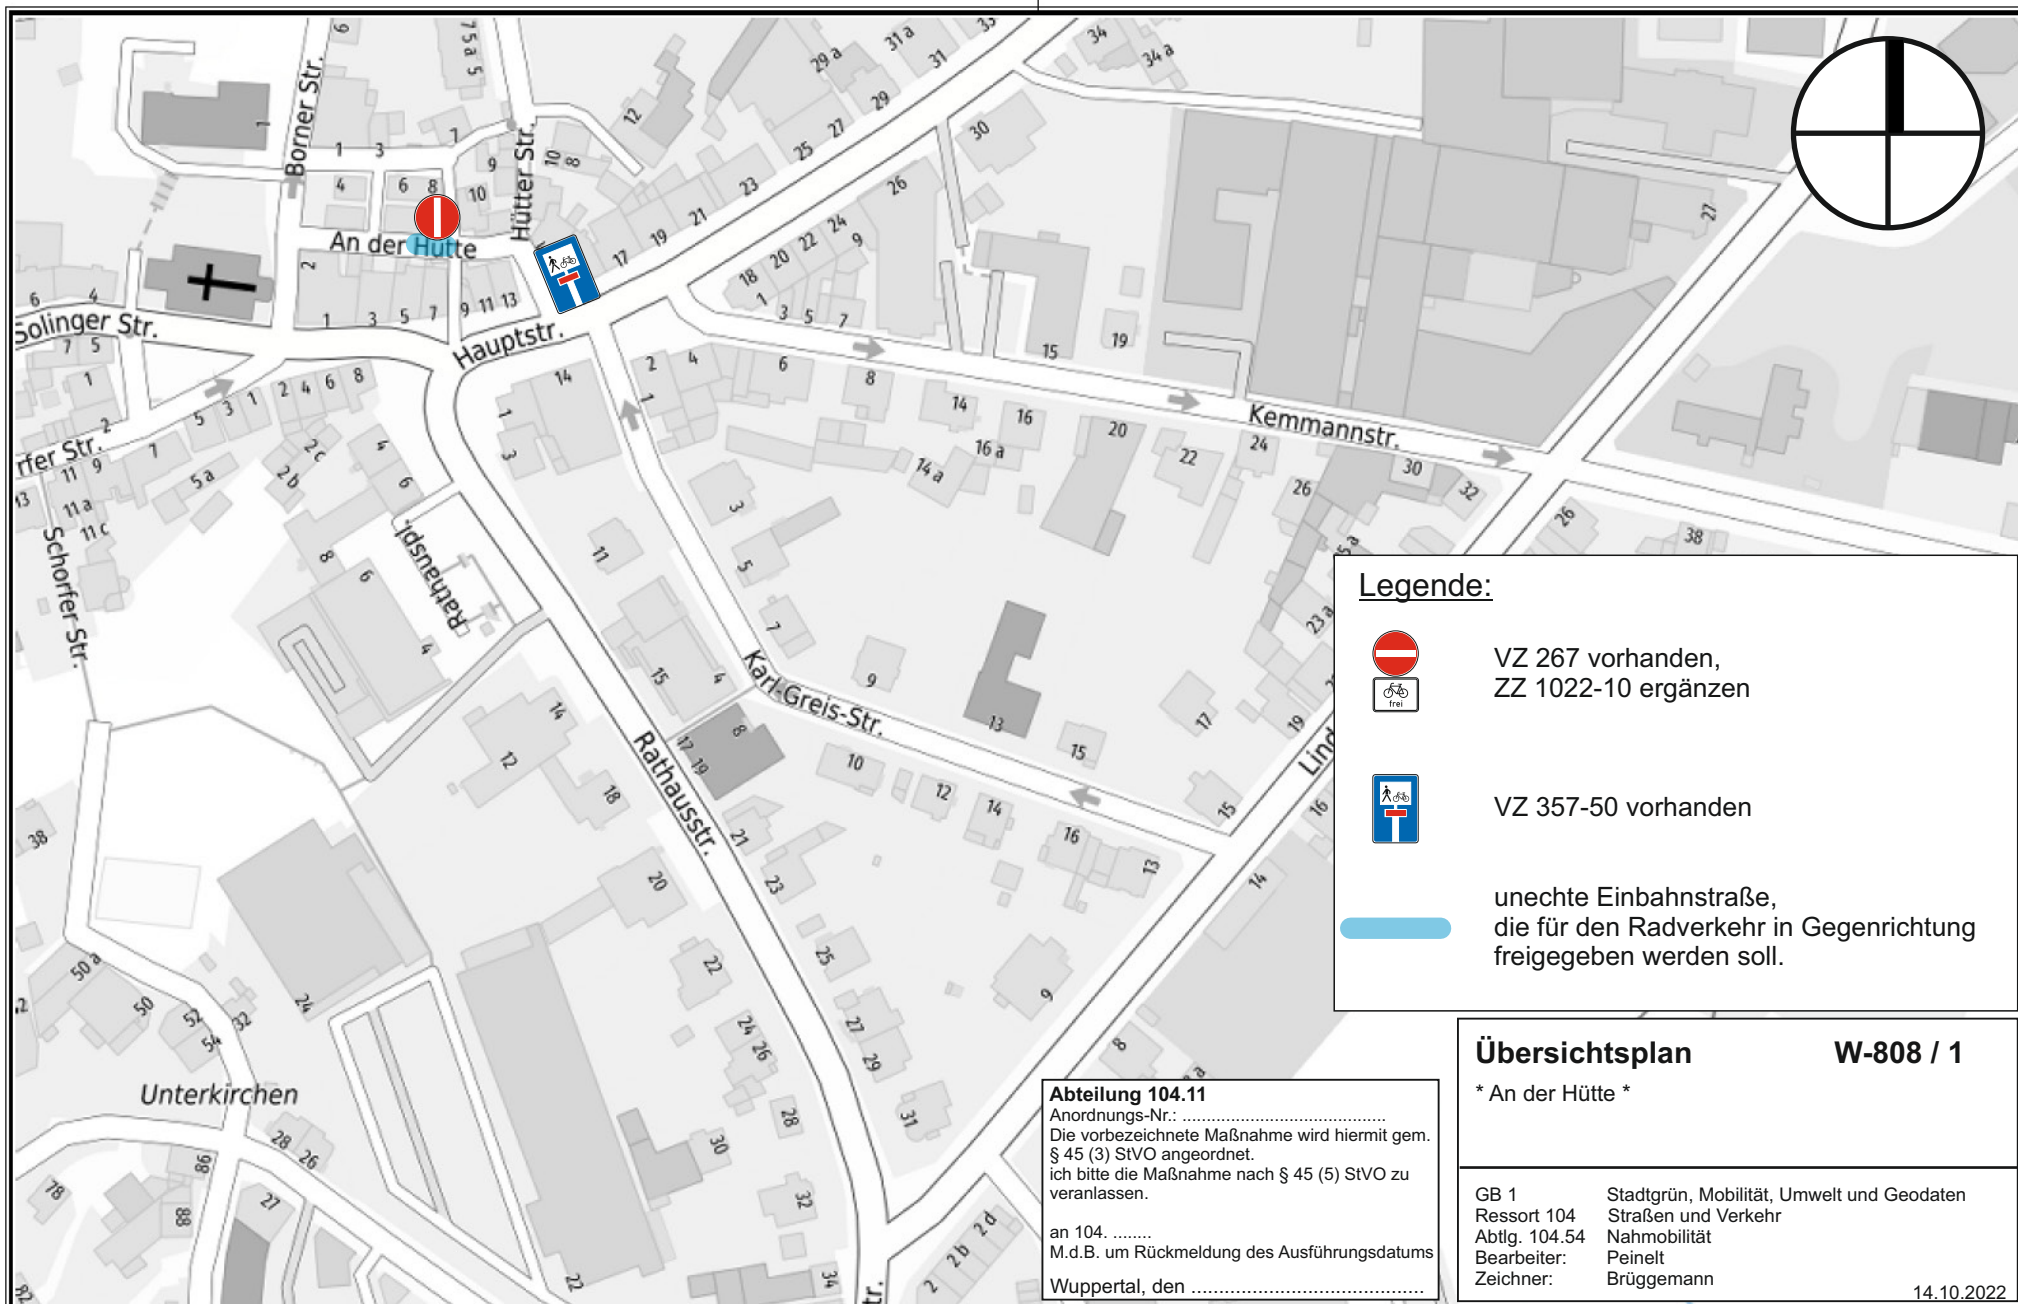

Legende:



VZ 267 vorhanden,
ZZ 1022-10 ergänzen



VZ 357-50 vorhanden

 unechte Einbahnstraße,
die für den Radverkehr in Gegenrichtung
freigegeben werden soll.

Abteilung 104.11
Anordnungs-Nr.:
Die vorbezeichnete Maßnahme wird hiermit gem.
§ 45 (3) StVO angeordnet.
ich bitte die Maßnahme nach § 45 (5) StVO zu
veranlassen.
an 104.
M.d.B. um Rückmeldung des Ausführungsdatums
Wuppertal, den

Übersichtsplan		W-808 / 1
* An der Hütte *		
GB 1	Stadtgrün, Mobilität, Umwelt und Geodaten	
Ressort 104	Straßen und Verkehr	
Abtg. 104.54	Nahmobilität	
Bearbeiter:	Peinelt	
Zeichner:	Brüggemann	
14.10.2022		



Herausgeber:
Stadt Wuppertal
Ressort Vermessung, Katasteramt und Geodaten

Anlage 01 - An der Hütte
VO/1198/22

Maßstab 1:2000

Erstellt am 24.08.2022

Dieser Ausdruck ist gesetzlich geschützt!

Vervielfältigungen, Umarbeiten, Veröffentlichungen oder die Weitergabe an Dritte nur mit Zustimmung des Herausgebers, ausgenommen Vervielfältigungen und Umarbeitungen zur innerbetrieblichen Verwendung bei Behörden oder zum eigenen Gebrauch.