


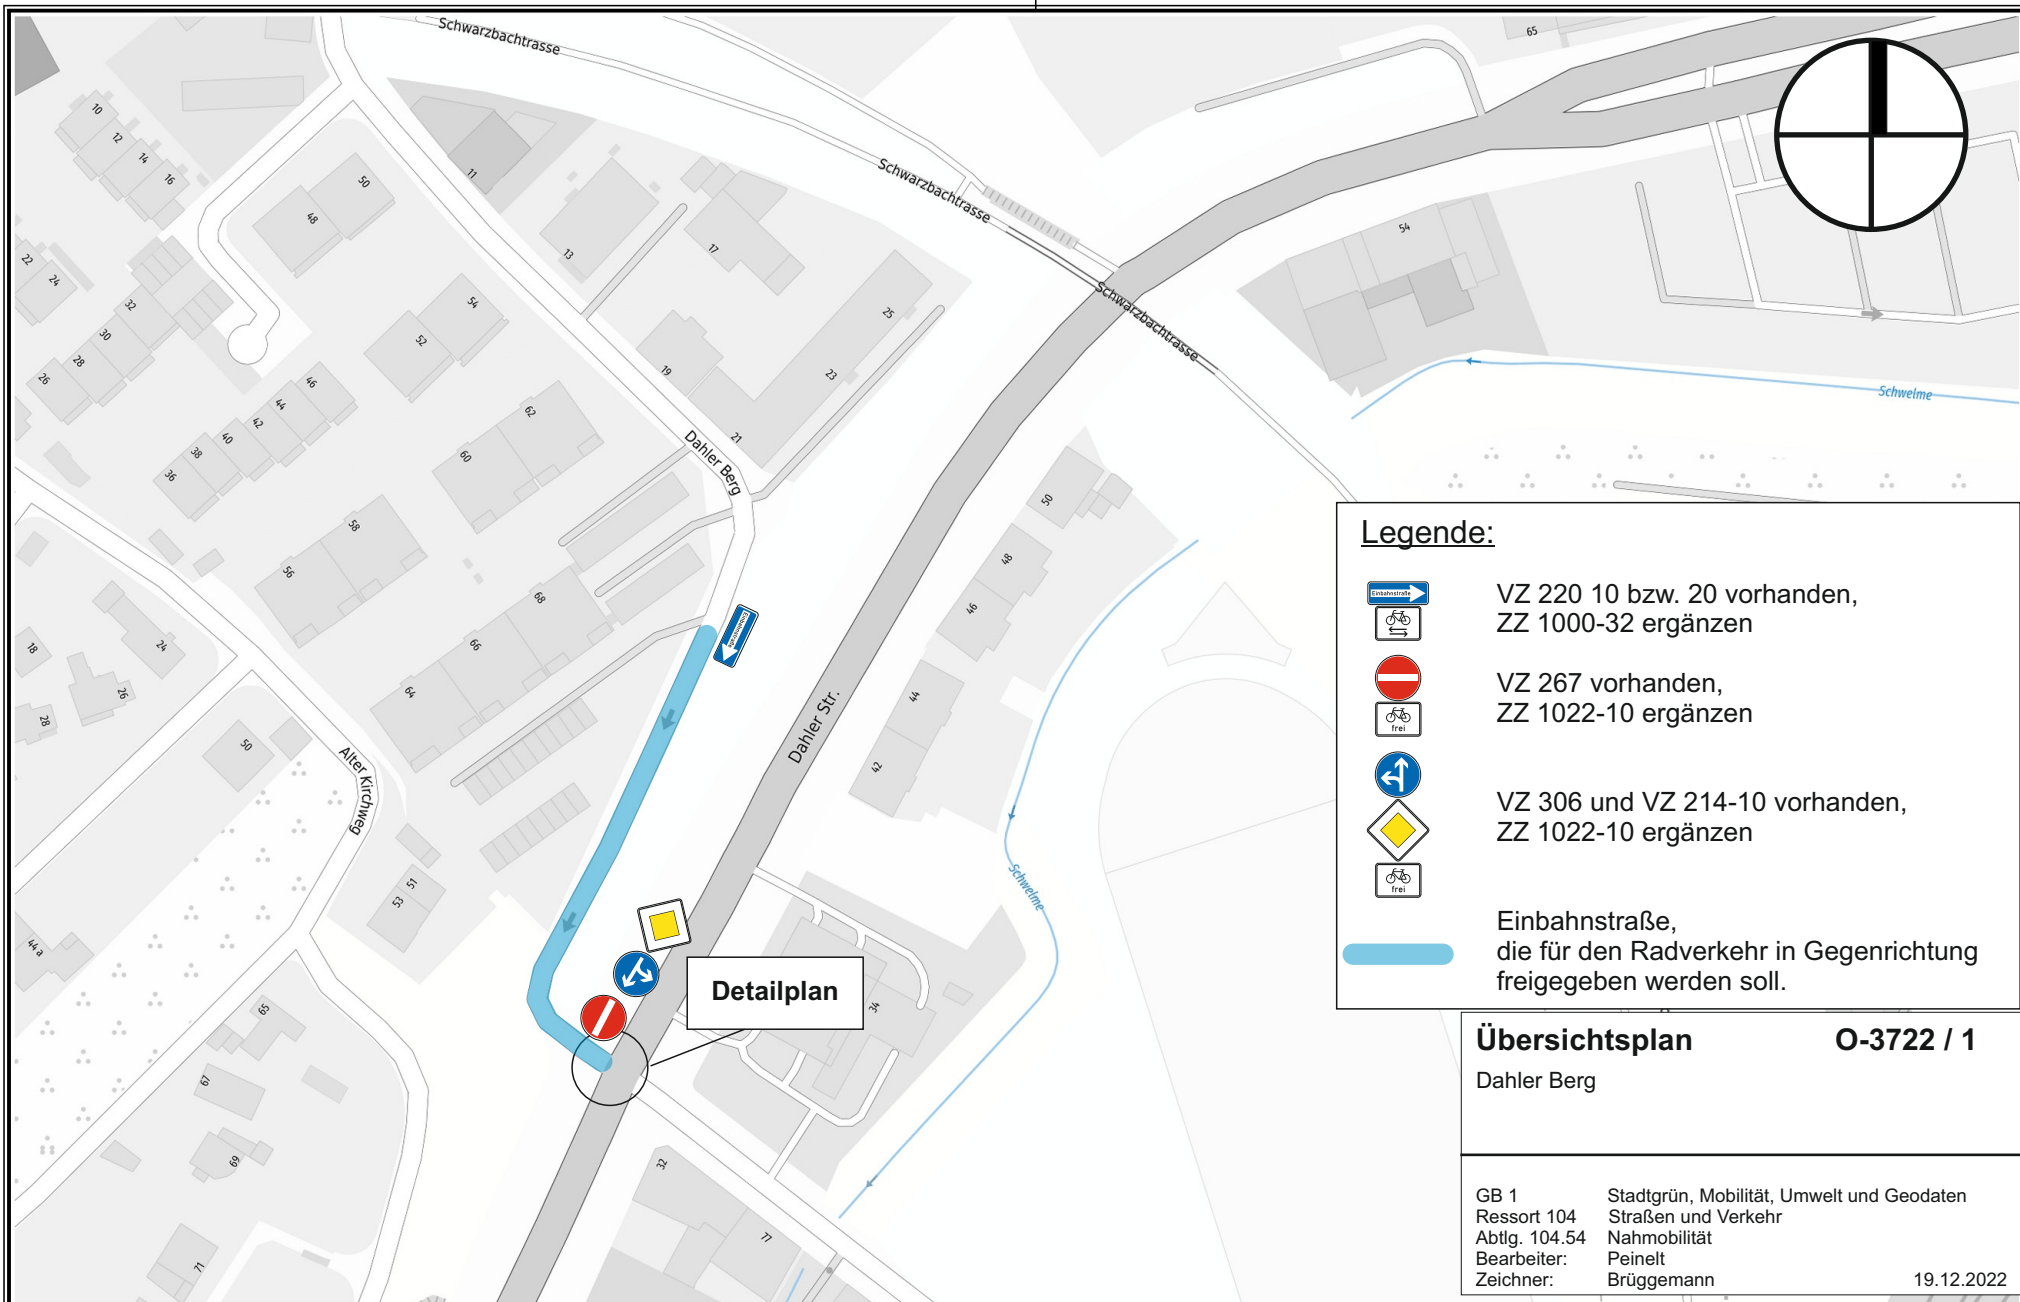

Legende:



VZ 220 10 bzw. 20 vorhanden,
ZZ 1000-32 ergänzen



VZ 267 vorhanden,
ZZ 1022-10 ergänzen



VZ 306 und VZ 214-10 vorhanden,
ZZ 1022-10 ergänzen



Einbahnstraße,
die für den Radverkehr in Gegenrichtung
freigegeben werden soll.

Übersichtsplan

O-3722 / 1

Dahler Berg

GB 1	Stadtgrün, Mobilität, Umwelt und Geodaten
Ressort 104	Straßen und Verkehr
Abtlg. 104.54	Nahmobilität
Bearbeiter:	Peinelt
Zeichner:	Brüggemann

19.12.2022



Herausgeber:
Stadt Wuppertal
Ressort Vermessung, Katasteramt und Geodaten

Anlage 01 Dahler Berg
VO/1337/22

Maßstab 1:1500

Erstellt am 15.09.2021

Dieser Ausdruck ist gesetzlich geschützt!

Vervielfältigungen, Umarbeiten, Veröffentlichungen oder die Weitergabe an Dritte nur mit Zustimmung des Herausgebers, ausgenommen Vervielfältigungen und Umarbeitungen zur innerbetrieblichen Verwendung bei Behörden oder zum eigenen Gebrauch.