


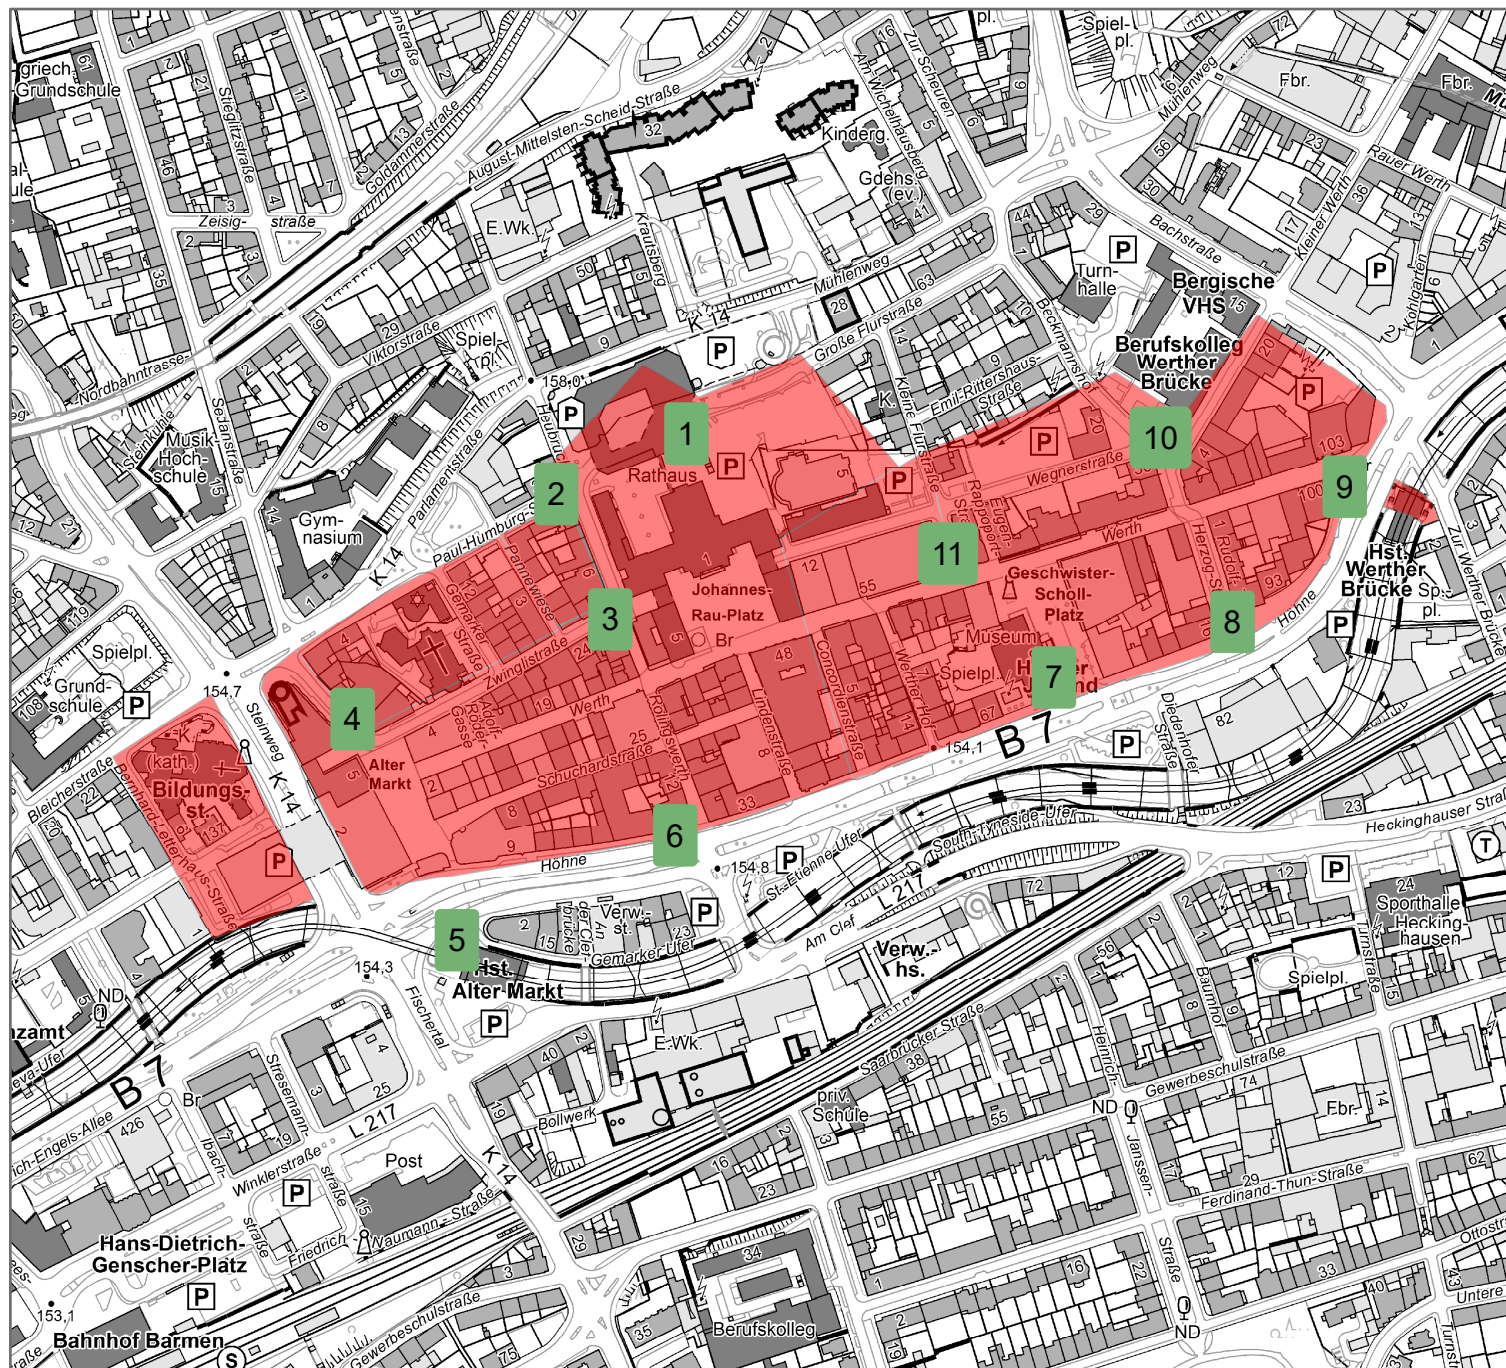

Sharing-Angebote Park- und Sperrzonen Barmen-Innenstadt

Legende

- Parkzonen_Scooter
- Sperrzonen_Scooter

IMPRESSUM

Herausgeber:	Stadt Wuppertal
Bearbeitung:	Ressort 104
Layout:	Ressort Straßen und Verkehr Abteilung 104.5 Verkehrsplanung
Kartengrundlage:	Stadtkartenwerk
Datenstand:	Oktober 2022
Maßstab:	1:5.000