


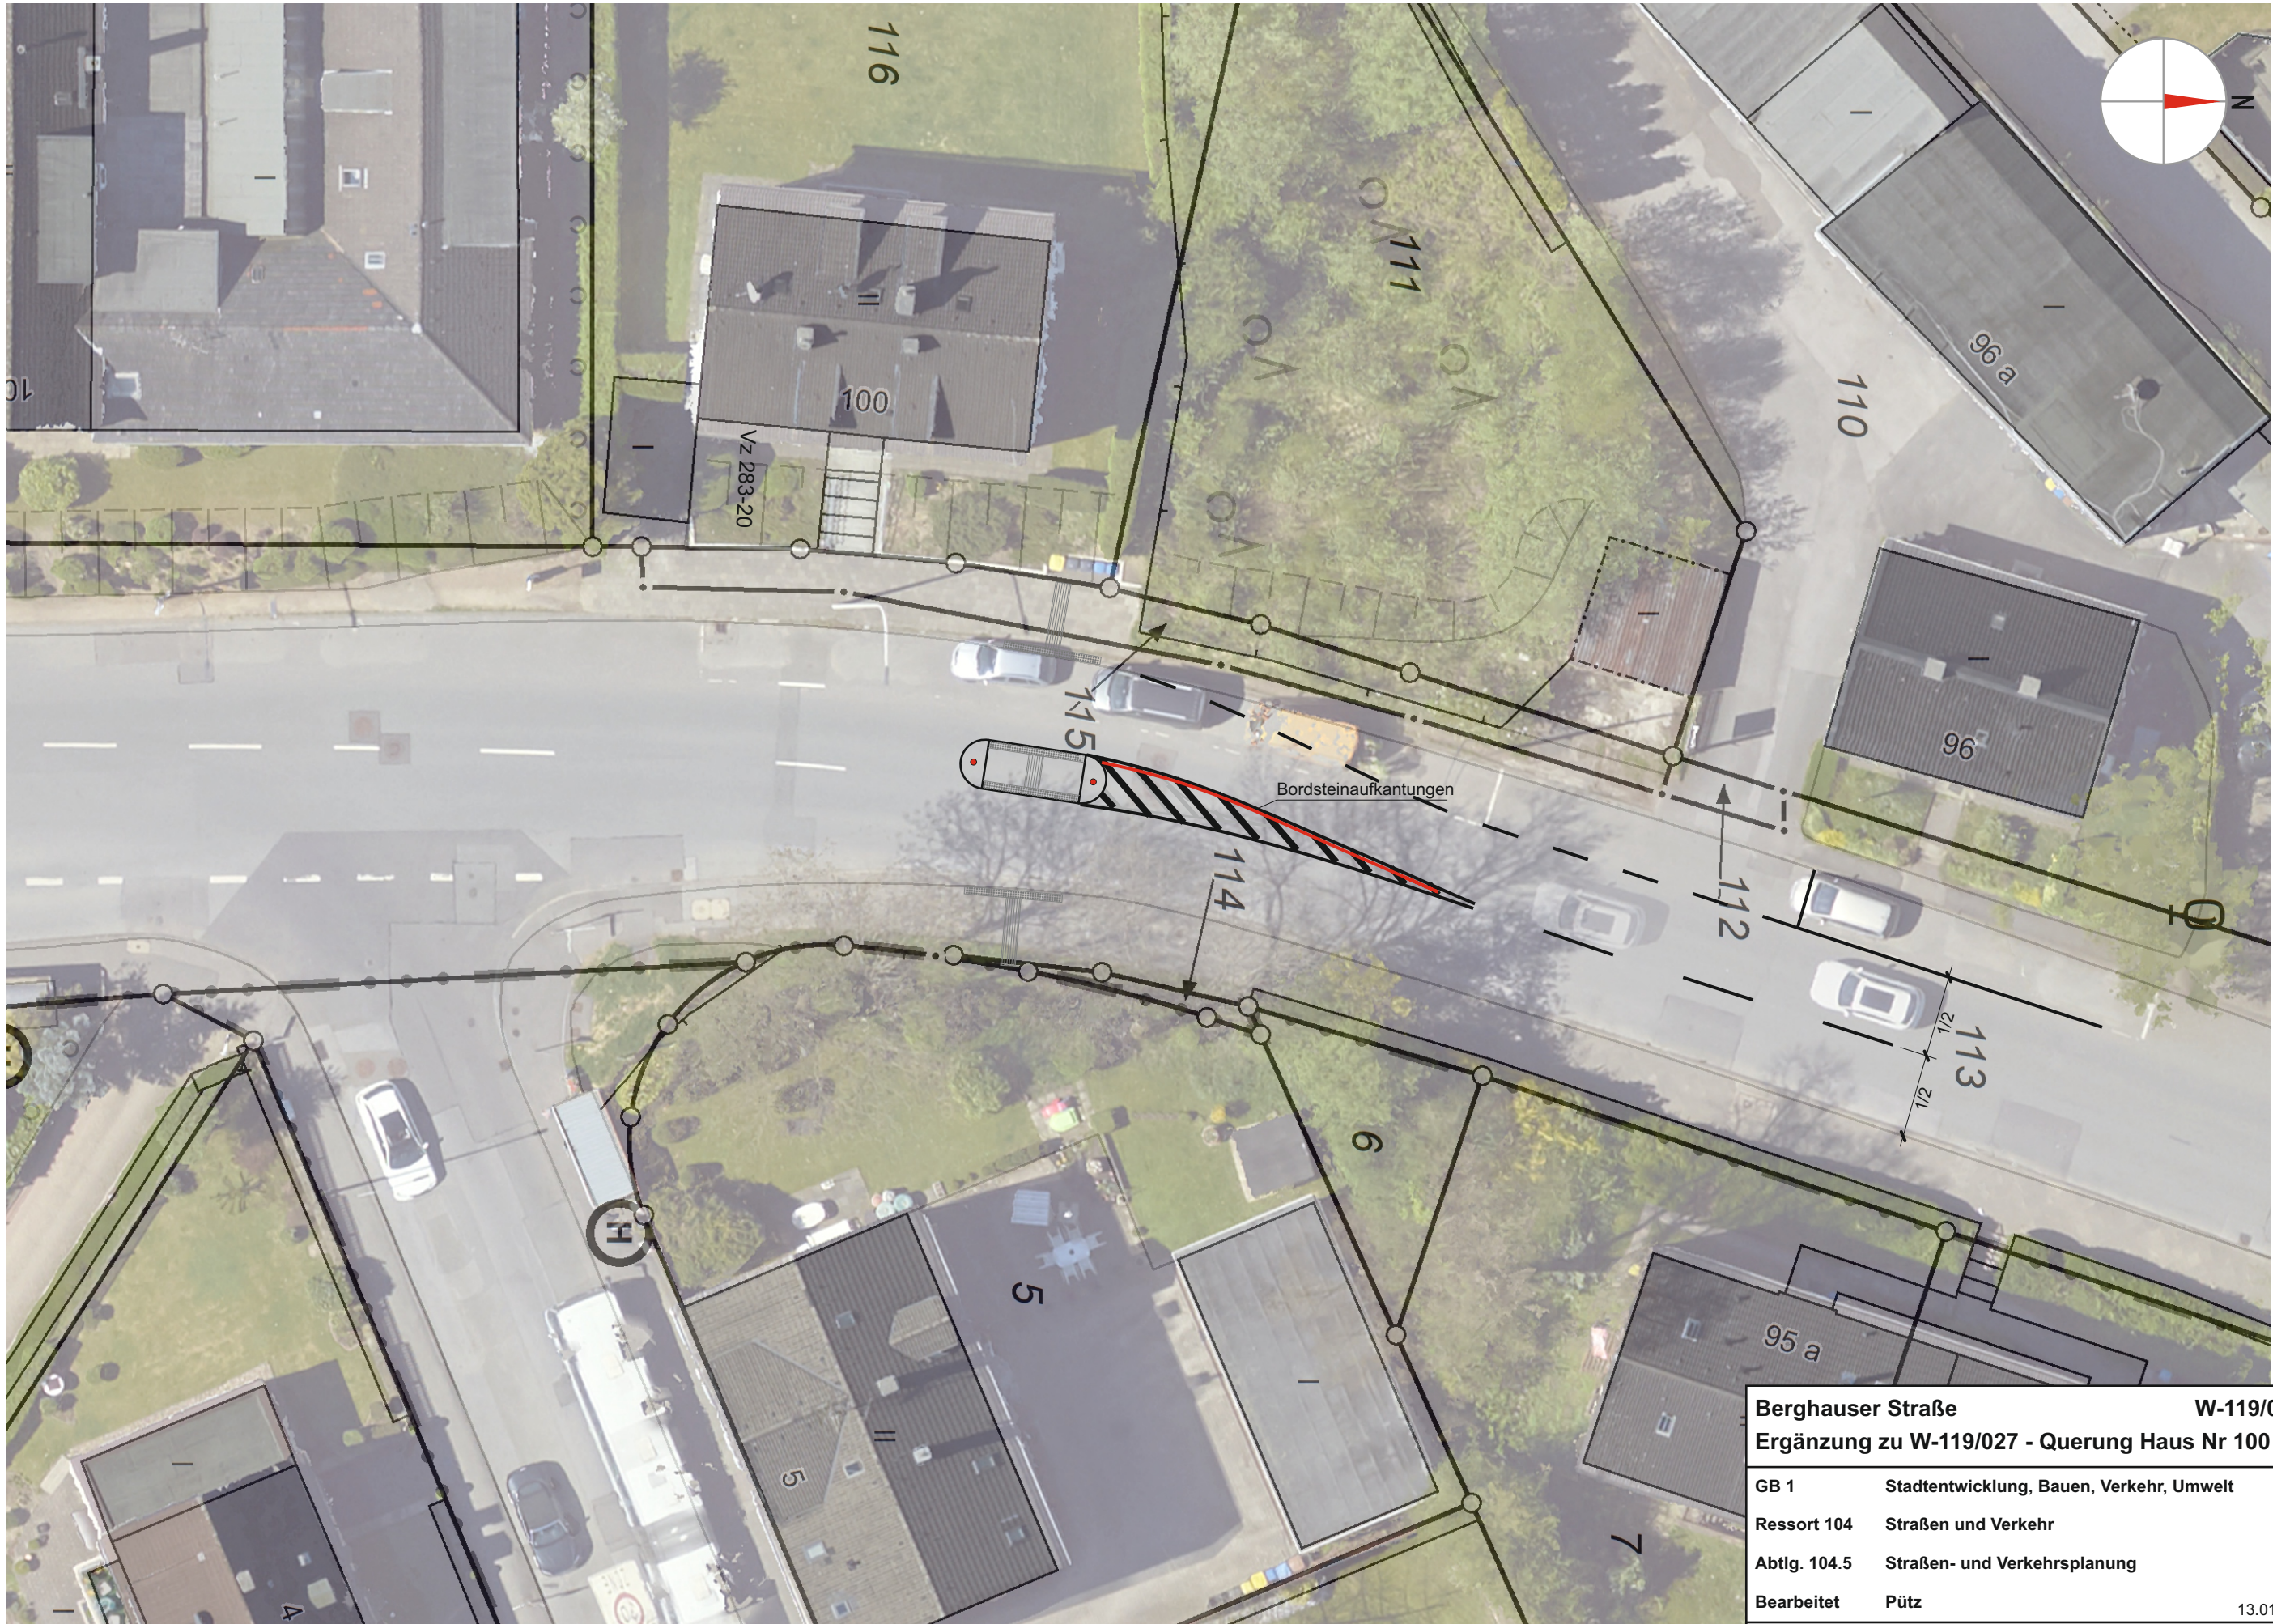

Berghauser Straße		W-119/031b
Ergänzung zu W-119/027 - Querung Haus Nr 100		
GB 1	Stadtentwicklung, Bauen, Verkehr, Umwelt	
Ressort 104	Straßen und Verkehr	
Abtlg. 104.5	Straßen- und Verkehrsplanung	
Bearbeitet	Pütz	13.01.2023
Wuppertal		M.: 1:250