


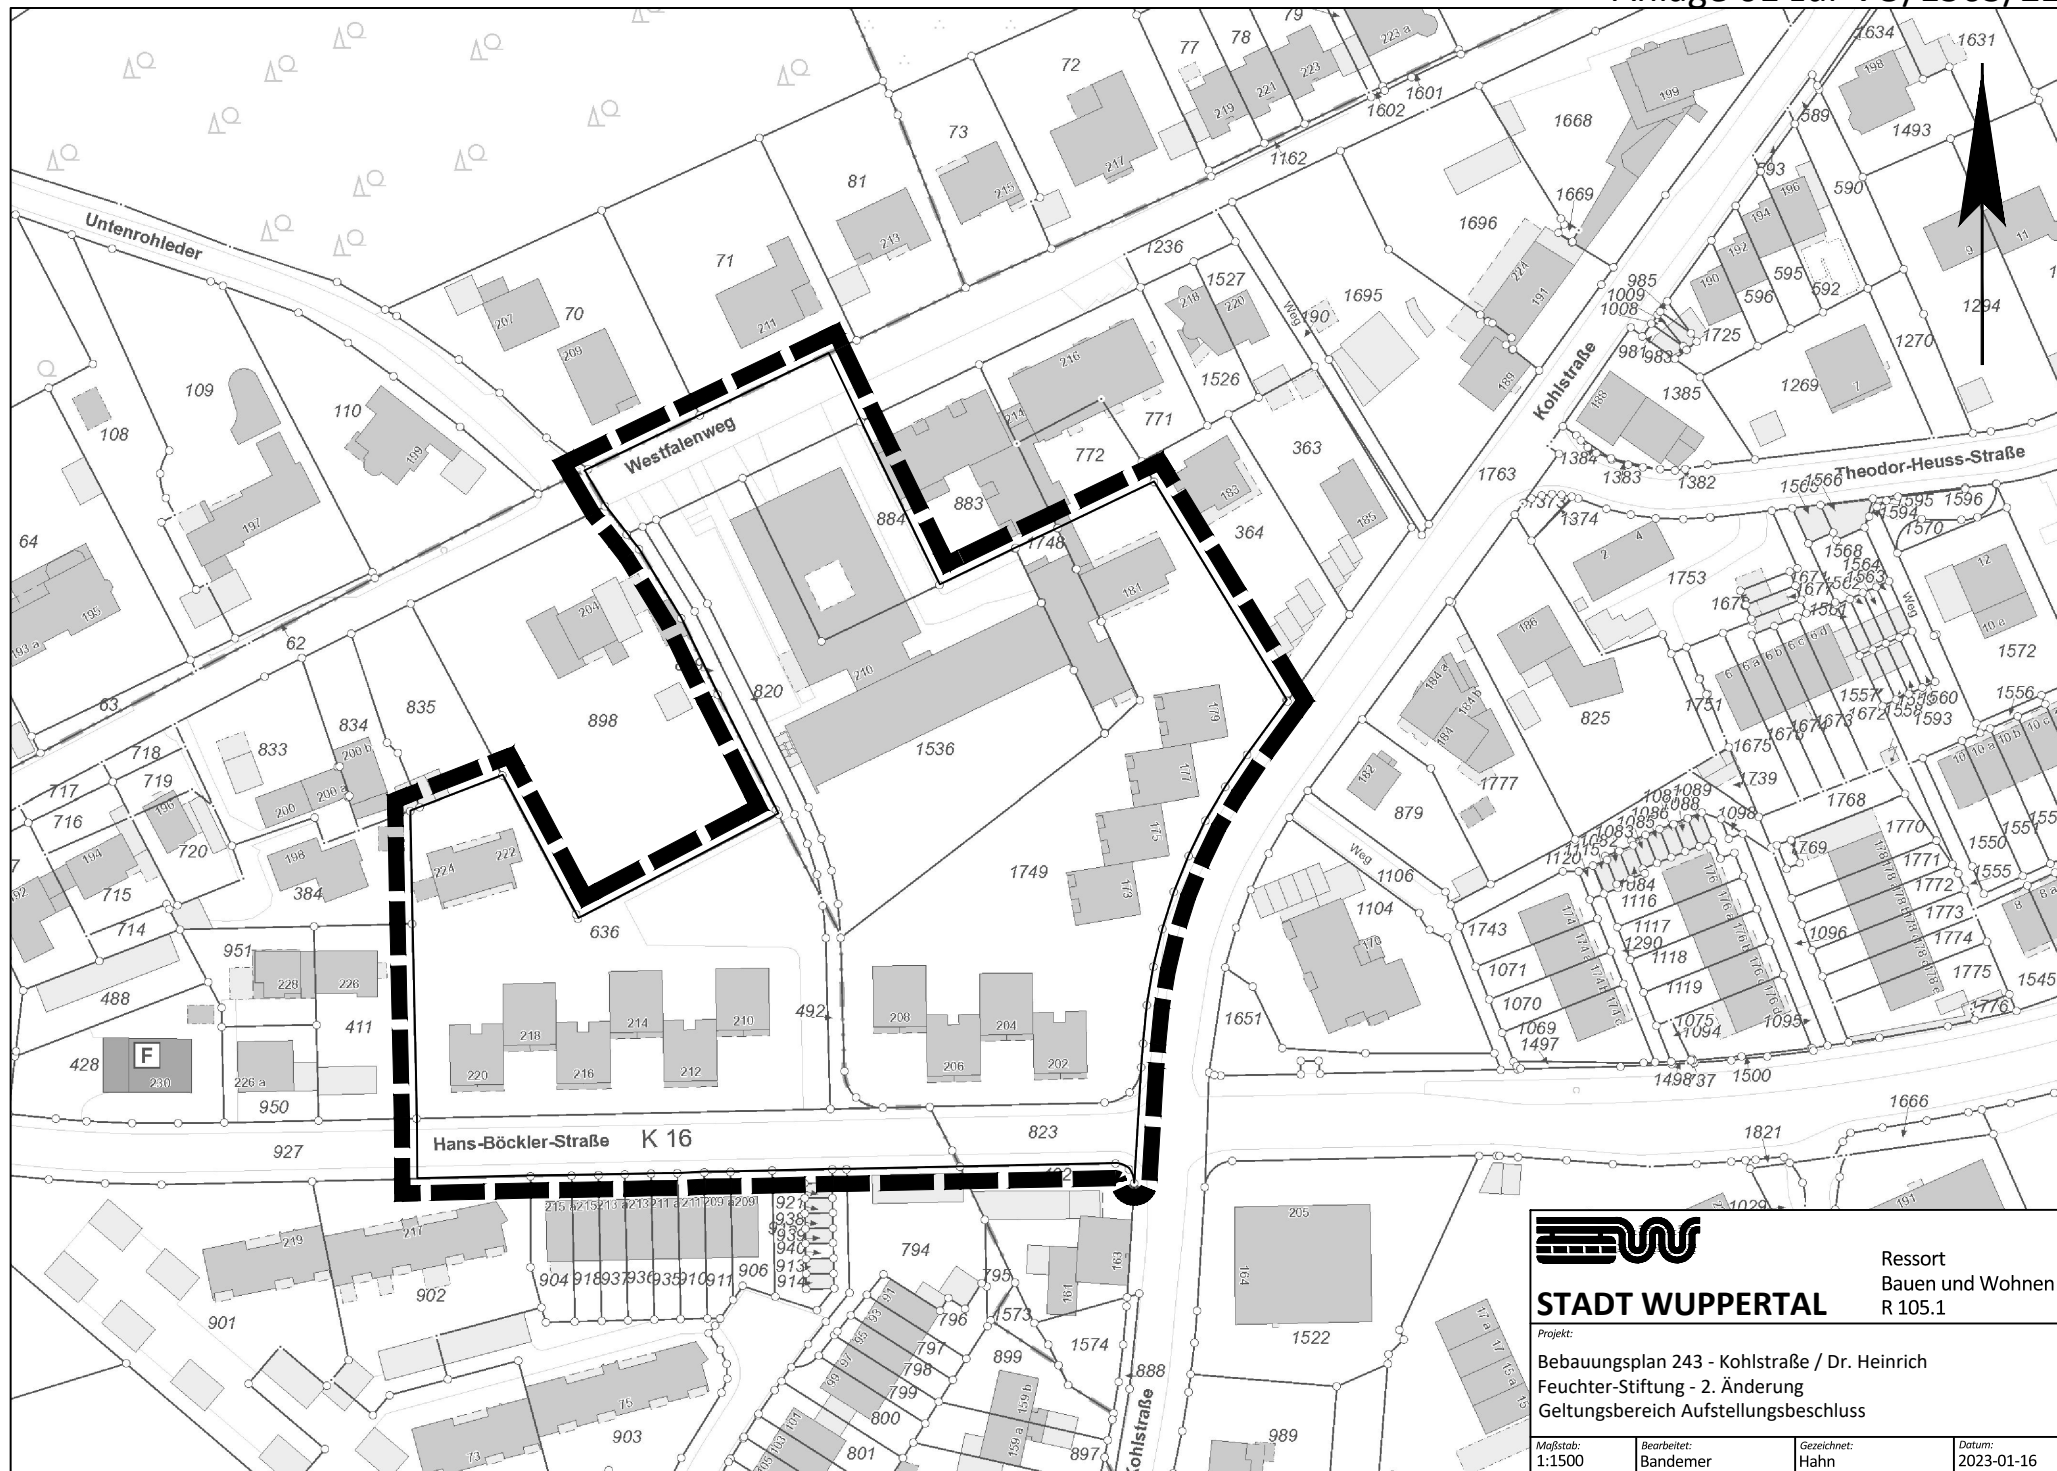

STADT WUPPERTAL

Ressort
Bauen und Wohnen
R 105.1

Projekt:

Bebauungsplan 243 - Kohlstraße / Dr. Heinrich
Feuchter-Stiftung - 2. Änderung
Geltungsbereich Aufstellungsbeschluss

Maßstab:
1:1500

Bearbeitet:
Bandemer

Gezeichnet:
Hahn

Datum:
2023-01-16