


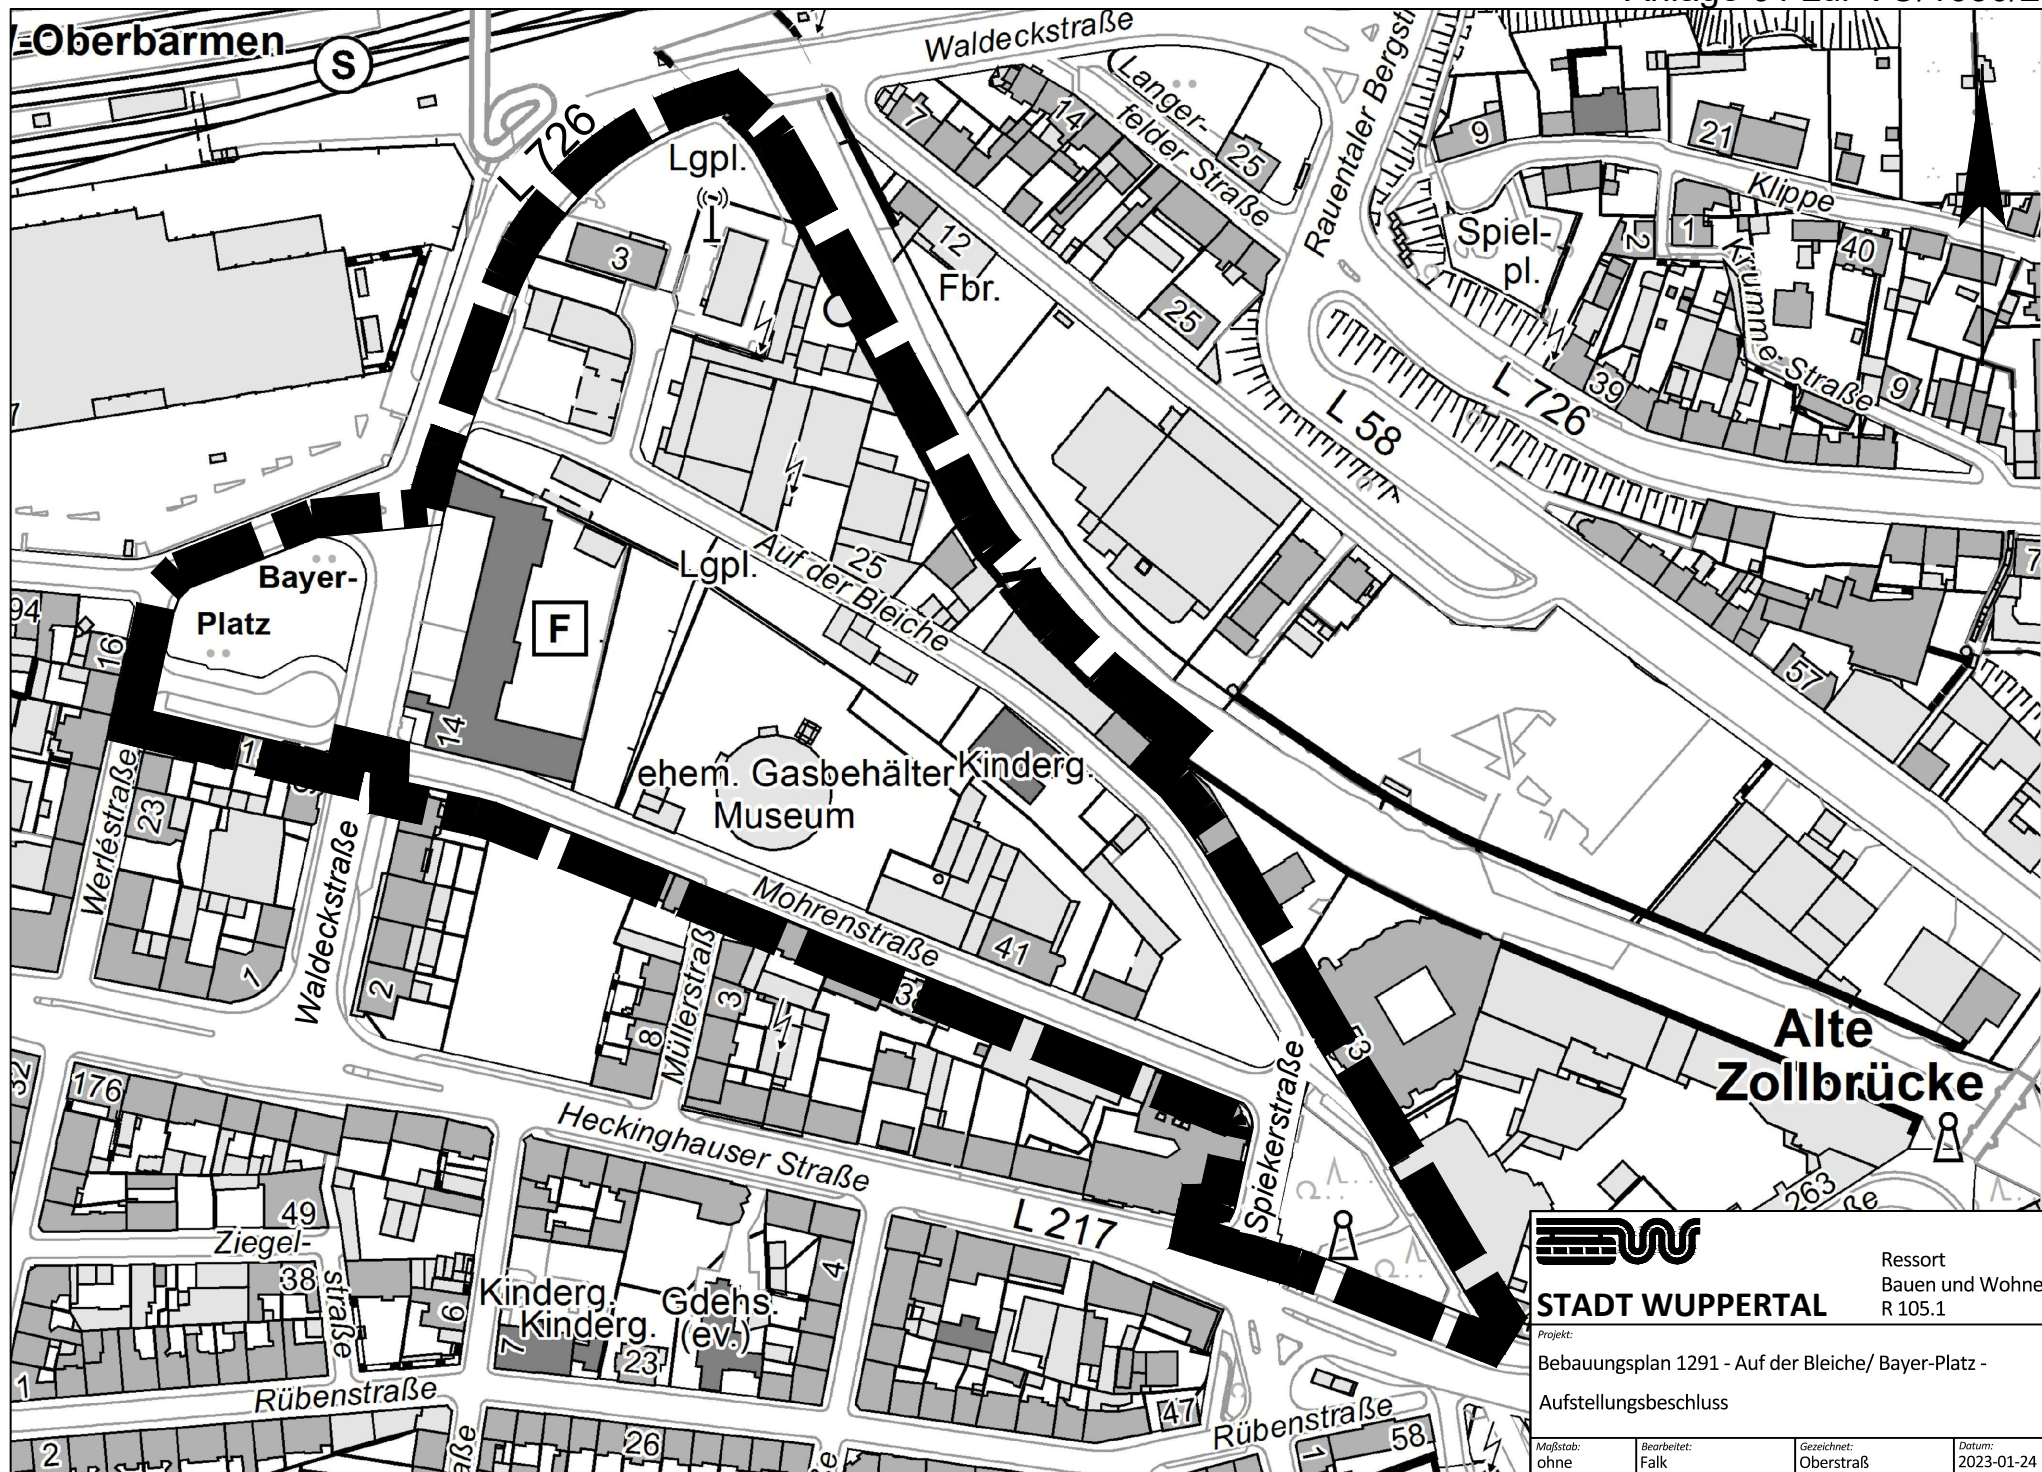

STADT WUPPERTAL

Ressort
Bauen und Wohnen
R 105.1

Projekt:

Bebauungsplan 1291 - Auf der Bleiche/ Bayer-Platz -
Aufstellungsbeschluss

Maßstab:
ohne

Bearbeitet:
Falk

Gezeichnet:
Oberstraß

Datum:
2023-01-24