


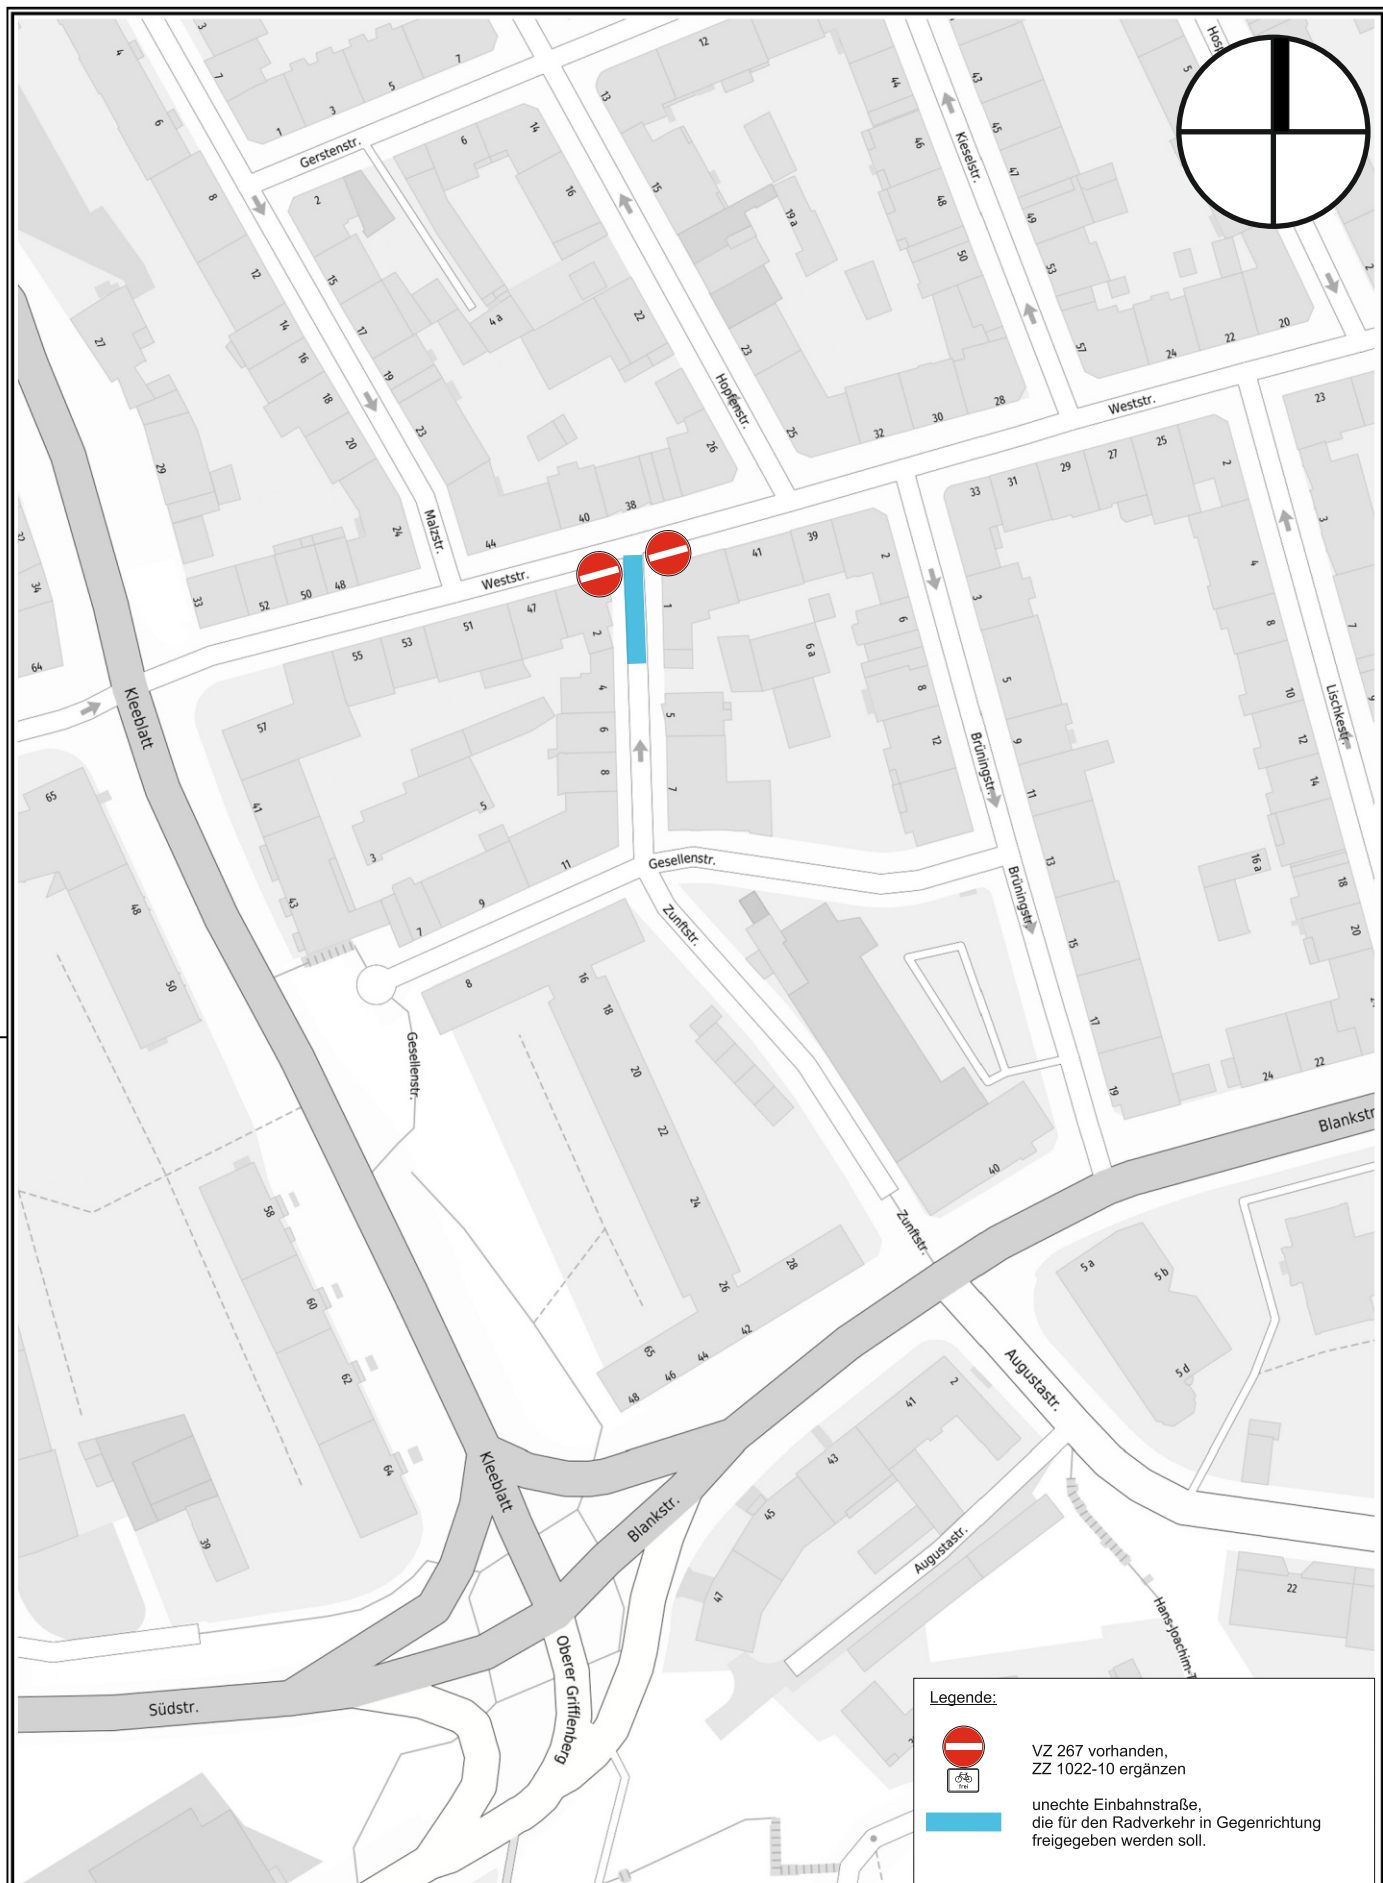

Legende:



VZ 267 vorhanden,
ZZ 1022-10 ergänzen



unechte Einbahnstraße,
die für den Radverkehr in Gegenrichtung
freigegeben werden soll.



Herausgeber:
Stadt Wuppertal
Ressort Vermessung, Katasteramt und Geodaten

Anlage 01 - Zunftstraße

VO/1583/23

Maßstab 1:1500

Erstellt am 18.01.2023

Dieser Ausdruck ist gesetzlich geschützt!

Vervielfältigungen, Umarbeiten, Veröffentlichungen oder die Weitergabe an Dritte nur mit Zustimmung des Herausgebers, ausgenommen Vervielfältigungen und Umarbeitungen zur innerbetrieblichen Verwendung bei Behörden oder zum eigenen Gebrauch.