
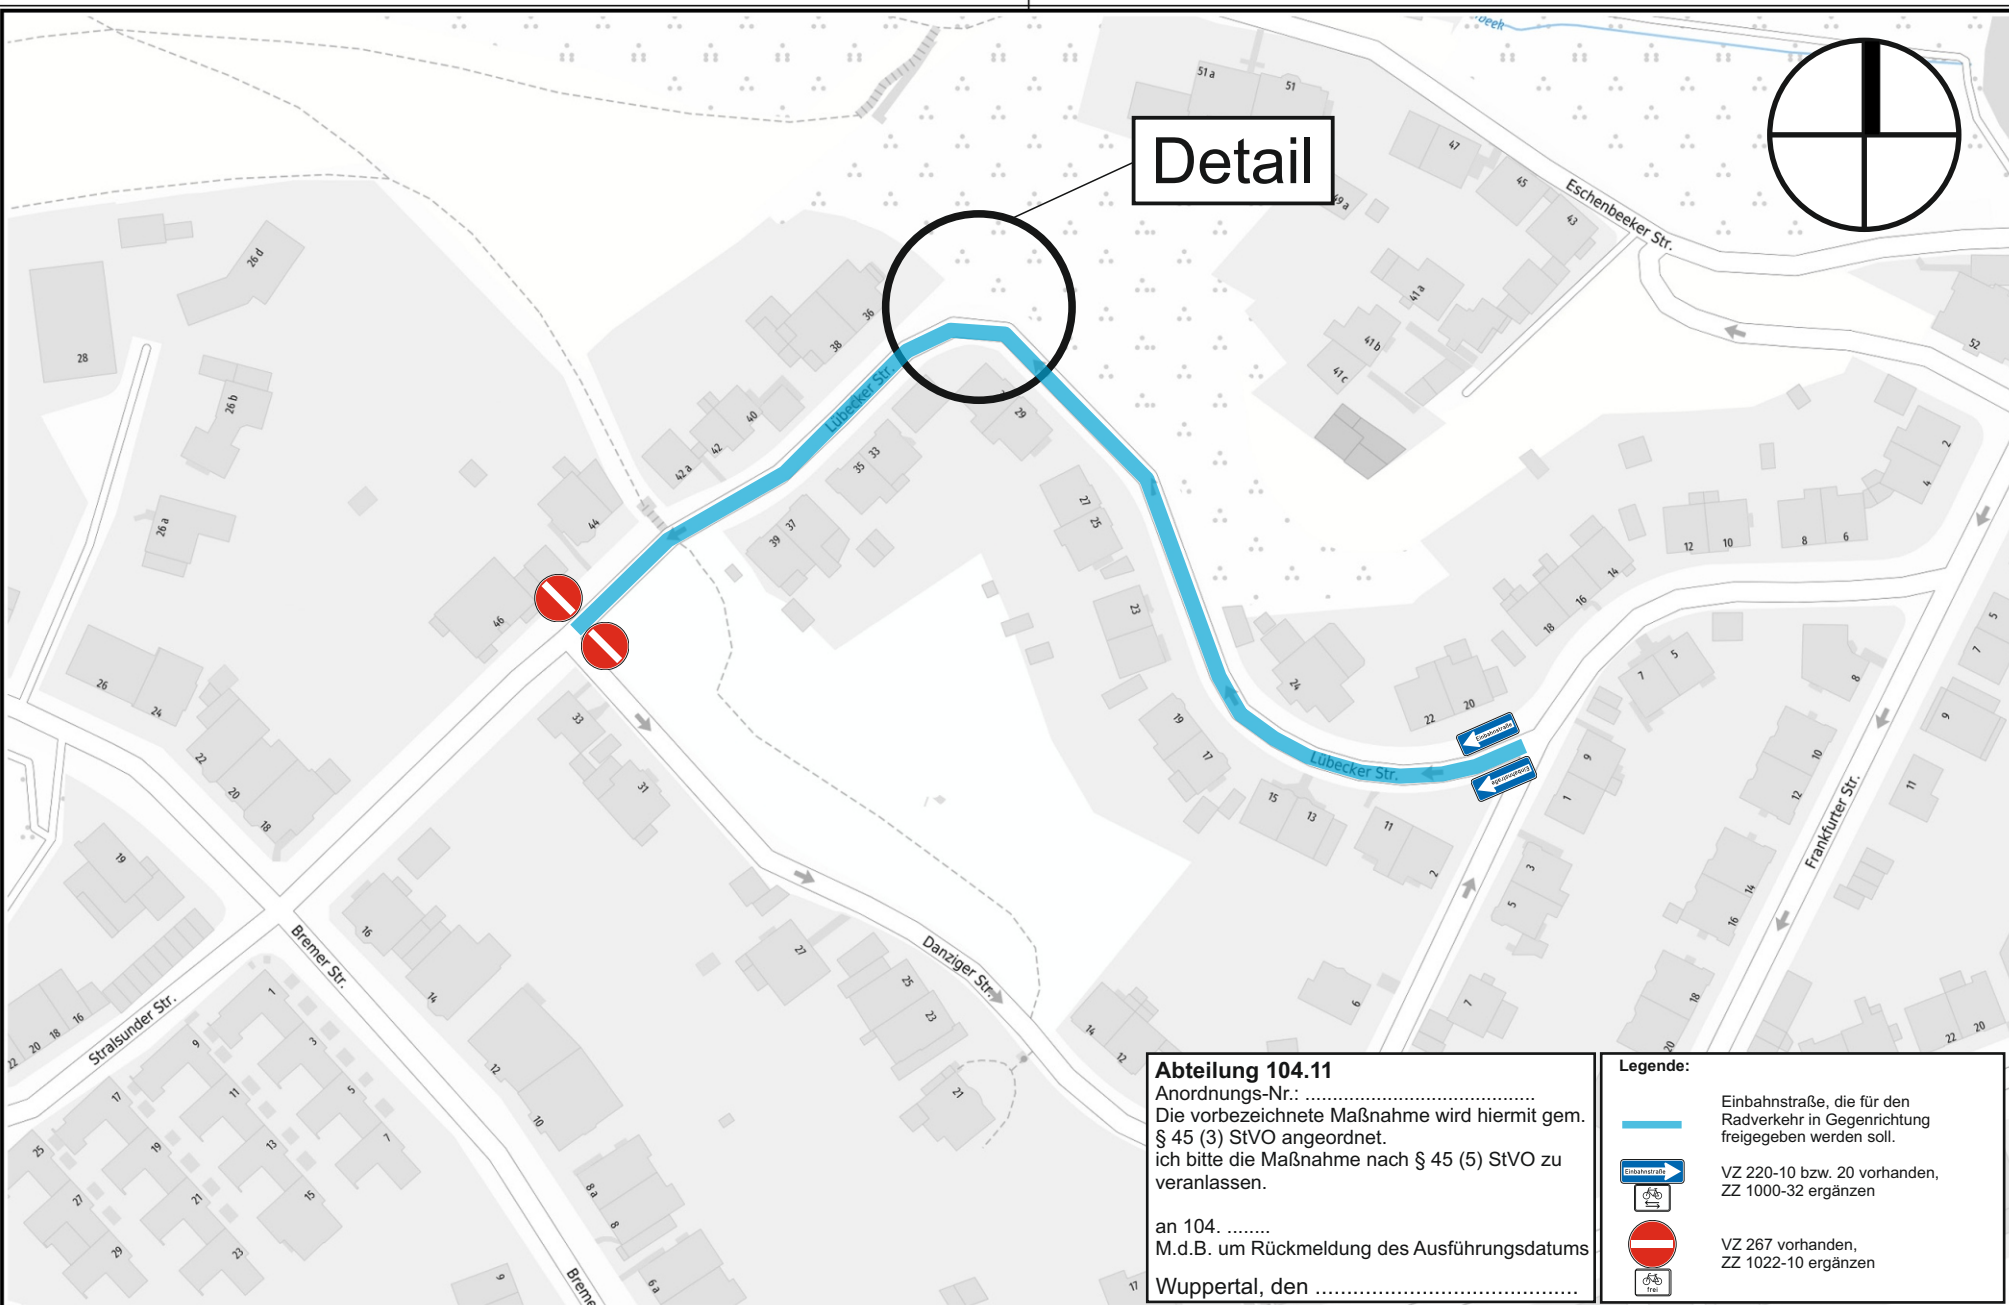


Detail

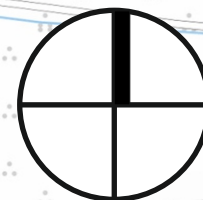

**Abteilung 104.11**  
 Anordnungs-Nr.: .....  
 Die vorbezeichnete Maßnahme wird hiermit gem.  
 § 45 (3) StVO angeordnet.  
 ich bitte die Maßnahme nach § 45 (5) StVO zu  
 veranlassen.  
 an 104. ....  
 M.d.B. um Rückmeldung des Ausführungsdatums  
 Wuppertal, den .....

**Legende:**

Einbahnstraße, die für den Radverkehr in Gegenrichtung freigegeben werden soll.

VZ 220-10 bzw. 20 vorhanden, ZZ 1000-32 ergänzen

VZ 267 vorhanden, ZZ 1022-10 ergänzen

Einbahnstraße

Radverkehr



**Herausgeber:**  
 Stadt Wuppertal  
 Ressort Vermessung, Katasteramt und Geodaten

Anlage 03 - Lübecker Straße  
 VO/1752/23

**Maßstab 1:1500**

Erstellt am 06.09.2021

**Dieser Ausdruck ist gesetzlich geschützt!**

Vervielfältigungen, Umarbeiten, Veröffentlichungen oder die Weitergabe an Dritte nur mit Zustimmung des Herausgebers, ausgenommen Vervielfältigungen und Umarbeitungen zur innerbetrieblichen Verwendung bei Behörden oder zum eigenen Gebrauch.