



- Übersicht Brunnenstraße**
- Standort 1:** 1 Radbügel
 - Standort 2:** 2 Radbügel
 - Standort 3:** 2 Radbügel
 - Standort 4:** 1 Radbügel
-
- Anzahl insgesamt: 6 Radbügel

 Neue potentielle Standorte



Herausgeber:
Stadt Wuppertal
Ressort Vermessung, Katasteramt und Geodaten

Überblick Brunnenstraße
104.54

Maßstab 1:1600
Erstellt am 04.11.2021

Dieser Ausdruck ist gesetzlich geschützt!


Vervielfältigungen, Umarbeiten, Veröffentlichungen oder die Weitergabe an Dritte nur mit Zustimmung des Herausgebers, ausgenommen Vervielfältigungen und Umarbeitungen zur innerbetrieblichen Verwendung bei Behörden oder zum eigenen Gebrauch.

1

2

4.3'

- eine Fläche von 300 cm x 180 cm hinter dem Blumenkübel markieren
- mittig in der markierten Fläche einen Radbügel parallel zum Gehweg einbauen

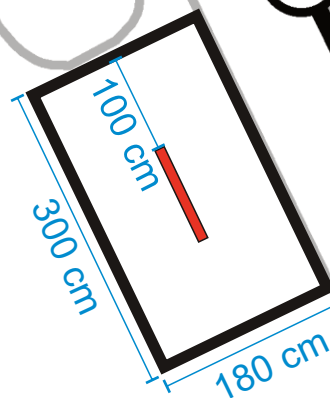

Herausgeber:
Stadt Wuppertal
Ressort Vermessung, Katasteramt und Geodaten


Brunnenstraße - Standort 1 (Höhe Hausnr. 1)
104.54

Maßstab 1:75

Erstellt am 04.11.2021

Dieser Ausdruck ist gesetzlich geschützt!

Vervielfältigungen, Umarbeiten, Veröffentlichungen oder die Weitergabe an Dritte nur mit Zustimmung des Herausgebers, ausgenommen Vervielfältigungen und Umarbeitungen zur innerbetrieblichen Verwendung bei Behörden oder zum eigenen Gebrauch.

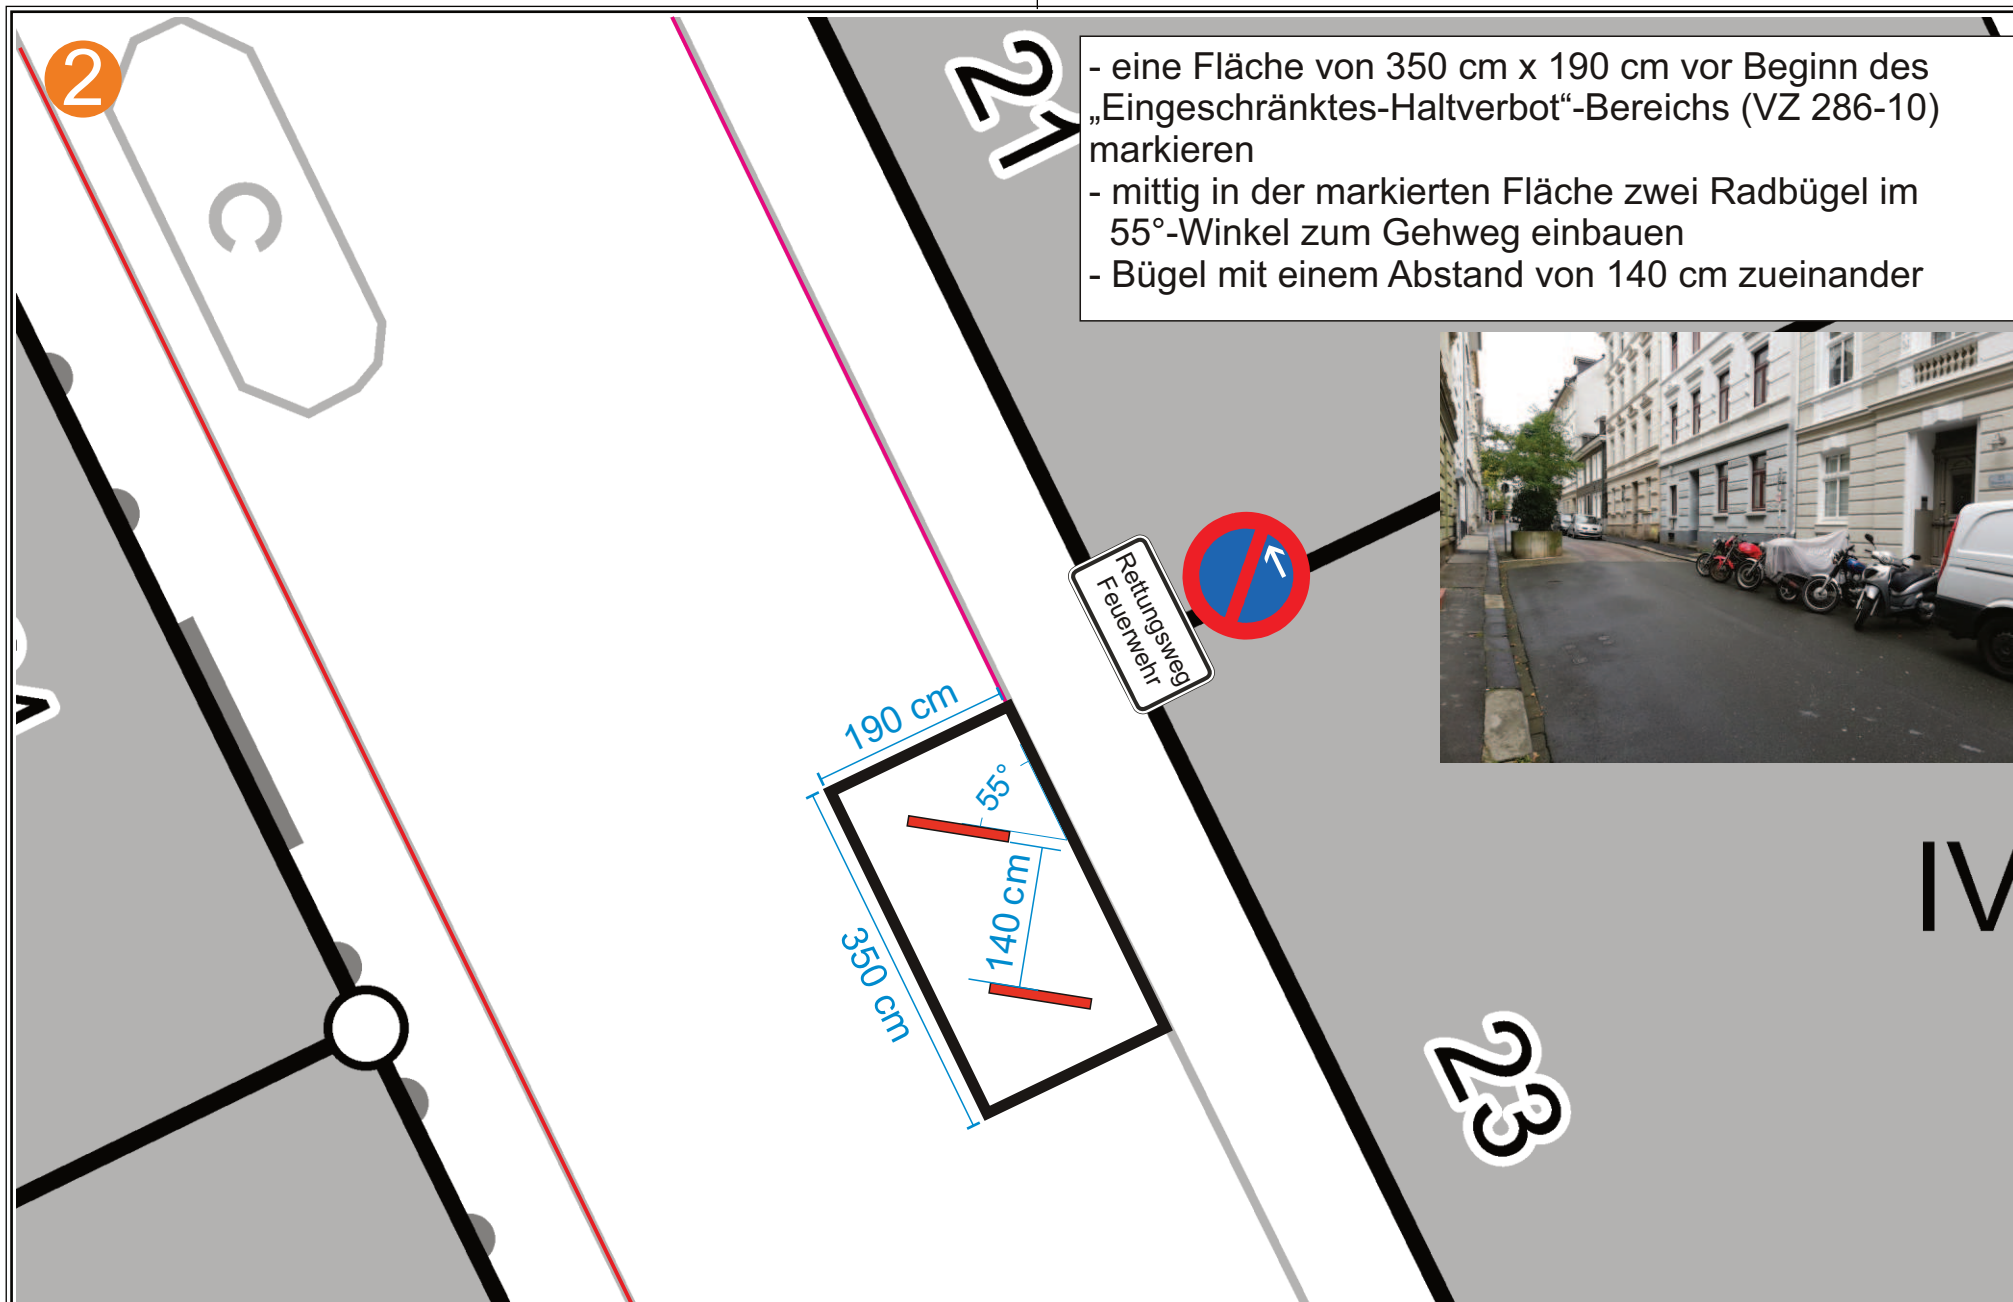

Herausgeber:
Stadt Wuppertal
Ressort Vermessung, Katasteramt und Geodaten

Brunnenstraße - Standort 2 (Höhe Hausnr. 23)
104.54

Maßstab 1:75

Erstellt am 04.11.2021

Dieser Ausdruck ist gesetzlich geschützt!

Vervielfältigungen, Umarbeiten, Veröffentlichungen oder die Weitergabe an Dritte nur mit Zustimmung des Herausgebers, ausgenommen Vervielfältigungen und Umarbeitungen zur innerbetrieblichen Verwendung bei Behörden oder zum eigenen Gebrauch.

3 4

- Fläche von 520 cm x 200 cm vor Hausnummer 33 markieren, beginnend vor Pflanzkübel
- Radbügel montieren:
 1. Bügel: Radbügel mit 90 cm Abstand zum Pflanzkübel montieren
 2. Bügel: Radbügel mit 90 cm Abstand zur Markierung montieren
 Zwischen den beiden Bügel 140 cm Abstand lassen. Bügel auf der Breite mittig ausrichten.

3



- Fläche von 220 cm x 200 cm hinter Pflanzkübel Richtung Hausnummer 35 markieren
- Radabstellanlage mittig innerhalb der markierten Fläche aufstellen:
- 55° Aufstellwinkel zum Gehweg

4



Herausgeber:
Stadt Wuppertal
Ressort Vermessung, Katasteramt und Geodaten

Brunnenstraße - Standort 3 + 4 (Höhe Hausnr. 33-35)
104.54

Maßstab 1:75

Erstellt am 23.12.2022

Dieser Ausdruck ist gesetzlich geschützt!

Vervielfältigungen, Umarbeiten, Veröffentlichungen oder die Weitergabe an Dritte nur mit Zustimmung des Herausgebers, ausgenommen Vervielfältigungen und Umarbeitungen zur innerbetrieblichen Verwendung bei Behörden oder zum eigenen Gebrauch.