

Charlottenstraße:

- 2 Radbügel installieren
- vor den **Baumscheiben rechts neben Hausnr. 18 und vor Hausnr. 22**
- mittig zwischen den Begrenzungslinien
- Standort 1: 50 cm Abstand zur Baumeinfassung
- Standort 2: 60 cm Abstand zur Baumeinfassung



Radbügel

Standort 1: neben Hausnummer 18



Radbügel

Standort 2: vor Hausnummer 22



Herausgeber:
Stadt Wuppertal
Ressort Vermessung, Katasteramt und Geodaten

Radabstellanlagen Charlottenstraße - Abschnitt 1
104.54

Maßstab 1:500

Erstellt am 11.03.2022

Dieser Ausdruck ist gesetzlich geschützt!

Vervielfältigungen, Umarbeiten, Veröffentlichungen oder die Weitergabe an Dritte nur mit Zustimmung des Herausgebers, ausgenommen Vervielfältigungen und Umarbeitungen zur innerbetrieblichen Verwendung bei Behörden oder zum eigenen Gebrauch.

Charlottenstraße:

- 2 Radbügel installieren an Standort 4 und 6
- vor den **Baumscheiben vor Hausnummer 31 und 34** (Hausnummer erkennbar aus der Dorotheenstraße, s. Plan)
- mittig zwischen den Begrenzungslinien
- 60 cm Abstand zur Baumeinfassung

Standorte 3,5,7,8:

- Planung KRAD-Parkplätze



Herausgeber:
Stadt Wuppertal
Ressort Vermessung, Katasteramt und Geodaten

Radabstellanlagen Charlottenstraße - Abschnitt 2
104.54

Maßstab 1:750

Erstellt am 11.03.2022

Dieser Ausdruck ist gesetzlich geschützt!

Vervielfältigungen, Umarbeiten, Veröffentlichungen oder die Weitergabe an Dritte nur mit Zustimmung des Herausgebers, ausgenommen Vervielfältigungen und Umarbeitungen zur innerbetrieblichen Verwendung bei Behörden oder zum eigenen Gebrauch.

Radabstellanlagen Charlottenstraße - Abschnitt 2: Standorte 3 – 8




Standort 3: vor Hausnummer 29



Standort 4: vor Hausnummer 31




Standort 5: vor Hausnummer 33

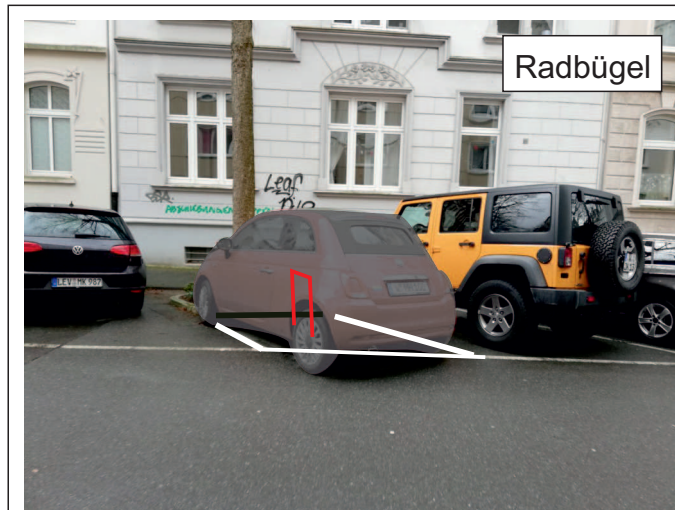

Standort 6: vor Hausnummer 34*



Standort 7: vor Hausnummer 36*

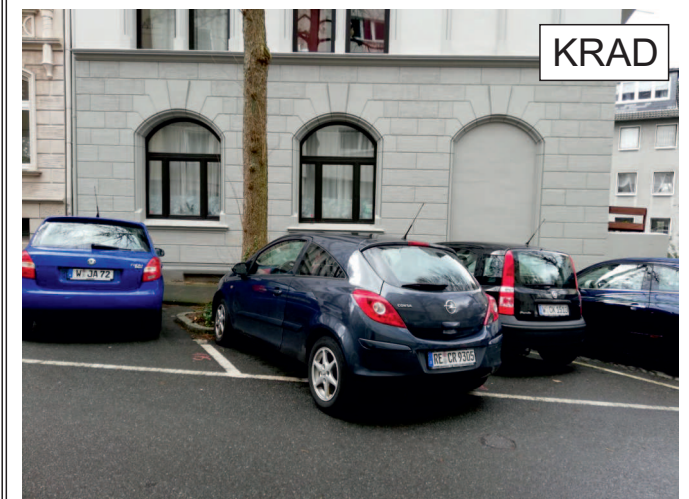

Standort 8: vor Hausnummer 38*

* Hausnummern ersichtlich aus Dorotheenstraße