

Legende


- Bestand
 Neu zu errichtende Bauteile
 Abbruch

[illegible]

B	05.11.21	Aktualisierung Bauteile gem. Entwurfsstatik und Fachplaner	TA
A	17.09.21	S. Änderungswolke, Wandstärken u. Stützen gem. Statik angepasst	TA
Index	Datum	Änderung	gez.



Lise-Meitner-Straße 15-25, 42119 Wuppertal

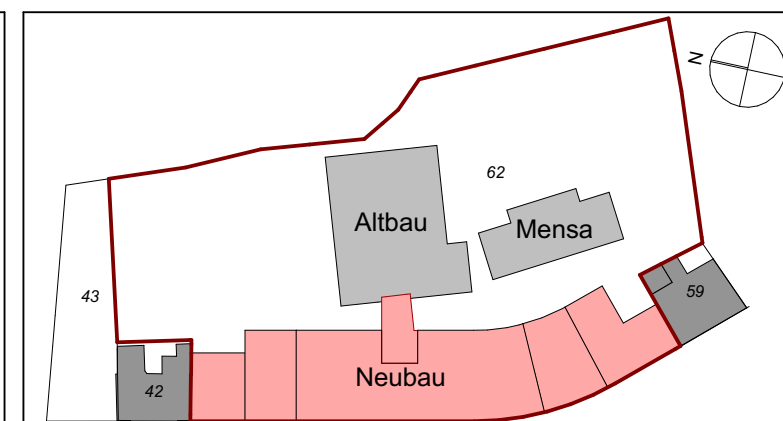

Projekt
Realschule Leimbach
Leimbacher Str. 4, 42281 Wuppertal
Gemarkung Barmen, Flur 304, Flurstück 62

Planinhalt

ENTWURF
Schnitt A-A




Entwurfverfasser
büro 360°,
Dipl.-Ing. Stephan Müller Architekt AK NW, Dipl.-Ing. Marek Lehnort
Friedrich-Engels-Allee 160, 42285 Wuppertal
Tel.: 0202-946495-0 Fax: 0202-946495-15

Produktmanager
-
Datum

Unterschrift


Datum	Maßstab	Bearb.	Blattgröße	Kostensammler	Dateiname
17.09.21	1:100	TA	1189x594	-	M-15-00088_211105_B_AES_A_-

201

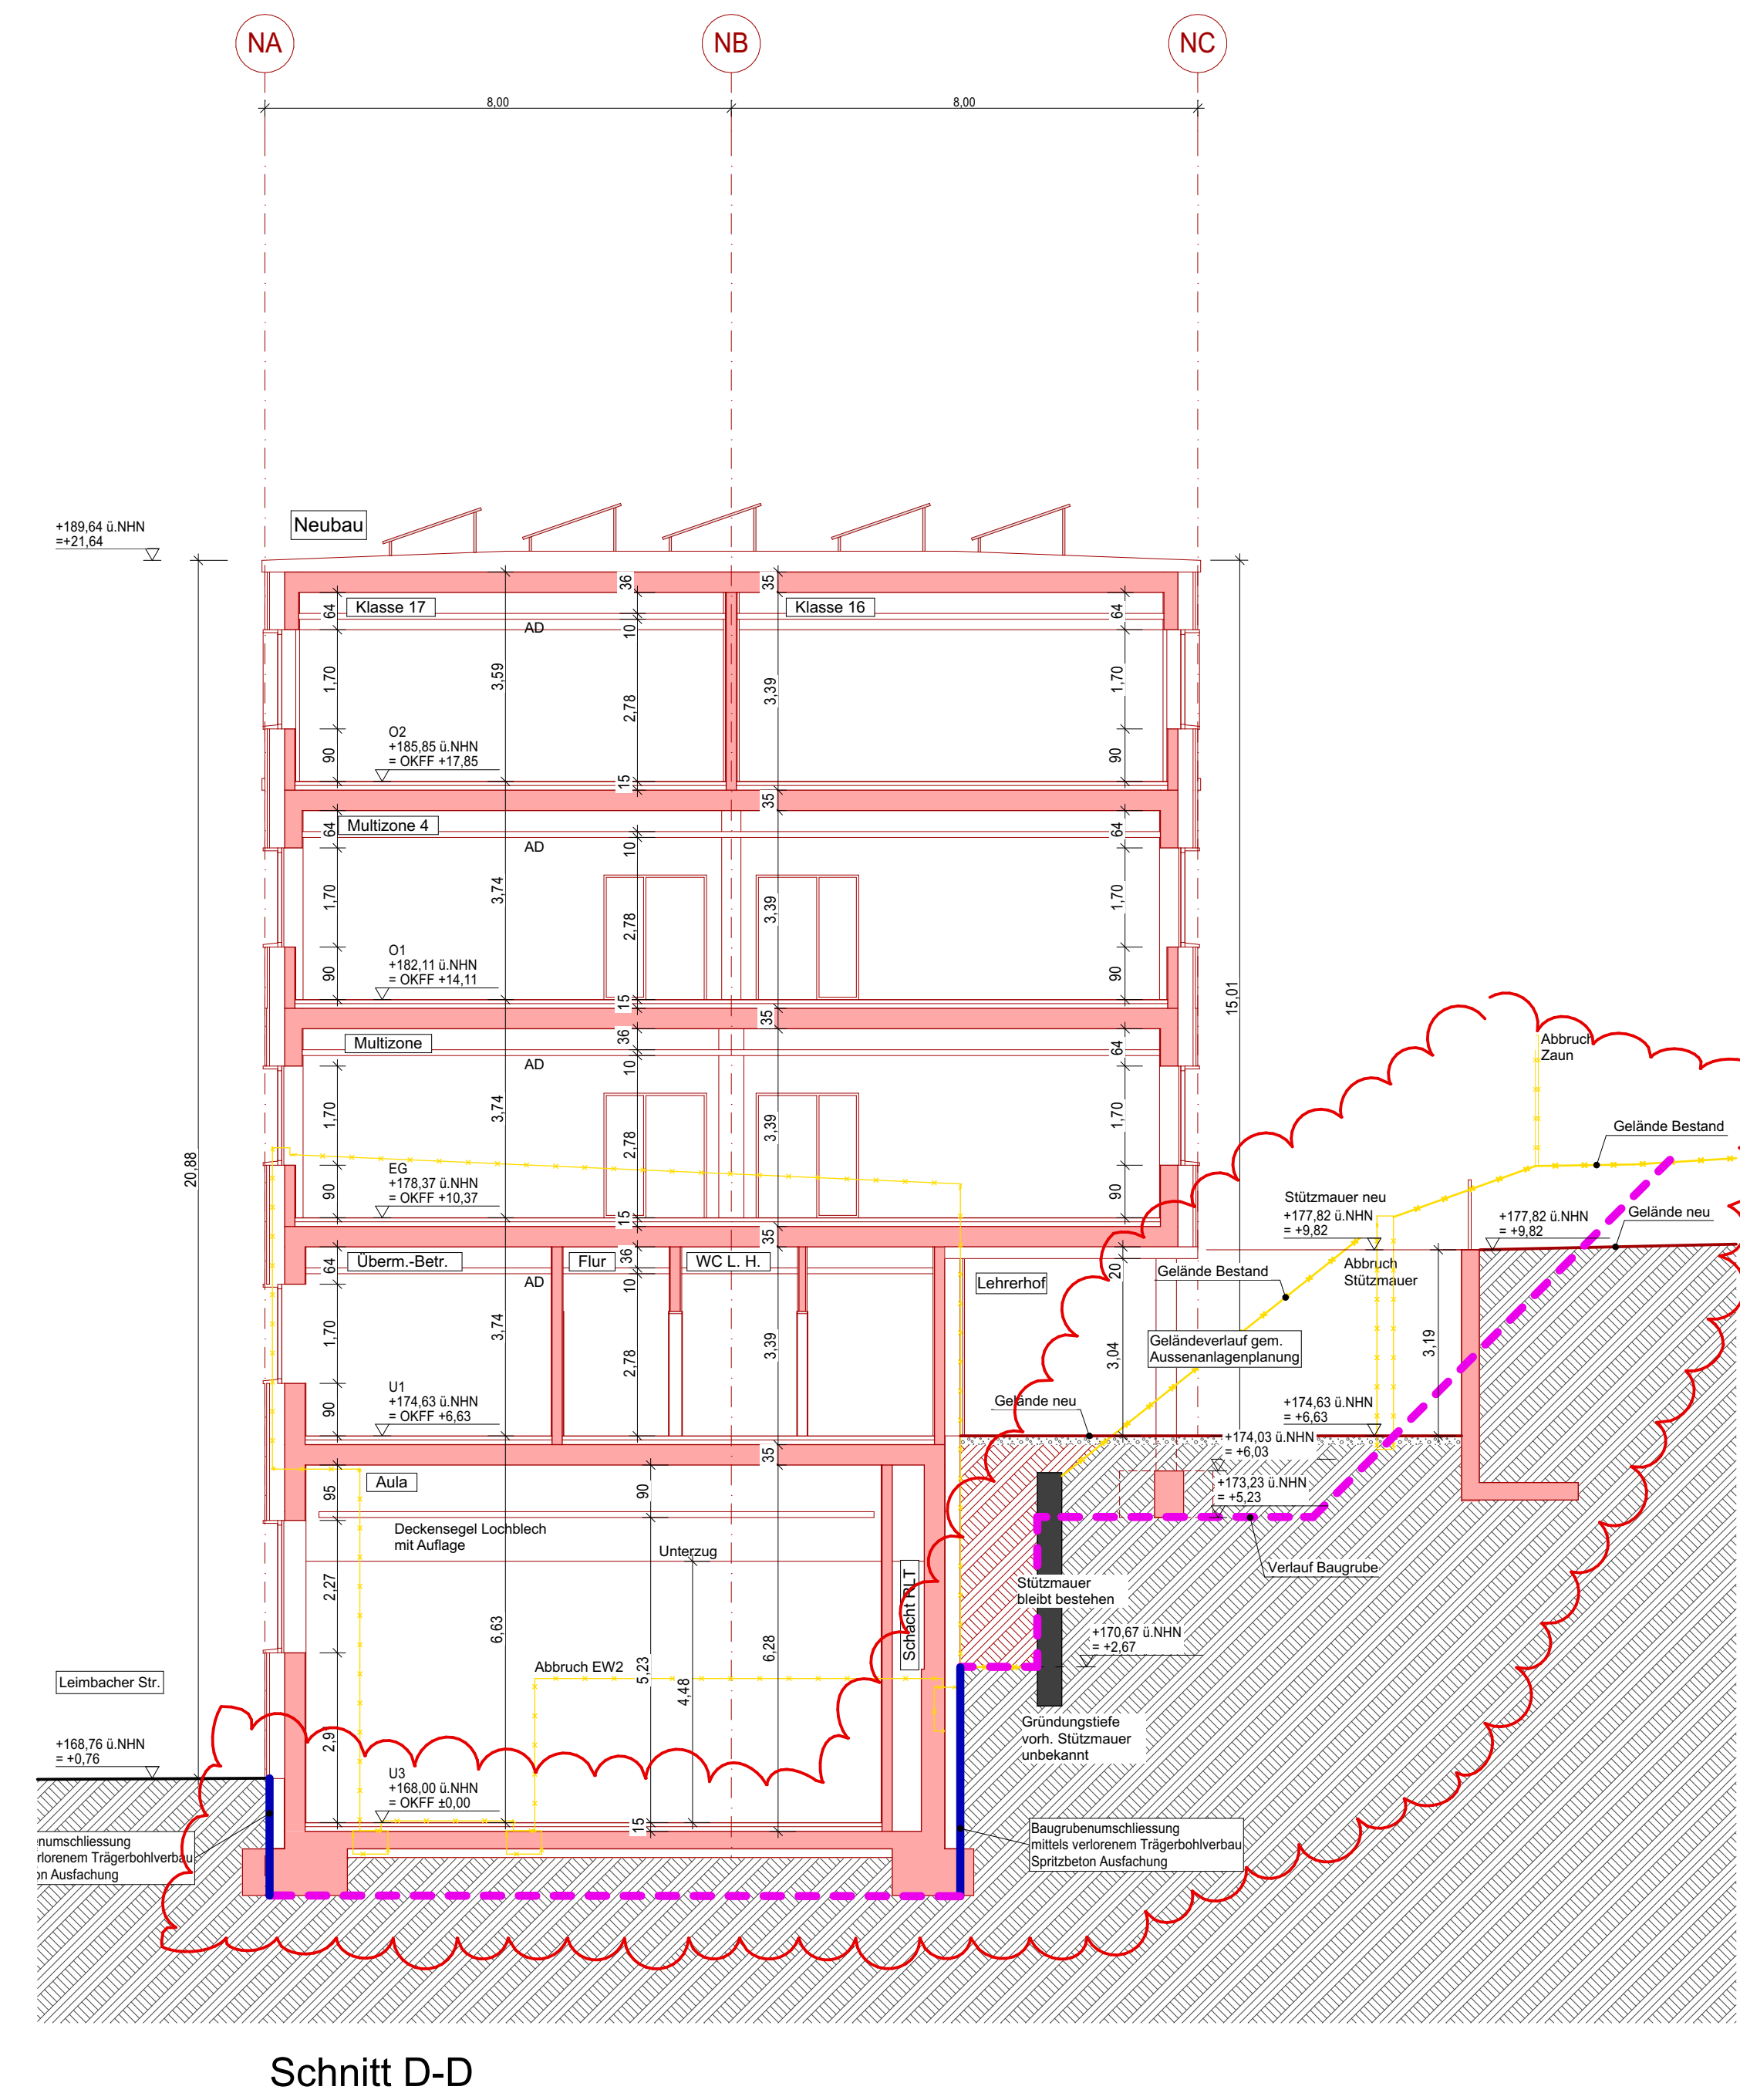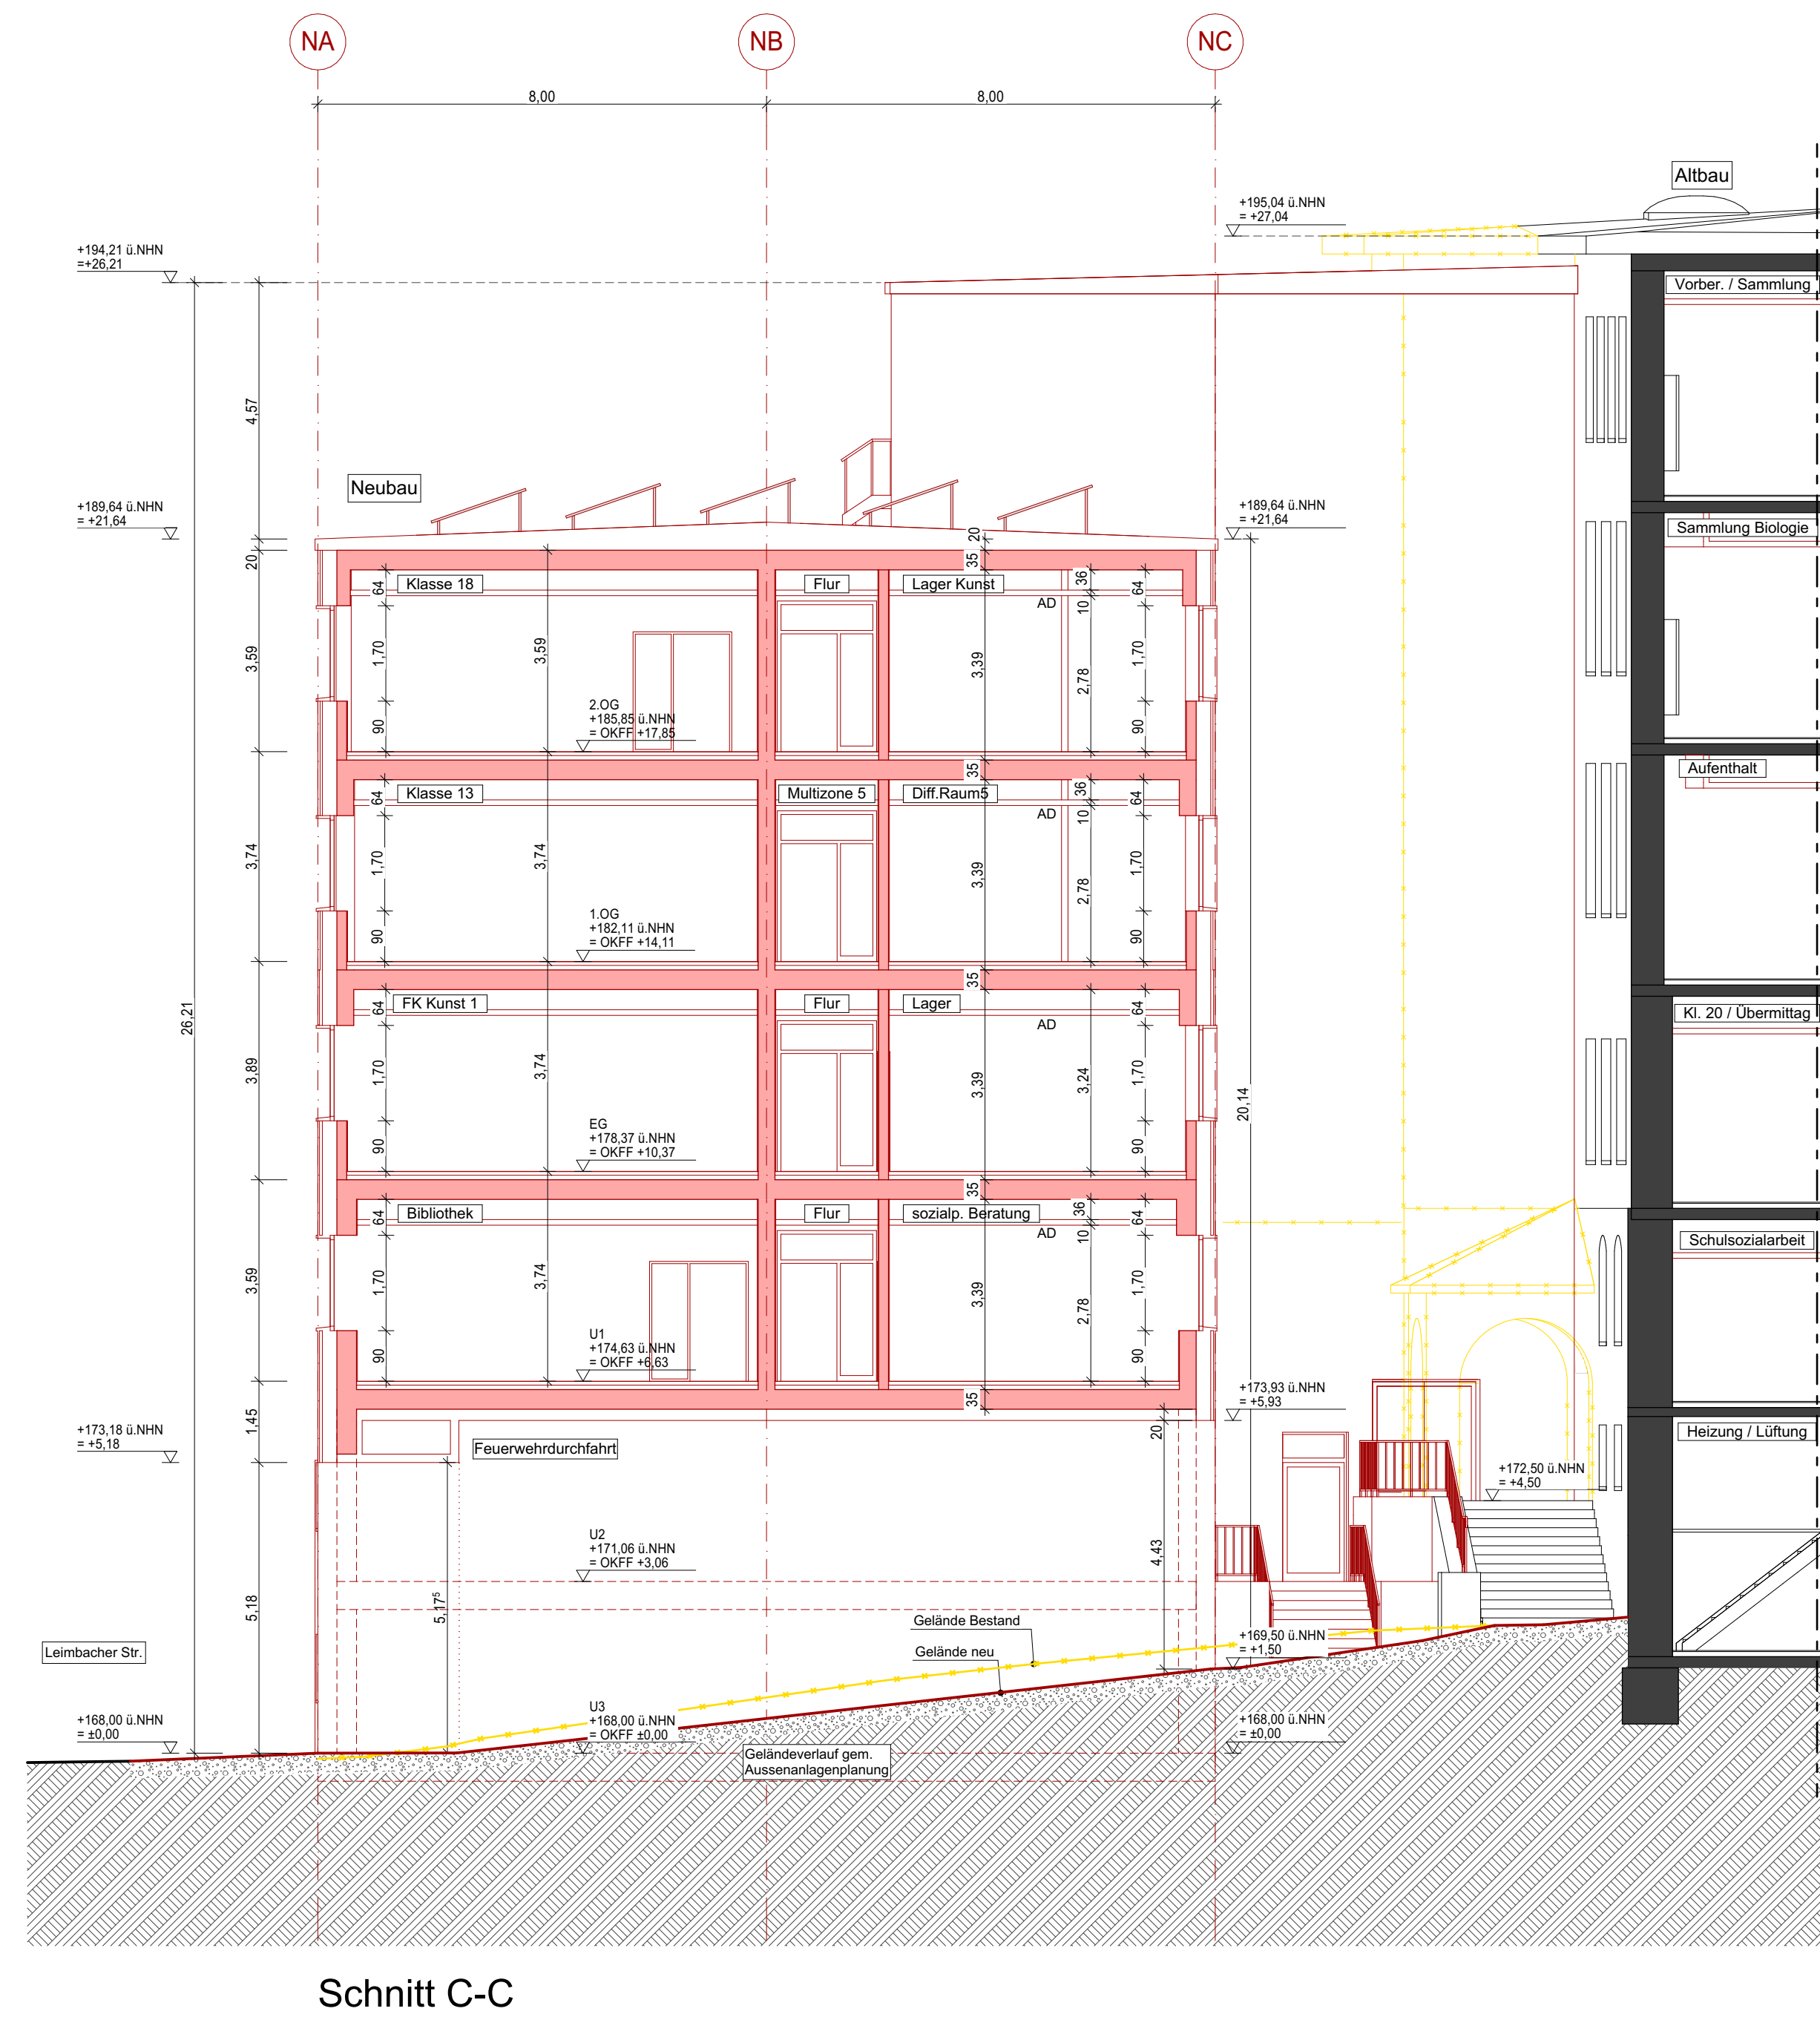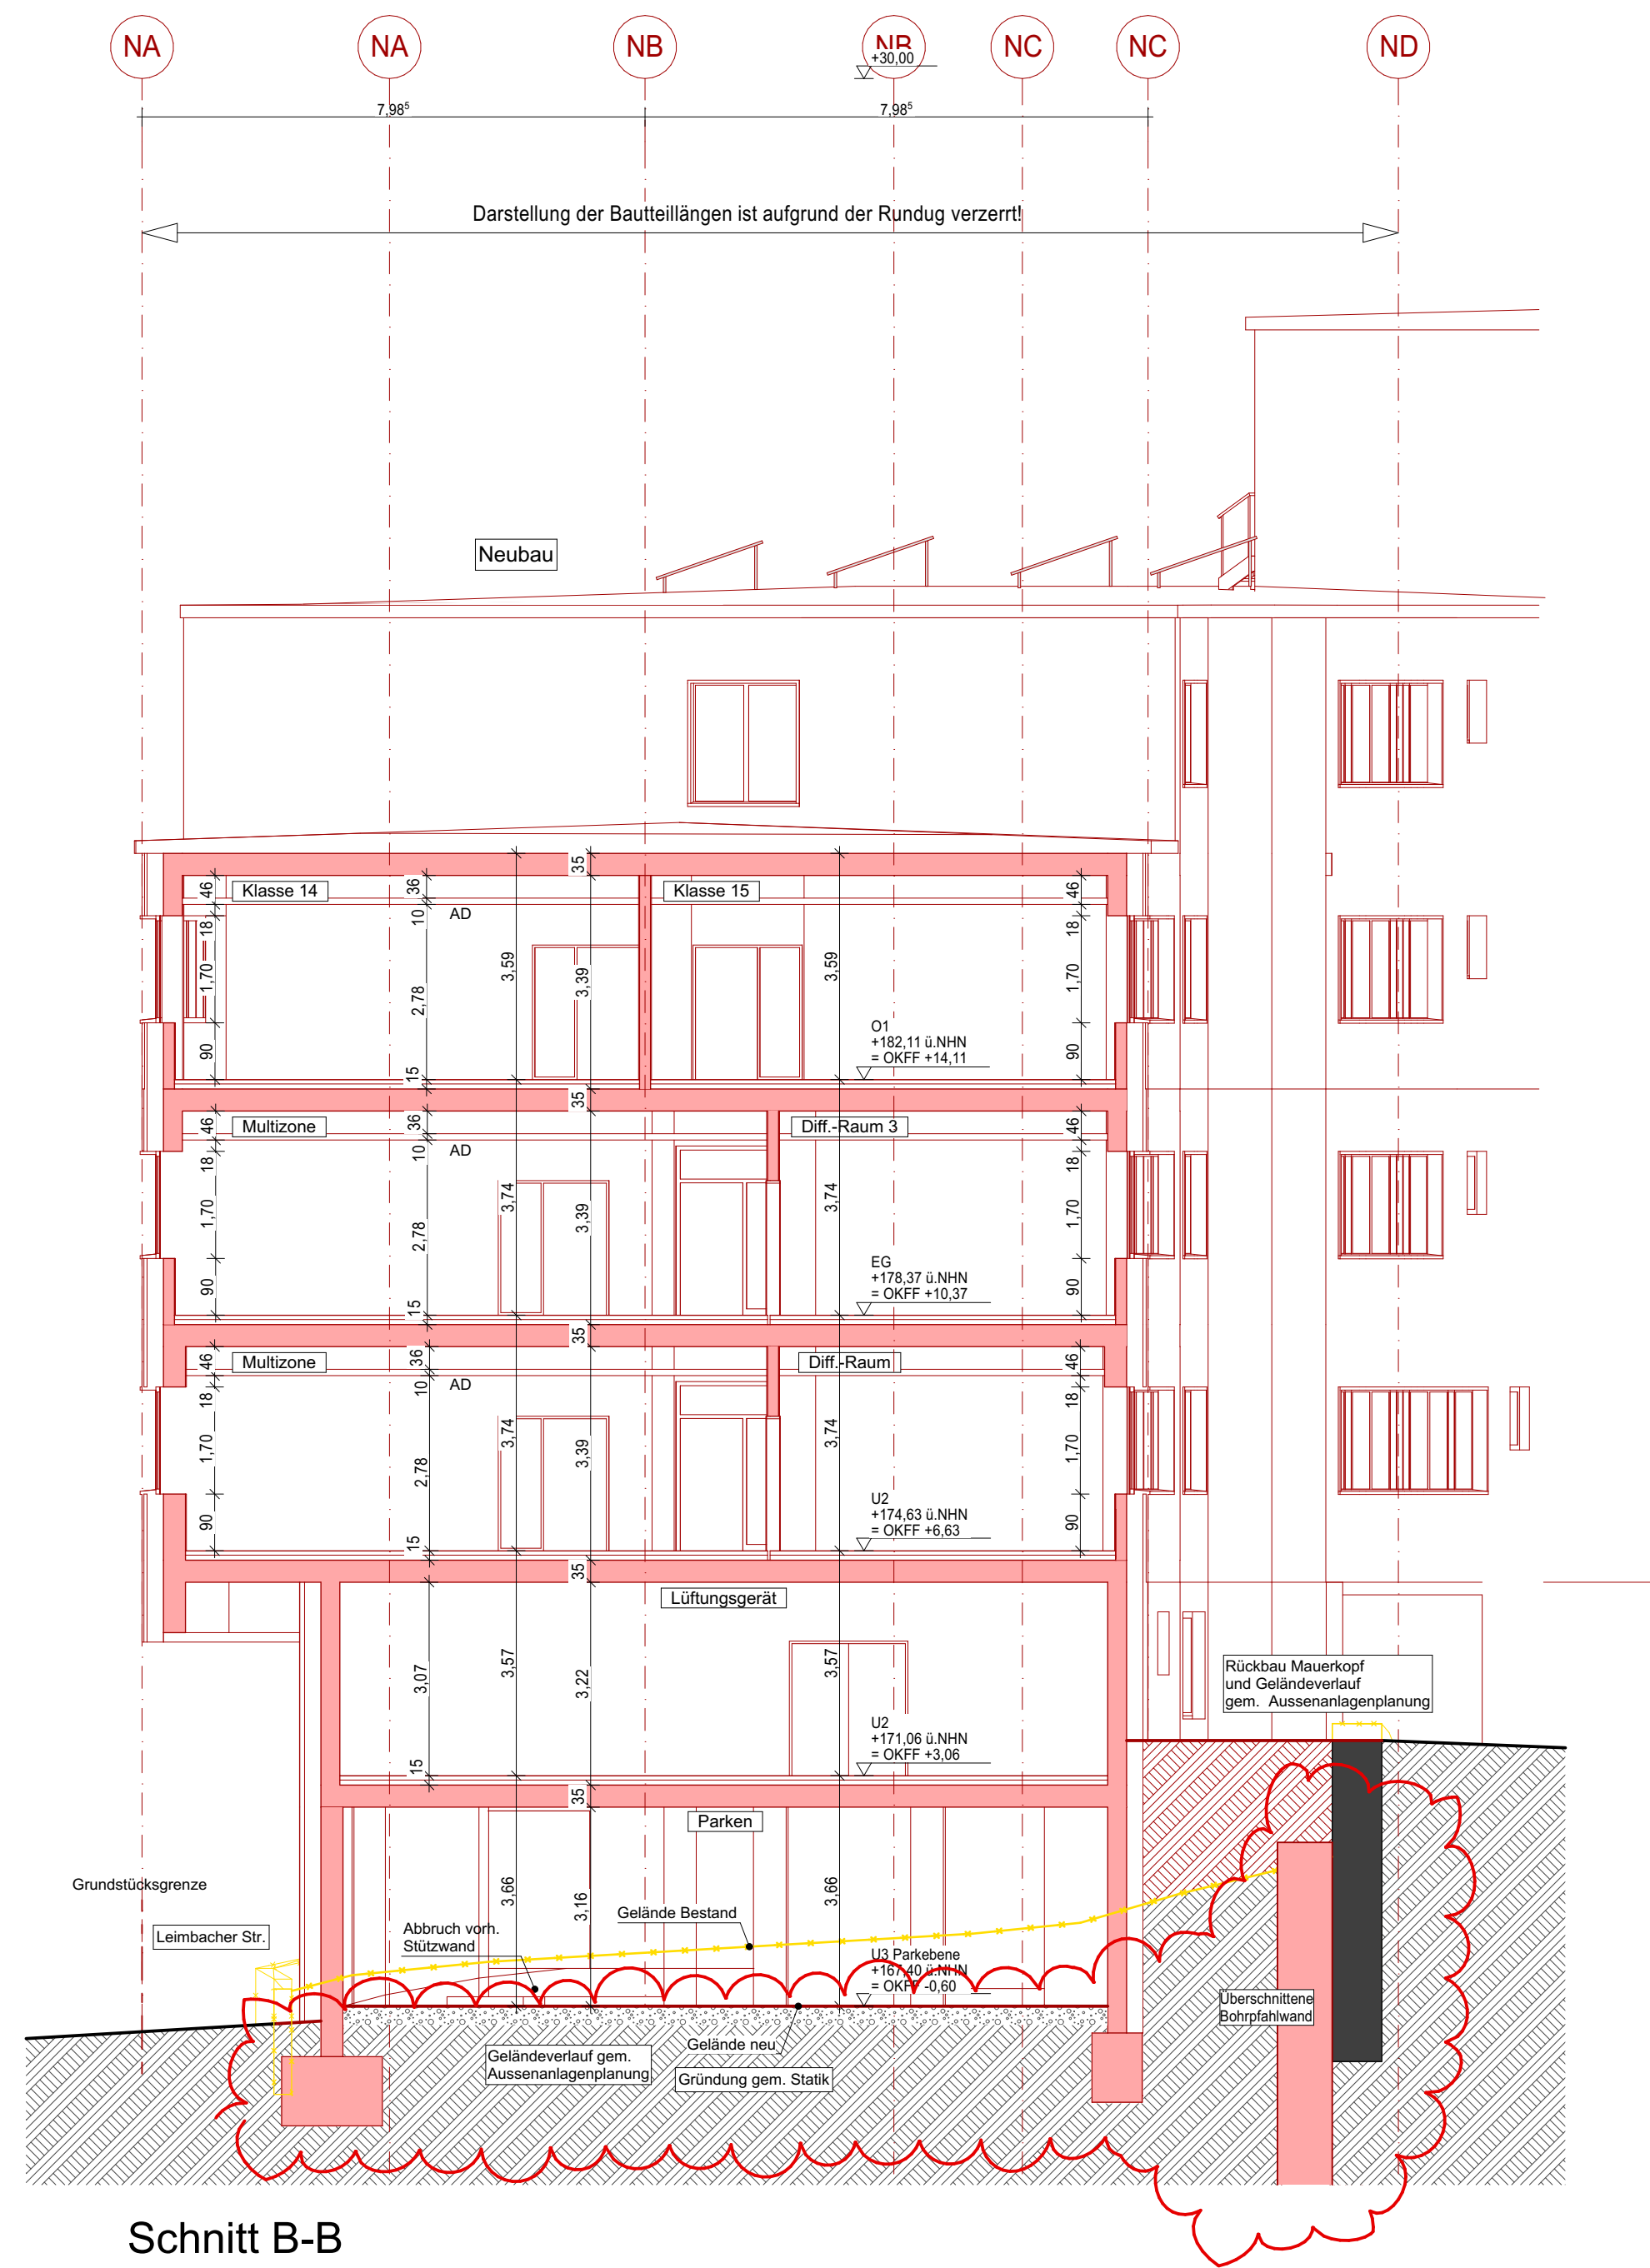


Brüstungshöhen Neubau sh.
"Fassadenschnitt Neubau"
Blatt Nr. 311, Altbau sh.
Schnitte E-E, F-F, Blatt Nr. 203

[illegible]

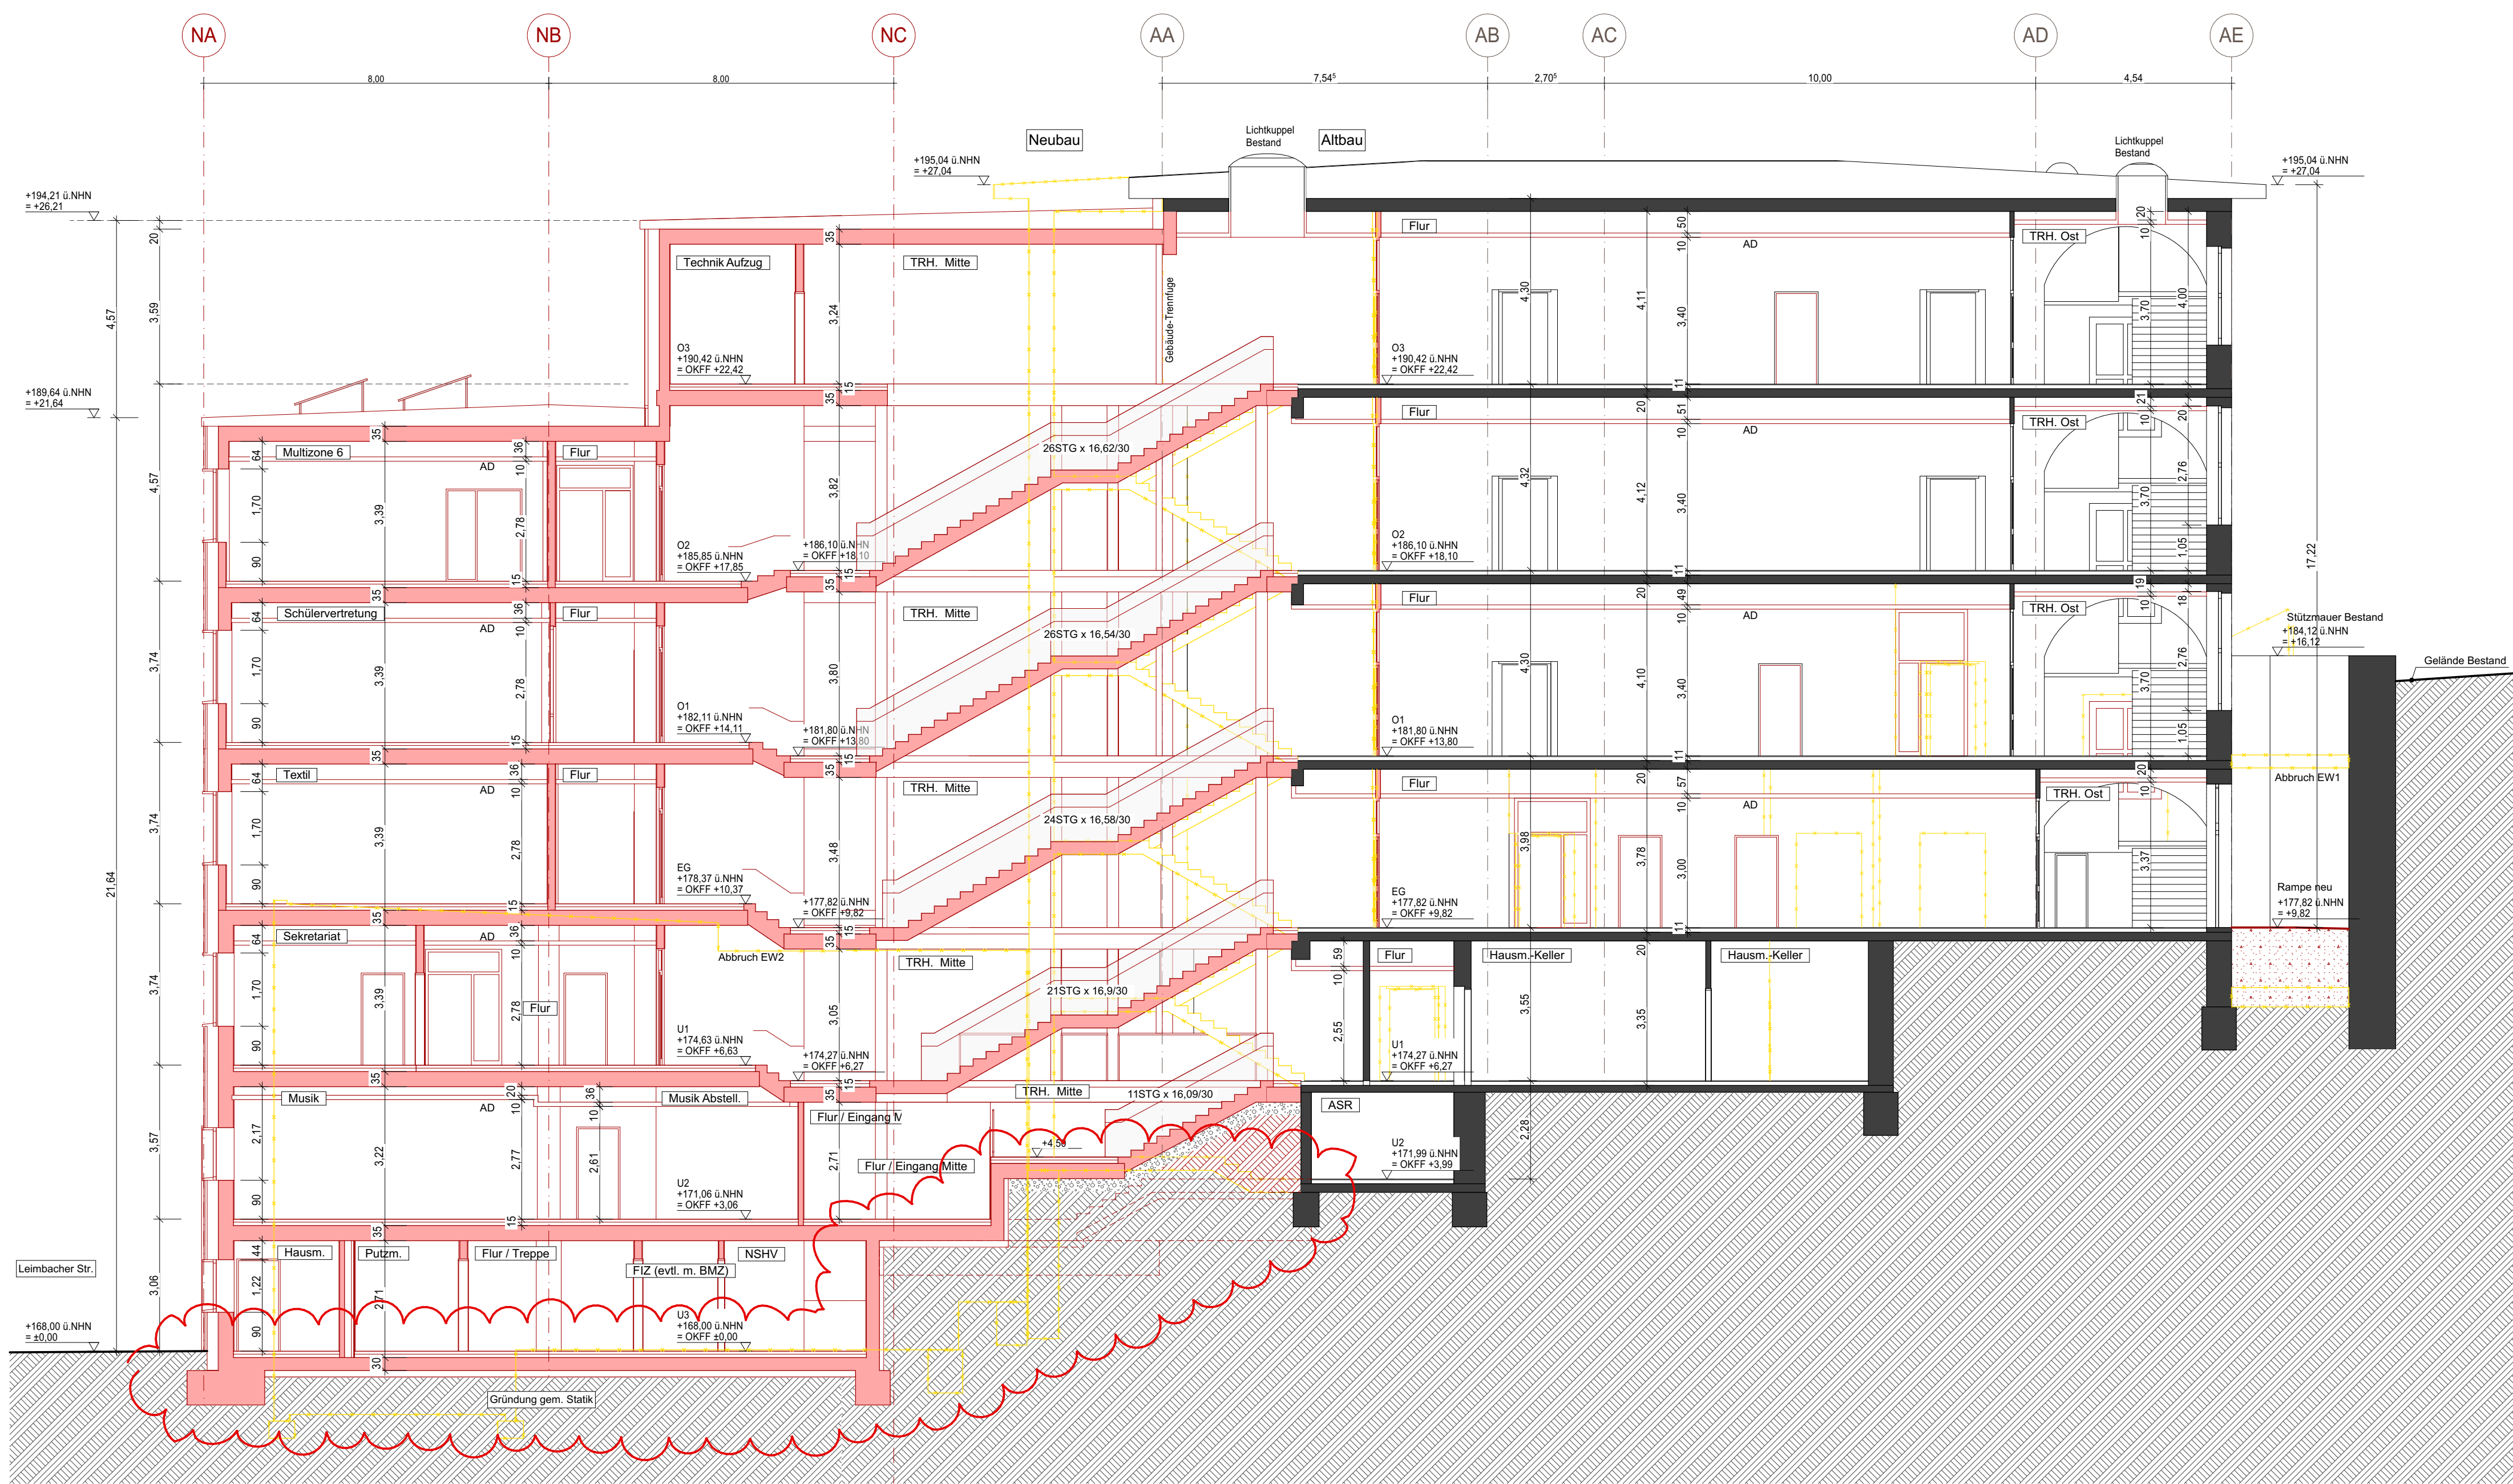

Schnitt E-E

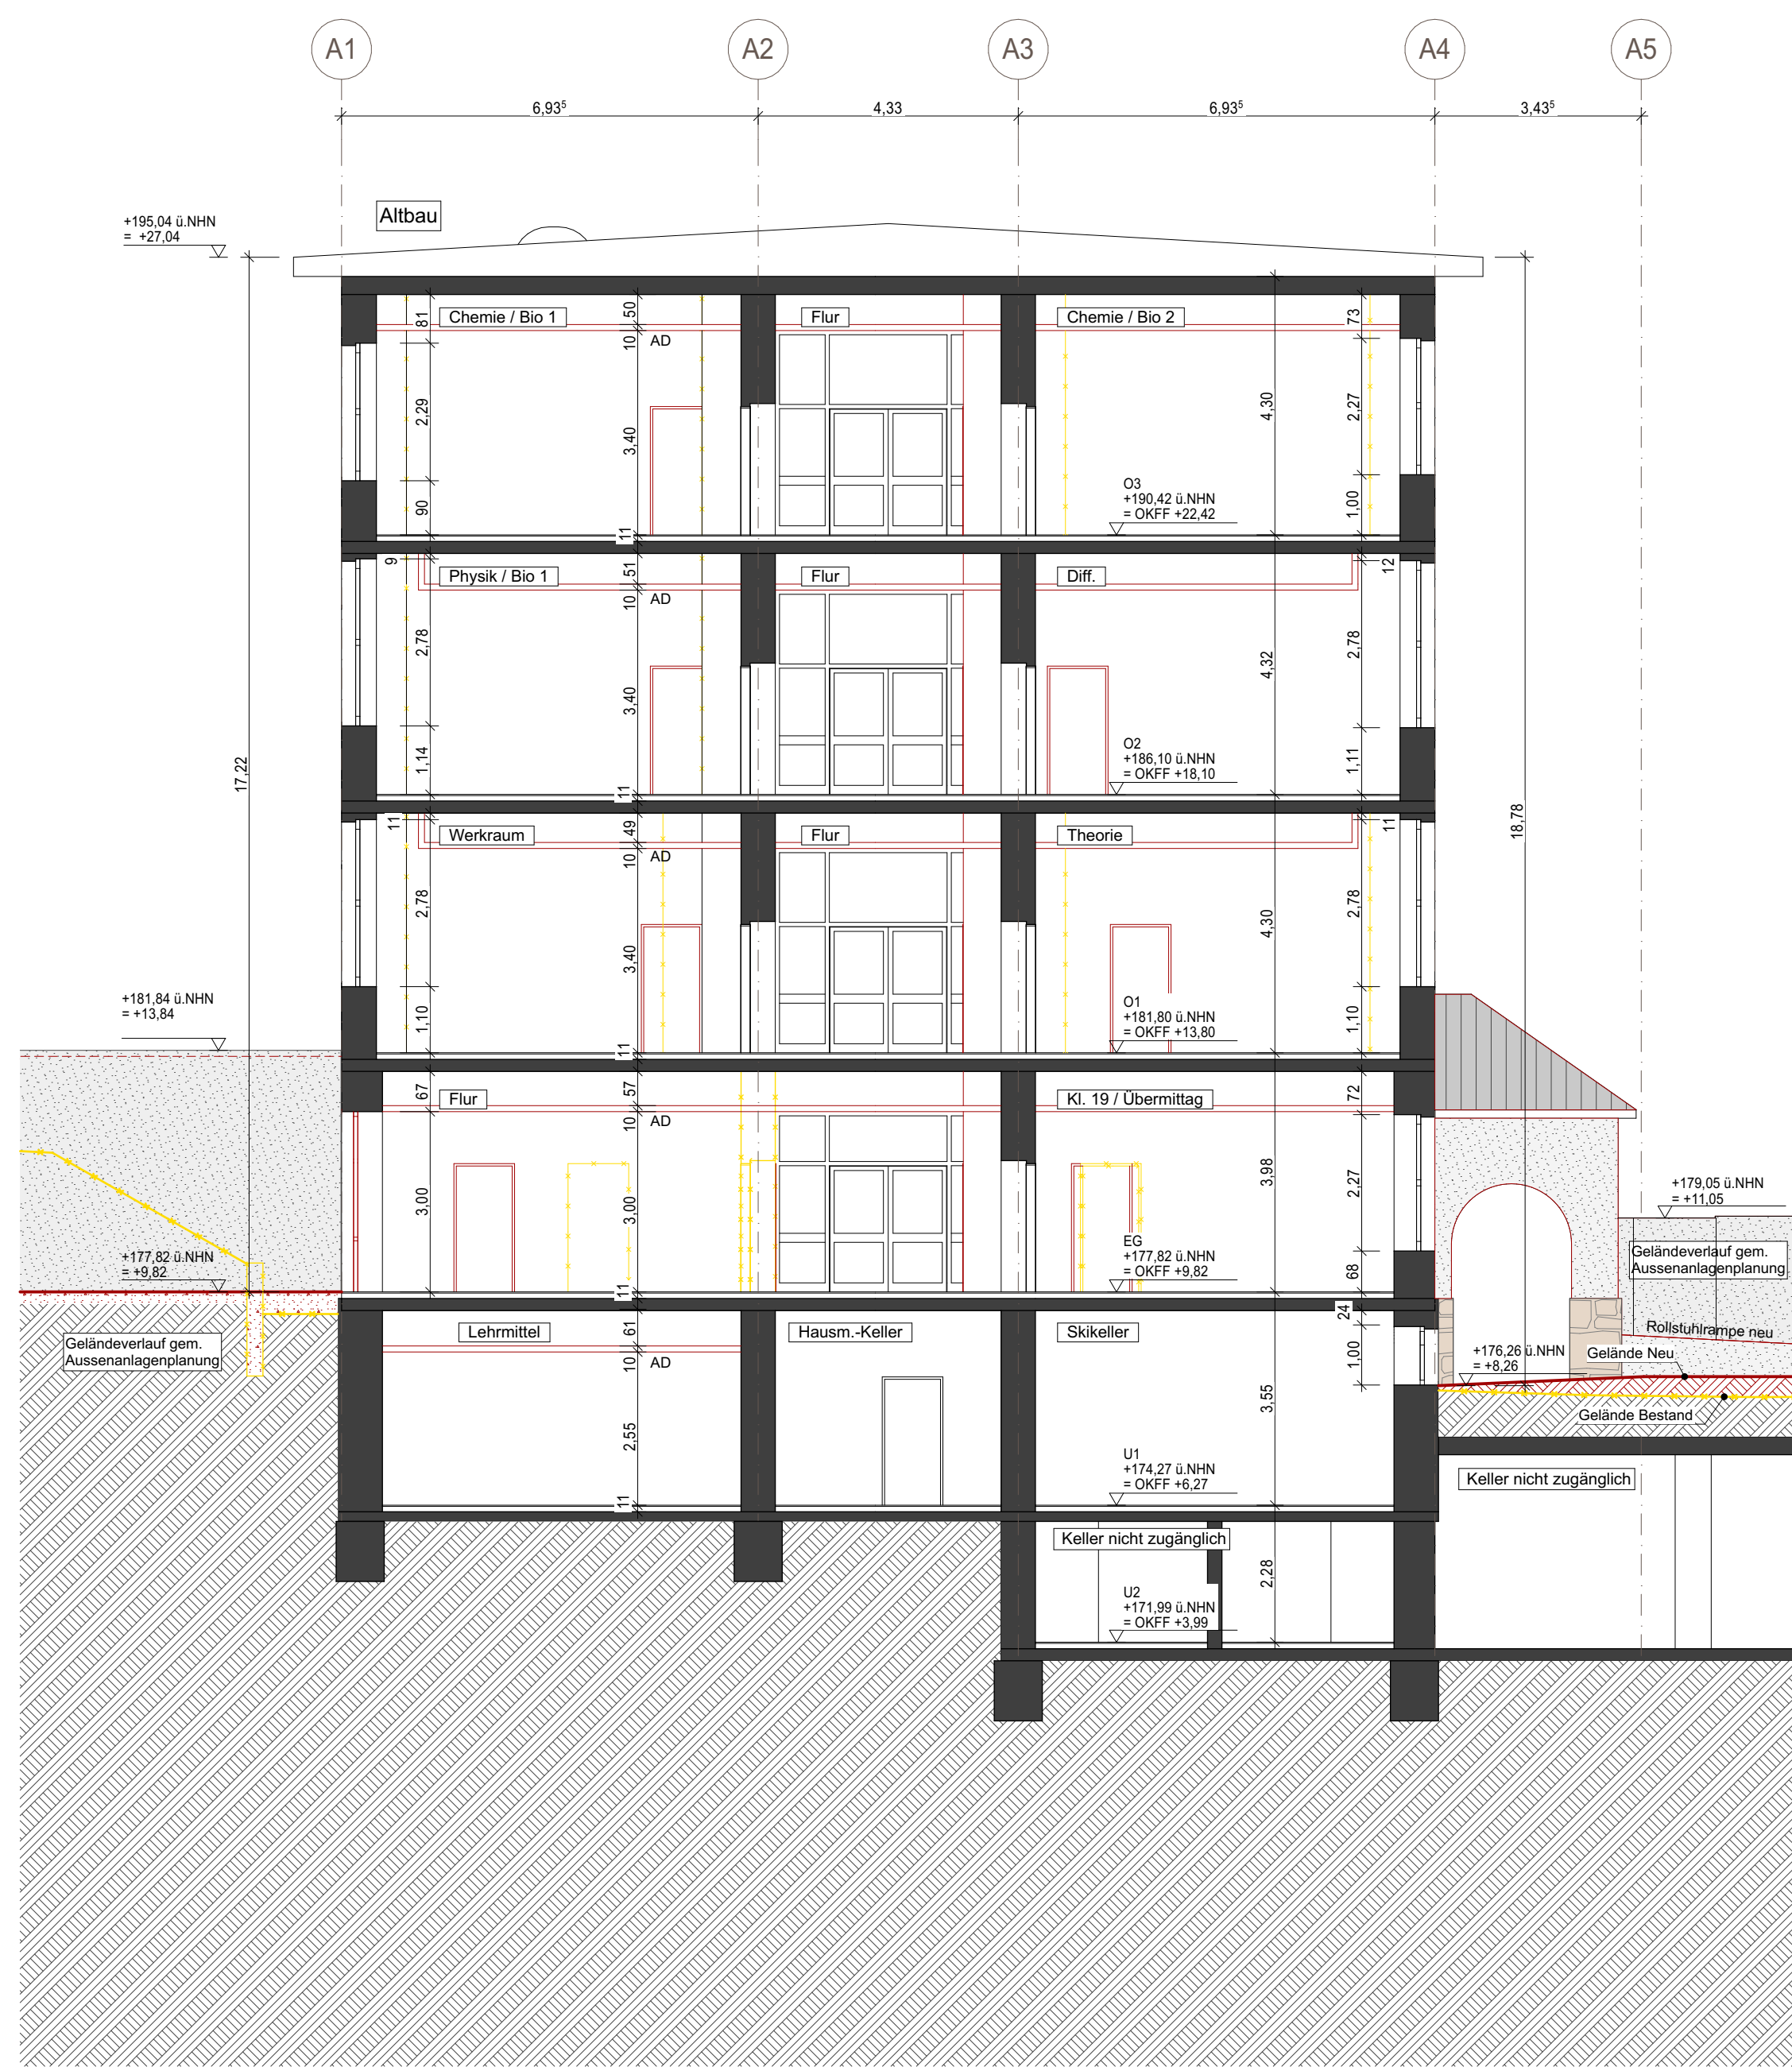

Schnitt F-F

Brüstungshöhen Neubau sh.
"Fassadenschnitt Neubau"
Blatt Nr. 311

Legende

- Bestand
- Neu zu errichtende Bauteile
- Abbruch

B	05.11.21	Aktualisierung Bauteile gem. Entwurfsstatik und Fachplaner	TA
A	17.09.21	S. Änderungswoke, Wandstärken u. Stützen gem. Statik angepasst	TA
Index	Datum	Änderung	gezeichnet

GMW
Gebäude- und Baumanagement
der Stadt Wuppertal

Lise-Meitner-Straße 15-25, 42119 Wuppertal

Projekt:
Realschule Leimbach
Leimbacher Str. 4, 42281 Wuppertal
Gemarkung Barmen, Flur 304, Flurstück 62





Planverfasser:
ENTWURF
Schnitte E-E, F-F

Entwurfsverfasser:
büro 360°,
Dipl.-Ing. Stephan Müller Architekt AK NW, Dipl.-Ing. Marek Lehnort
Friedrich-Engels-Allee 160, 42285 Wuppertal
Tel.: 0202-946495-0 Fax: 0202-946495-15

Datum: _____ Unterschrift: _____ Stempel: _____


Produktionsmanager:
Datum: _____ Unterschrift: _____

Datum:	Maßstab:	Seiten:	Blattgröße:	Kostenkammer:	Datenname:	Blatt-Nr.:
17.09.21	1:100	TA	1189x594	-	M-15-00088_211105_B_AES_EF_	203

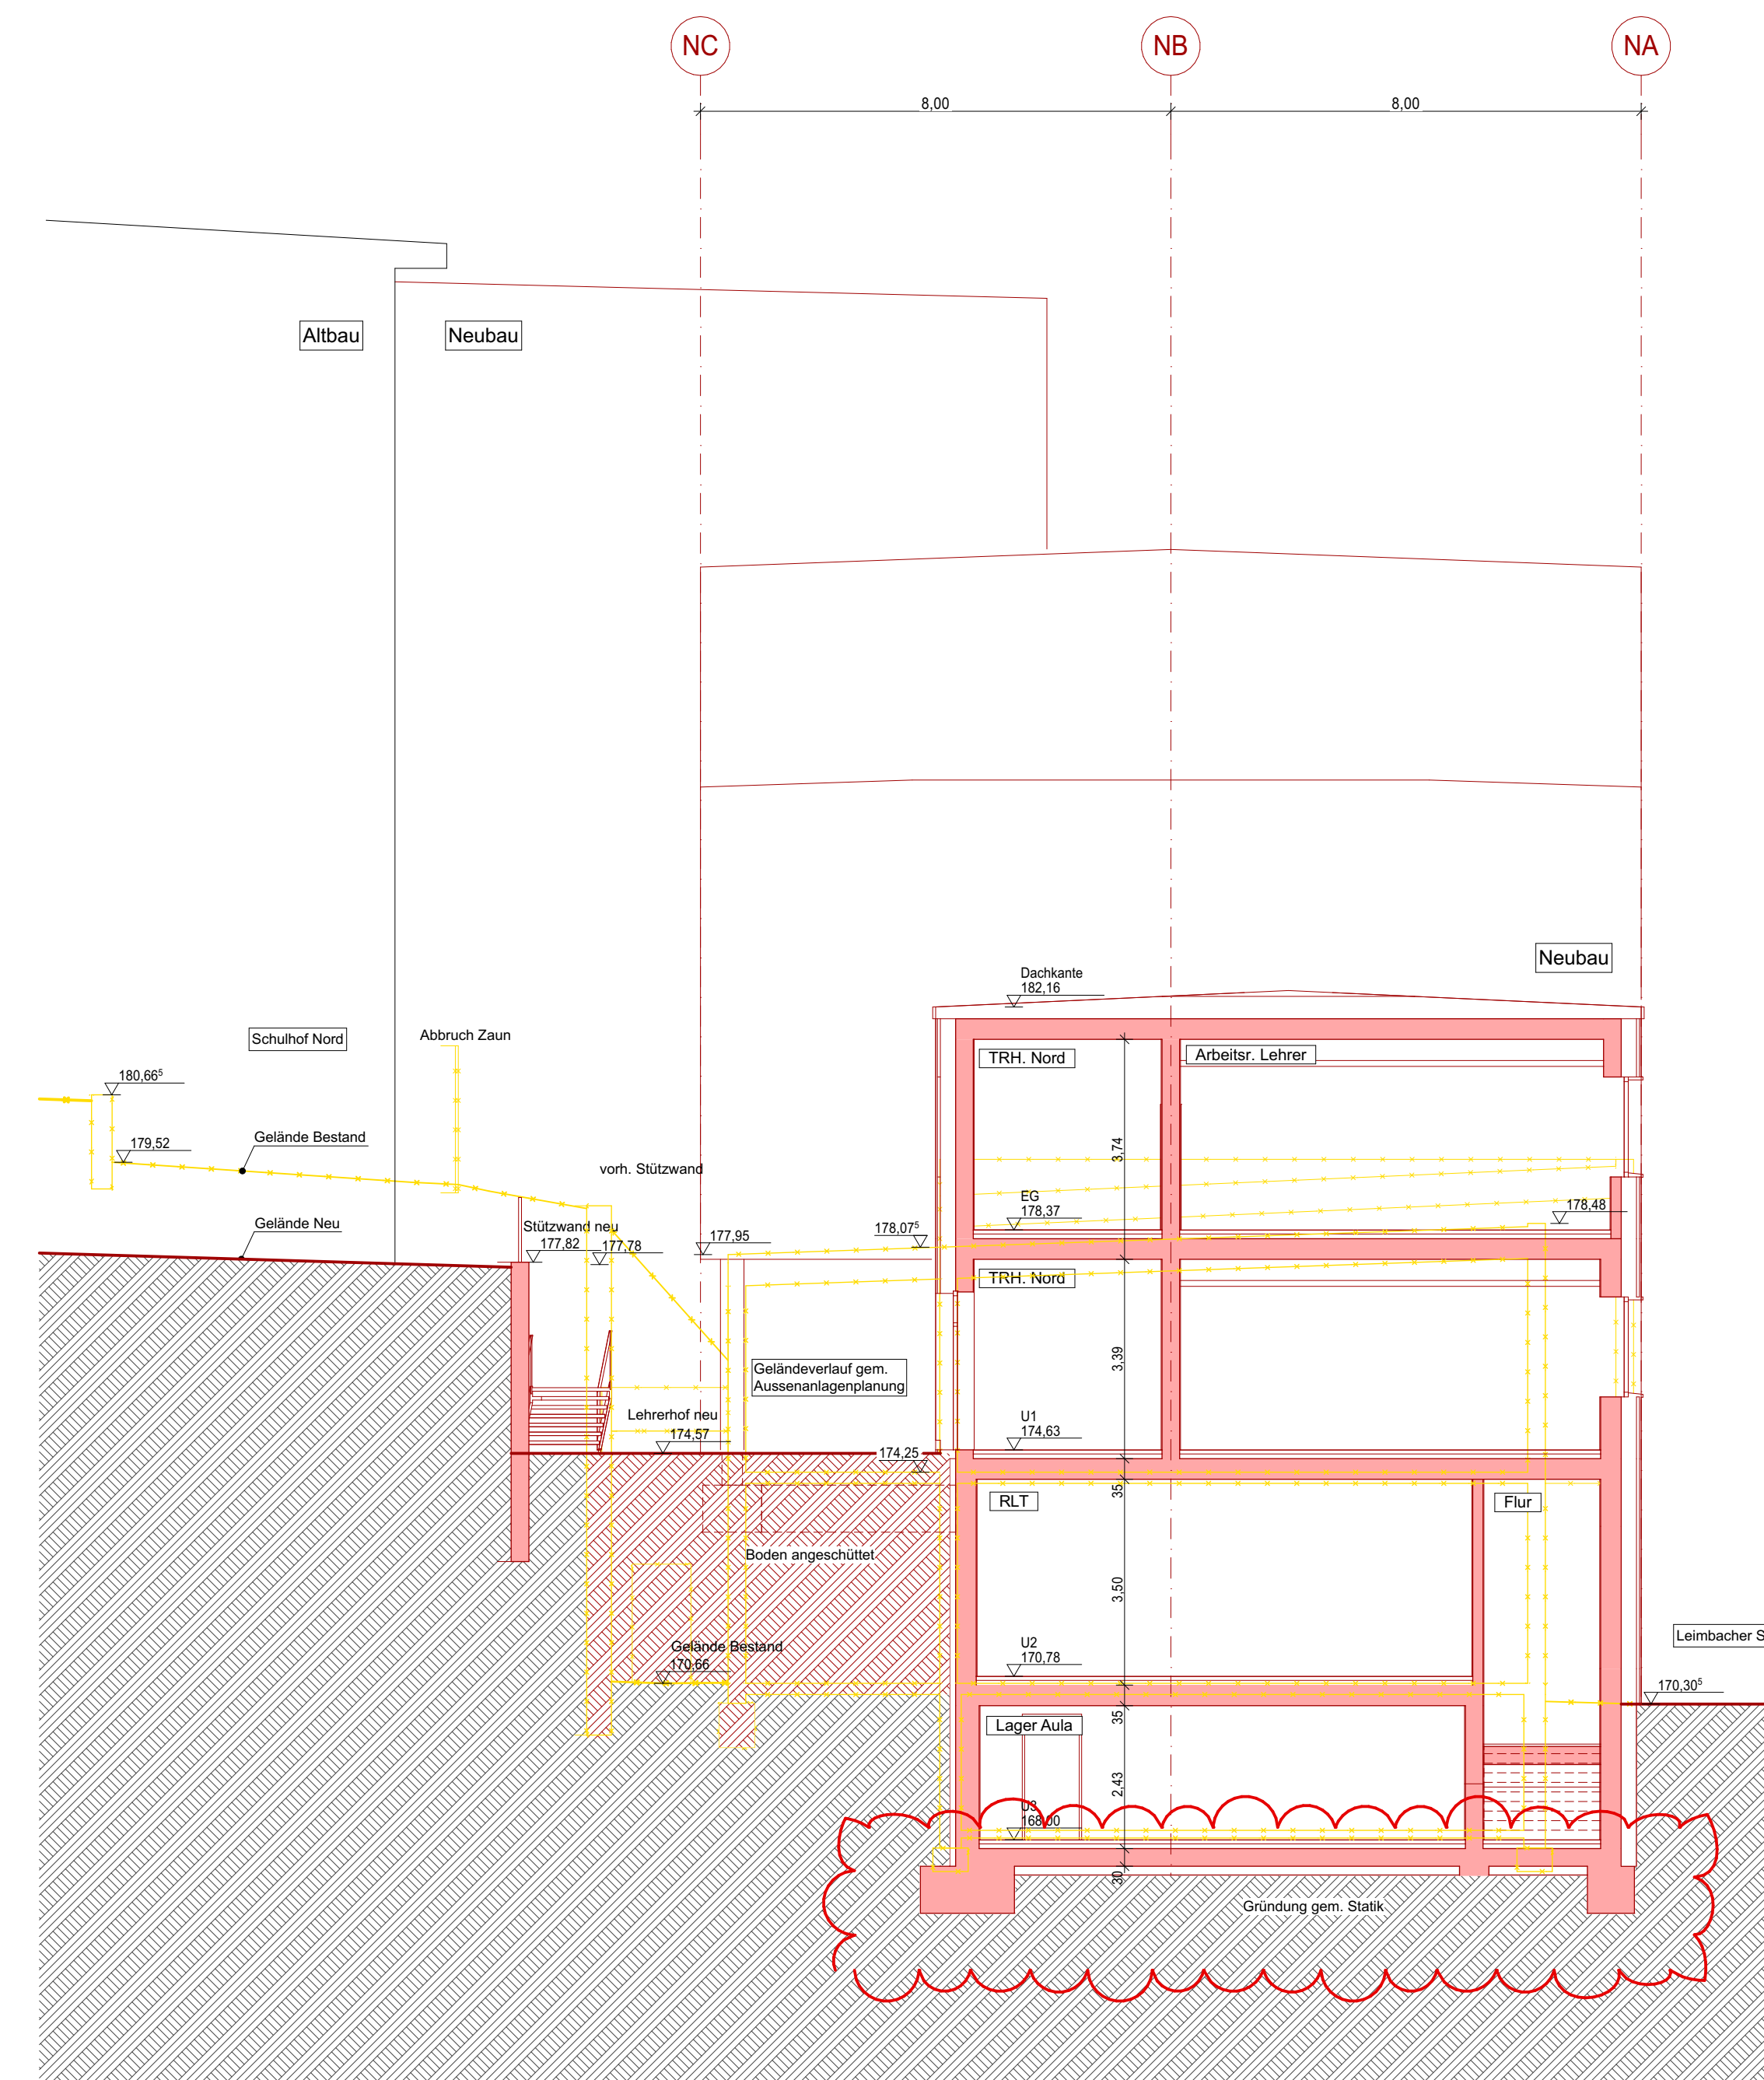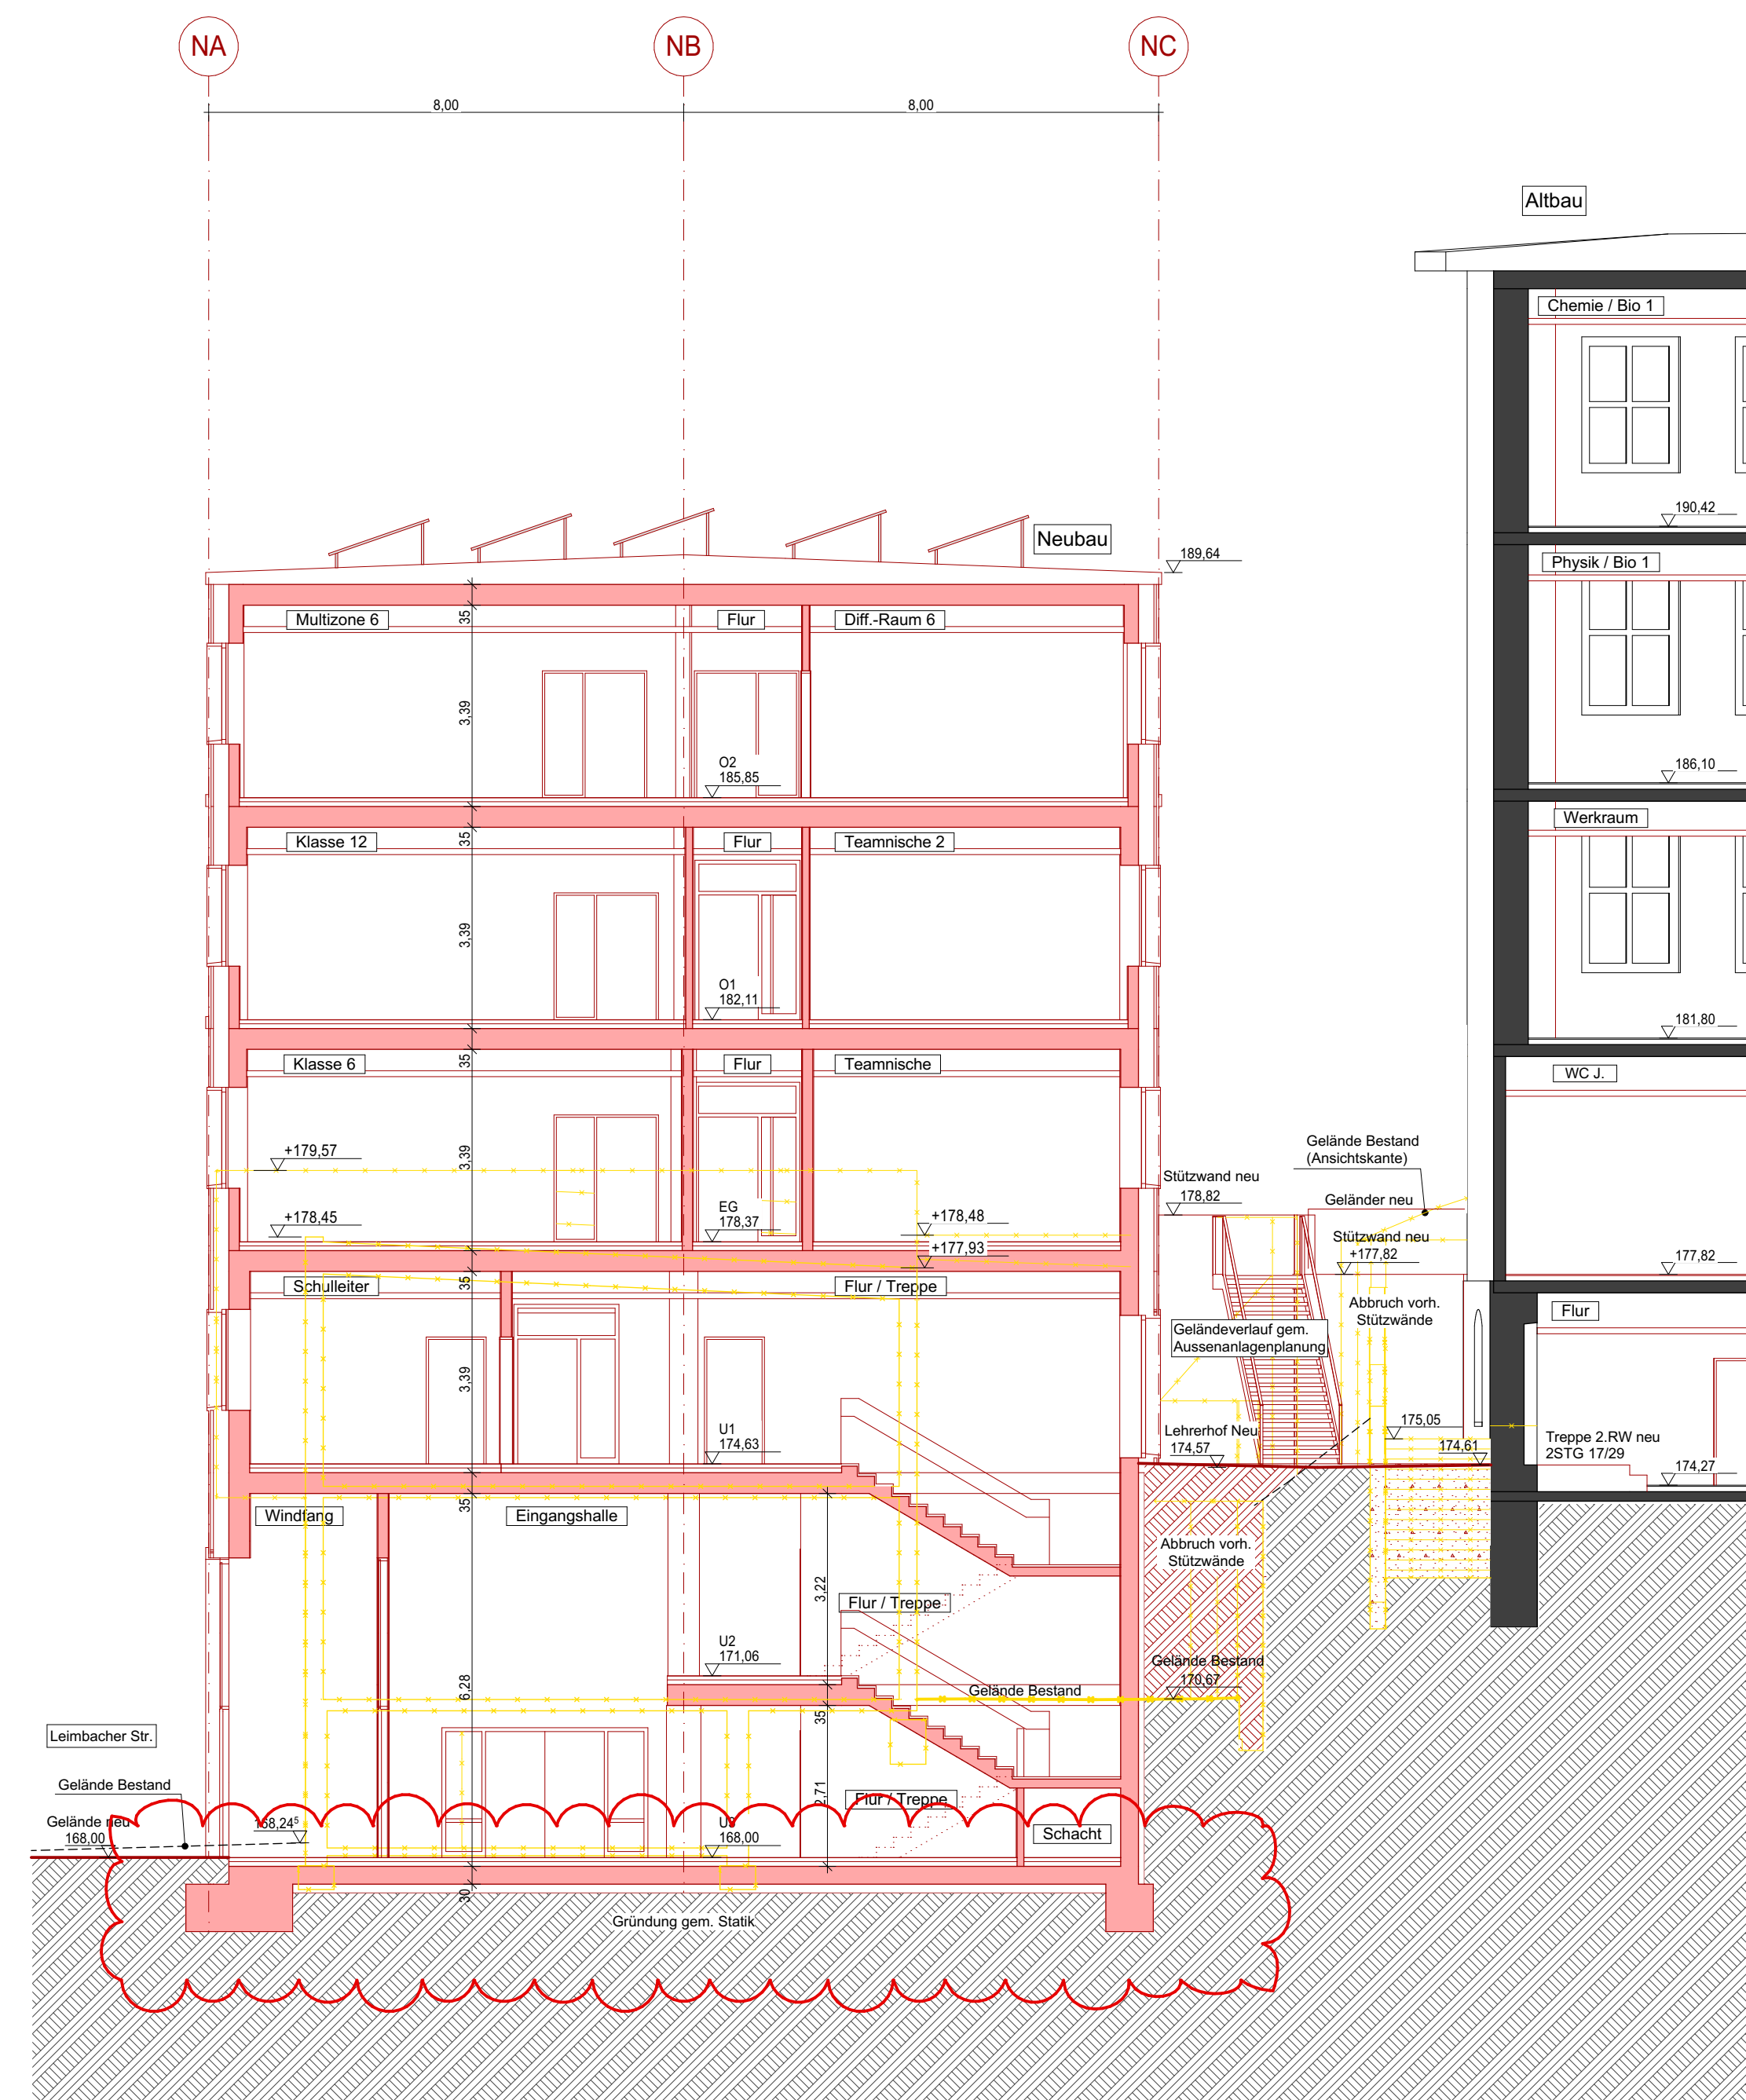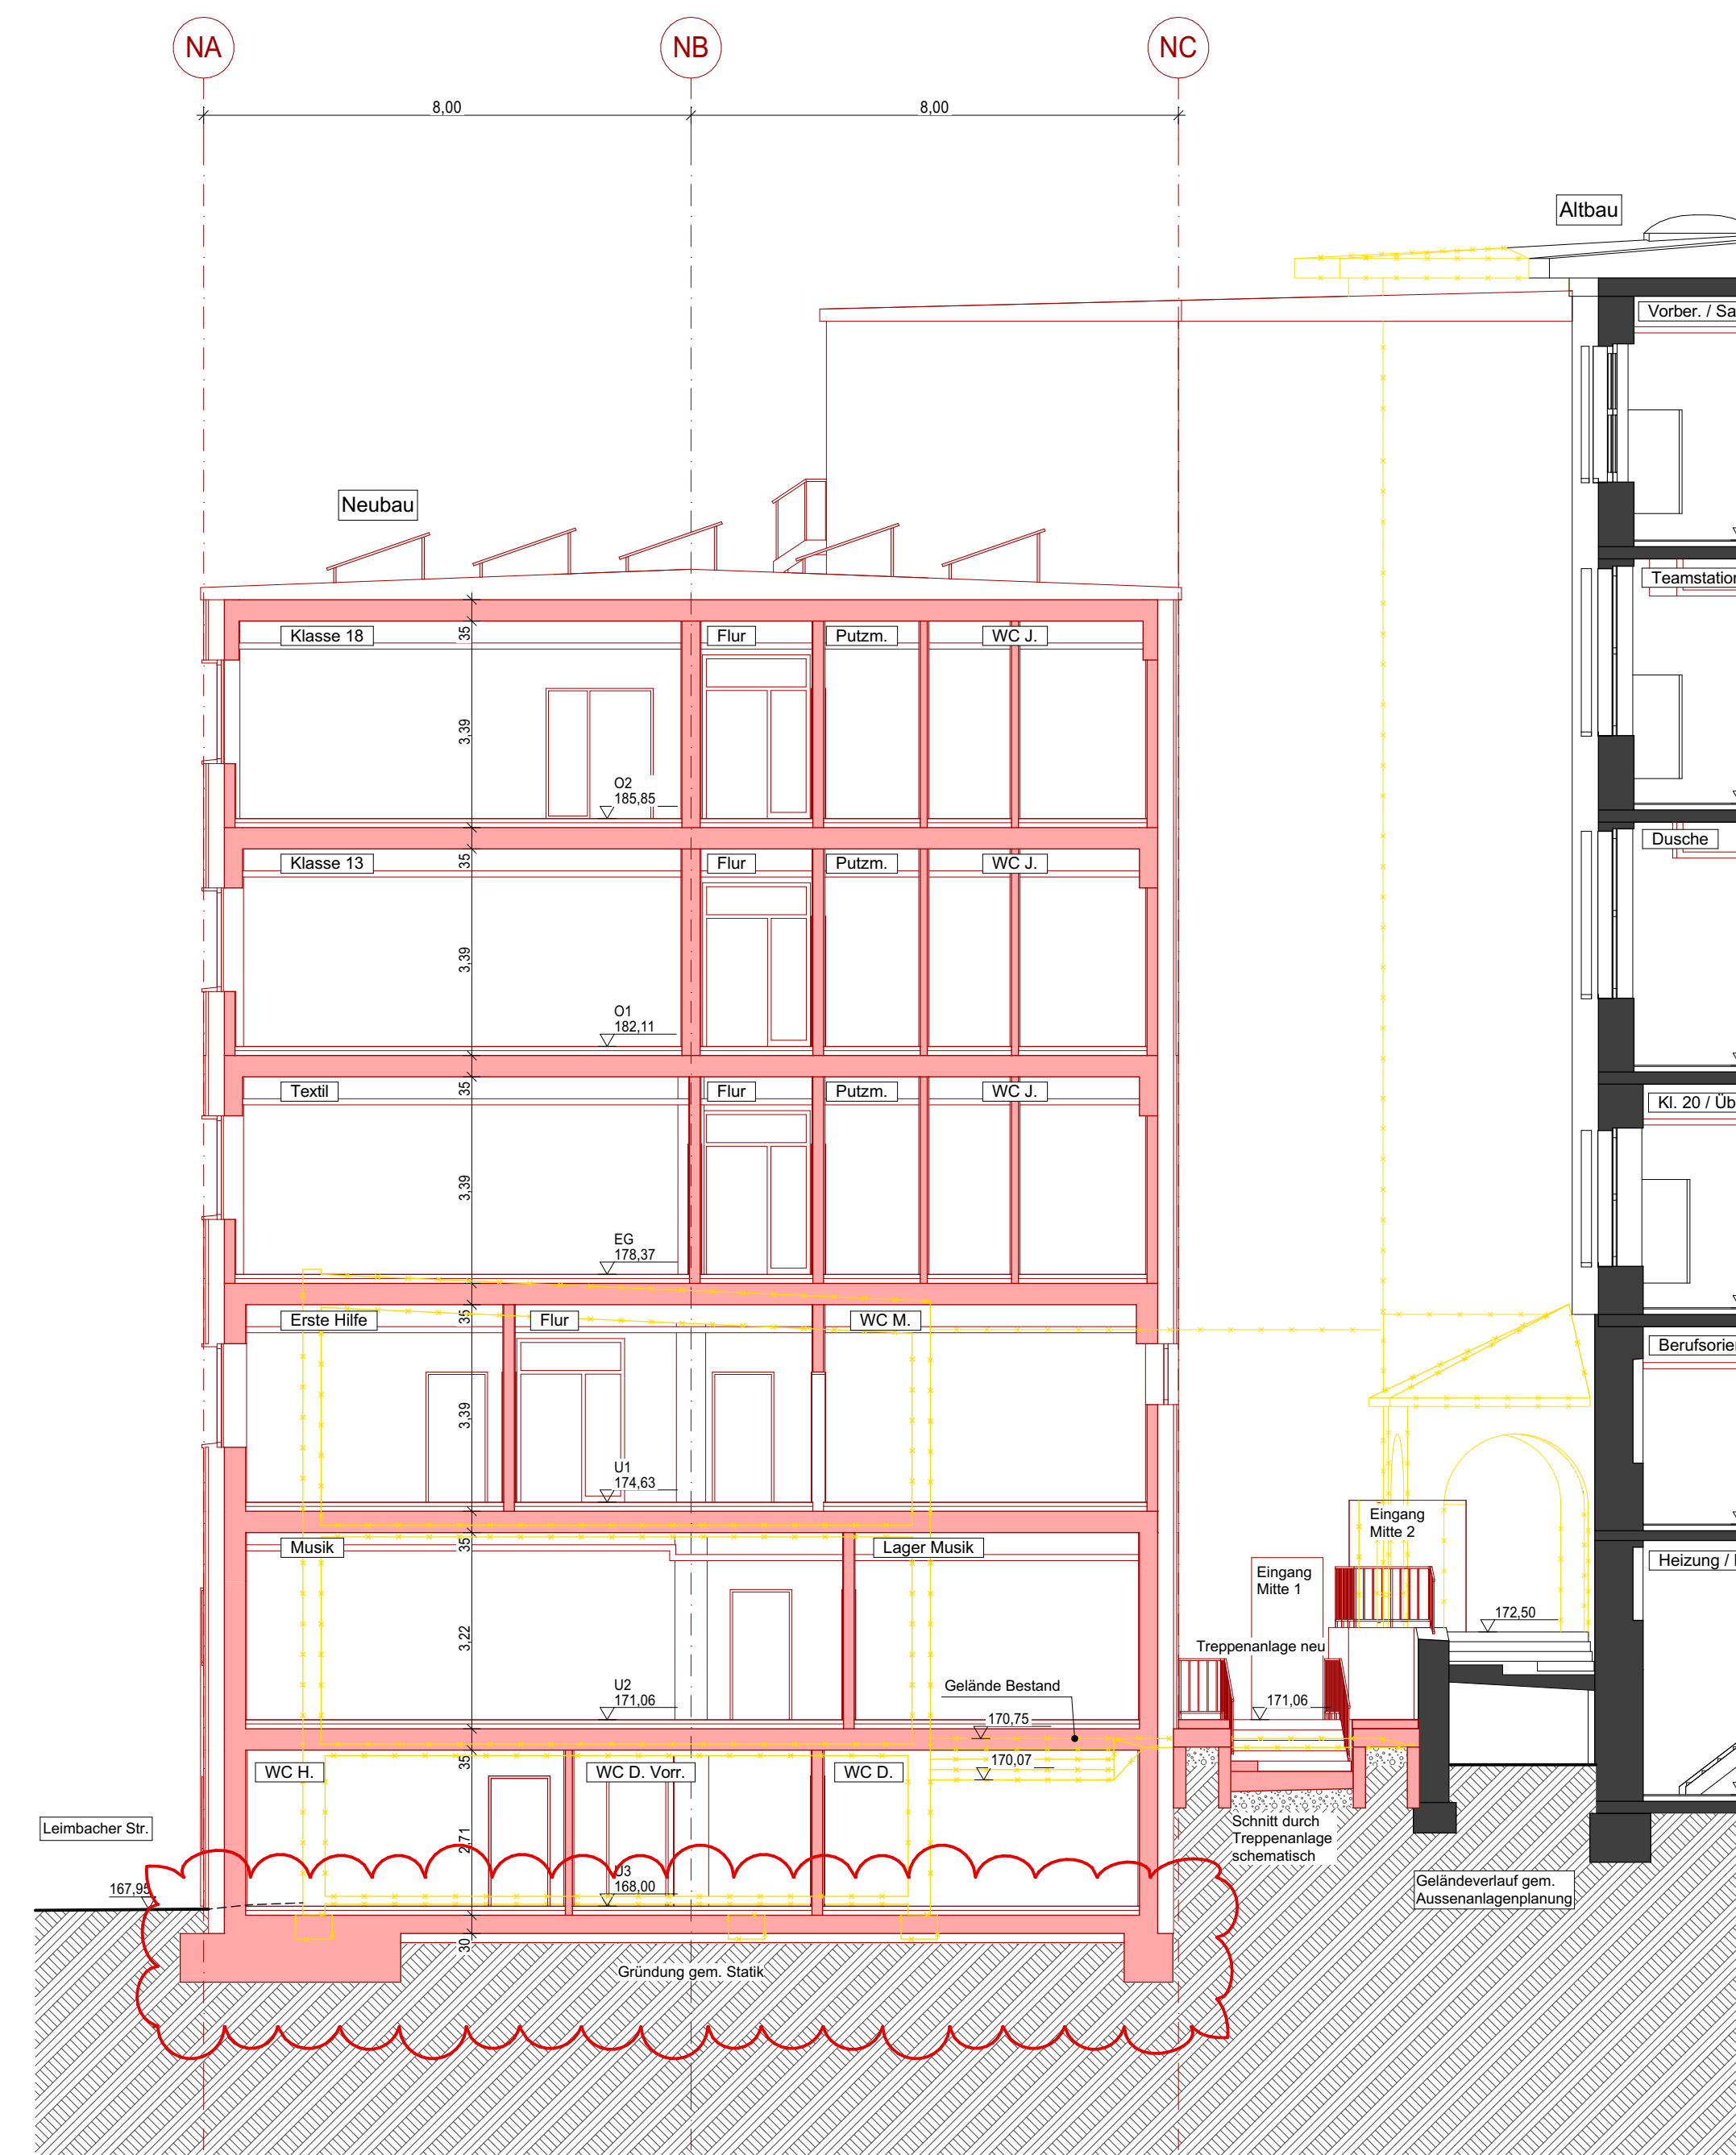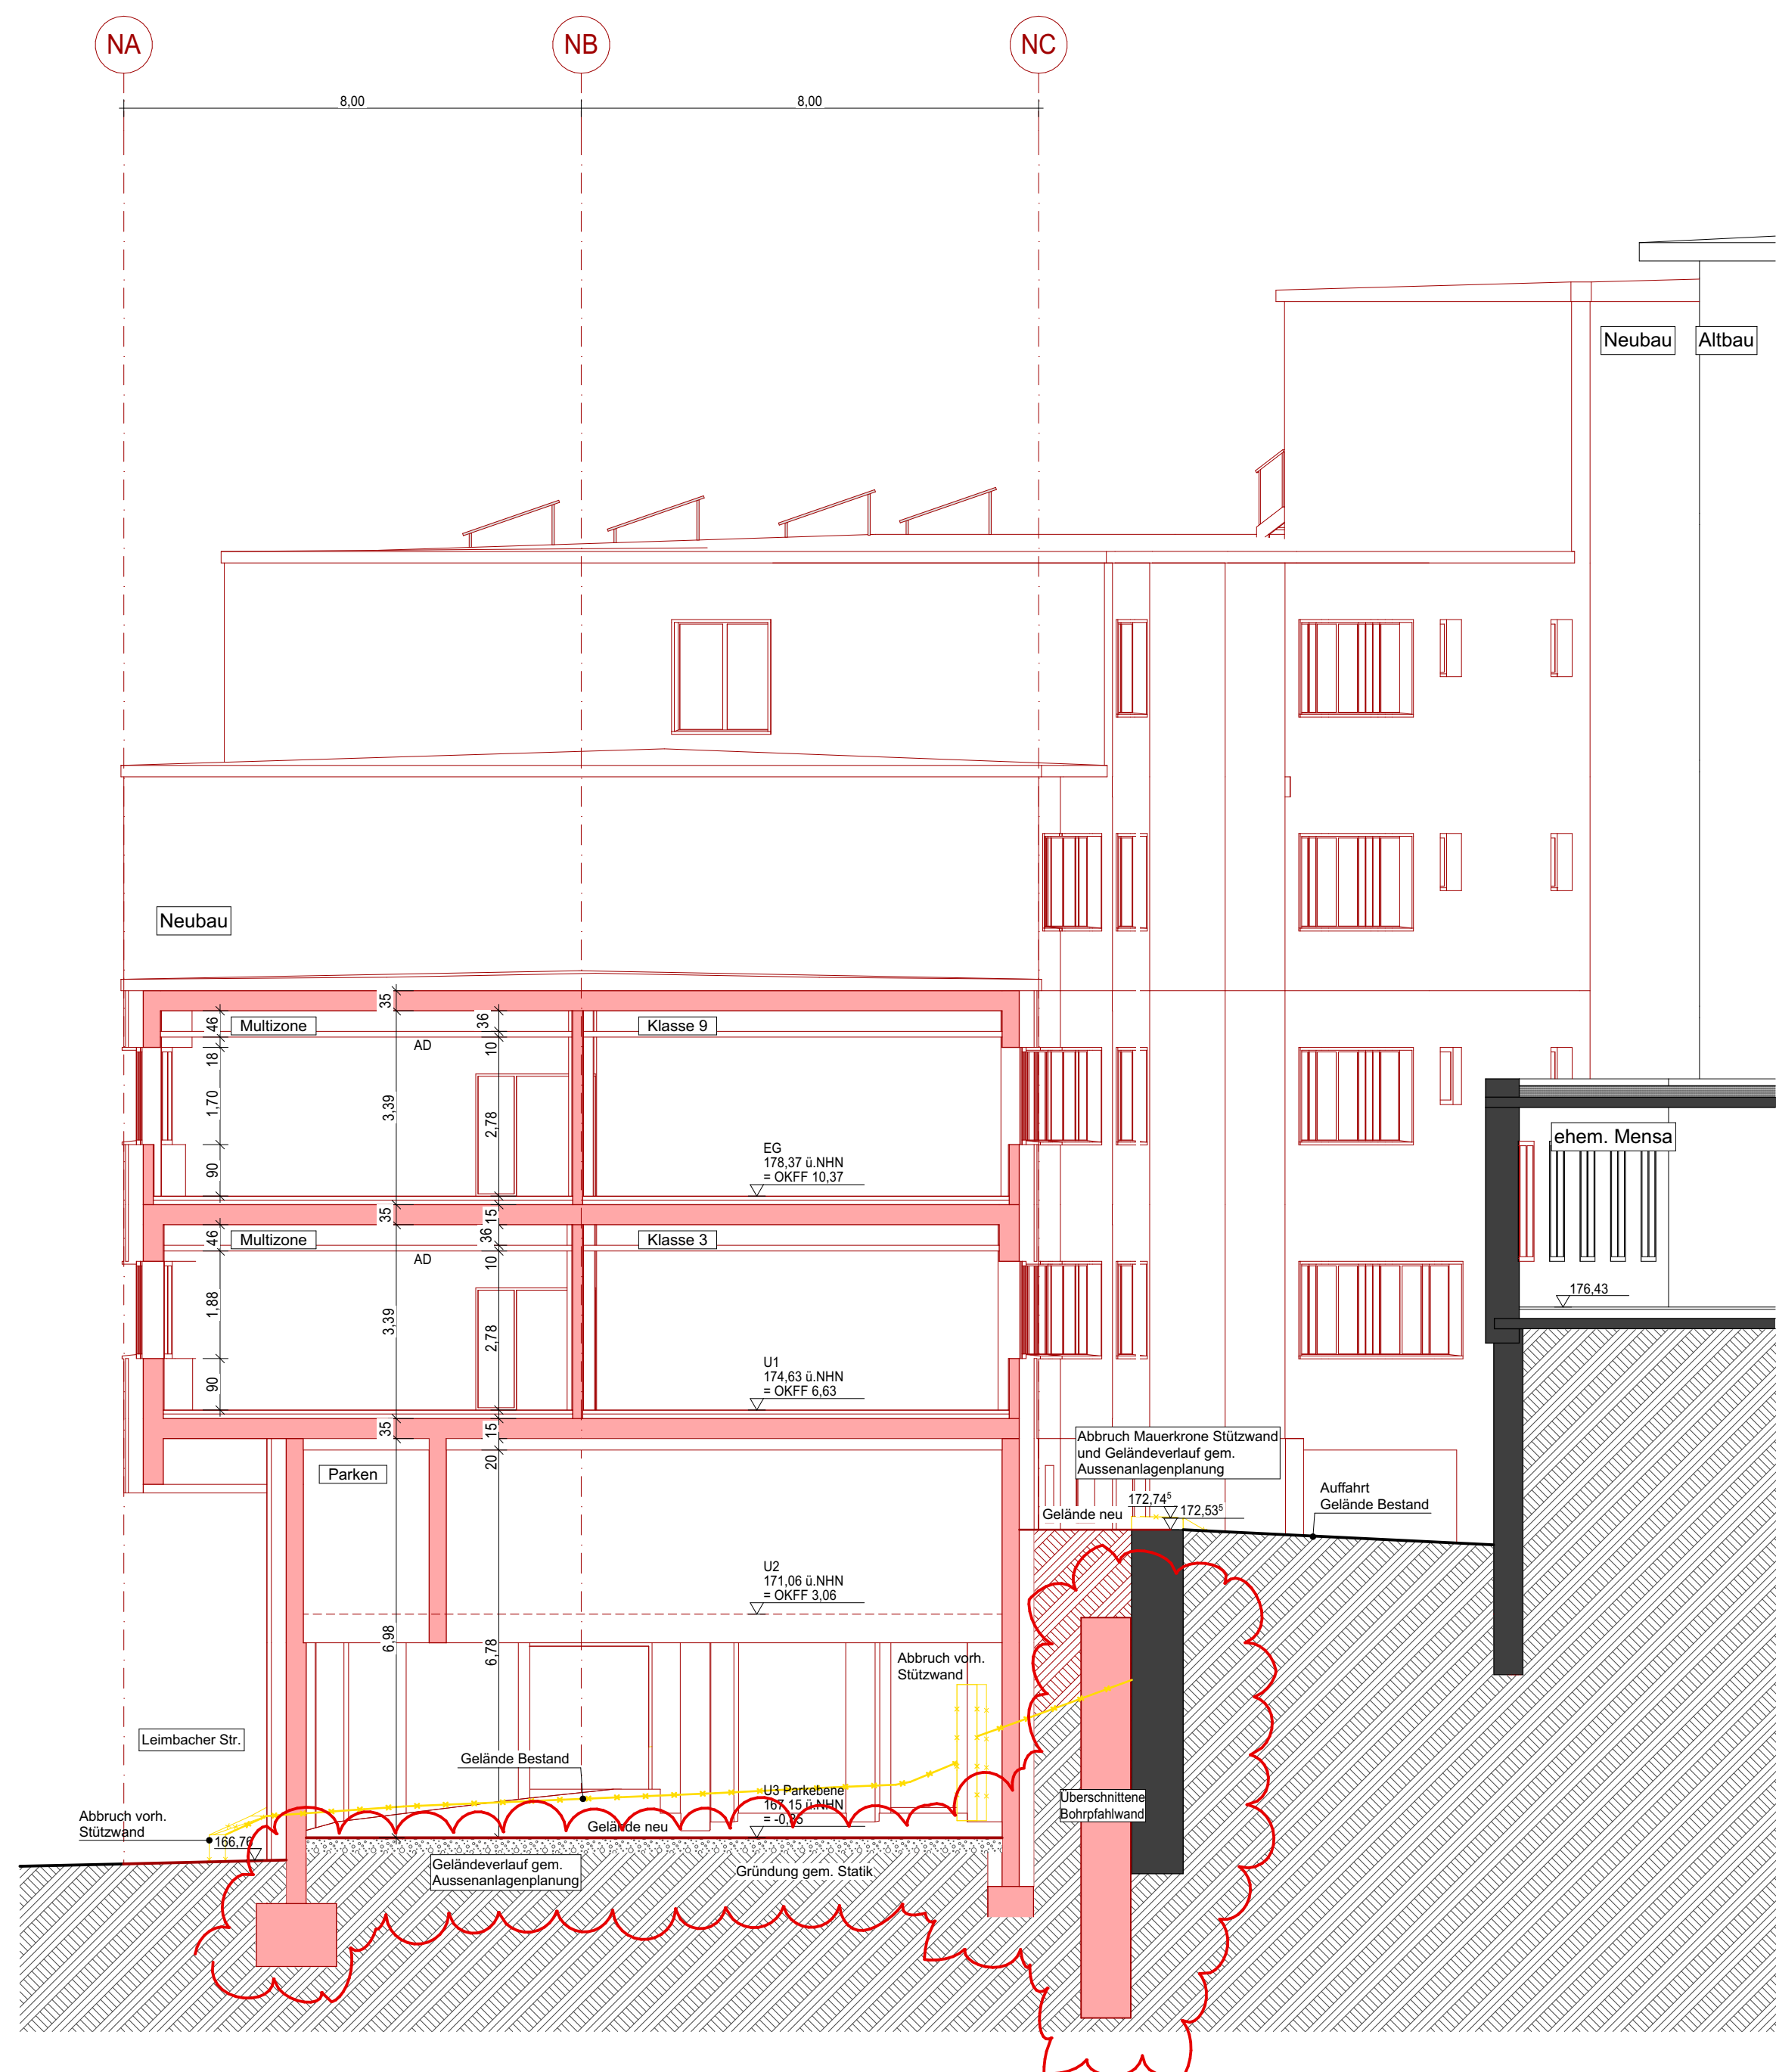


Brüstungshöhen Neubau sh.
"Fassadenschnitt Neubau"
Blatt Nr. 311, Altbau sh.
Schnitte E-E, F-F, Blatt Nr. 203


[illegible]

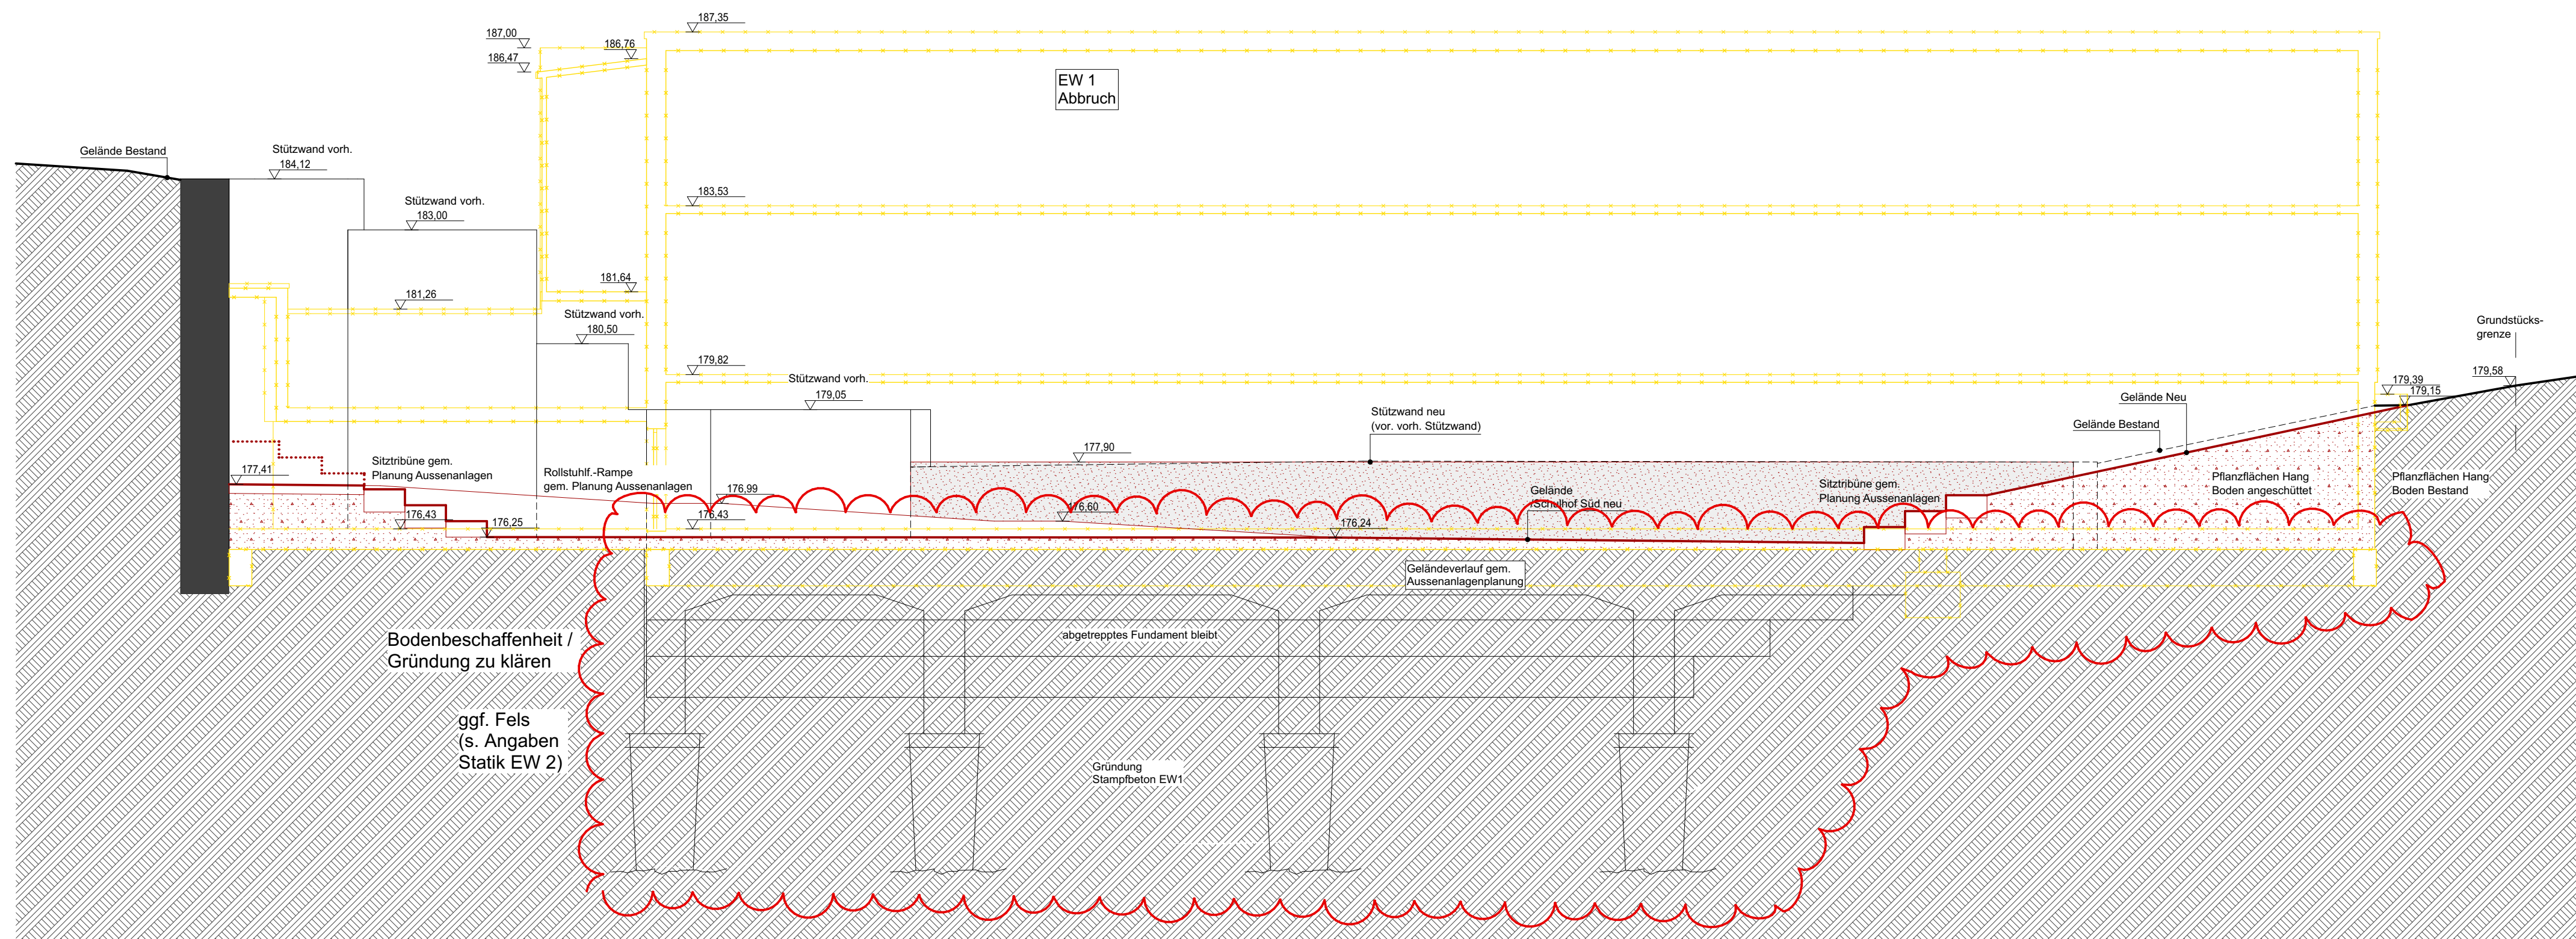


Schnitt K-K

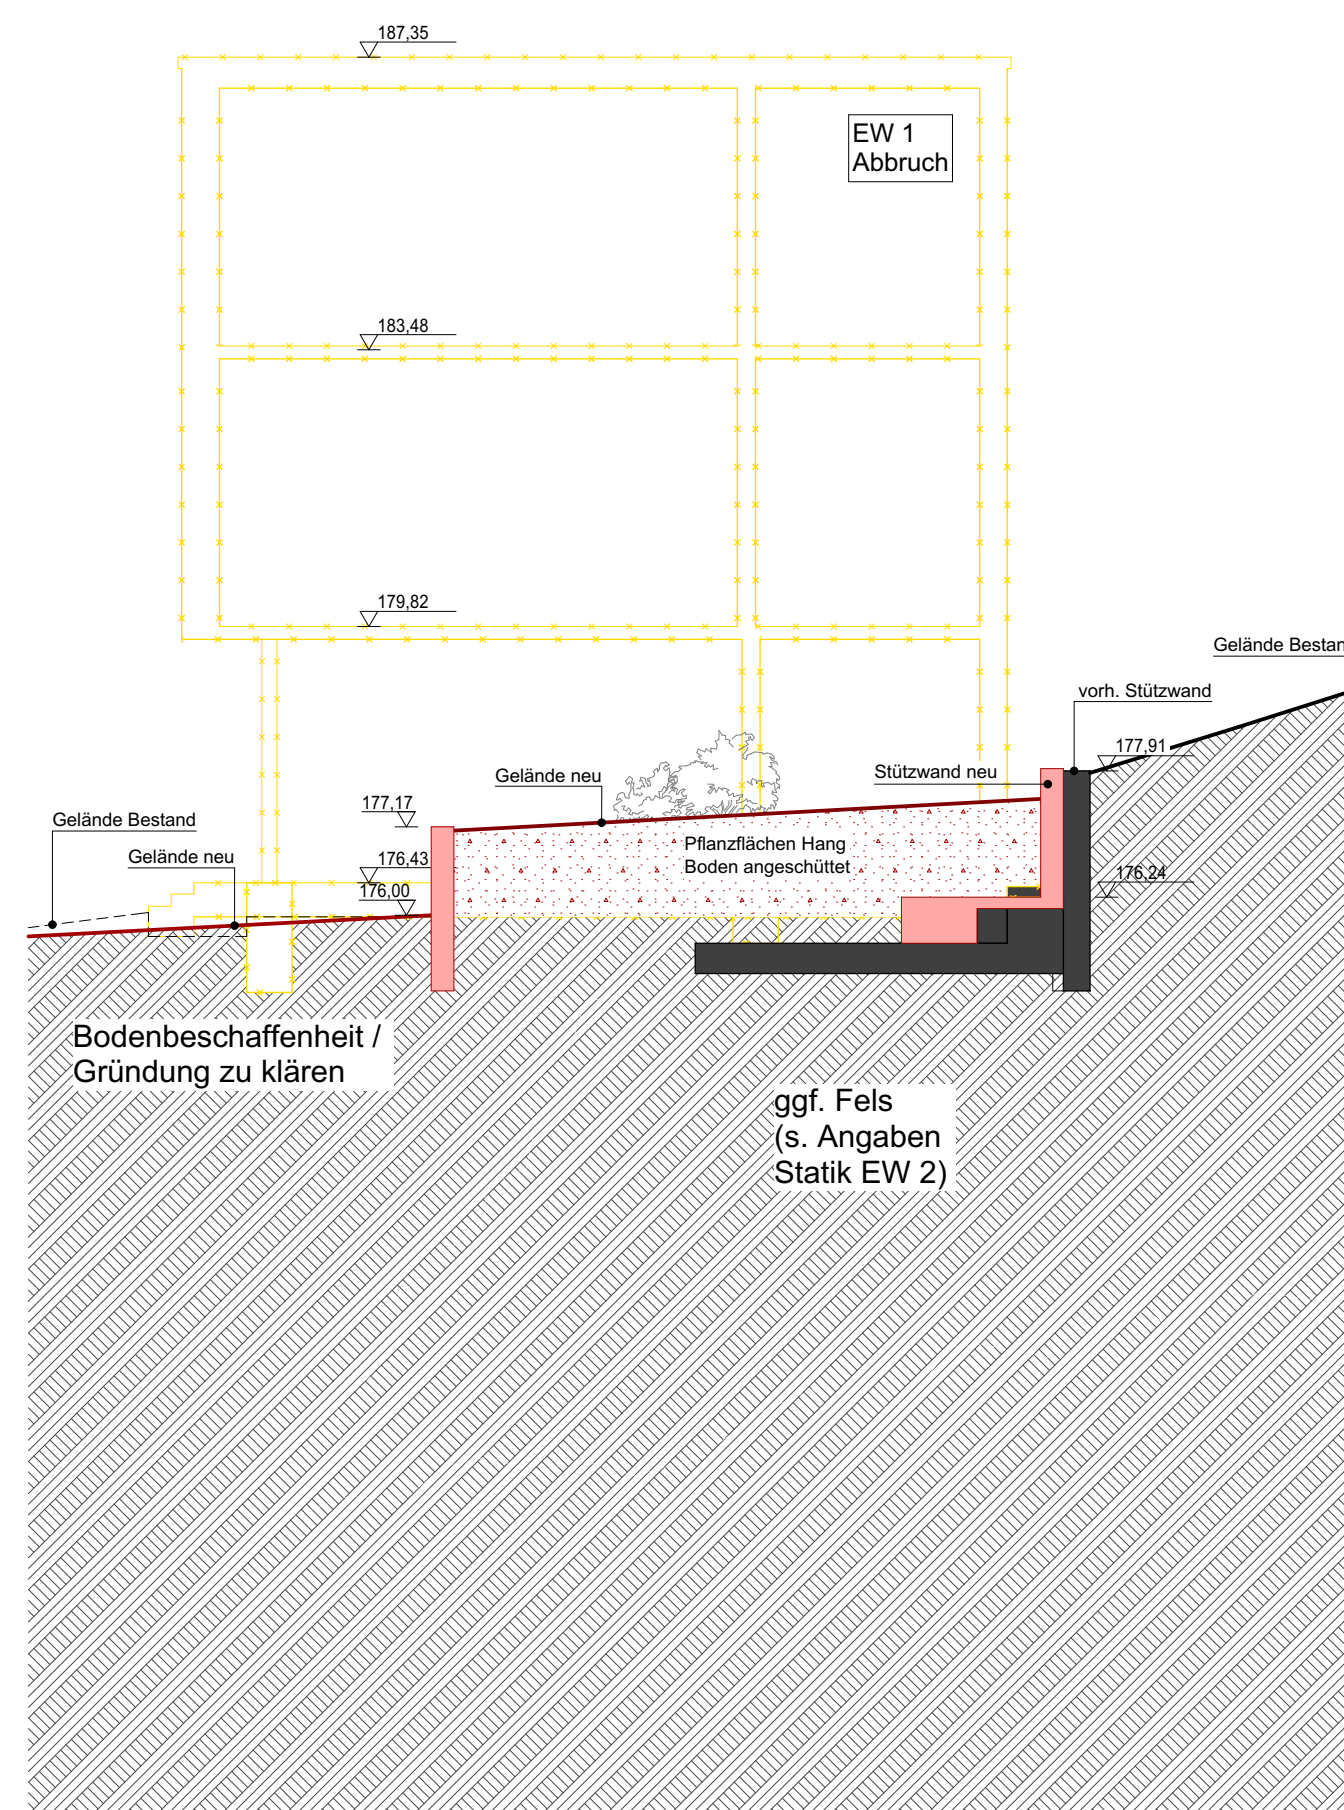

Schnitt L-L

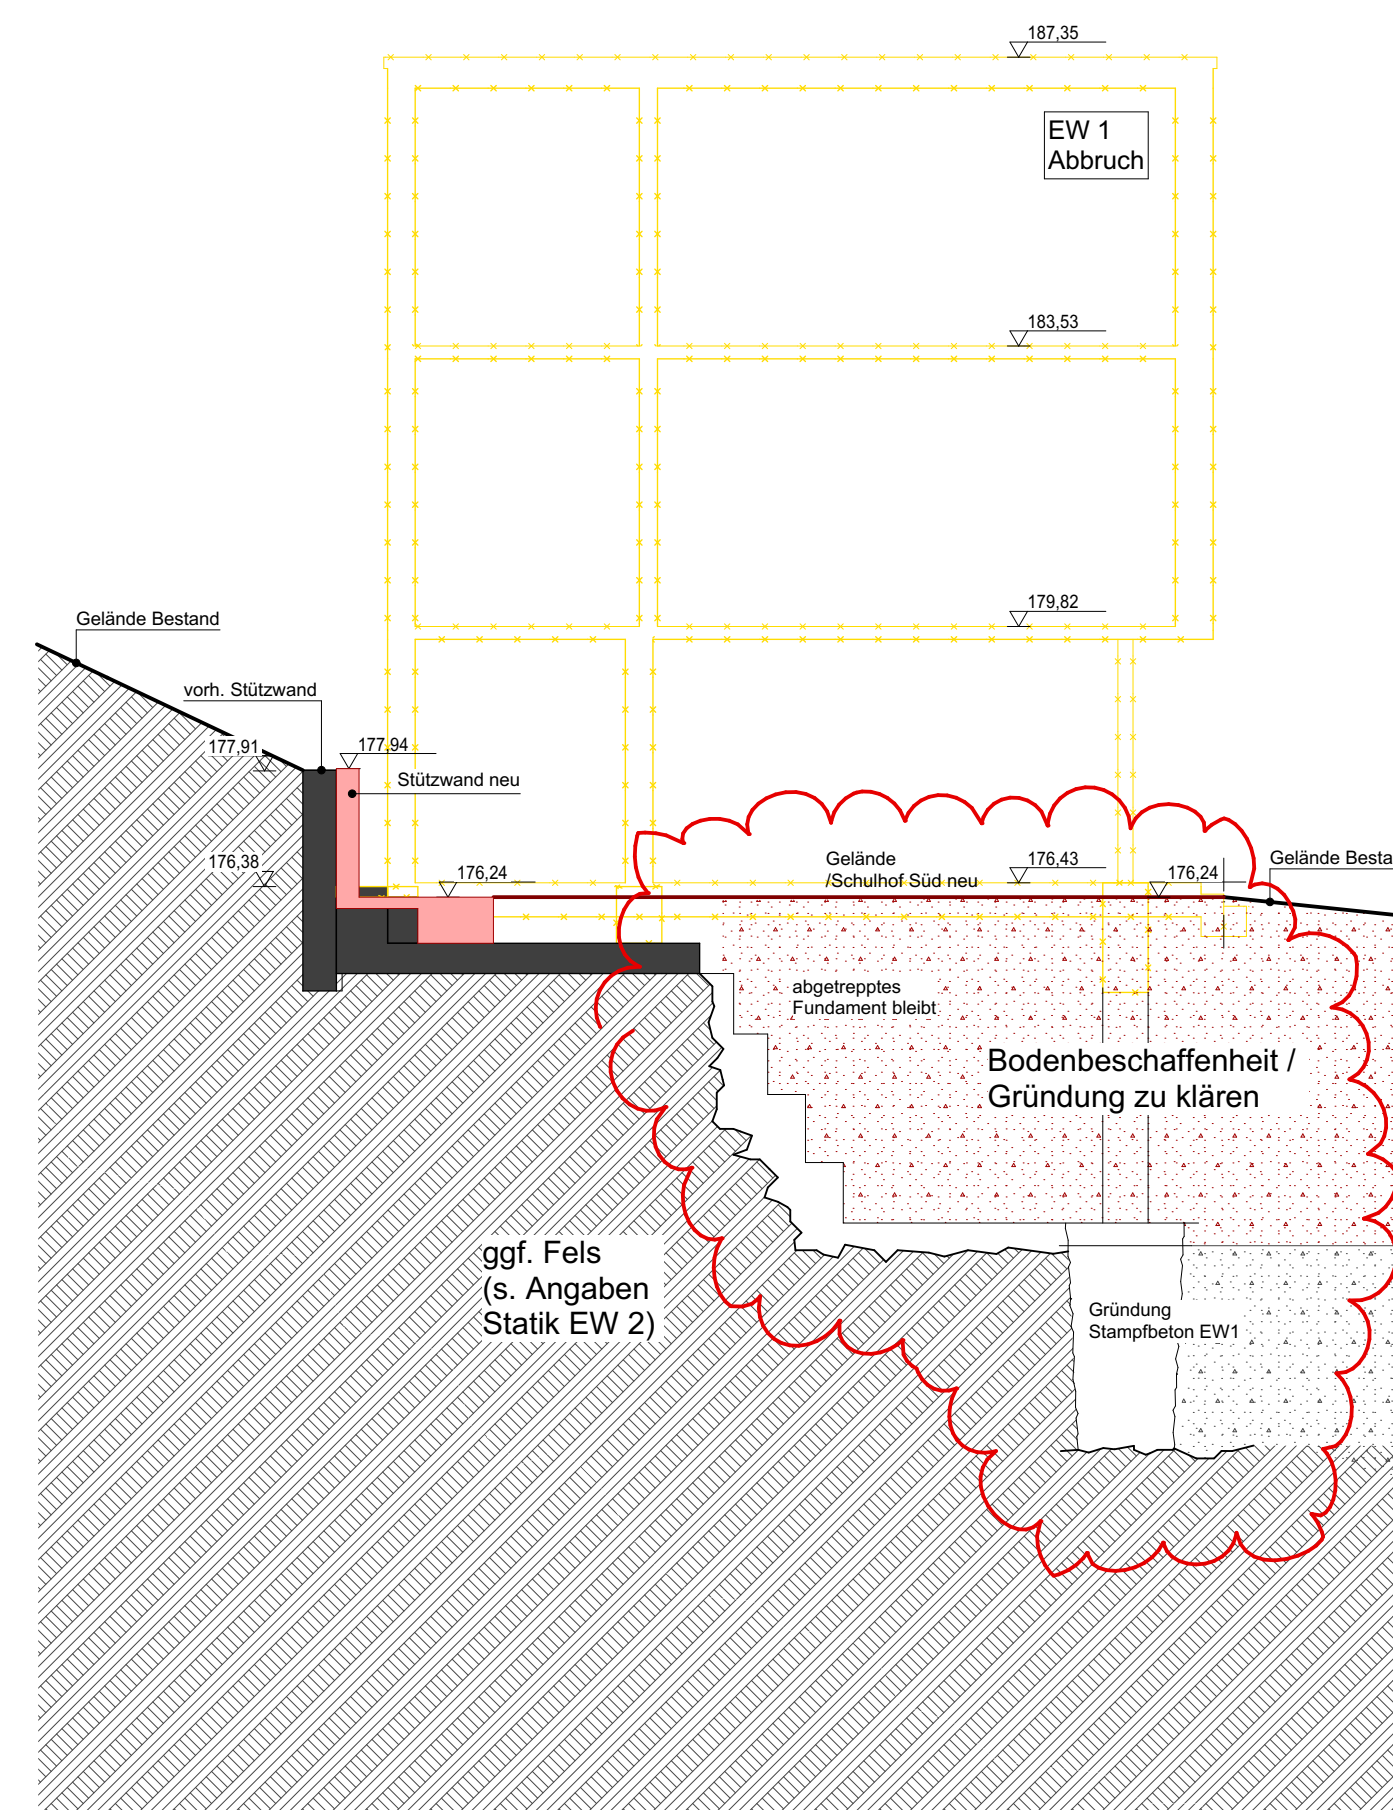

Schnitt M-M

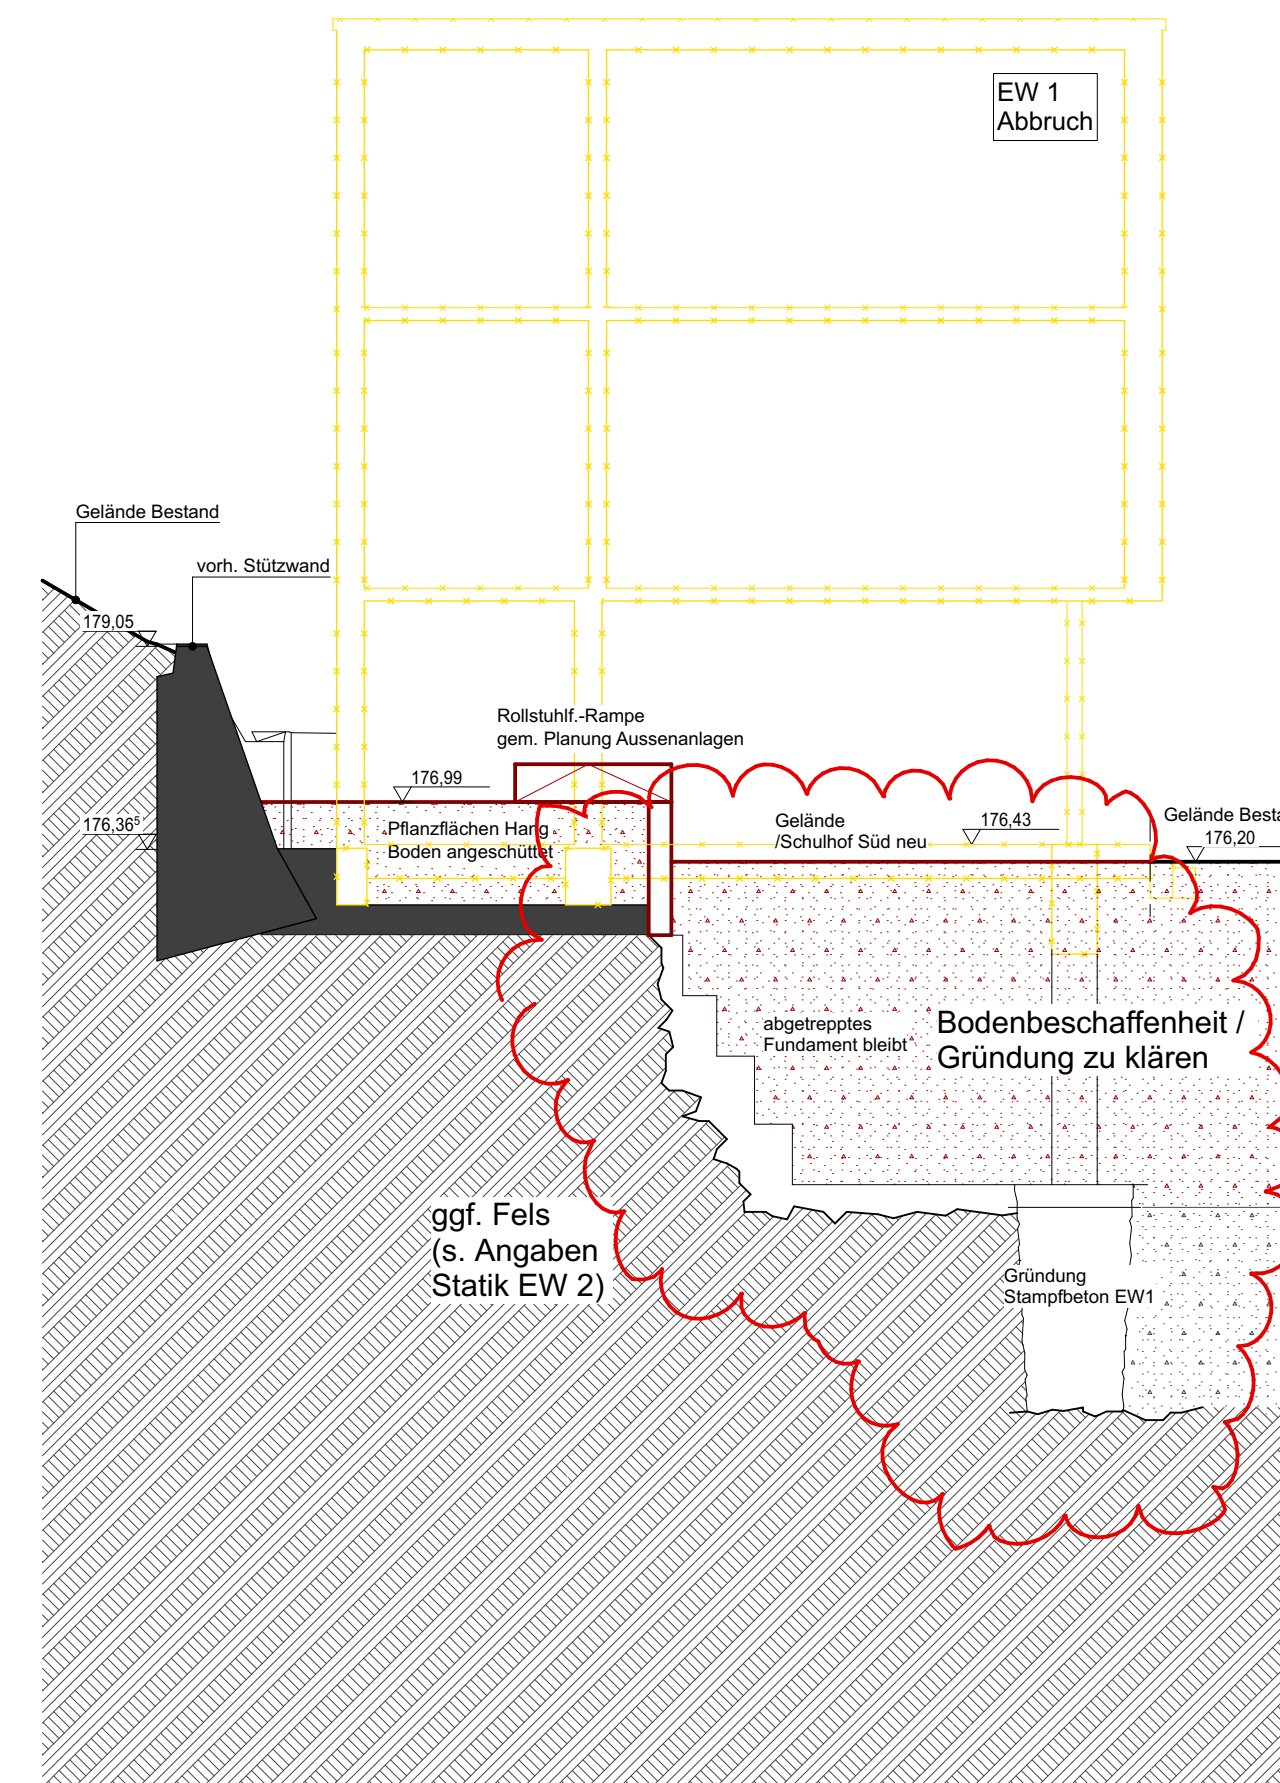

Schnitt N-N

[illegible]