


Ronsdorfer Festungskirmes Vom 26.05. - 29.05. 2023

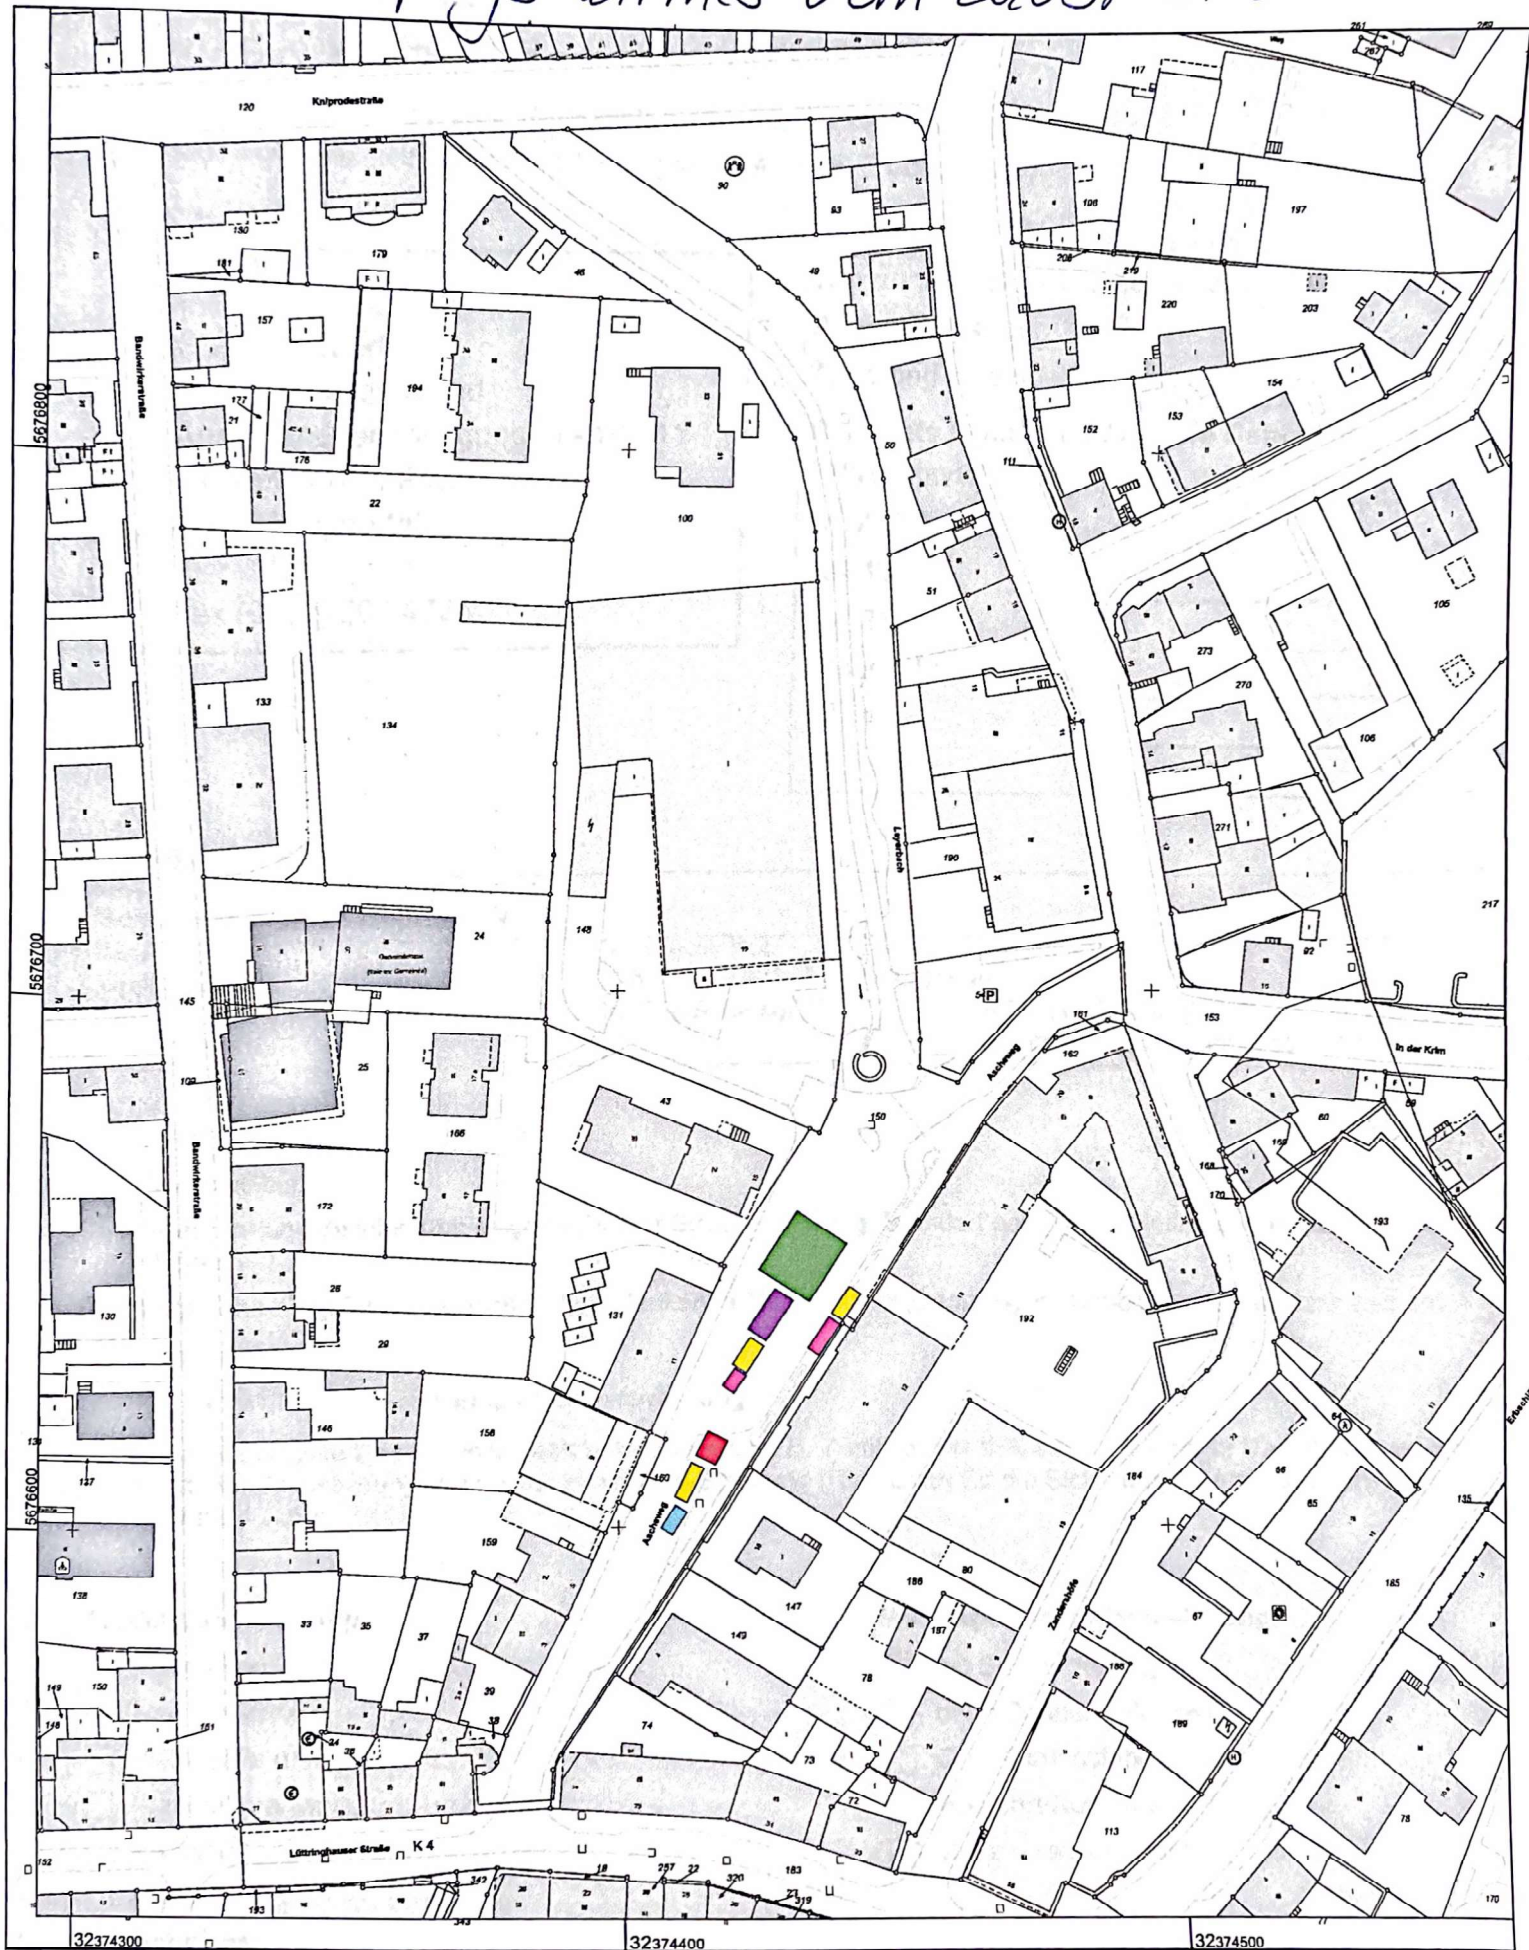

Stadt Wuppertal
Katasteramt
Johannes-Rau-Platz 1
42275 Wuppertal

Flurstück: 150
Flur: 25
Gemarkung: Ronsdorf
Aschweg, Wuppertal

Maßstab 1 : 1000

- Kettenflieger
- Ausschank
- Imbiss
- Süßwaren

© Stadt Wuppertal

- Kinderkarussell
- Spielgeschäft
- Toilettenwagen
- Fahrgeschäft

Auszug aus dem
Liegenschaftskataster

- mit kommunalen Ergänzungen -
Stadtgrundkarte 1:1000

Erstellt: 20.06.2021
Zeichen: KFAS_KF600200-CKYVZ9Dg

A. A. Füllmann