




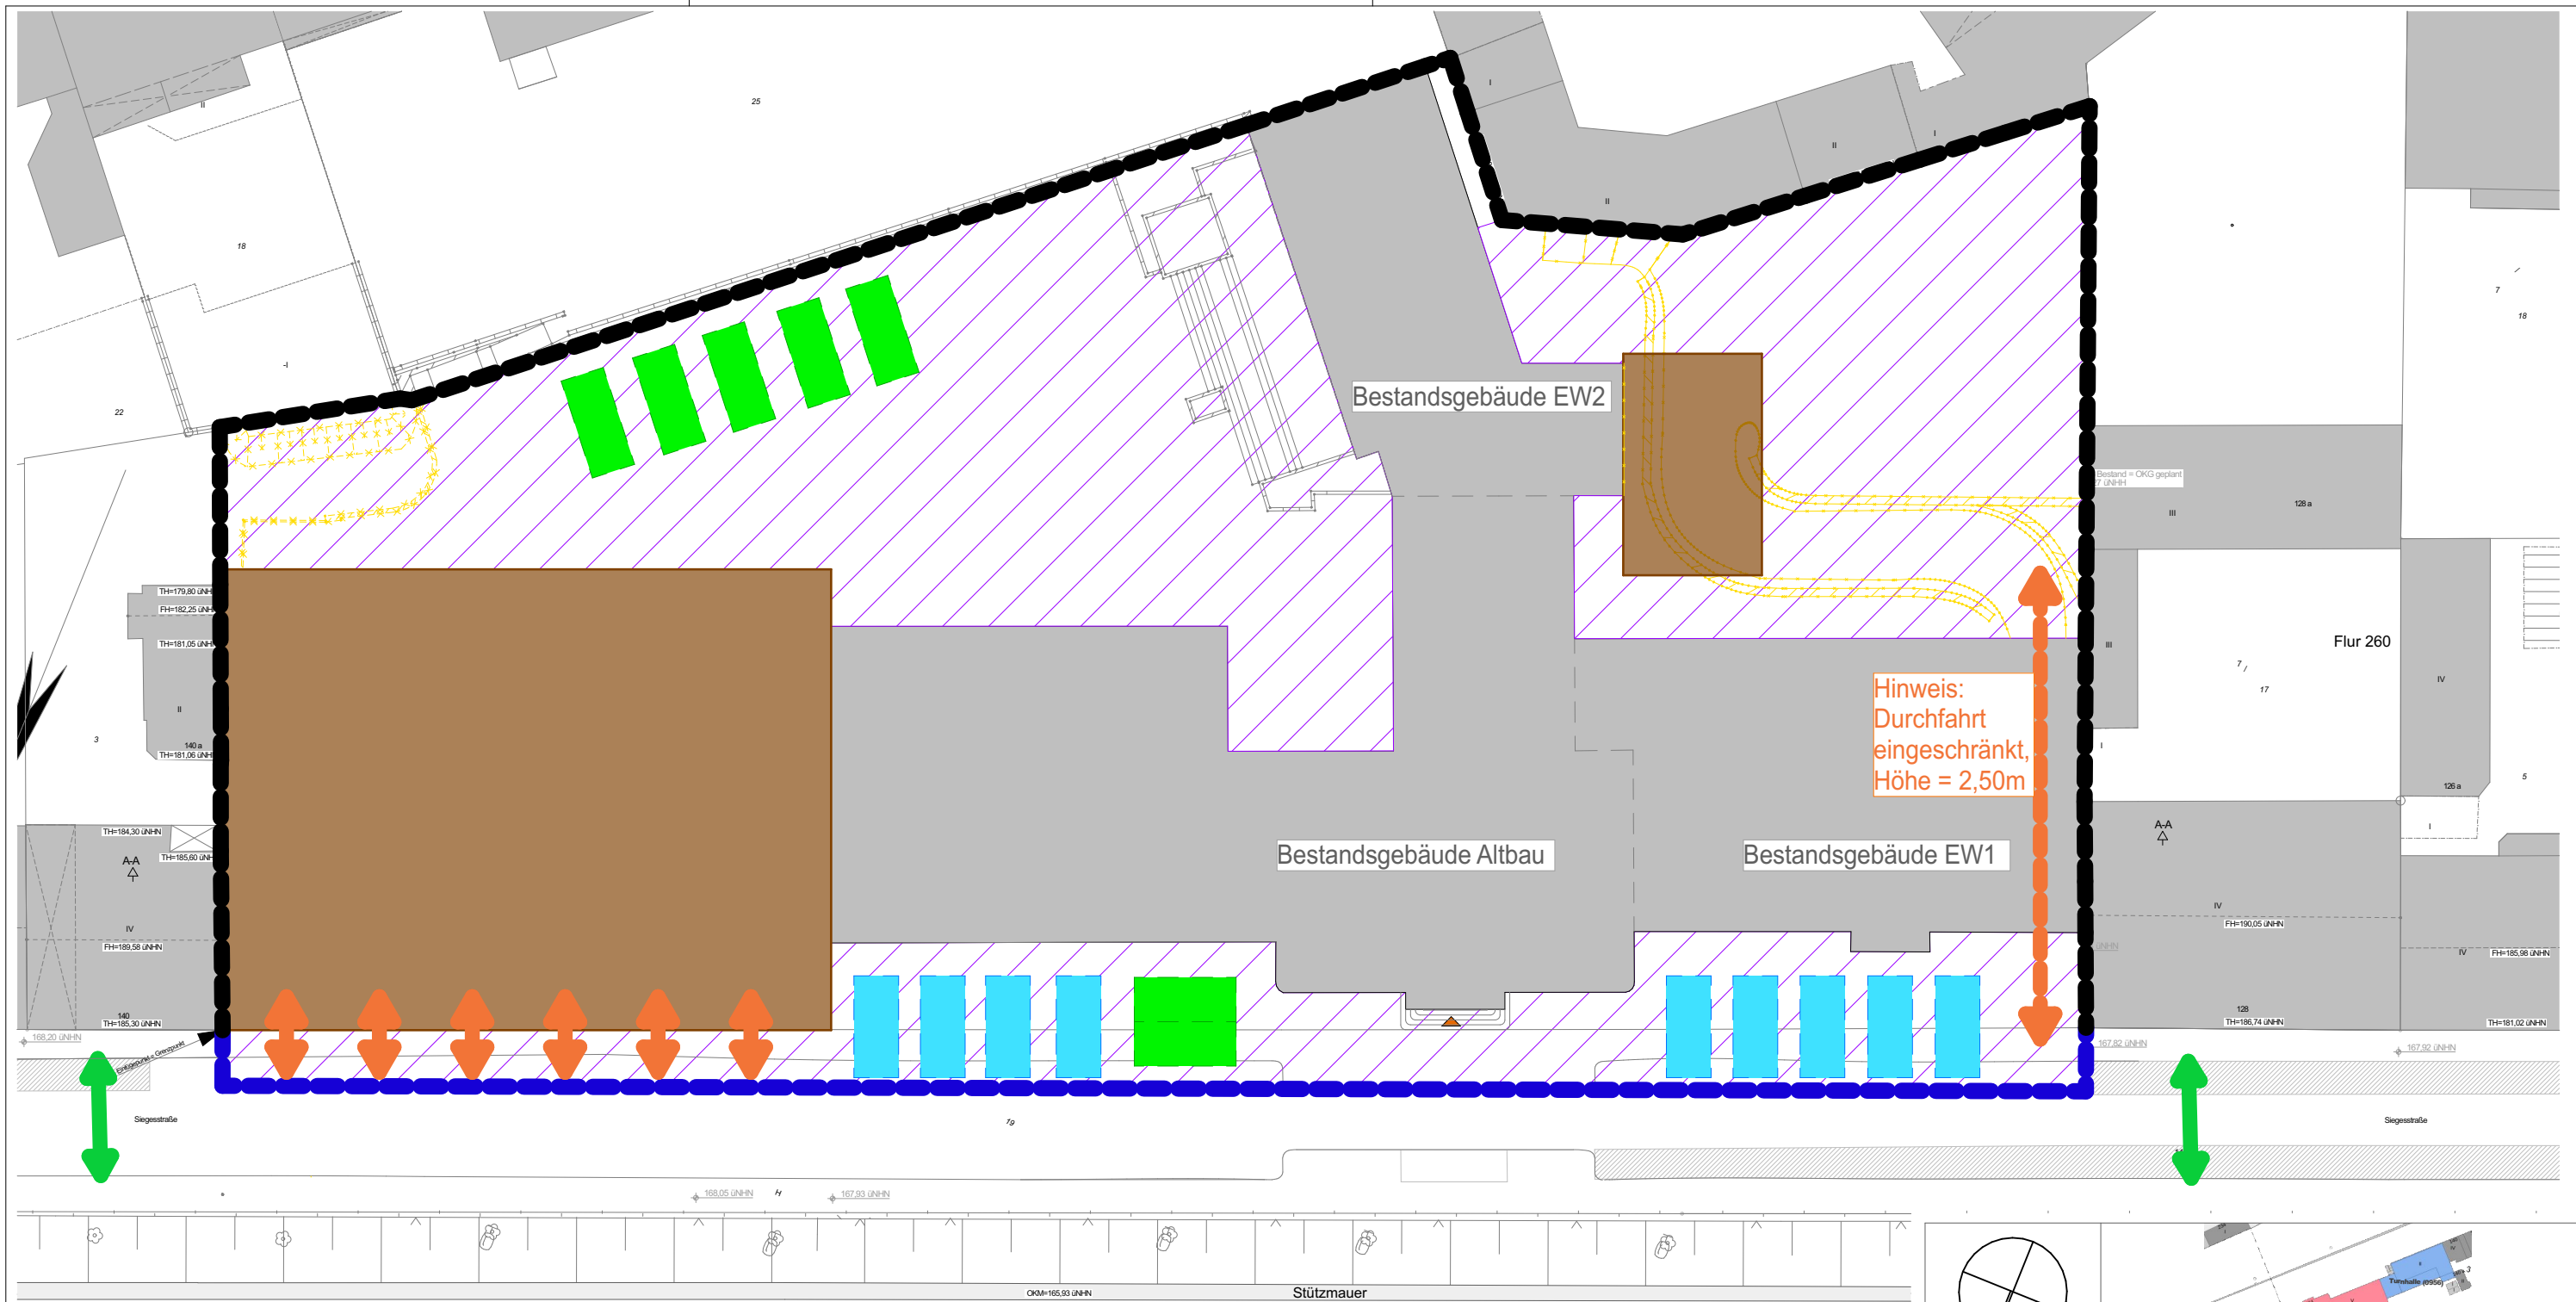

- Grundstücksgrenze
- Baustellenzaun
- Straßenüberquerung Fußgänger
- Baustellenzufahrt
- Stellfläche Material-/ Schuttcontainer
- Stellfläche Baucontainer, Aufenthalt, Büro, Toiletten
- Baustellenbereich/ Baustelleneinrichtungsfläche
- Erdarbeiten
- Bestandsgebäude

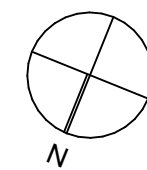

+0,00 = 170,71 üNN

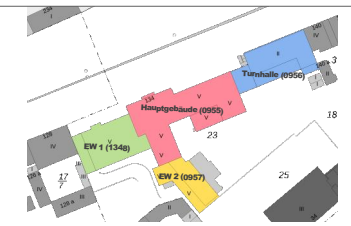

Vorplanung

Gesamtsanierung GGJR Siegesstrasse
 Siegesstrasse 134, 42287 Wuppertal
 Baustelleneinrichtungskonzept
 Erdarbeiten Phase 2

05.05.2023
 Plannr. 302

GMW
 Gebäudemanagement
 der Stadt Wuppertal

büro 360°
 Rundum Planung und Architektur