


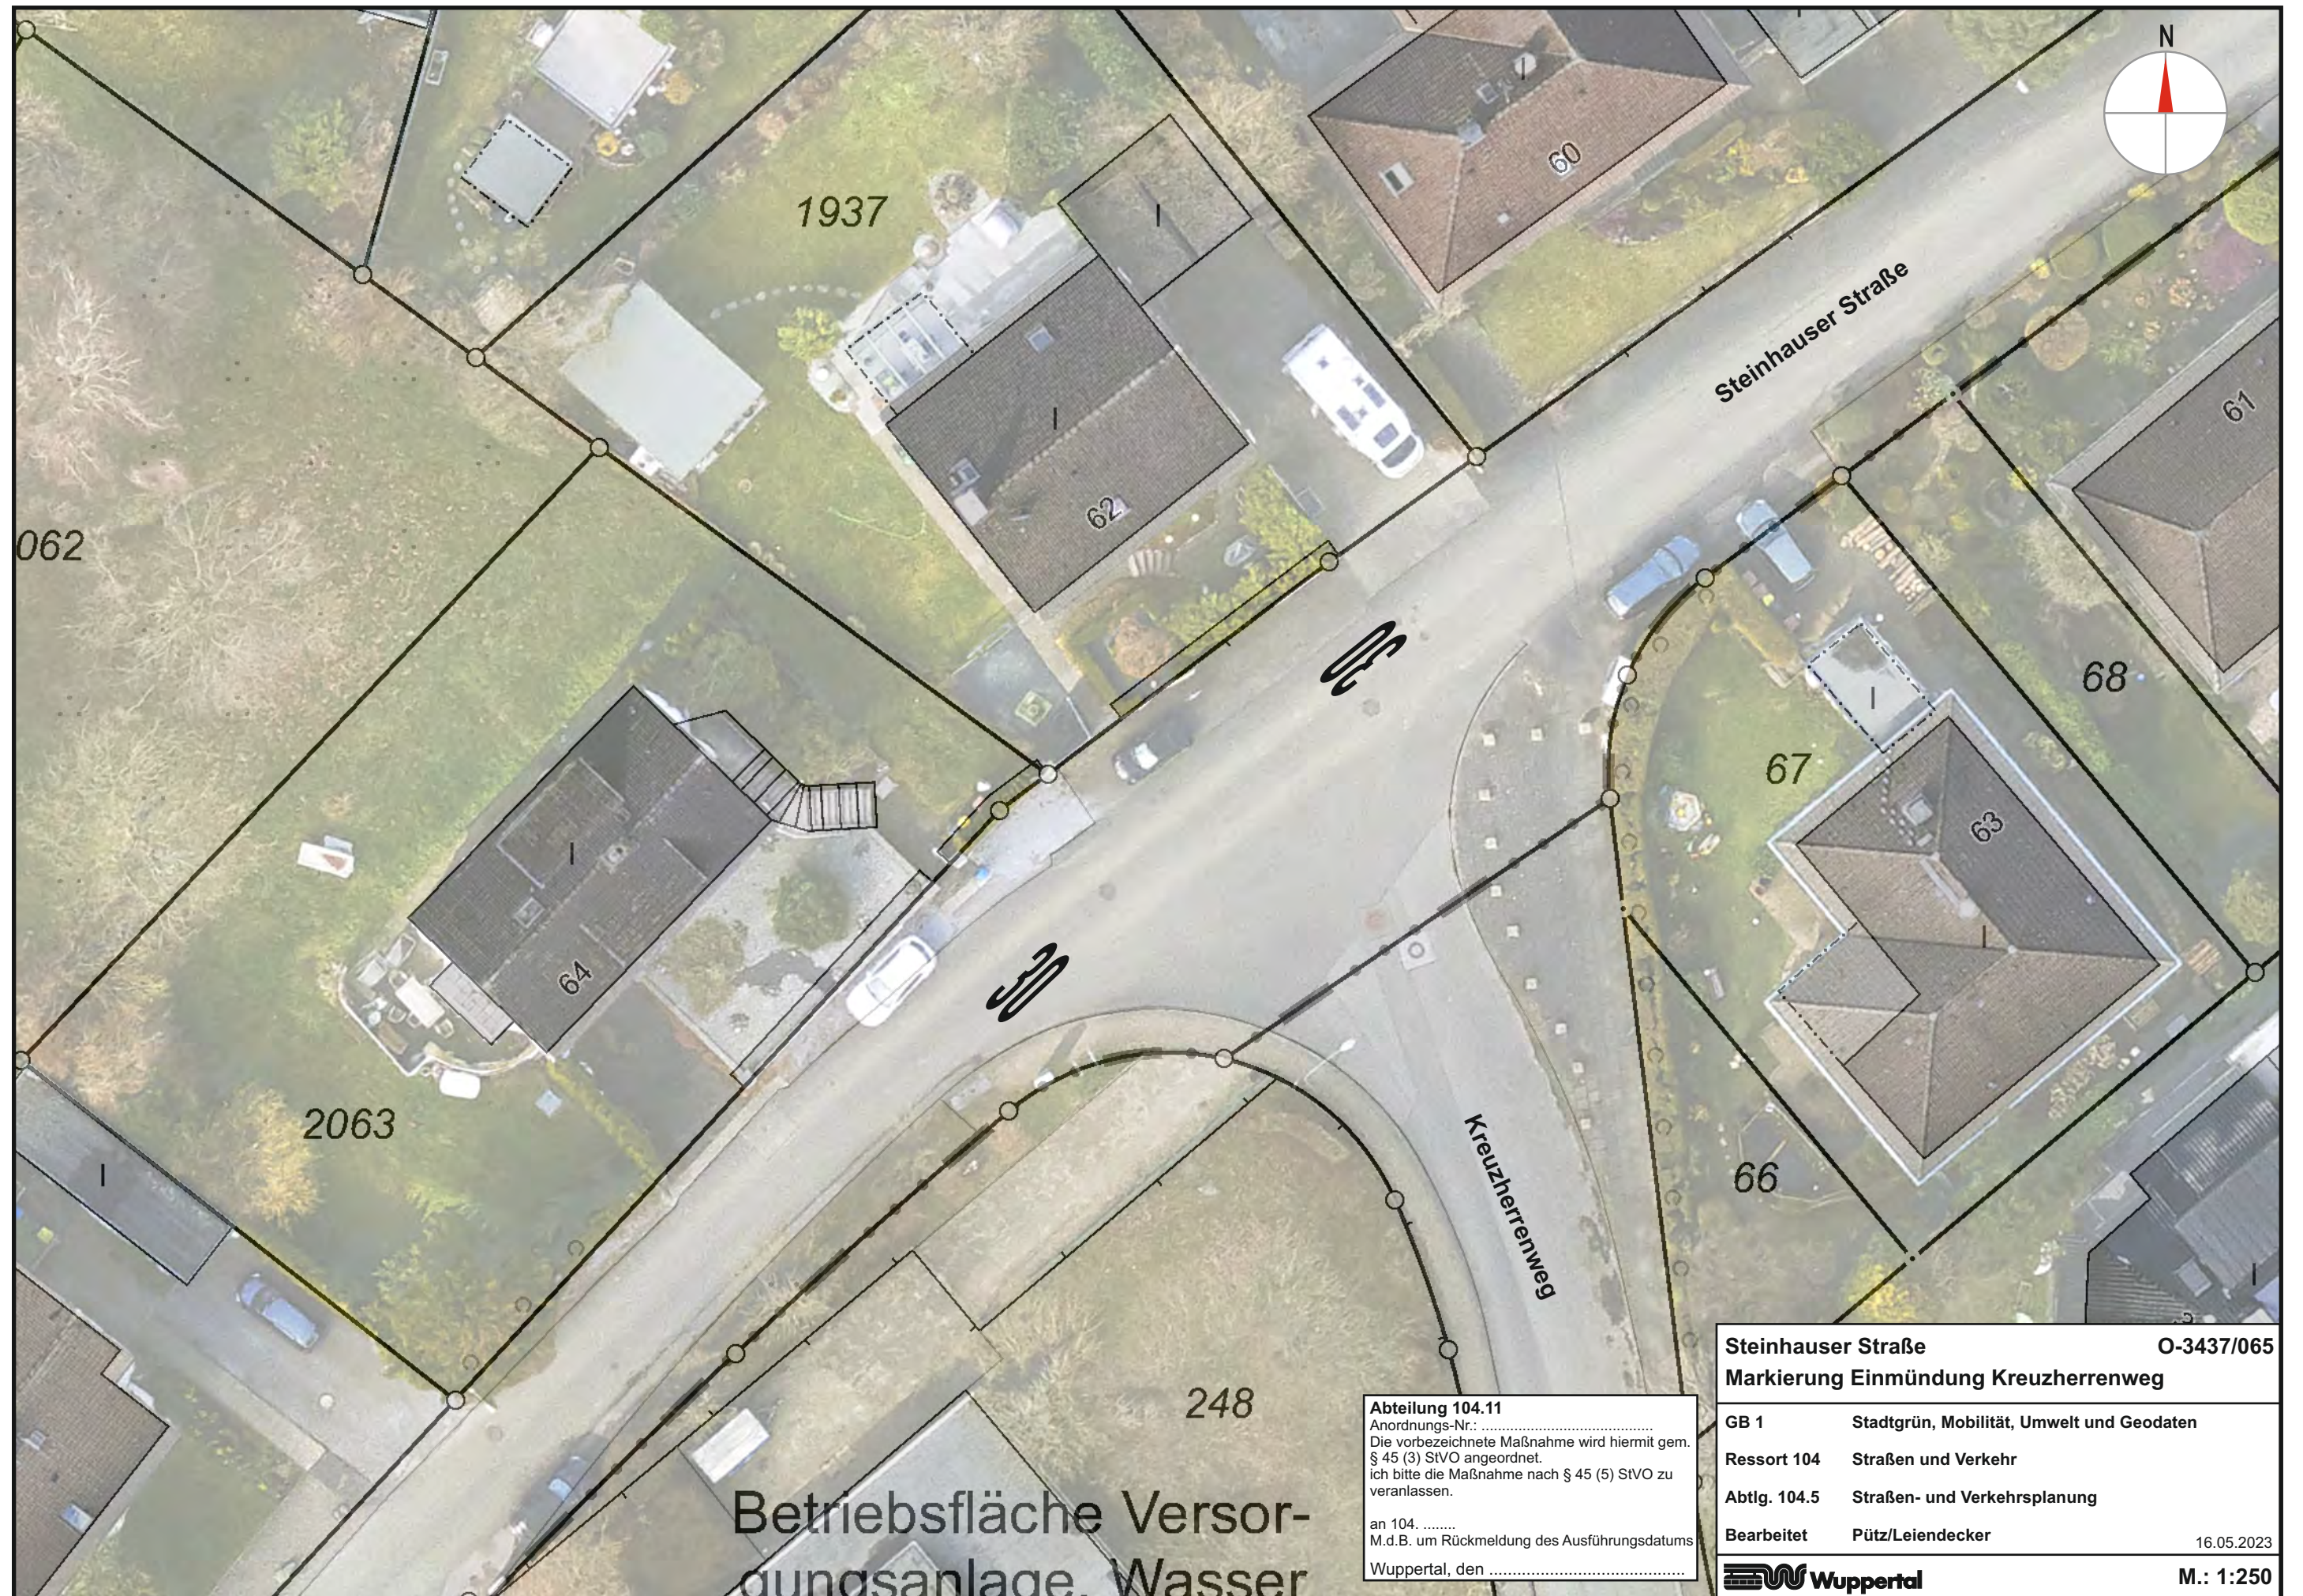

Steinhauser Straße
Markierung Einmündung Kreuzherrenweg

O-3437/065

GB 1	Stadtgrün, Mobilität, Umwelt und Geodaten
Ressort 104	Straßen und Verkehr
Abtlg. 104.5	Straßen- und Verkehrsplanung
Bearbeitet	Pütz/Leindecker
	16.05.2023

Wuppertal

M.: 1:250

Abteilung 104.11
Anordnungs-Nr.:
Die vorbezeichnete Maßnahme wird hiermit gem.
§ 45 (3) StVO angeordnet.
Ich bitte die Maßnahme nach § 45 (5) StVO zu
veranlassen.
an 104.
M.d.B. um Rückmeldung des Ausführungsdatums
Wuppertal, den